


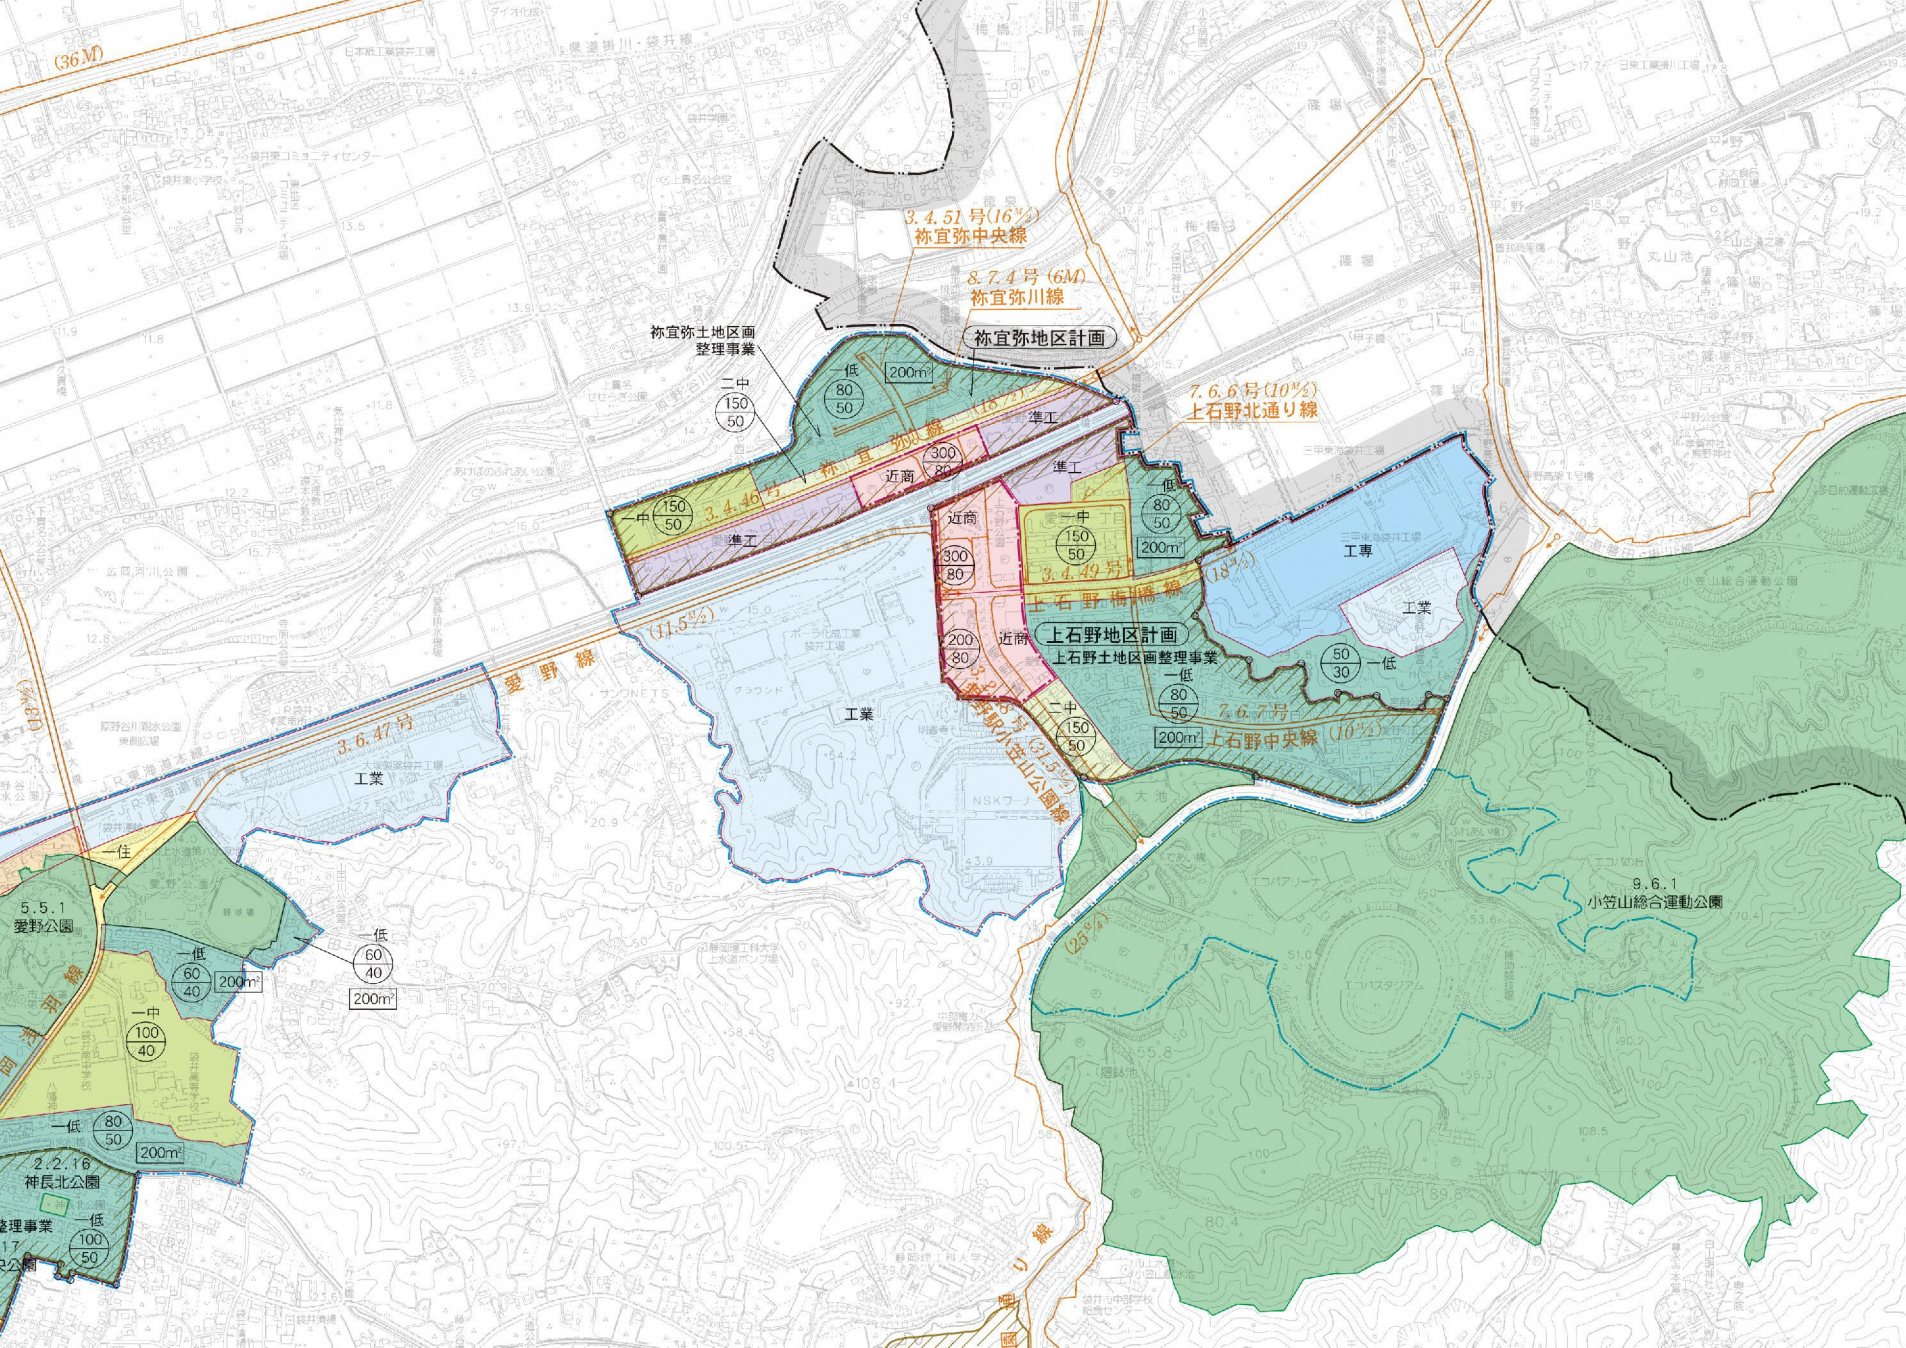

(36M)

3.4.51号(16%)
祢宜弥中央線

8.7.4号(6M)
祢宜弥川線

祢宜弥地区計画

祢宜弥土地区画
整理事業

二
中
(150
50)

低
(80
50)

200m²

準工

7.6.6号(10%)
上石野北通り線

一
中
(150
50)

3.4.46号

準工

近南

300
80

準工

一
中
(150
50)

3.4.49号

近南

300
80

低
(80
50)

200m²

工業

工専

上石野地区計画
上石野土地区画整理事業

7.6.7号

上石野中央線

10%

200m²

一
中
(150
50)

低
(80
50)

200m²

工業

工専

低
(80
50)

200m²

工業

工専

