


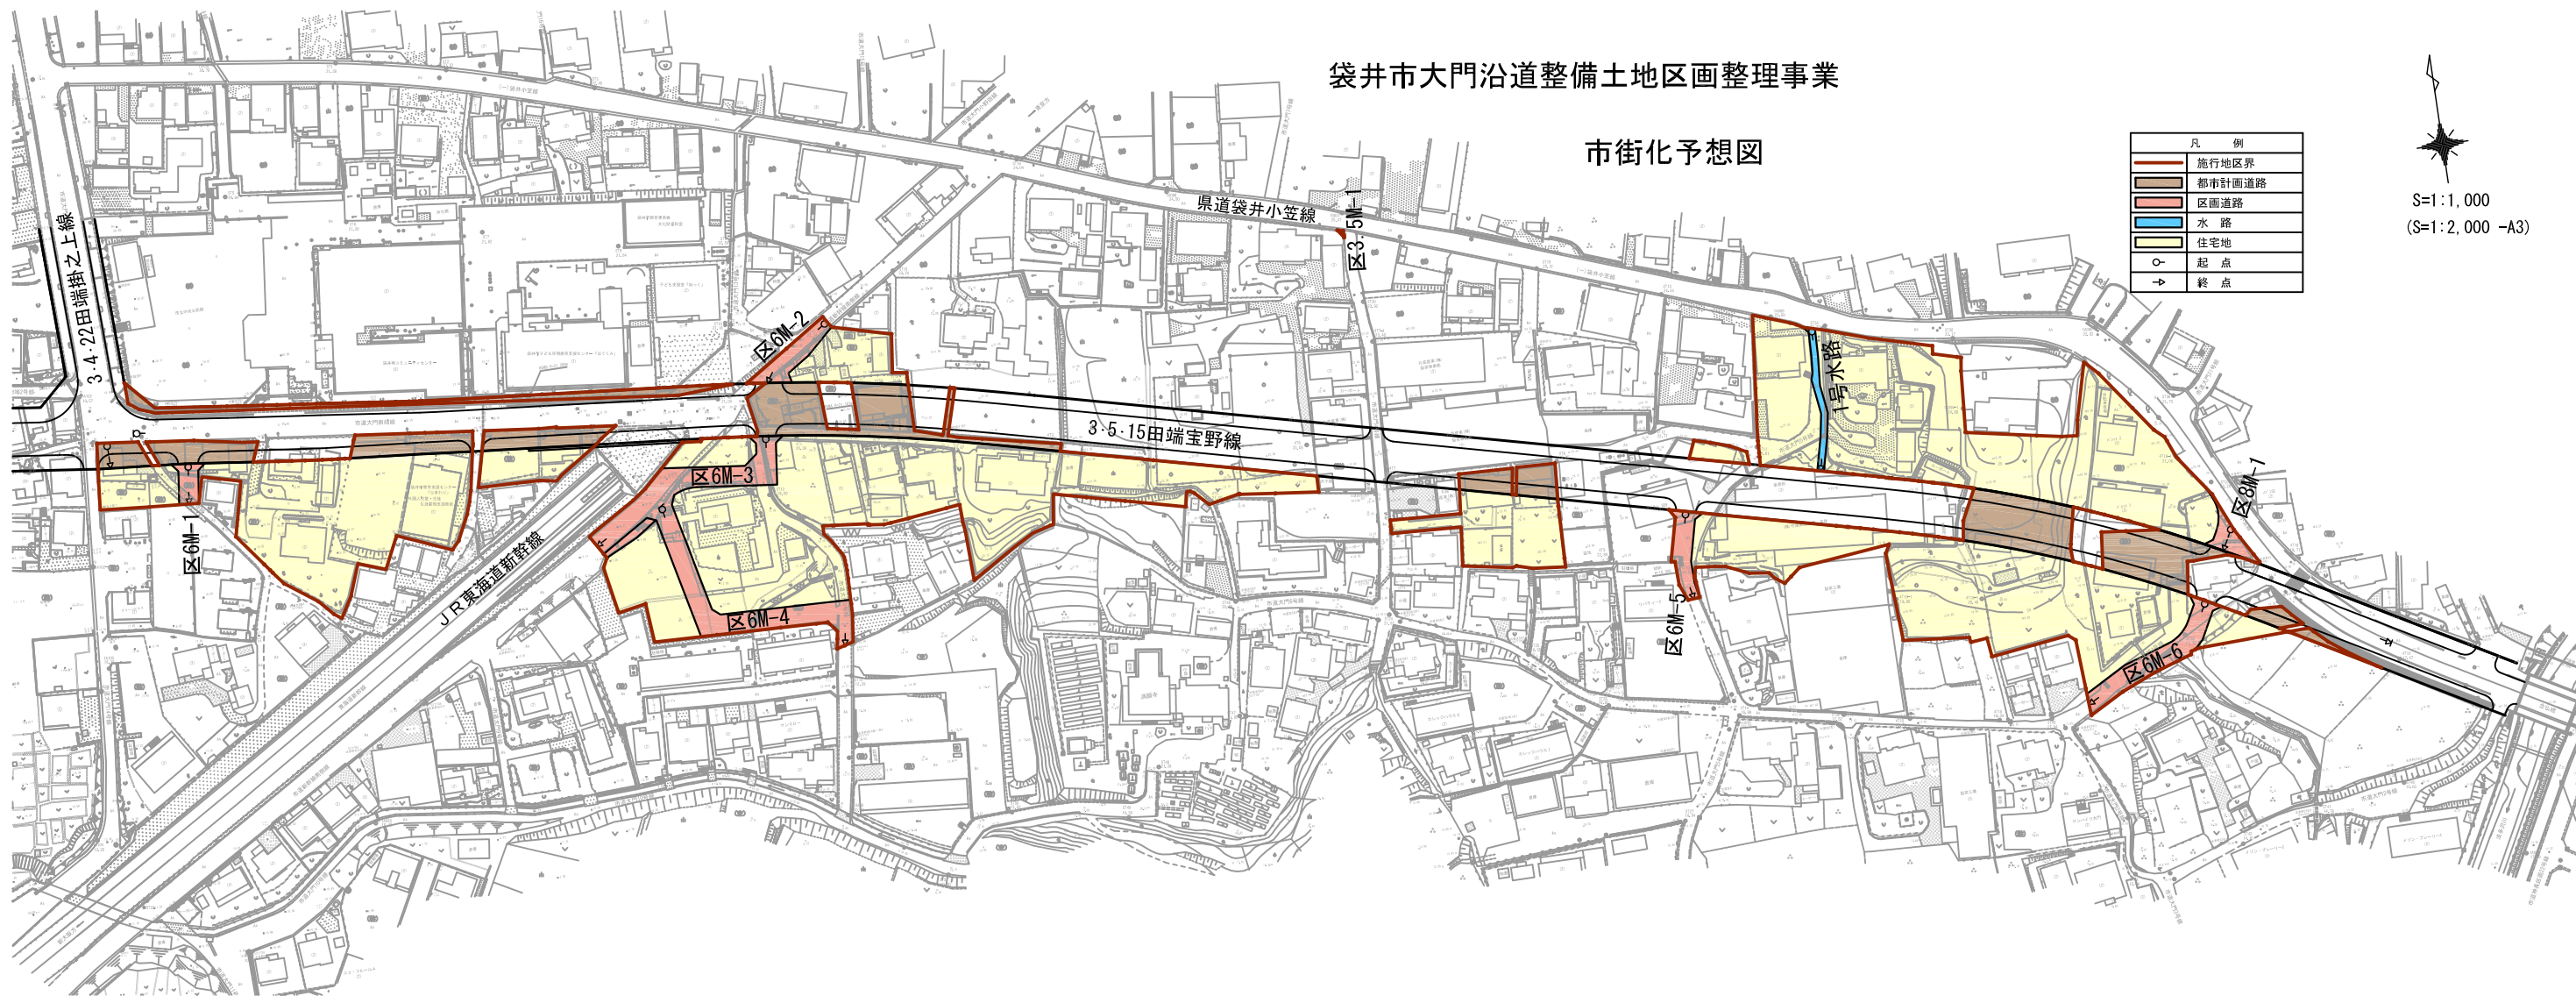


袋井市大門沿道整備土地地区画整理事業

市街化予想図


凡 例	
	施行地区界
	都市計画道路
	区画道路
	水路
	住宅地
	起点
	終点


S=1:1,000
(S=1:2,000 -A3)

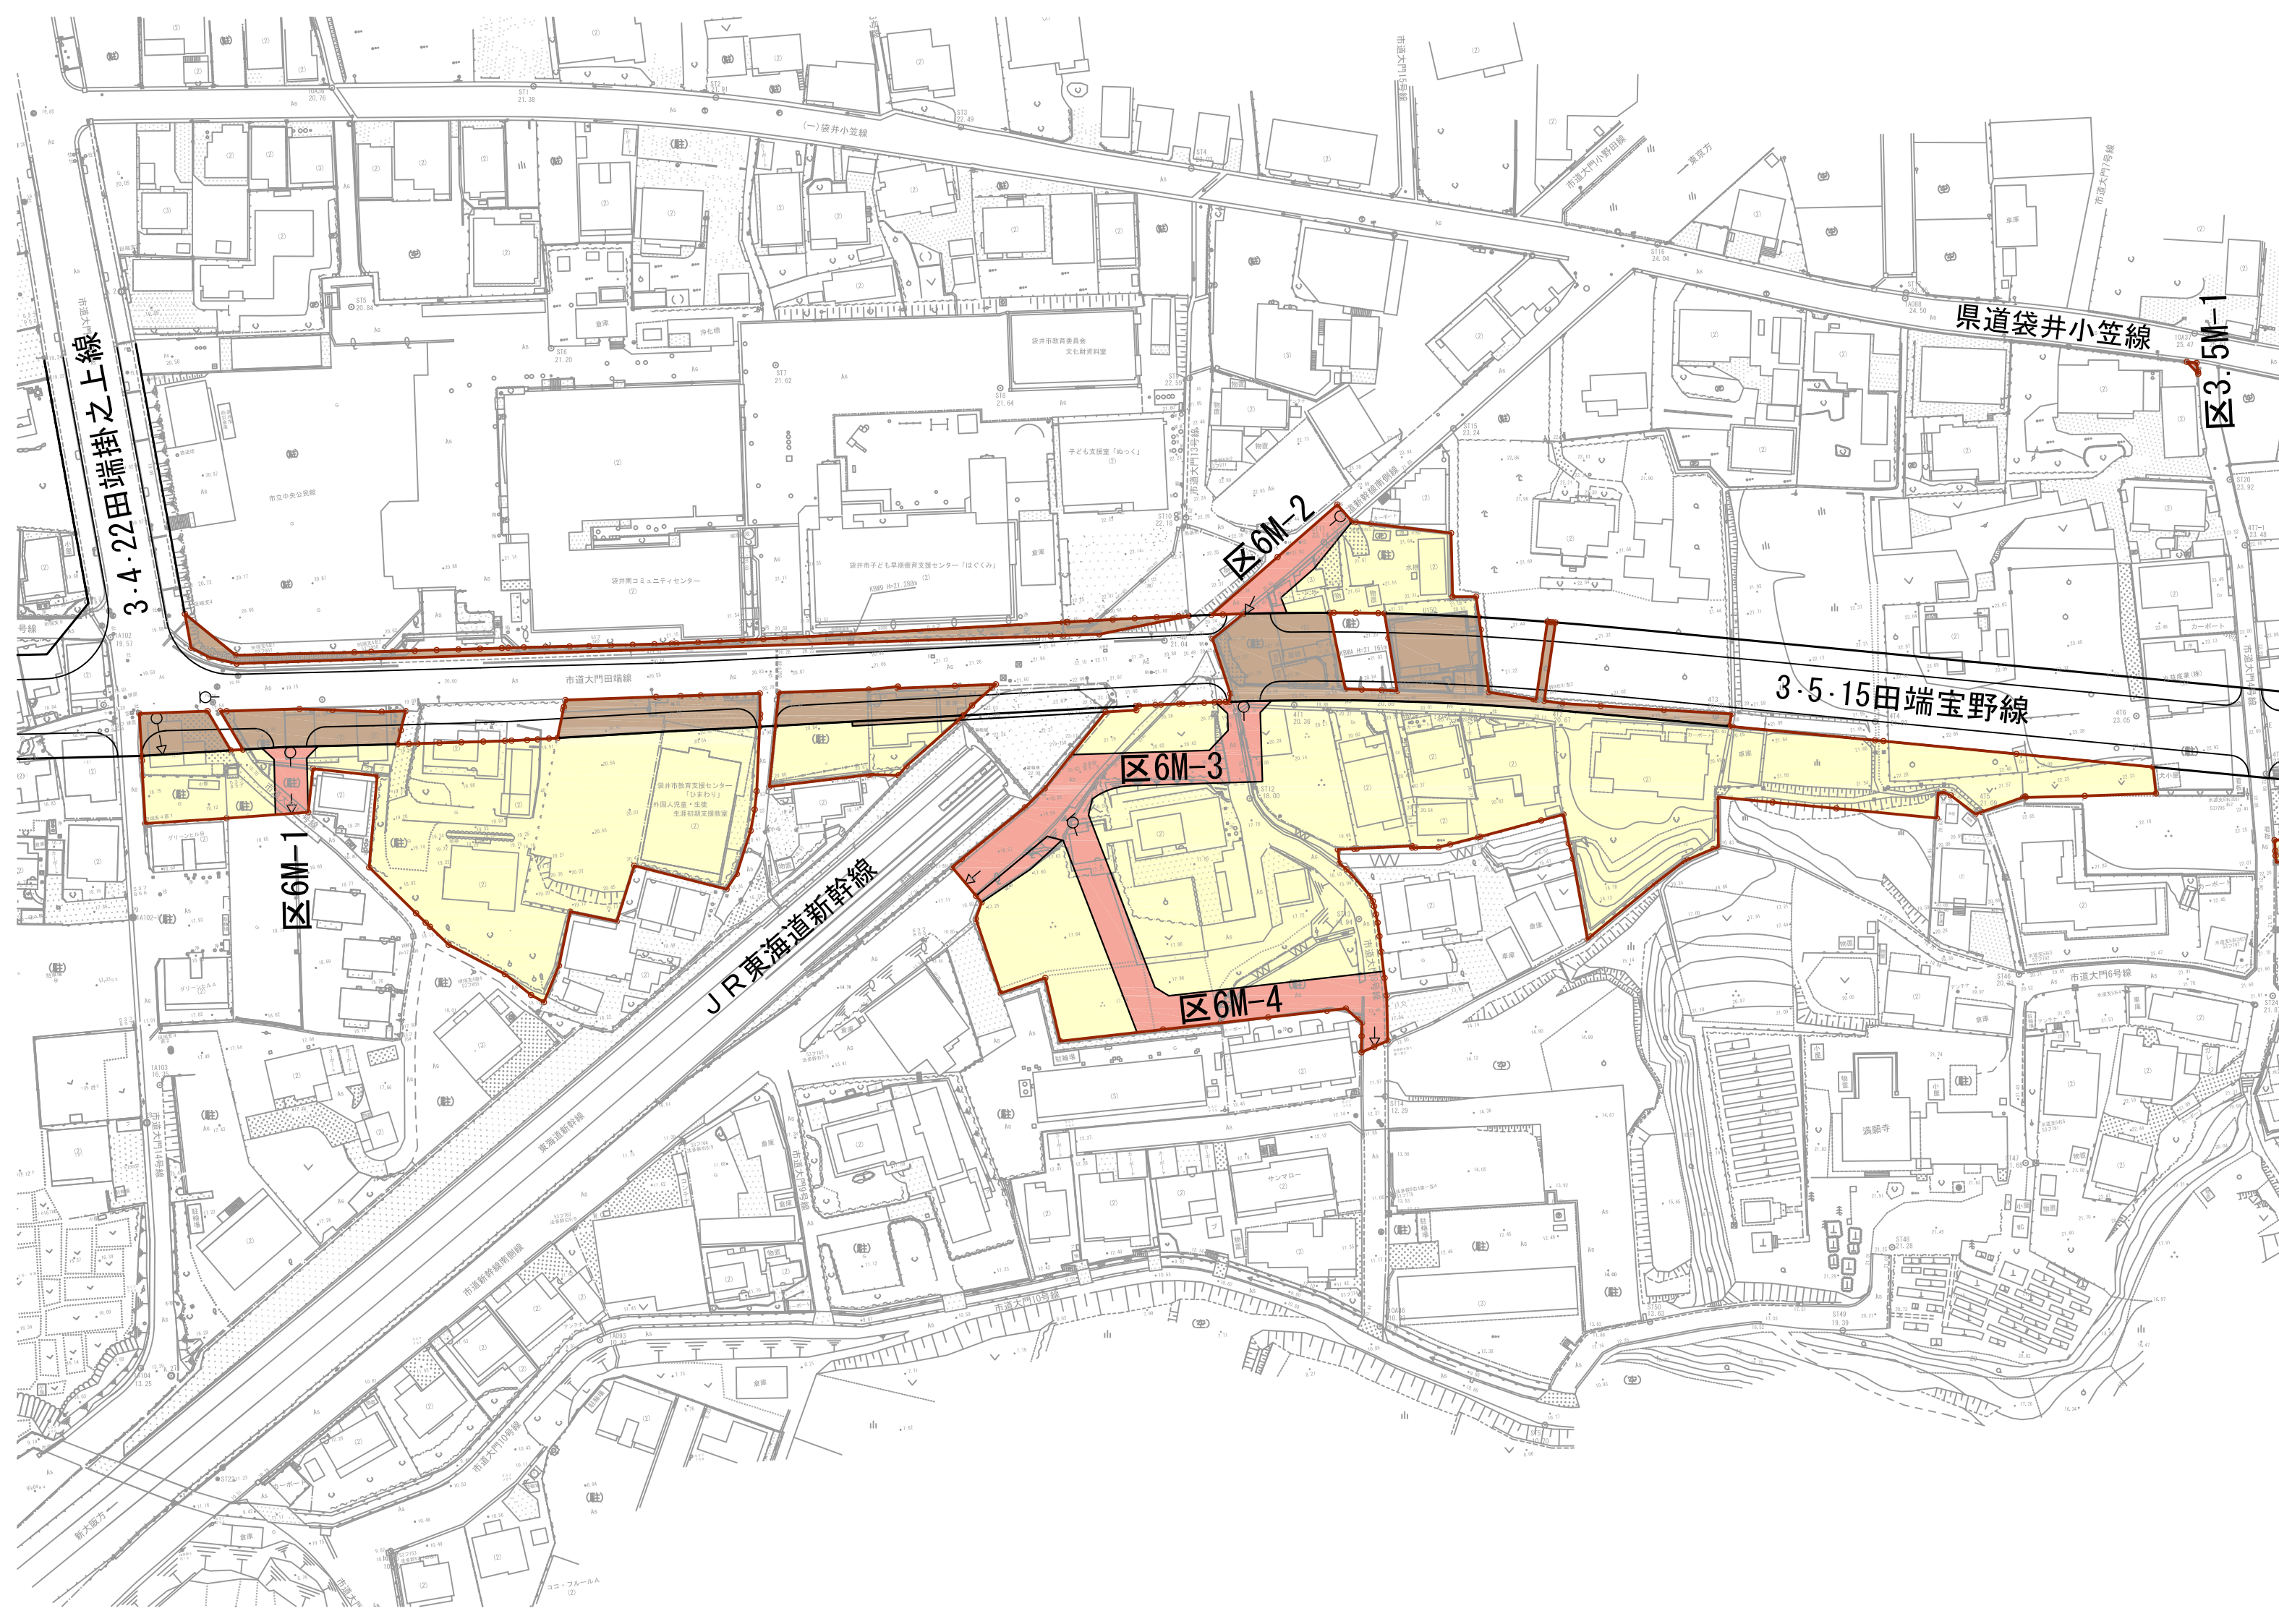

袋井市大門沿道整備土地区画整理事業

市街化予想図

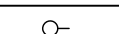凡 例	
	施行地区界
	都市計画道路
	区画道路
	水 路
	住宅地
	起 点
	終 点

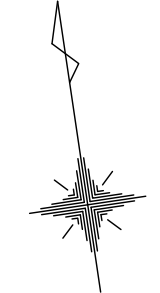

S=1:500
(S=1:1,000 -A3)

