


# 1階平面図

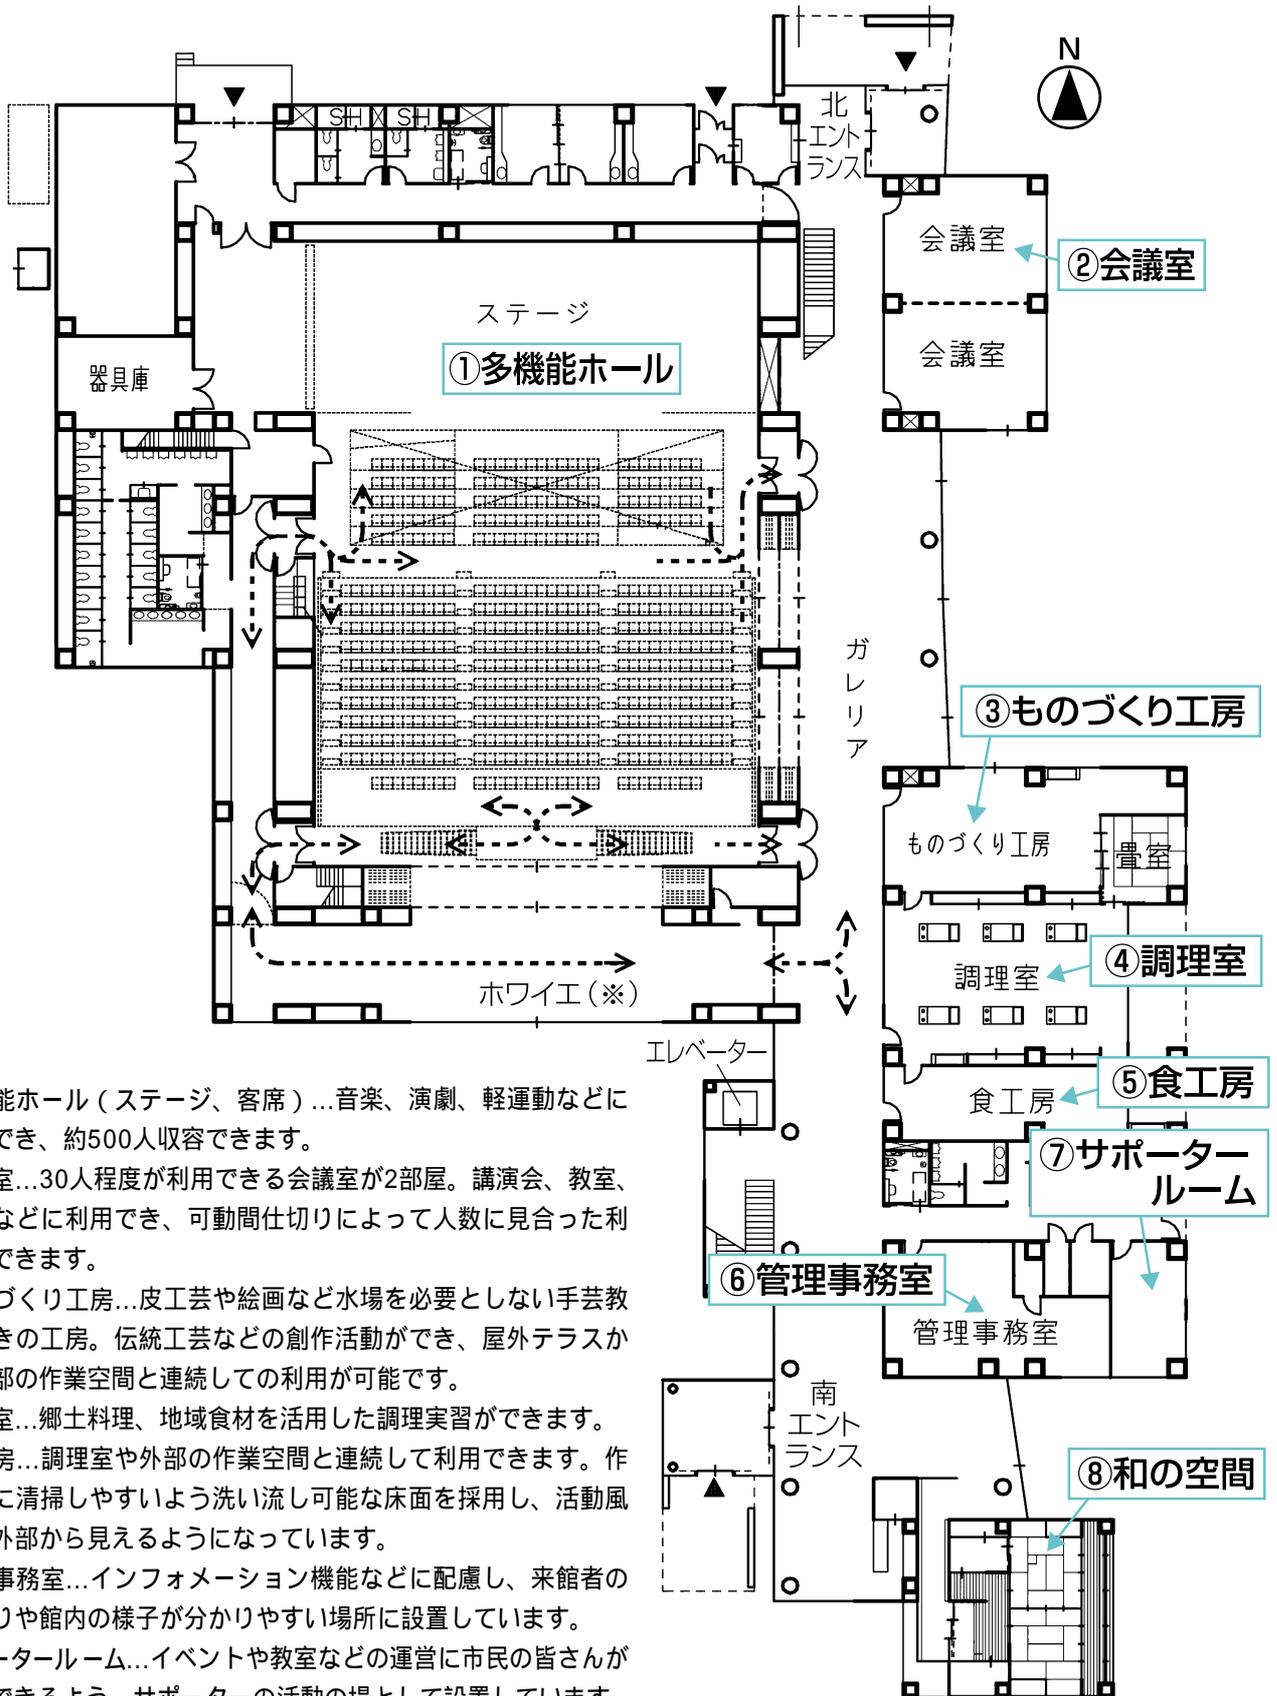

多機能ホール（ステージ、客席）…音楽、演劇、軽運動などに利用でき、約500人収容できます。

会議室…30人程度が利用できる会議室が2部屋。講演会、教室、会議などに利用でき、可動間仕切りによって人数に見合った利用ができます。

ものづくり工房…皮工芸や絵画など水場を必要としない手芸教室向けの工房。伝統工芸などの創作活動ができ、屋外テラスから外部の作業空間と連続しての利用が可能です。


調理室…郷土料理、地域食材を活用した調理実習ができます。食工房…調理室や外部の作業空間と連続して利用できます。作業後に清掃しやすいよう洗い流し可能な床面を採用し、活動風景が外部から見えるようになっています。

管理事務室…インフォメーション機能などに配慮し、来館者の出入りや館内の様子が分かりやすい場所に設置しています。

サポータールーム…イベントや教室などの運営に市民の皆さんが参画できるよう、サポーターの活動の場として設置しています。

和の空間…茶道、華道、書道などの文化活動ができます。

## 2階平面図

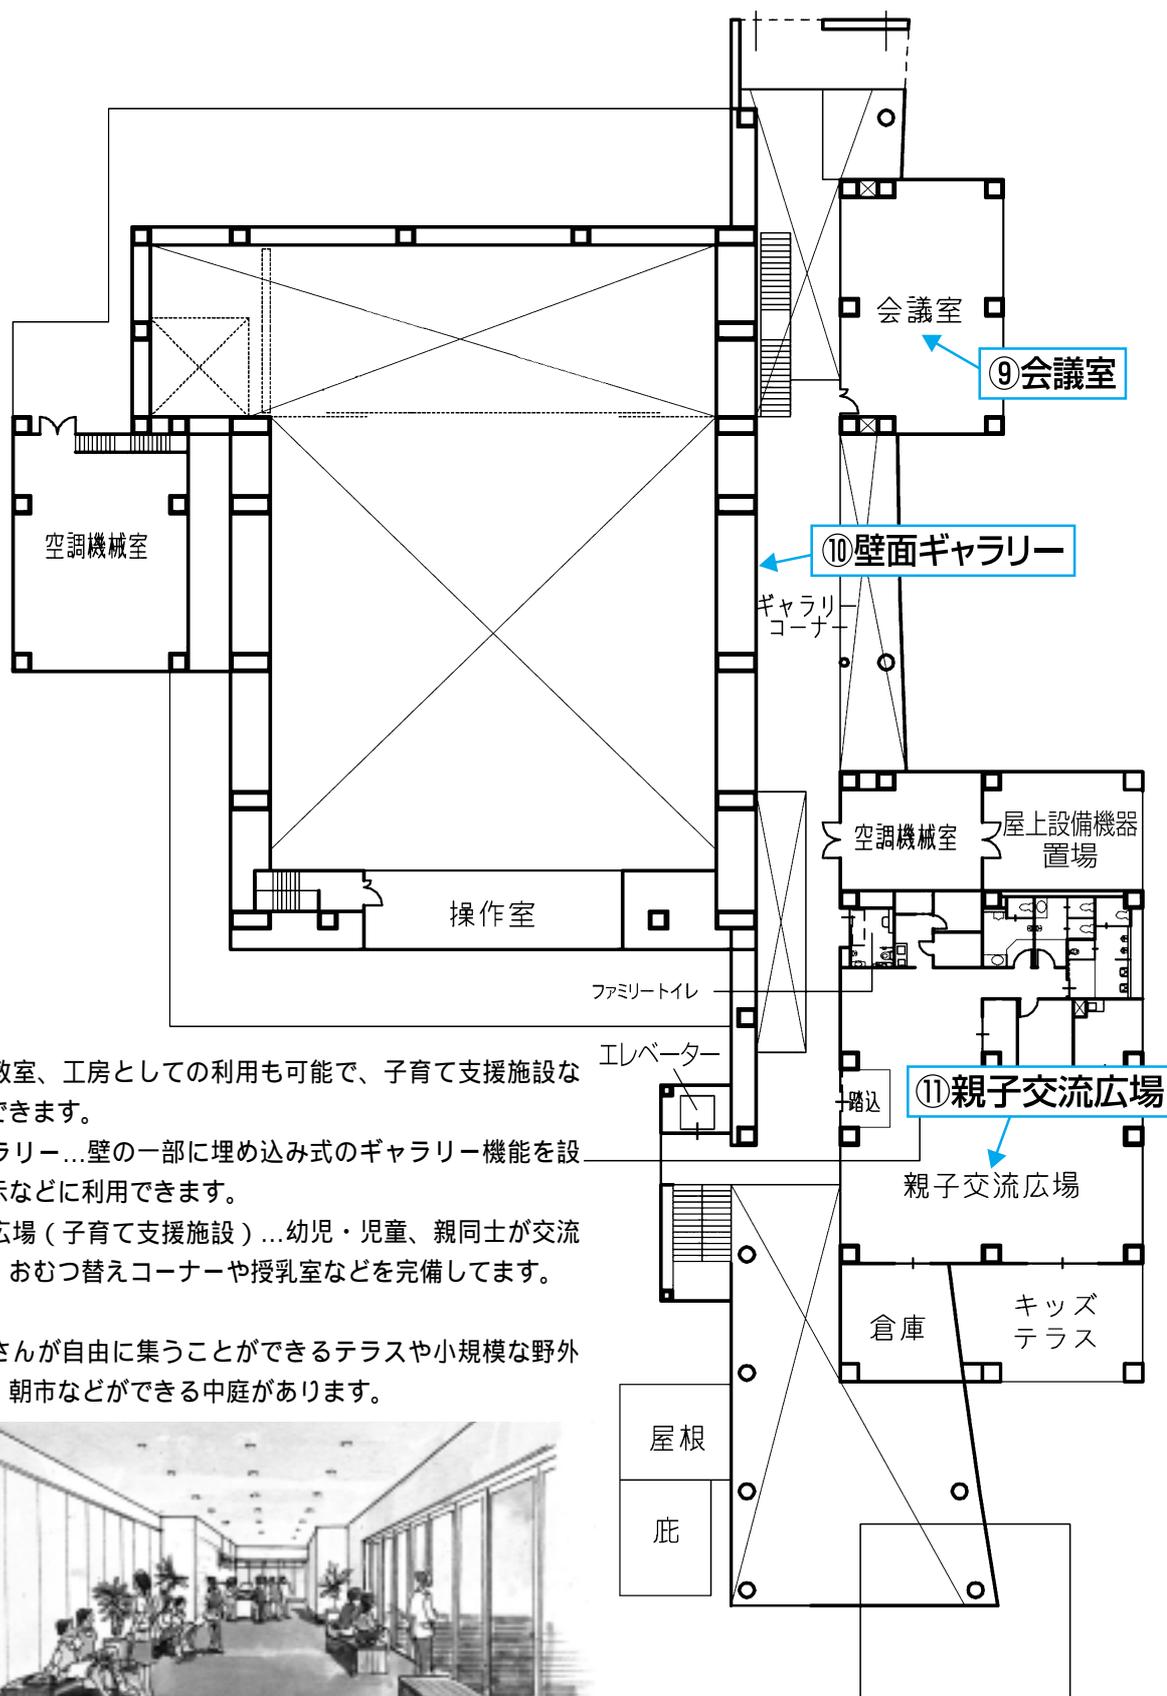

会議室...教室、工房としての利用も可能で、子育て支援施設なども補完できます。

壁面ギャラリー...壁の一部に埋め込み式のギャラリー機能を設置し、展示などに利用できます。

親子交流広場(子育て支援施設)...幼児・児童、親同士が交流できます。おむつ替えコーナーや授乳室などを完備しています。

<屋外>

市民の皆さんが自由に集うことができるテラスや小規模な野外イベント、朝市などができる中庭があります。



ホワイエのイメージ図 (※)ホワイエ...ホールへ出入りする際の混雑を避けるために設けた広間。日常はロビーとして使用。