

[都市計画課]

1 都市計画総務費

- (1) 歩いて楽しい・健康まちづくり地区都市再生整備計画事業
(図面番号 1)

委託 測量設計 一式

計画期間 平成30～32年度

2 土地区画整理費

- (1) 袋井駅南都市拠点土地区画整理事業 (図面番号 2)

施行面積 $A = 8.7$ ha
移転補償、水路築造、埋蔵文化財調査等

計画期間 平成27～40年度

3 住宅総務費

- (1) 広岡団地C棟屋上防水・外壁塗装改修工事 [国庫補助事業]
(図面番号 3)


工事 屋上防水・外壁塗装改修 1棟

計画期間 平成30年度

- (2) 再開発住宅広岡団地屋上防水・外壁塗装改修工事 (図面番号 3)

工事 屋上防水・外壁塗装改修 1棟

計画期間 平成30年度

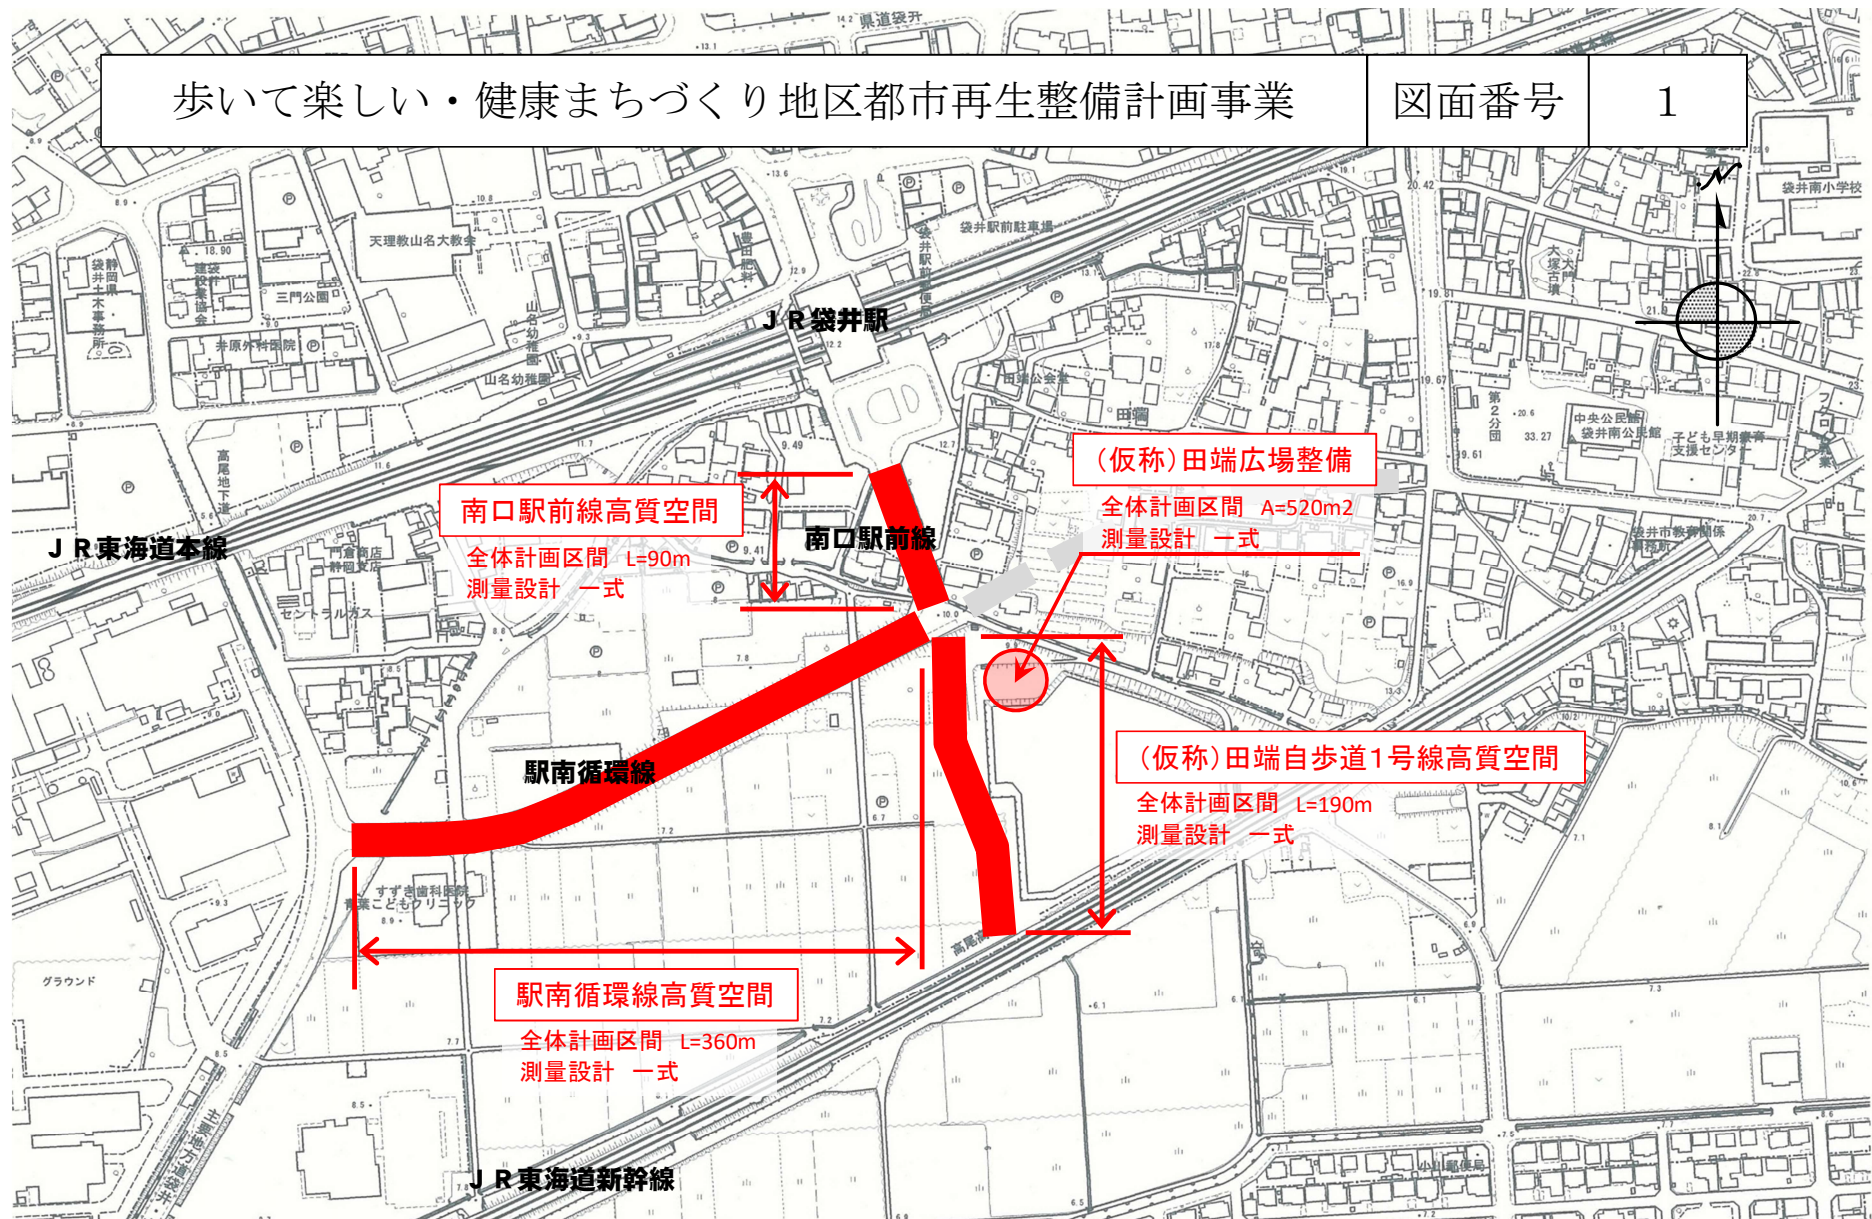

袋井駅南都市拠点土地区画整理事業

図面番号

2

◇事業計画

施行面積 A=8.7ha
施行期間 平成27年度～平成40年度
道路築造 L=2,569m
水路築造 L= 797m
調整池築造 A=2,800m²
公園整備 A=2,800m²




平成30年度土地区画整理補助金
土地区画整理組合施行内容(予定) 移転補償、水路築造、埋蔵文化財調査等

広岡団地C棟屋上防水・外壁塗装改修工事
再開発住宅広岡団地屋上防水・外壁塗装改修工事

図面番号

3

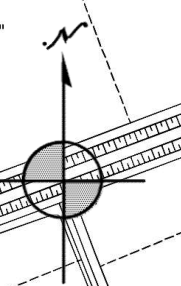

新屋公園

再開発住宅広岡団地屋上防水・外壁塗装改修工事 1棟

広岡団地C棟屋上防水・外壁塗装改修工事 1棟

市営住宅広岡団地

広岡川

育公園

[都市整備課]

1 街路事業費

(1) (都) 袋井駅森線改築事業 (図面番号 1)

負担金 県街路整備事業負担金 一式

計画期間 平成21～31年度

(2) (都) 山梨中央通り線新設事業 [国庫補助事業・県費補助事業] (図面番号 2)

委託 物件調査 一式
工事 側溝工 L=100m
用地 用地買収 A=448.27m²
負担金 公共施設管理者負担金 一式
補償 建物工作物等 9件

計画期間 平成21～31年度

(3) (都) 諸井山の手線改築事業 [国庫補助事業] (図面番号 3)

委託 物件調査 一式
工事 道路工 L=400m
用地 用地買収 A=941.79m²
補償 建物工作物等 2件

計画期間 平成24～32年度

(4) 袋井市上山梨沿道整備土地区画整理事業 (図面番号 4)

委託 物件調査 一式
工事 造成工 A=200m²
区画道路築造工 一式
用地 用地買収 A=233.54m²
補償 建物工作物等 16件

計画期間 平成27～32年度

(5) 事業検証業務(田端宝野線) [県費補助事業] (図面番号 5)

委託 JR 協議資料作成業務ほか 一式

計画期間 平成24年度～

2 公園費

(1) 公園長寿命化事業 (図面番号 6)


工事 遊具等更新工事 一式

計画期間 平成28～37年度

(都) 袋井 駅 森 線 改 築 事 業

図面番号

1

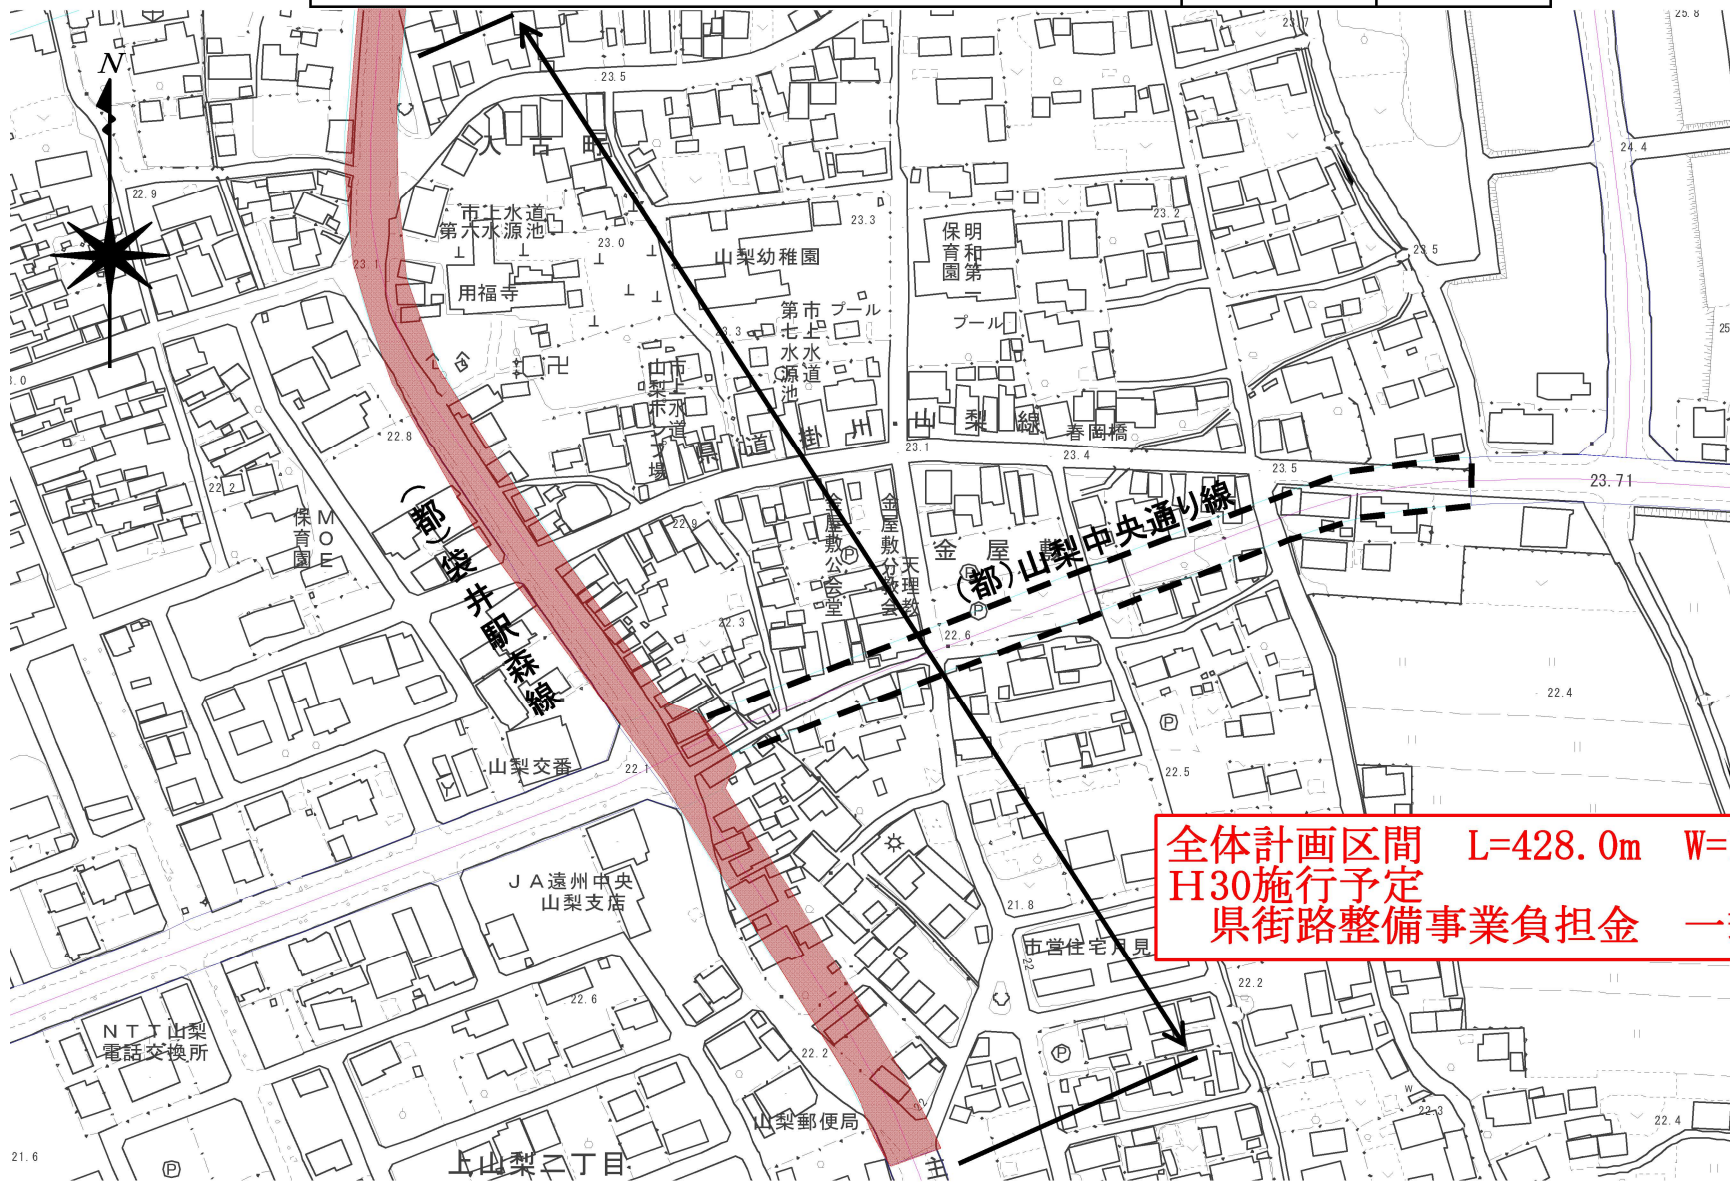

全体計画区間 L=428.0m W=16m
H30施行予定
県街路整備事業負担金 一式

(都)山梨中央通り線新設事業

図面番号

2

全体計画区間 $L=319.5m$ $W=16.0m$

H30施行予定

側溝工 $L=100m$

用地買収 $A=448.27m^2$

建物工作物等 $N=9$ 件


物件調査 一式

公共施設管理者負担金 一式

(都) 諸 井 山 の 手 線 改 築 事 業

図 面 番 号


3

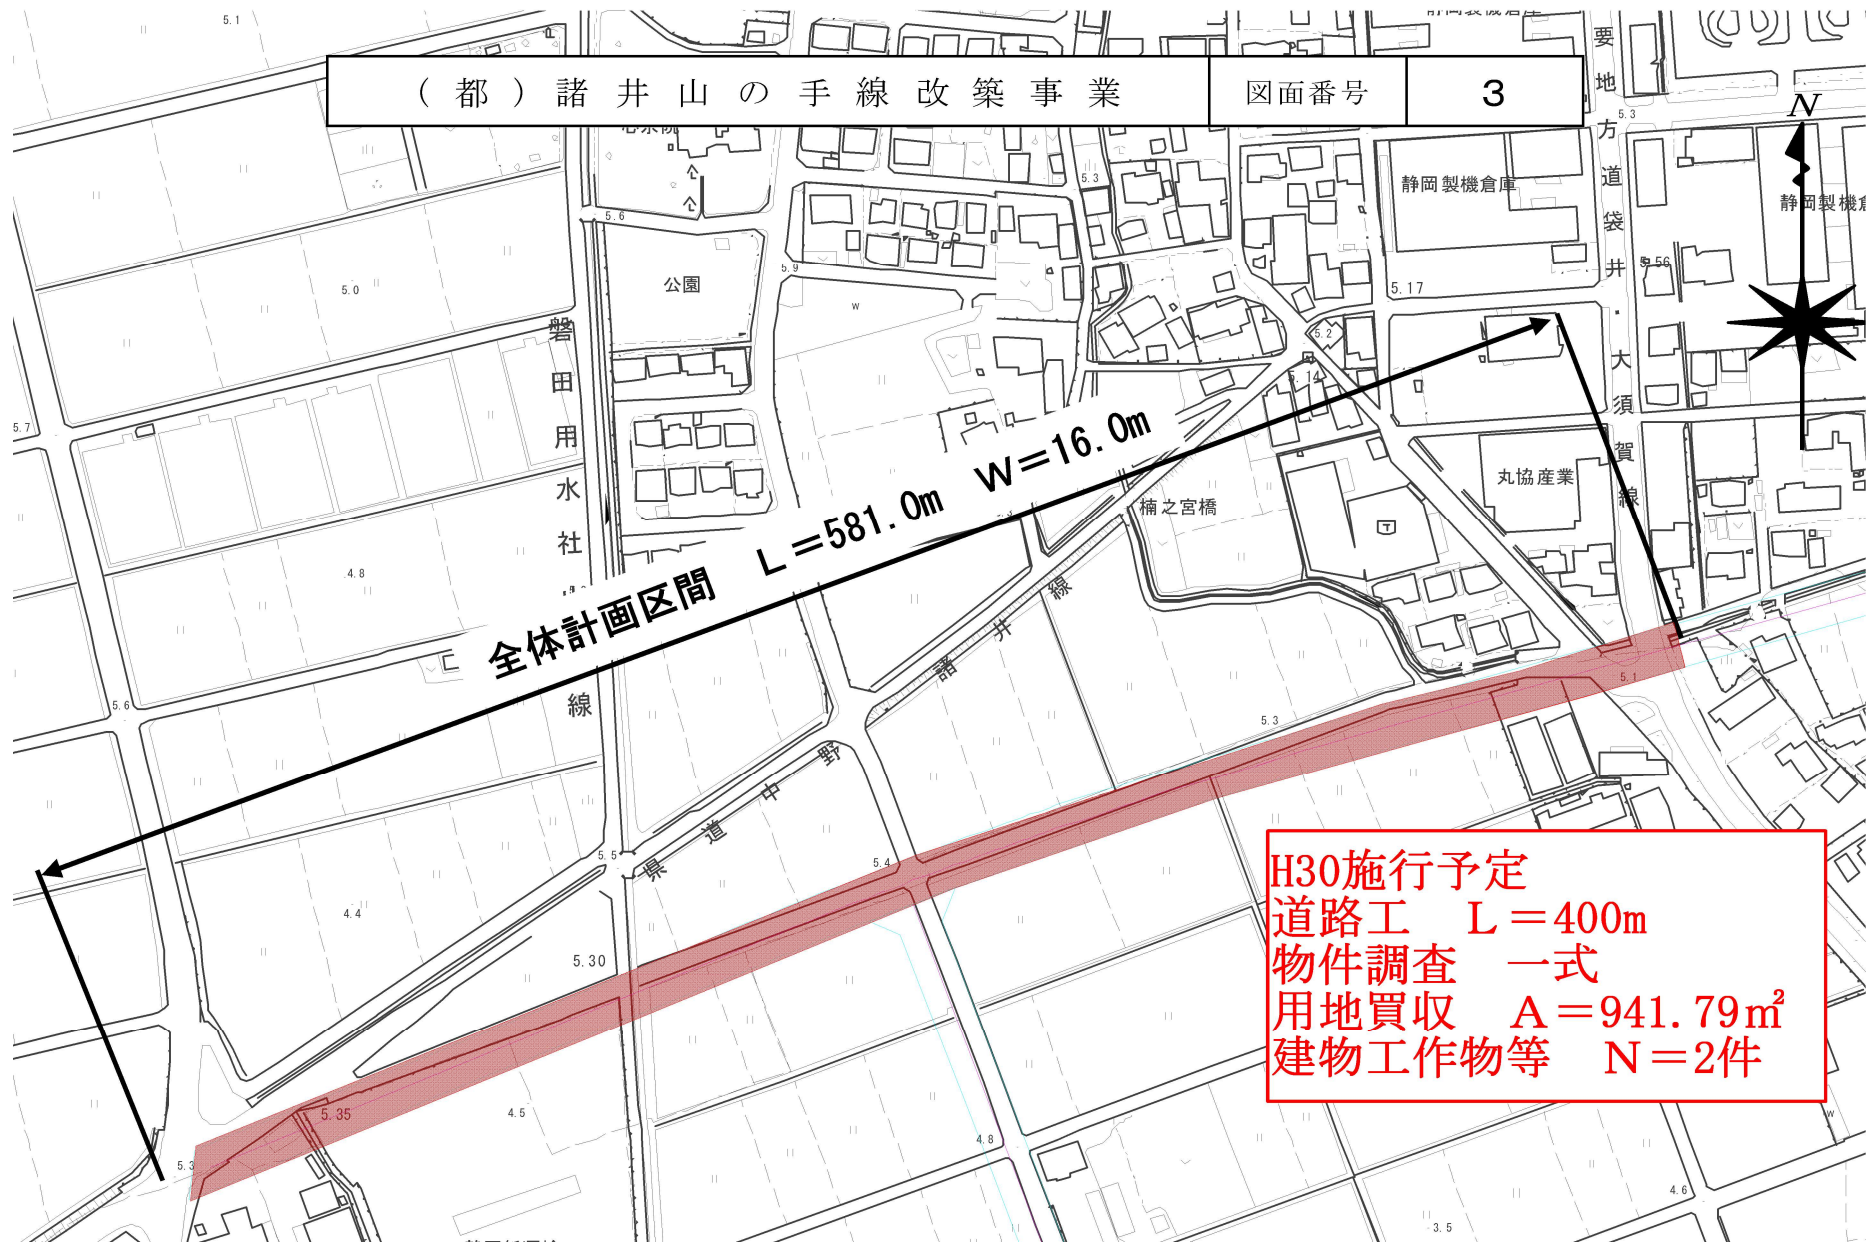

袋井市上山梨沿道整備土地区画整理事業


図面番号


4

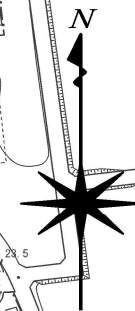


H30施行予定
造成工 A=200m²
区画道路築造工 一式
物件調査 一式
用地買収 A=233.54m²
建物工作物等 N=16件

全体計画区間 A=2.2ha

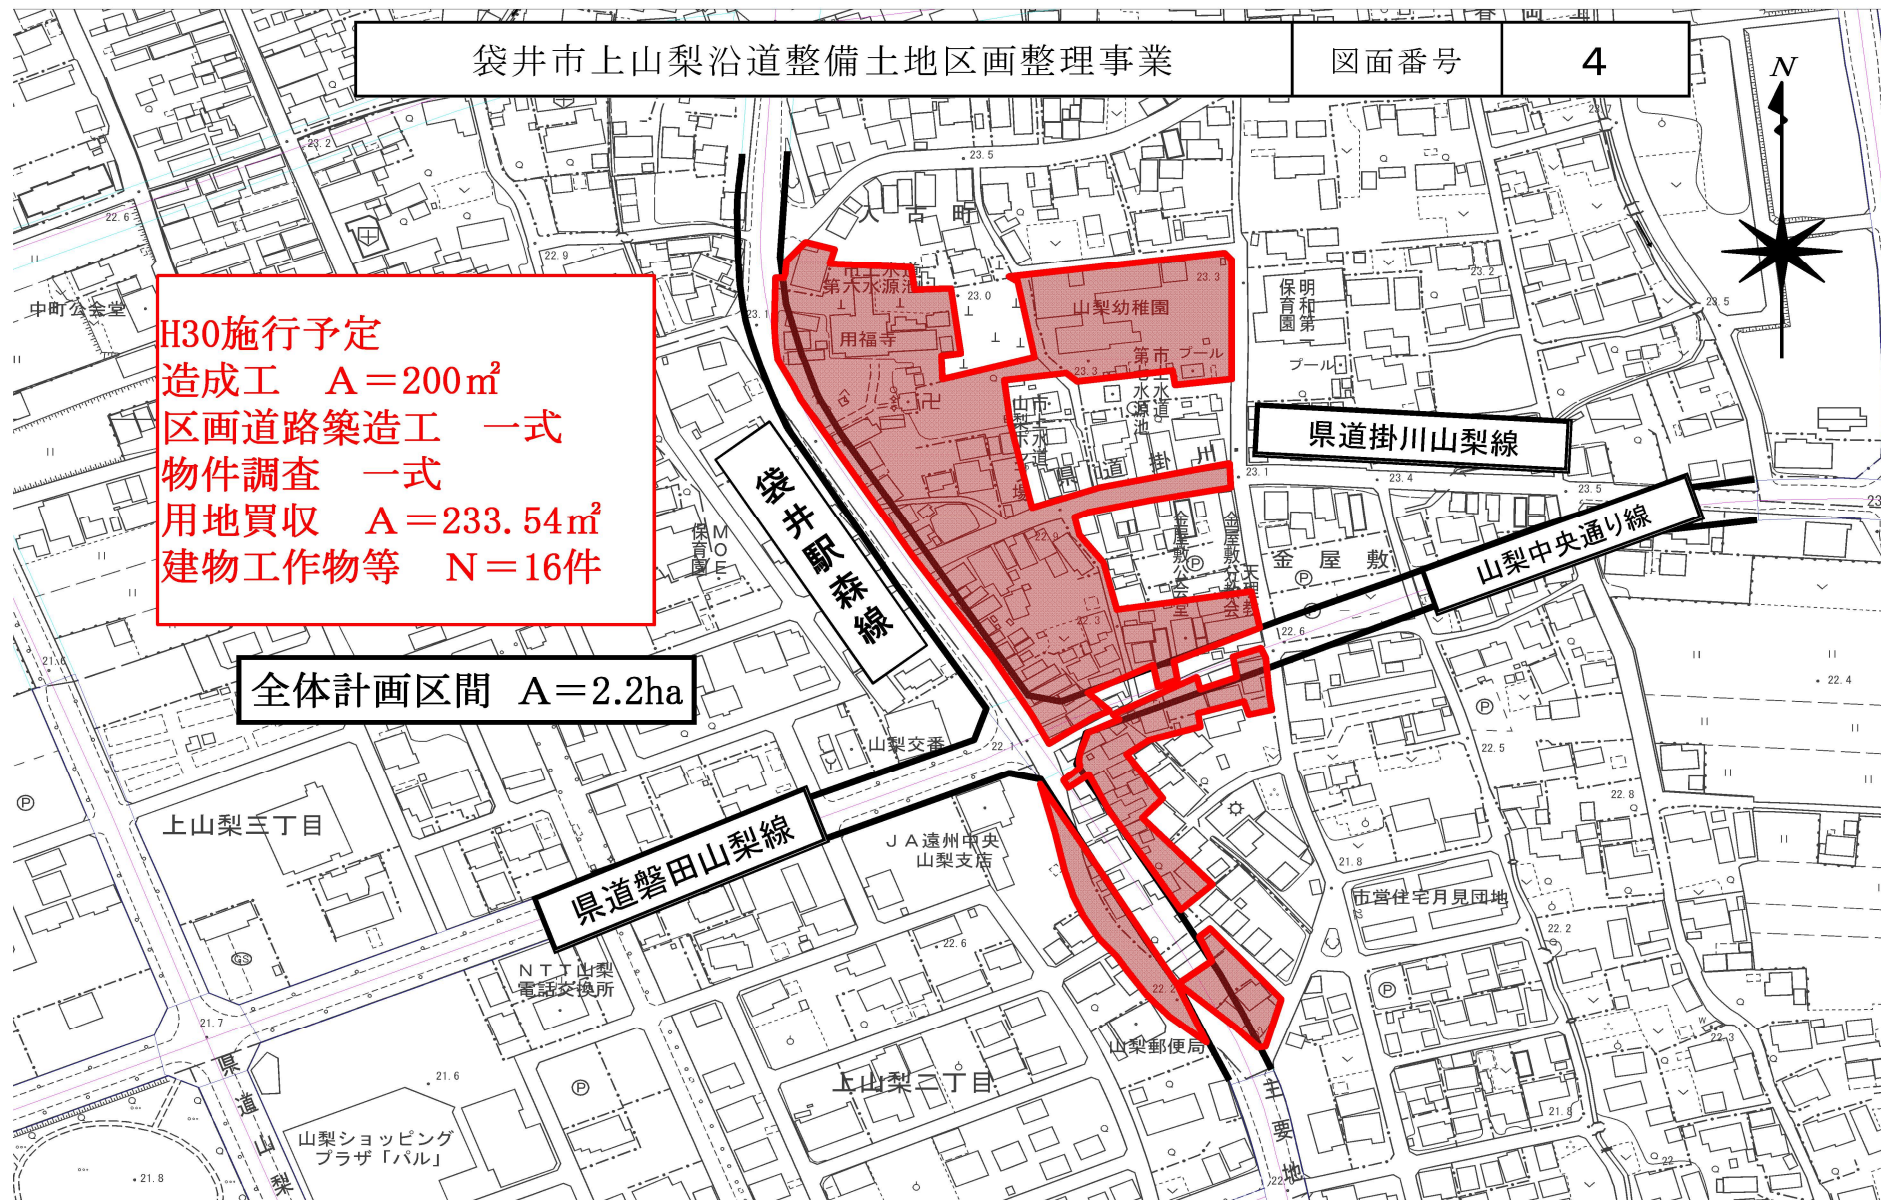

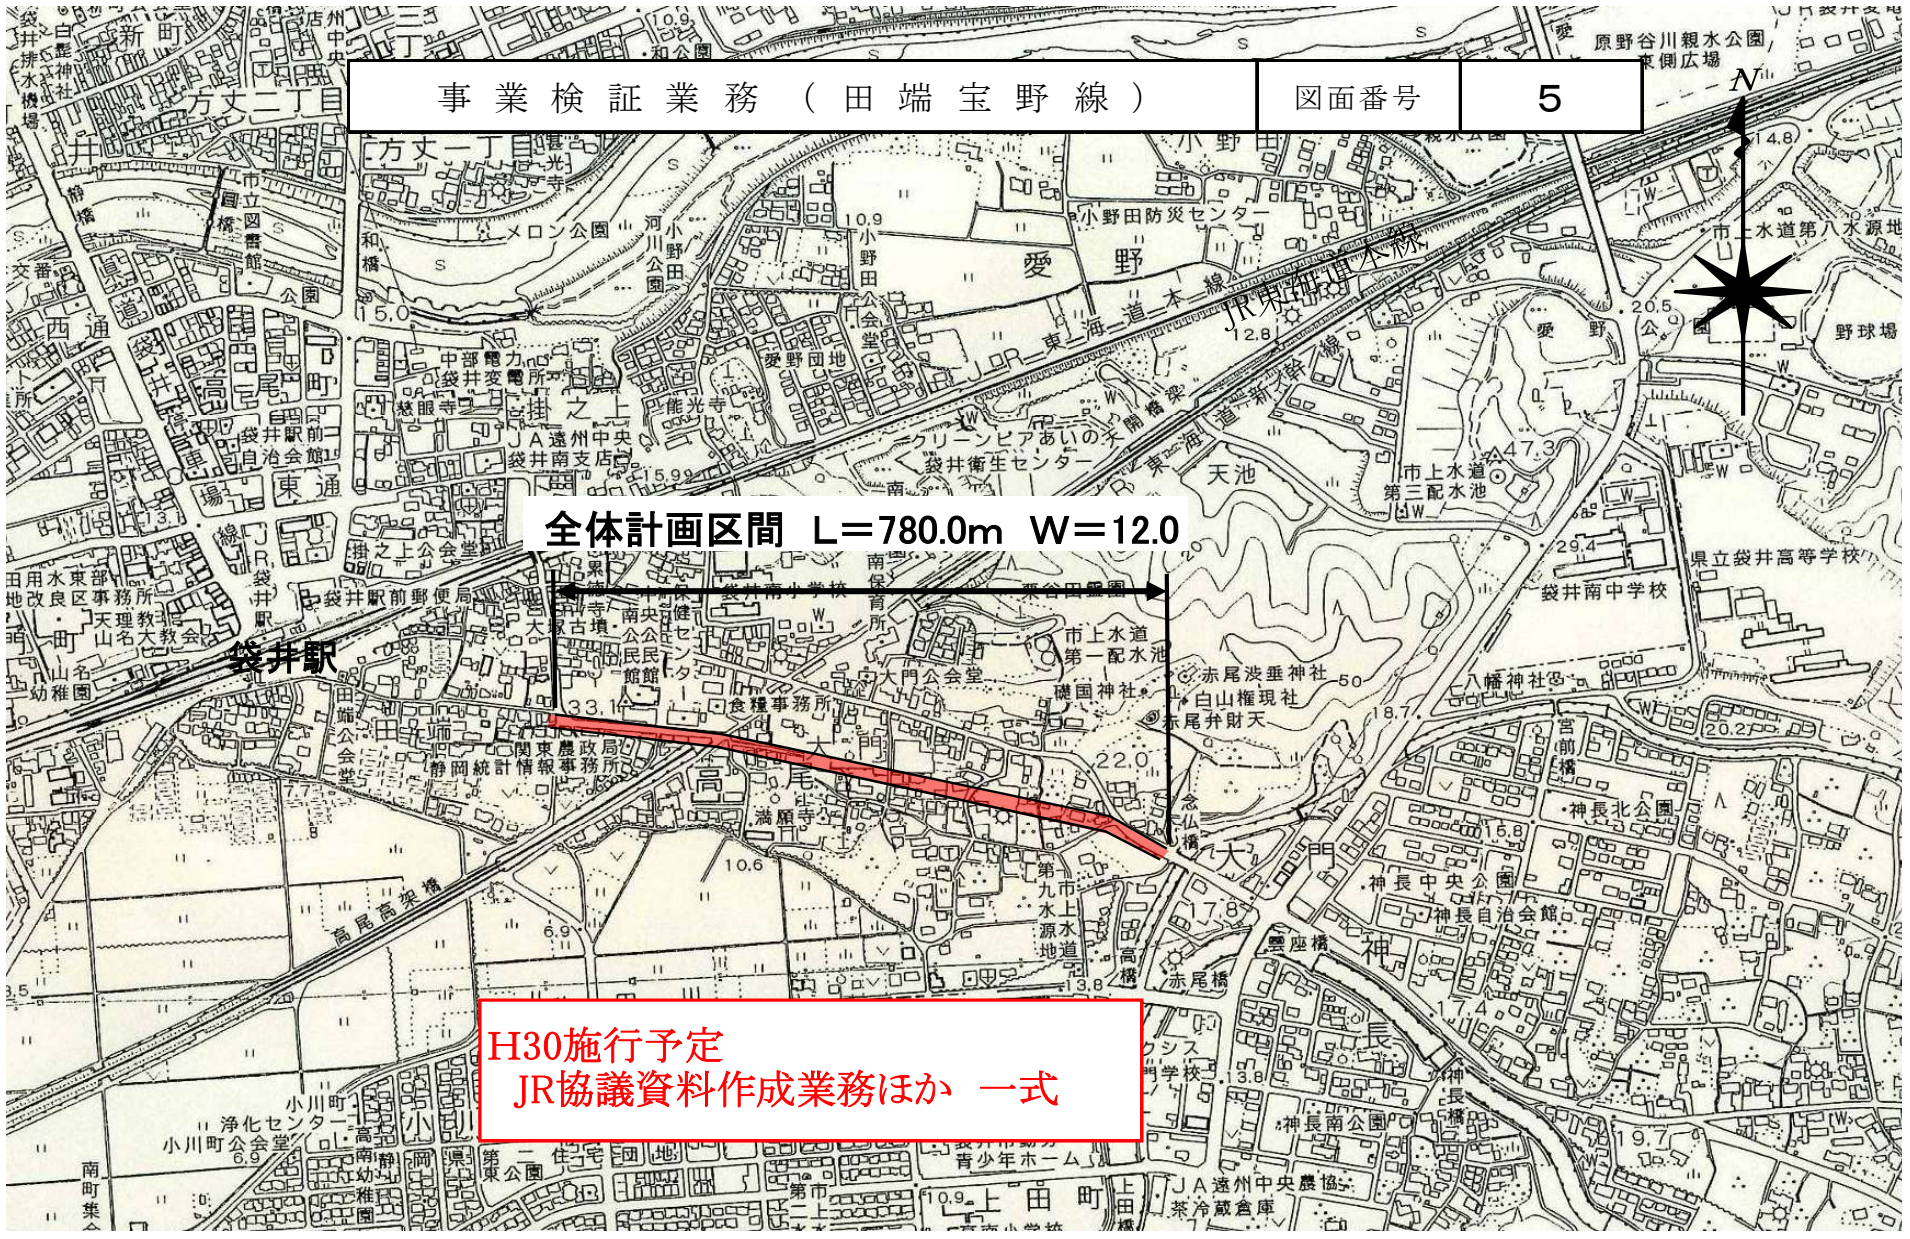

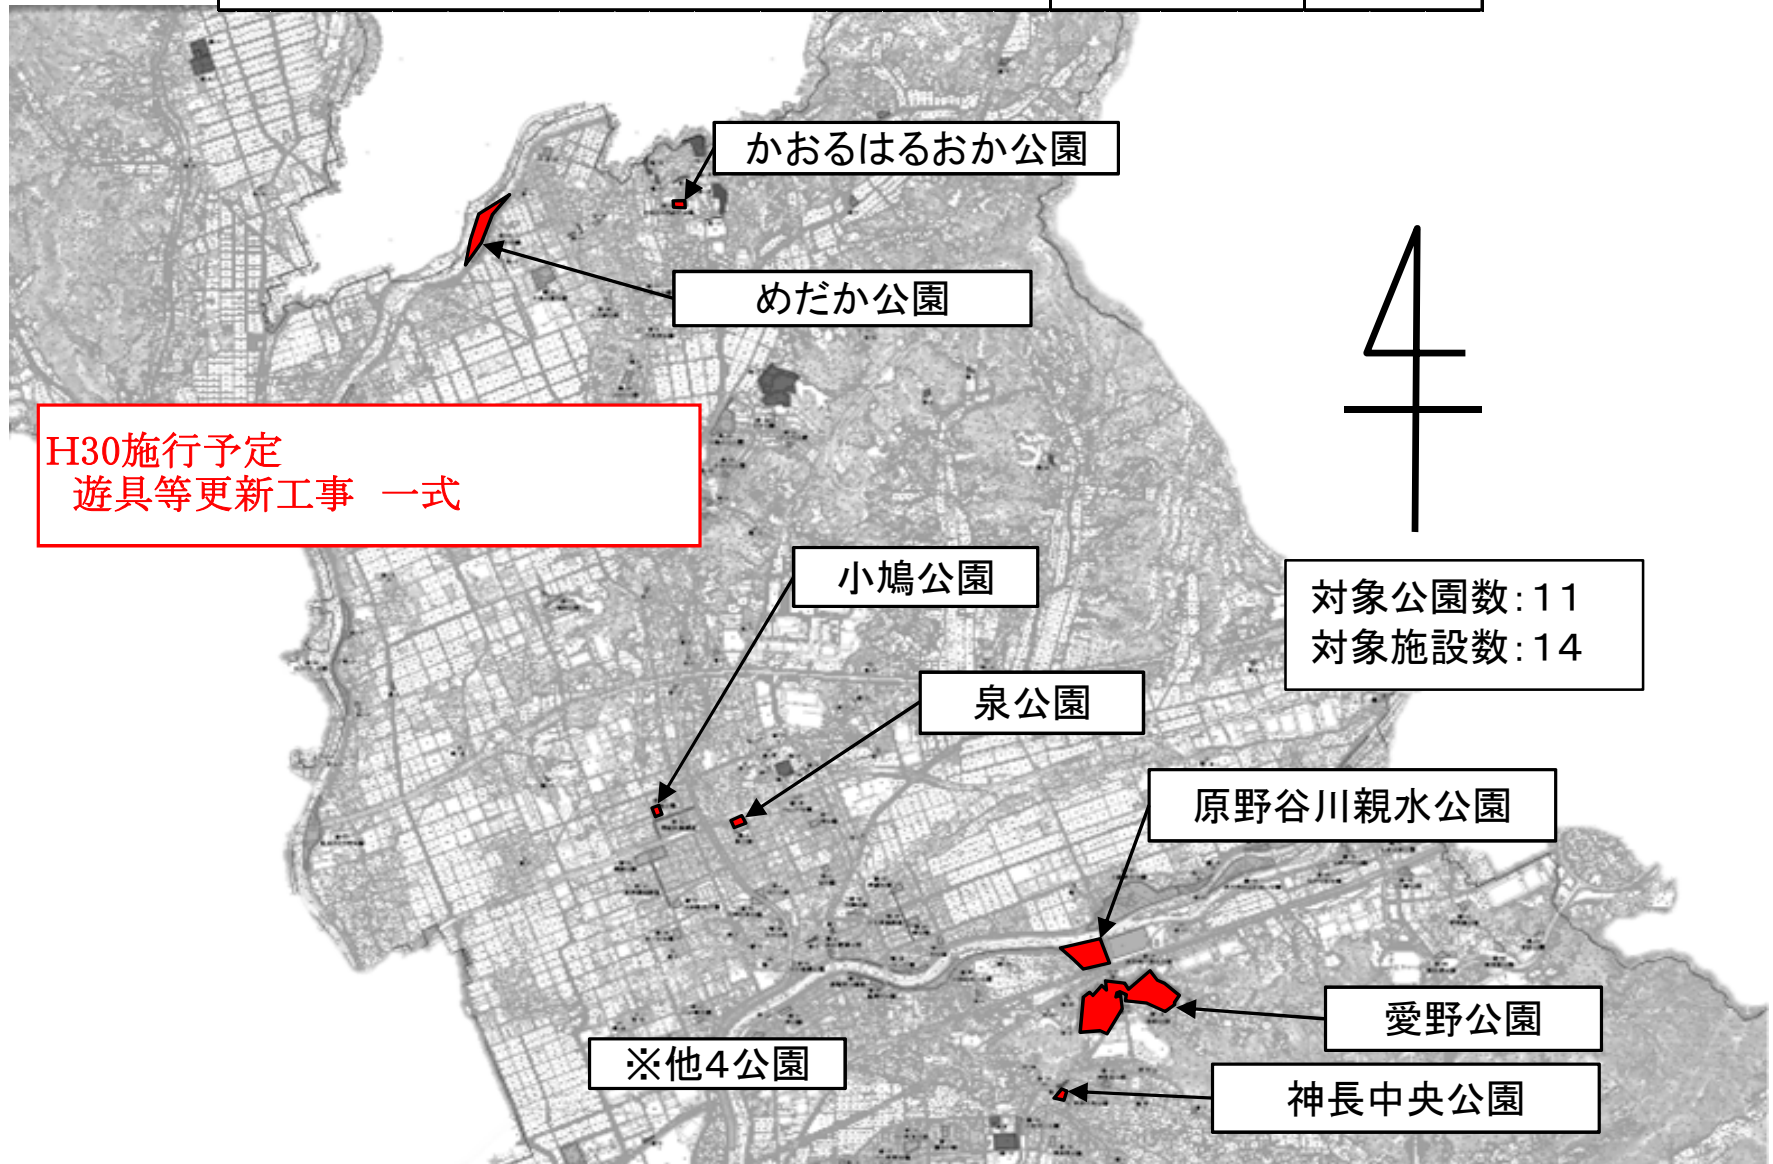

H30施行予定
遊具等更新工事 一式

かおるはるおか公園

めだか公園

小鳩公園

泉公園

原野谷川親水公園

愛野公園

神長中央公園

※他4公園

対象公園数:11
対象施設数:14