



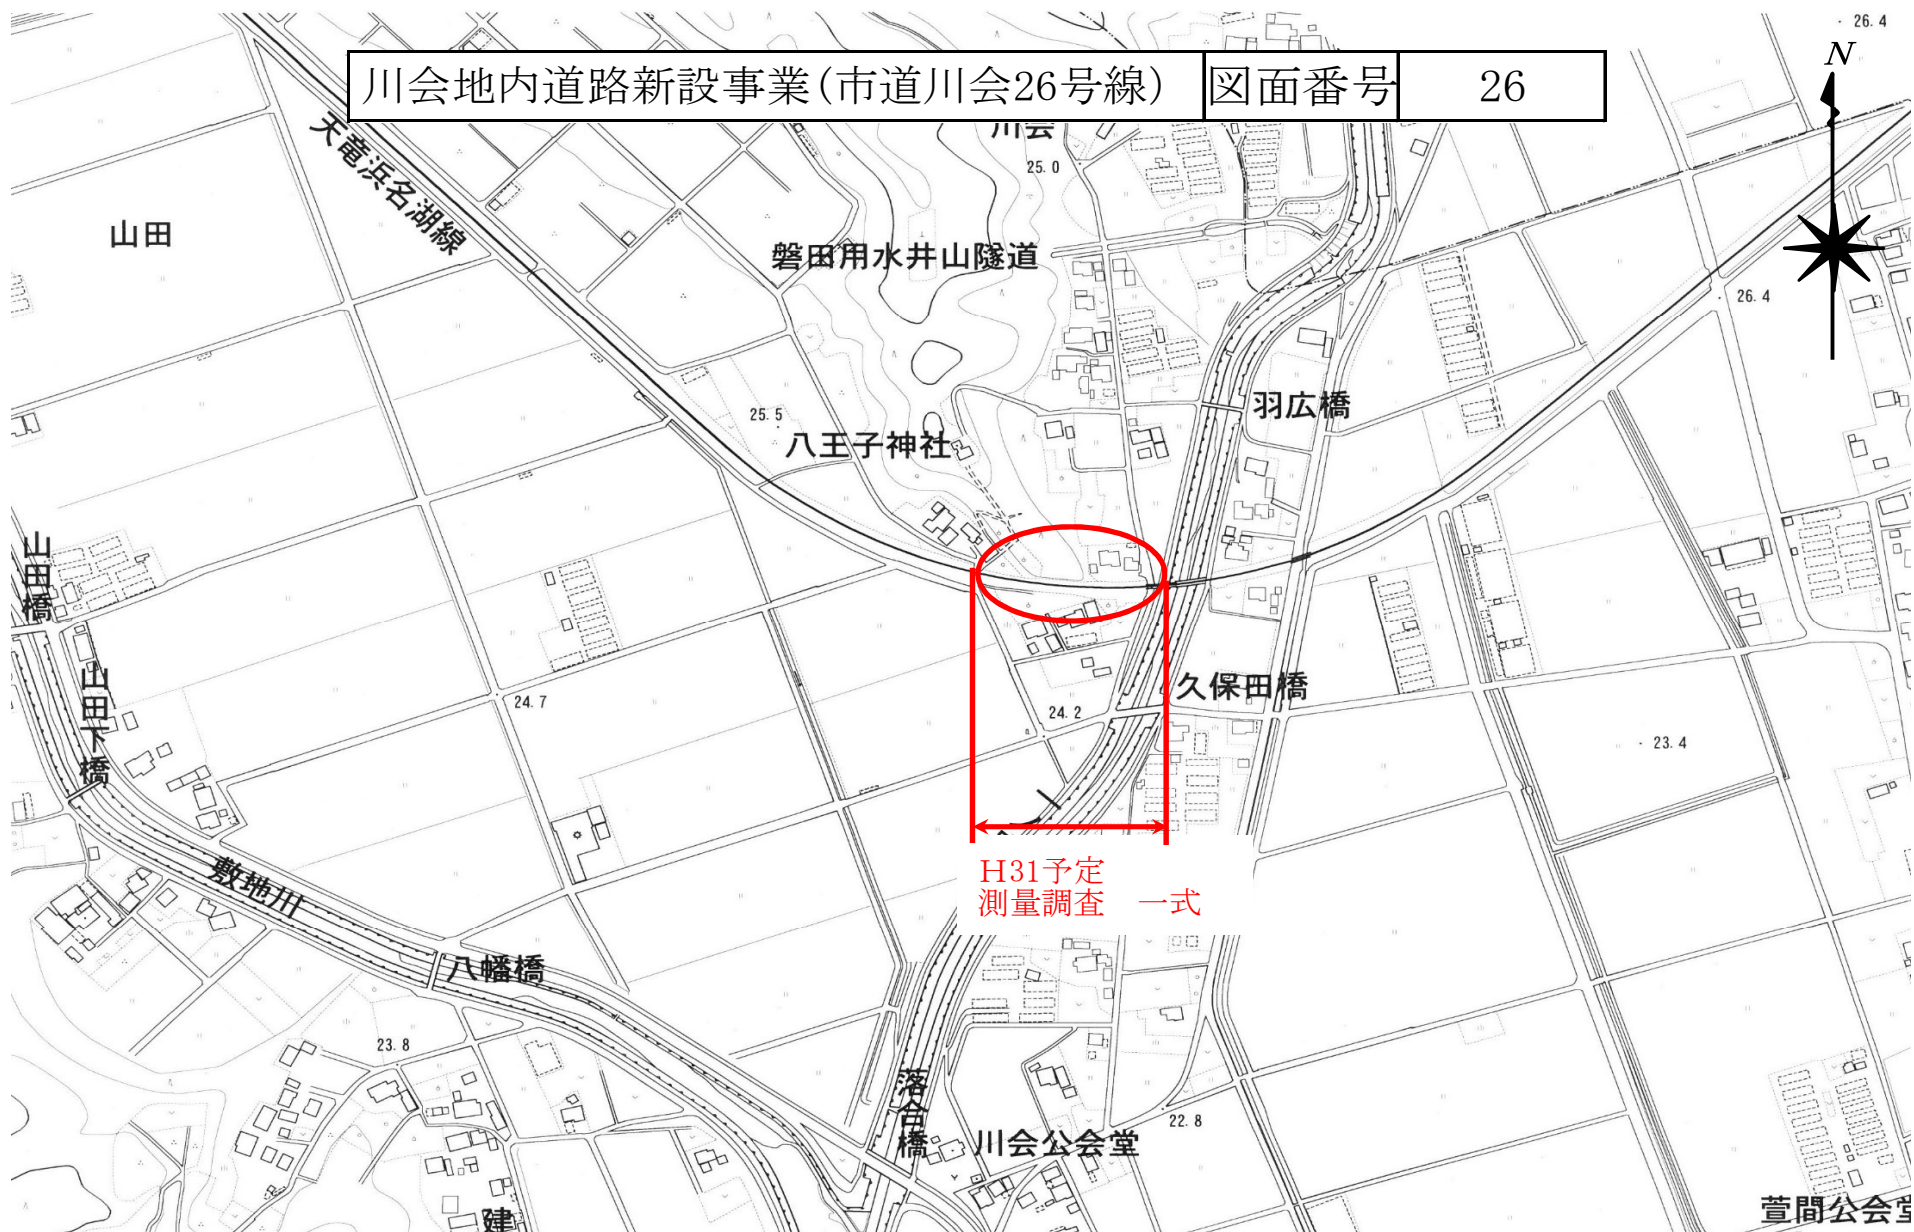


27

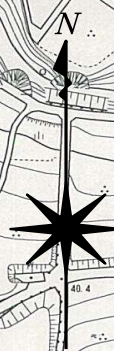

市道山田線改築事業

図面番号


28

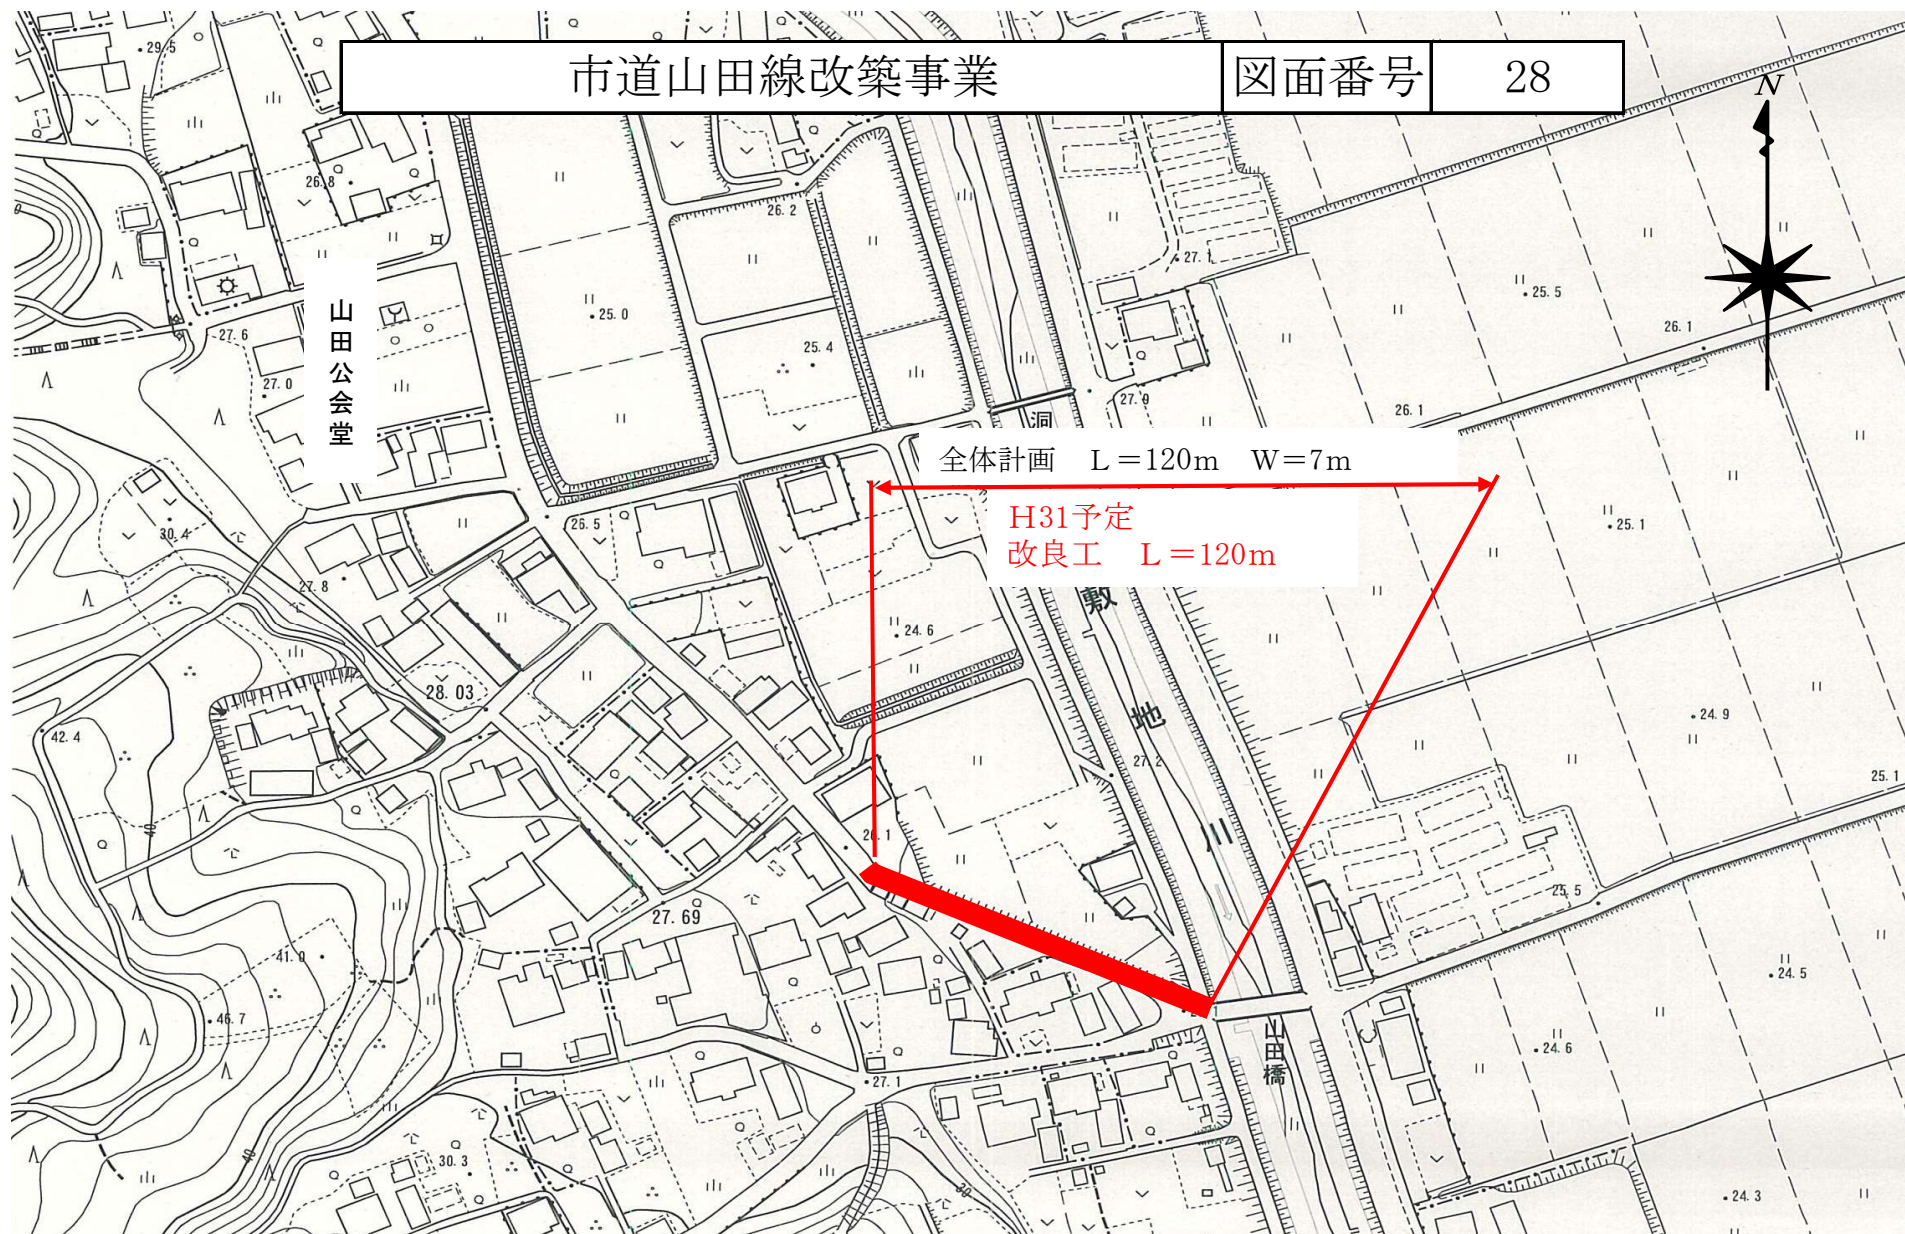

市道村松西18号線改築事業

図面番号


29

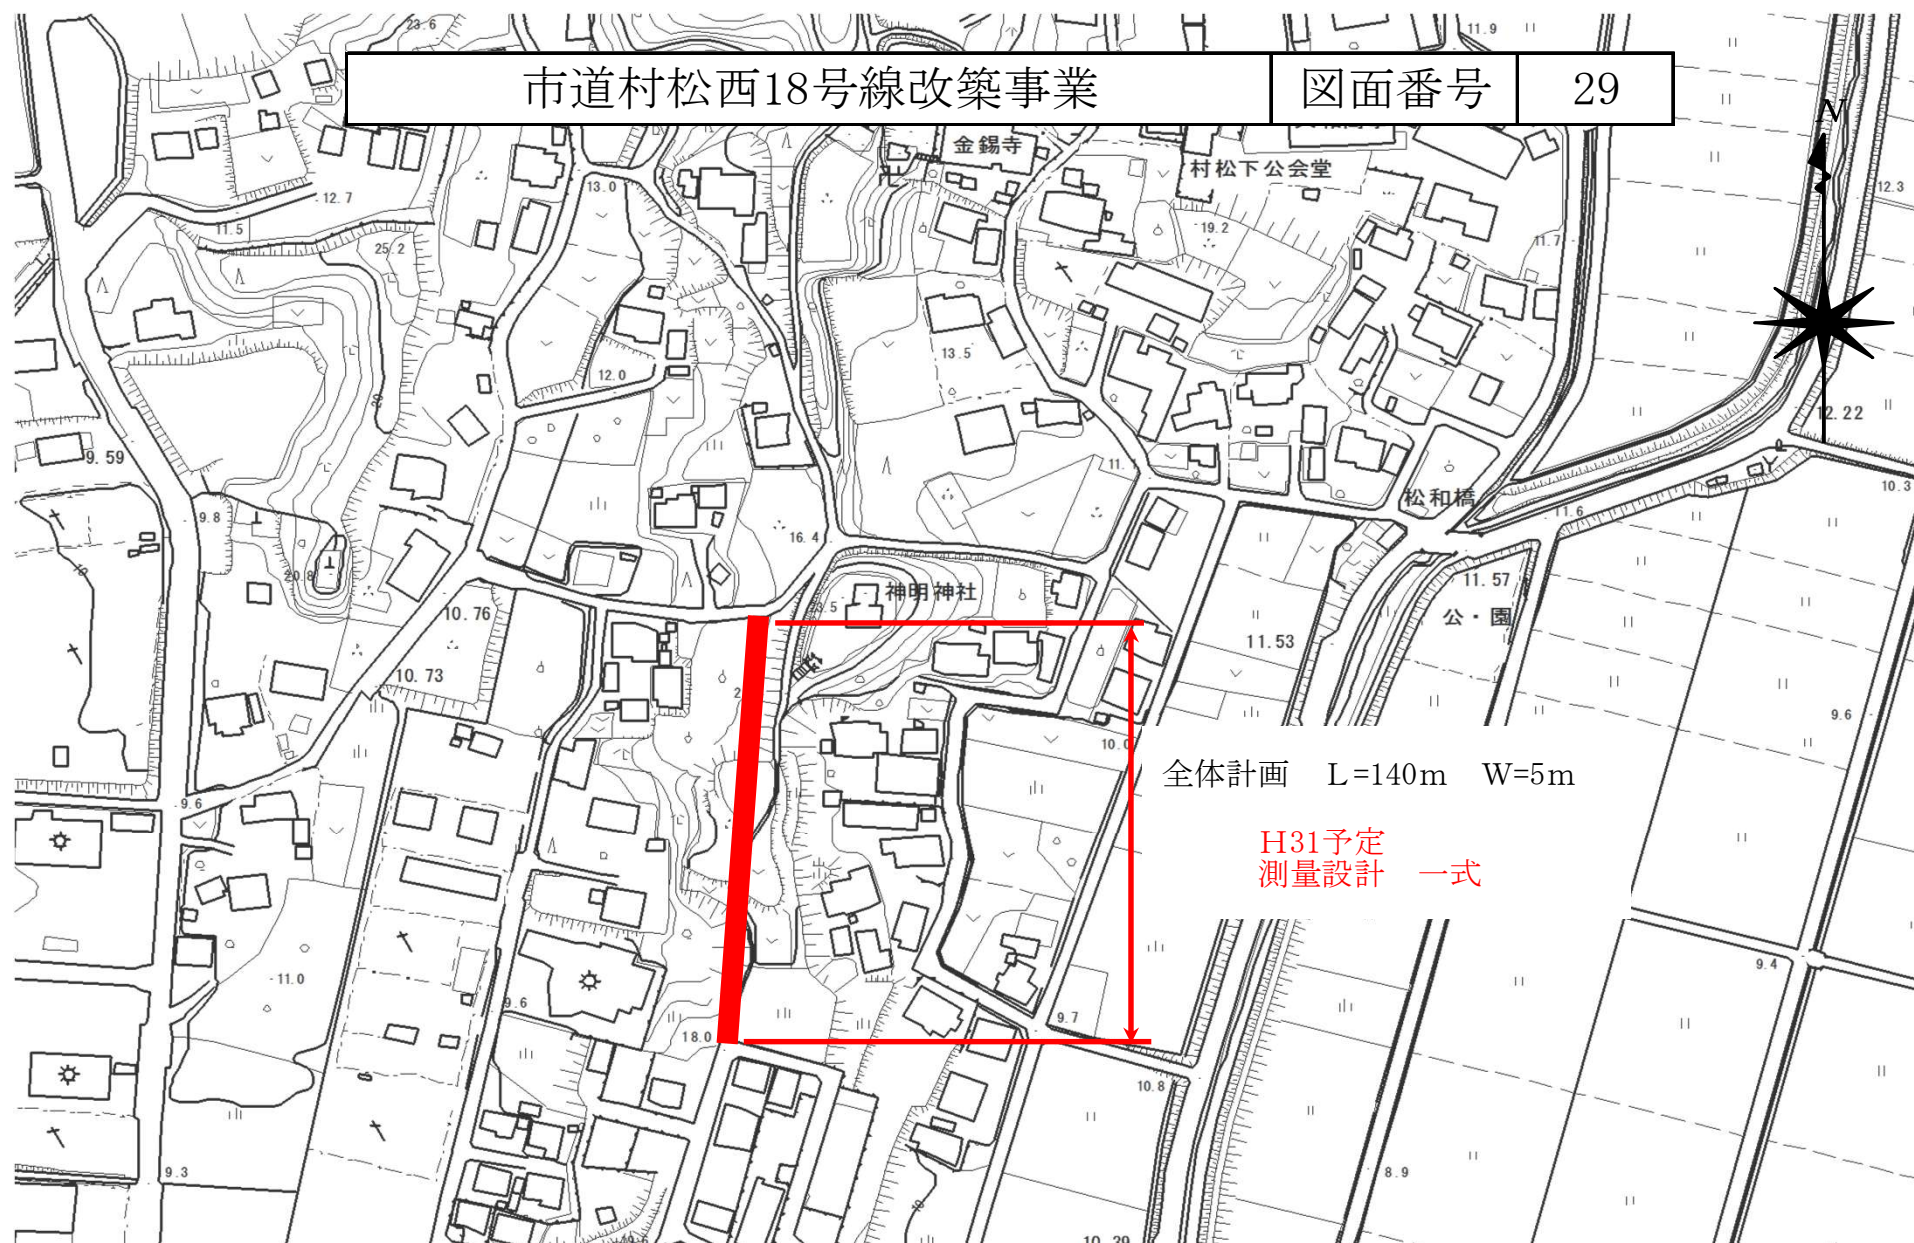


市道太郎平新道久努西線改築事業

図面番号

30

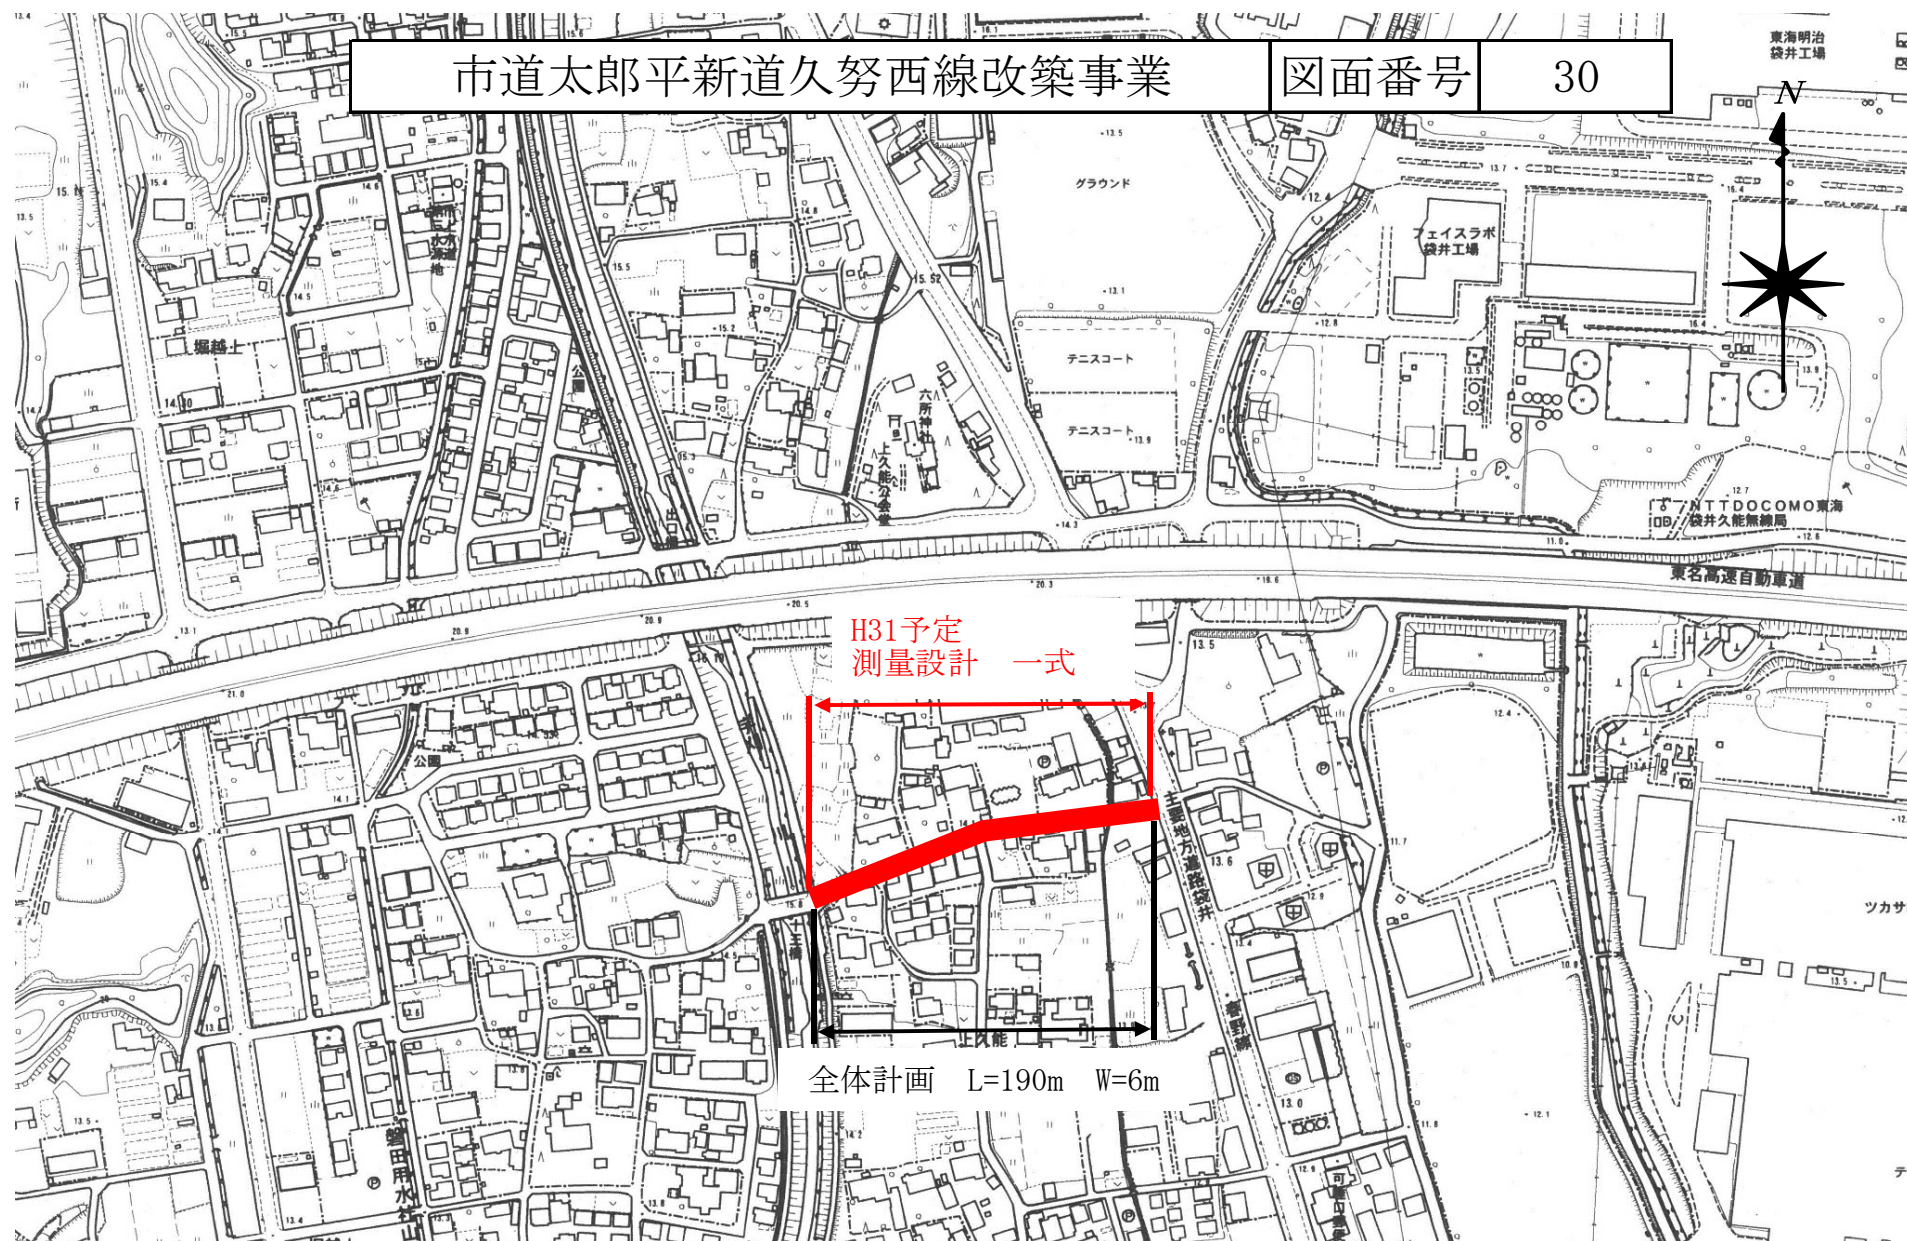

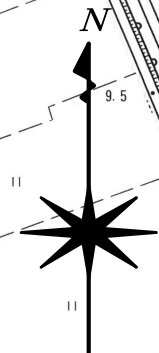

全体計画 L=100m W=4m

H31予定
測量設計 一式




静岡県西部
農業共済組合

市道南118号線改築事業


図面番号

32

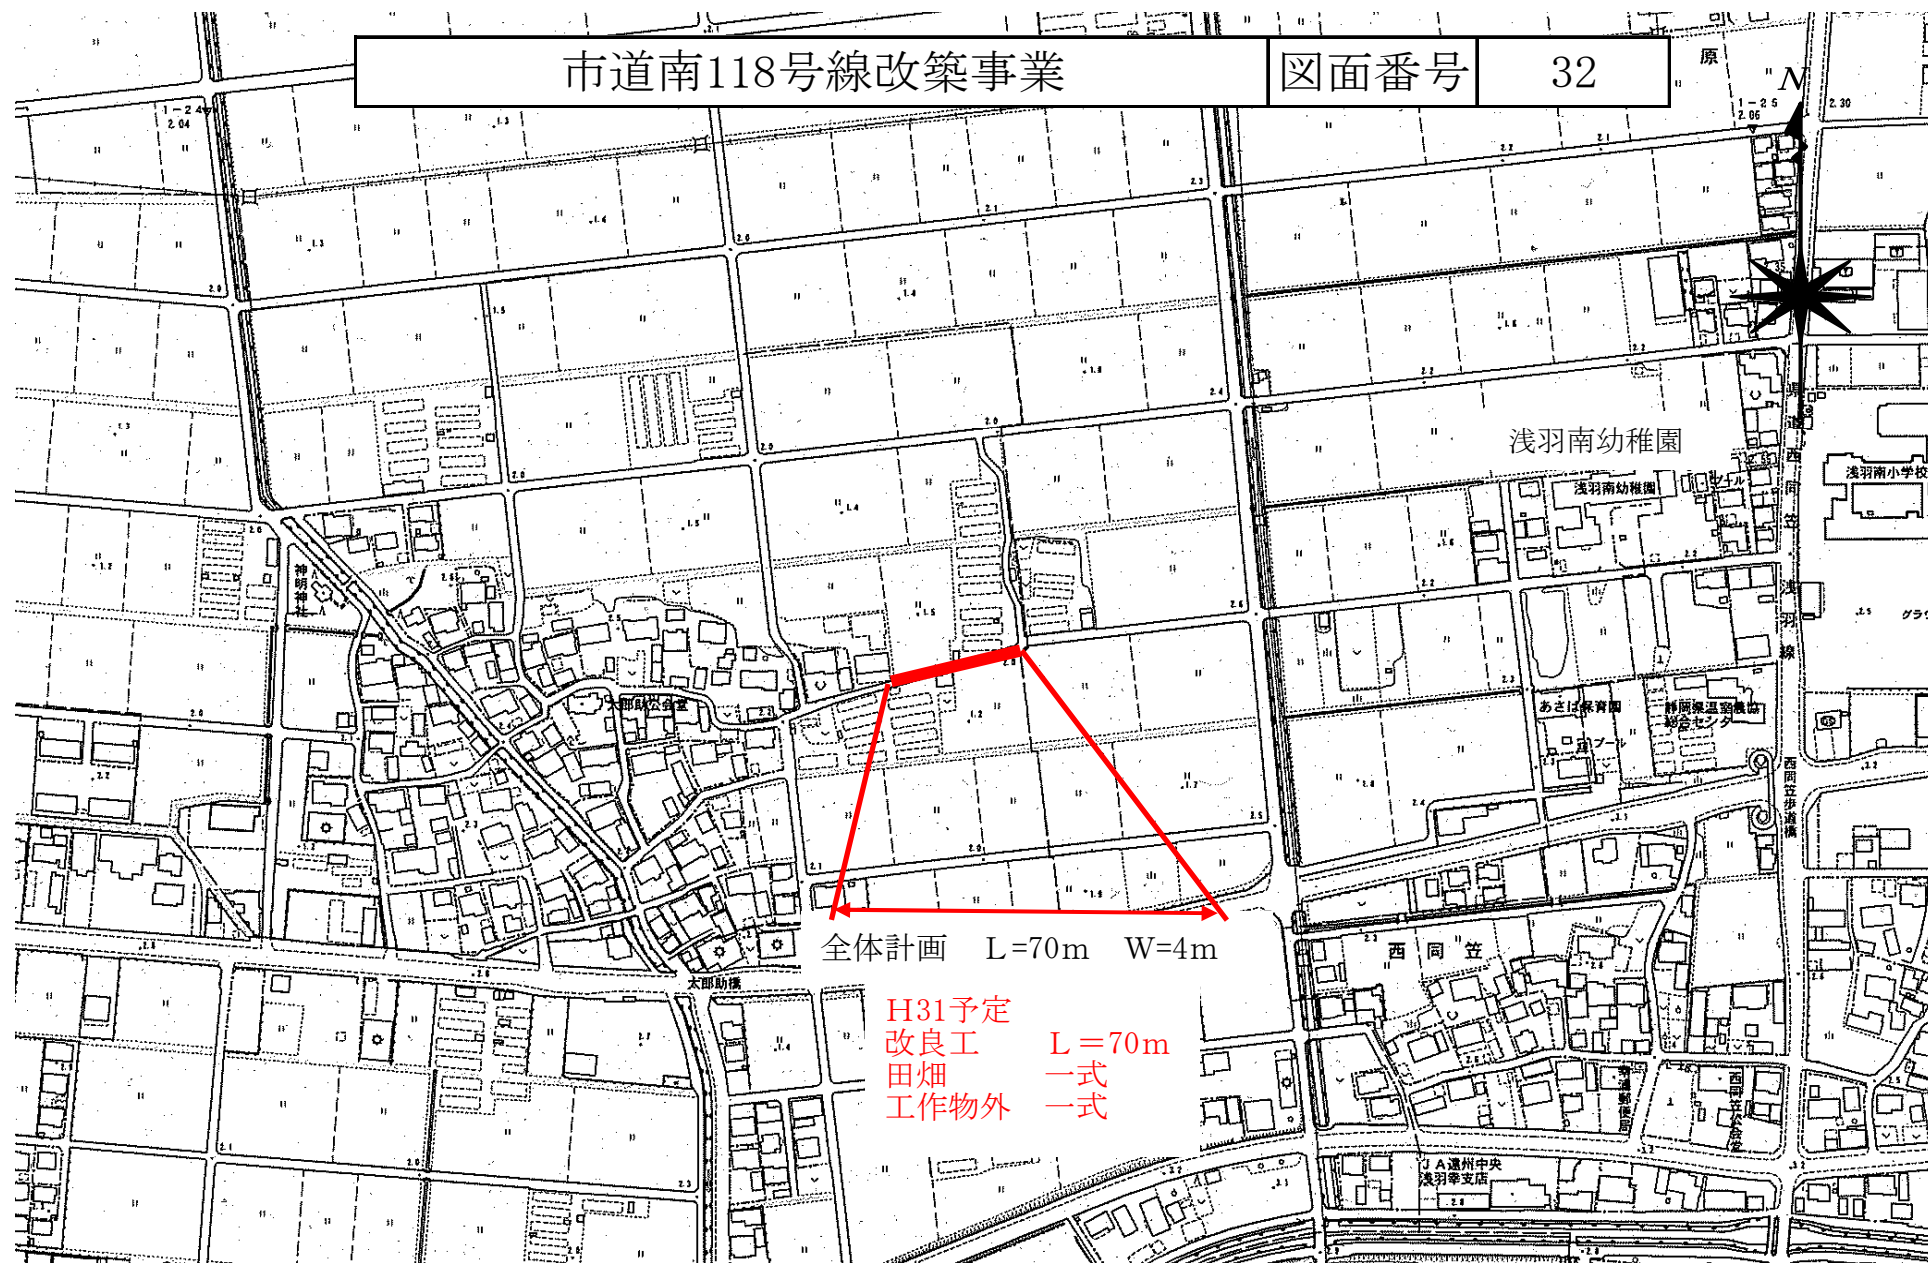

33



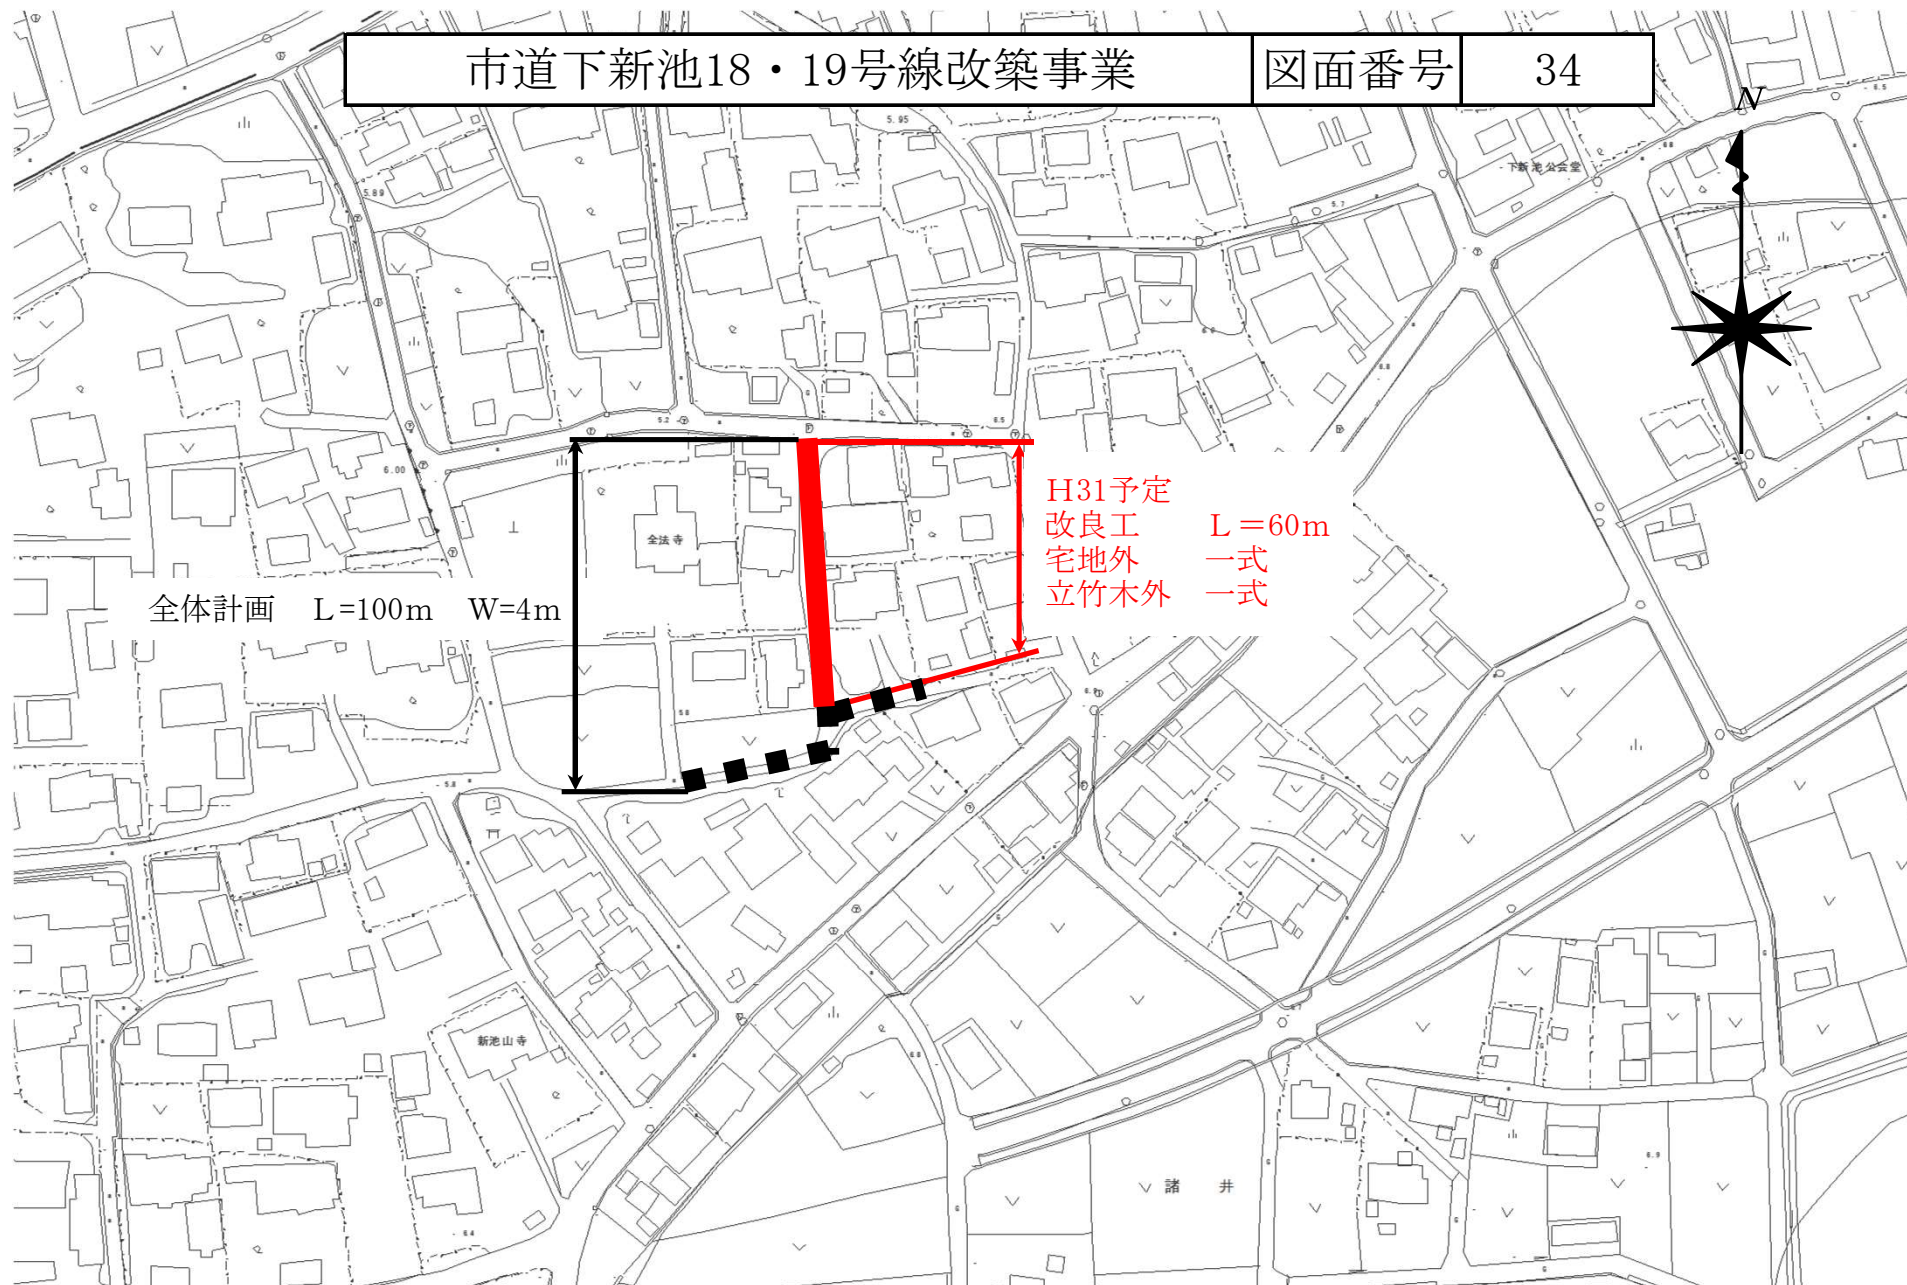

H31予定
改良工
宅地外
立竹木外


L=60m
一式
一式


全体計画 L=100m W=4m

市道上区11号線改築事業

図面番号

36

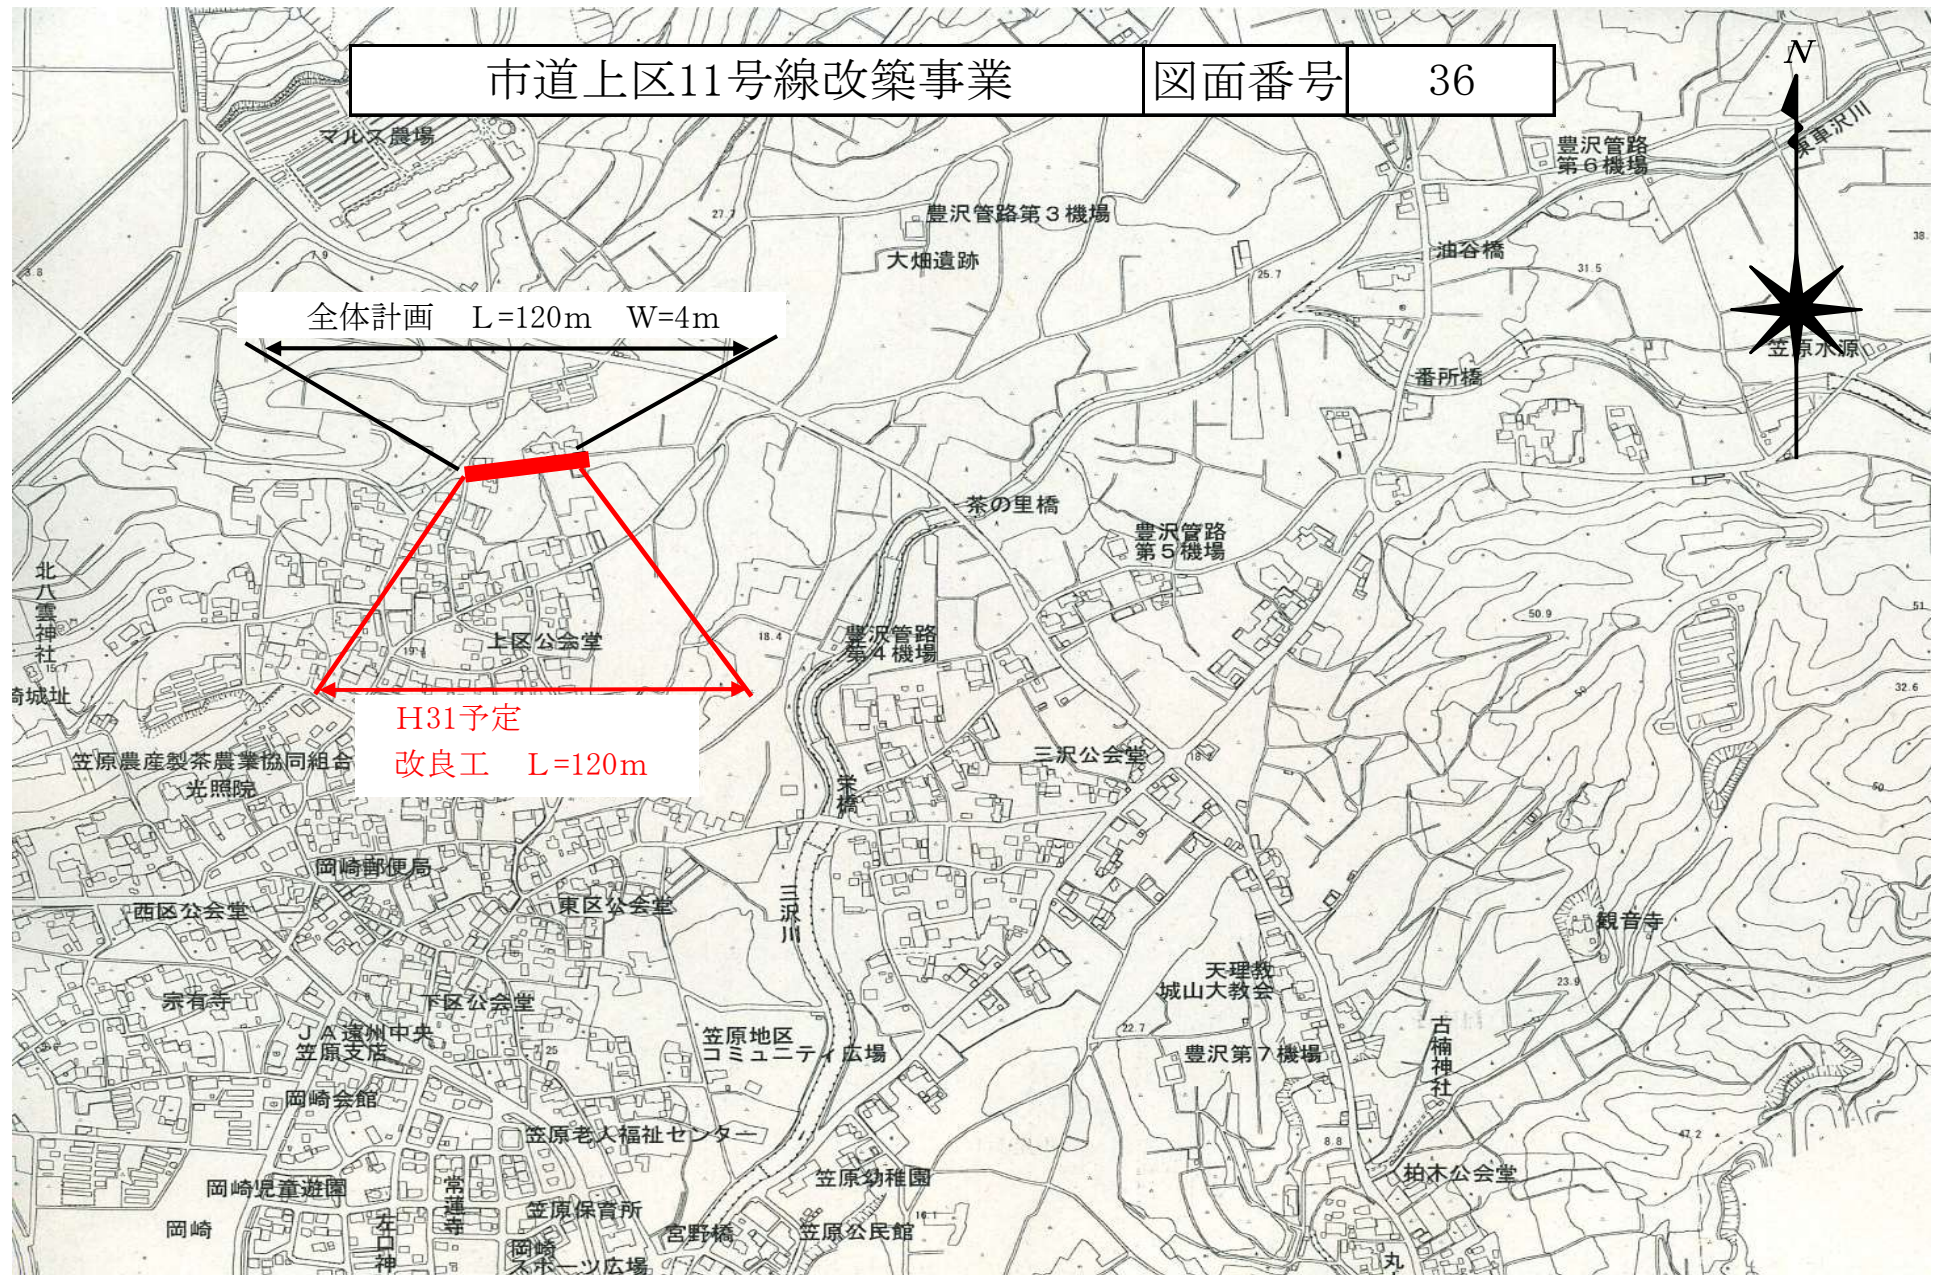

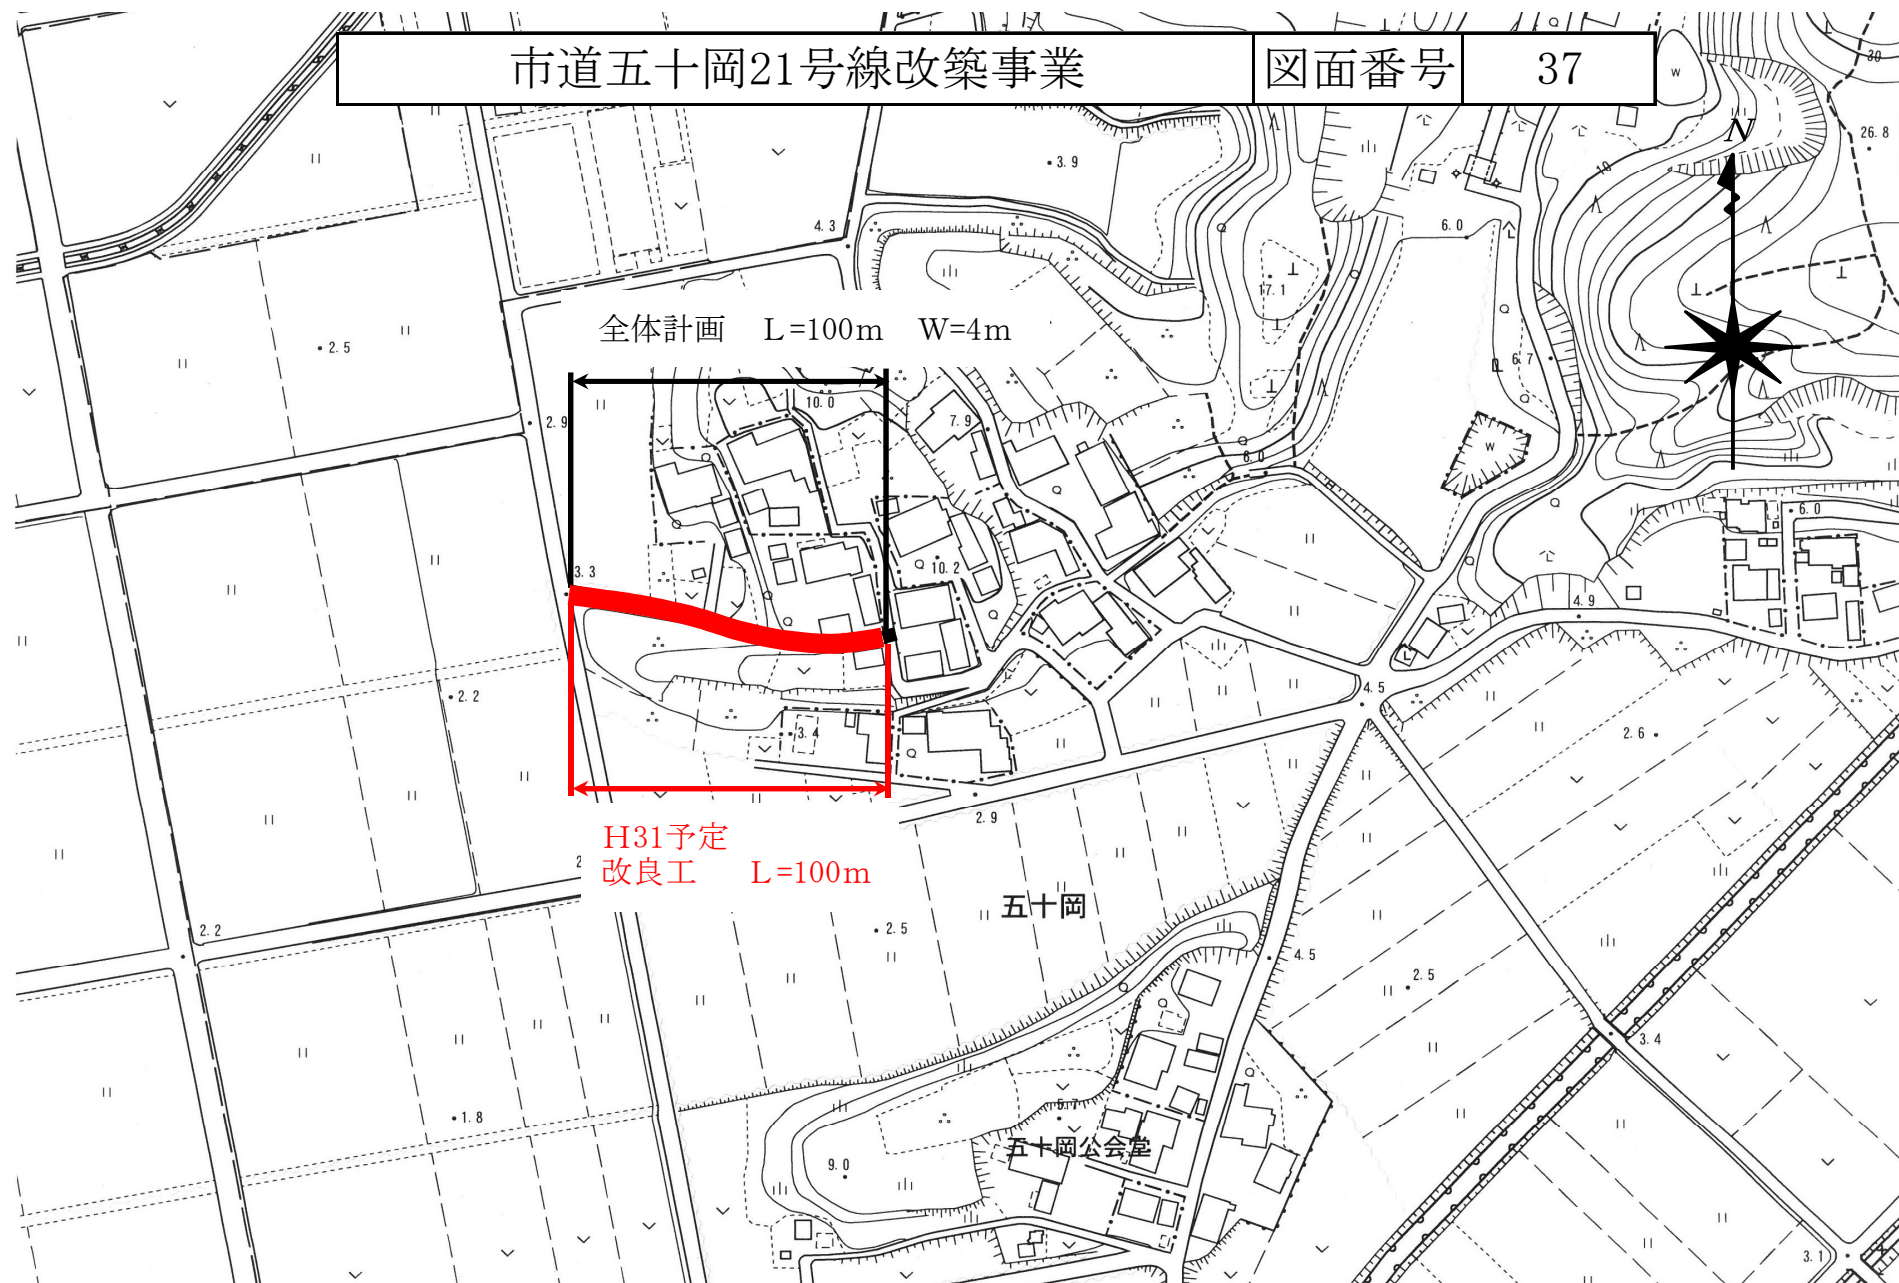

市道見取10号線改築事業

図面番号

38

