［道路河川課］

1　道路新設改良費

(1) 市道掛之上祢宜弥線改築事業（河川工区）　（図面番号　1）
［社会資本整備総合交付金事業］

委託　　測量設計　一式
用地　　宅地外　一式

計画期間　　令和２年度～令和９年度

(2) 湊中新田線バイパス改築事業　（図面番号　2）
［社会資本整備総合交付金事業］

工事　　改良工　Ｌ＝１０５ｍ

計画期間　　平成２０年度～令和５年度

(3) 市道東同笠油山線改築事業（第二工区）　（図面番号　3）
［社会資本整備総合交付金事業］

工事　　改良工　Ｌ＝８２８ｍ
補償　　工作物移転　一式

計画期間　　平成１６年度～令和４年度

(4) 市道柳原彦島線改築事業（第二工区）　（図面番号　4）
［社会資本整備総合交付金事業］

工事　　改良工　一式
用地　　宅地外　一式
補償　　工作物移転　一式
委託　　測量設計　一式

計画期間　　平成２１年度～

(5) 市道太郎平新道国本線改築事業（冠水対策）　（図面番号　5）
［社会資本整備総合交付金事業］

工事　　橋梁工（ＢＯＸカルバート）　一式

計画期間　　平成２２年度～令和７年度

(6) 市道東同笠油山線改築事業（南部工区）　（図面番号　6）
［社会資本整備総合交付金事業］

工事　　改良工　Ｌ＝２００ｍ
用地　　宅地　一式
補償　　建物移転　一式

計画期間　　平成２４年度～令和７年度

(7) 市道大谷幕ヶ谷線改築事業　（図面番号　7）
［社会資本整備総合交付金事業］

工事　　改良工　Ｌ＝２２０ｍ
補償　　工作物移転　一式
委託　　設計　一式

計画期間　　平成２４年度～令和９年度

(8) 市道川会西山線改築事業　（図面番号　8）

補償　　建物等移転　一式

計画期間　　平成２５年度～令和１４年度

(9) ３級市道整備事業　（図面番号　9）

市道太郎平新道久努西線
工事　　側溝工　Ｌ＝９０ｍ
用地　　宅地外　一式
補償　　工作物外移転　一式
委託　　排水設計　一式

計画期間　　令和２年度～令和７年度

(10) ３級市道整備事業　　(図面番号　10)

市道村松西１８号線
工事　　改良工Ｌ＝７０ｍ

計画期間　　令和２年度～令和５年度

(11) ３級市道整備事業　　(図面番号　11)

川会地内新設道路
委託　　測量調査　一式
用地　　田外　一式

計画期間　　平成２７年度～

(12) ３級市道整備事業　　(図面番号　12)
［社会資本整備総合交付金事業］

市道中久能１１号線
委託　　道路詳細設計　一式

計画期間　　令和４年度～令和７年度

(13) ３級市道整備事業　　(図面番号　13)

市道上貫名１２号線
工事　　改良工Ｌ＝１００ｍ
補償　　工作物移転　一式

計画期間　　令和３年度～令和５年度

(14) ３級市道整備事業　　(図面番号　14)

市道北５７４号線
工事　　改良工　　Ｌ＝２１３ｍ
用地　　畑外　一式
補償　　工作物外移転　一式
委託　　物件調査　一式

計画期間　　平成２７年度～令和６年度

(15) ［田原集落整備関連］３級市道整備事業　　(図面番号　15)
［社会資本整備総合交付金事業］

市道下新池２２号線
委託　　測量設計　一式

計画期間　　令和４年度～

(16) ［サンサーラいごおか関連］３級市道整備事業　　(図面番号　16)

市道五十岡１２号線・市道西区１８号線
工事　　改良工　Ｌ＝１００ｍ
用地　　田　一式

計画期間　　令和３年度～令和７年度

(17) ［サンサーラいごおか関連］３級市道整備事業　　(図面番号　17)

市道西区東区線
委託　　測量設計　一式

計画期間　　令和４年度～

(18) ［サンサーラいごおか関連］３級市道整備事業　　(図面番号　18)

市道西区１号線
委託　　測量設計　一式

計画期間　　令和４年度～

(19) ［みつかわ夢の丘公園関連］３級市道整備事業　　(図面番号　19)
［社会資本整備総合交付金事業］

市道見取１０号線
工事　　改良工　Ｌ＝７０ｍ
用地　　宅地外　一式
補償　　工作物移転　一式

計画期間　　平成２８年度～令和６年度

(20) ［みつかわ夢の丘公園関連］ ３級市道整備事業　（図面番号　20）

市道見取３６・３７号線
委託　　測量設計等　一式

計画期間　　平成３０年度～

(21) ［地区計画等まちづくり関連］ ３級市道整備事業（図面番号　21）

市道湊中新田線
工事　　改良工　Ｌ＝２０ｍ
用地　　宅地　一式
補償　　工作物移転　一式
委託　　測量調査　一式

計画期間　　平成１９年度～

２　治水対策費

(1) 松橋川改修事業　（図面番号　22）
［県費補助事業］

委託　　測量設計　一式
工事　　改修　Ｌ＝１００ｍ
補償　　物件移転　一式

計画期間　　平成２４年度～令和７年度

(2) 油山川改修事業　（図面番号　23）
［県費補助事業］

委託　　測量調査　一式
工事　　改修　Ｌ＝１００ｍ

計画期間　　平成２５年度～令和８年度

(3) 田町幹線排水路改修事業　（図面番号　24）

委託　　測量設計　一式

計画期間　　令和３年度～

(4) 久能第２都市下水路改修事業　（図面番号　25）

委託　　調査設計　一式

計画期間　　令和４年度～令和６年度

(5) 校庭貯留施設整備事業　（図面番号　26）
［県費補助事業］

工事　　施設整備　一式

計画期間　　平成２３年度～令和６年度

(6) 治水対策緊急事業　（図面番号　27）

委託　　調査設計　一式

計画期間　　平成２３年度～

(7) 治水対策施設保全事業　（図面番号　28）

工事　　浚渫工事、局所改良　一式

計画期間　　令和元年度～令和７年度

(8) 原野谷川左岸第２排水区改修事業　（図面番号　29）

委託　　調査設計　一式

計画期間　　令和３年度～

(9) 秋田川改修事業　　（図面番号　30）
［国庫補助事業］

委託　　測量設計　一式

計画期間　　平成１８年度～

3　公共土木施設災害復旧費

(1) 市道大谷幕ヶ谷線法面復旧工事　　（図面番号　31）
［令和３年発生公共土木施設災害復旧事業］

工事　　法面工　Ｌ＝７８ｍ

計画期間　　令和３年度～令和４年度

市道掛之上祢宜弥線改築事業（河川工区）	図面番号	1

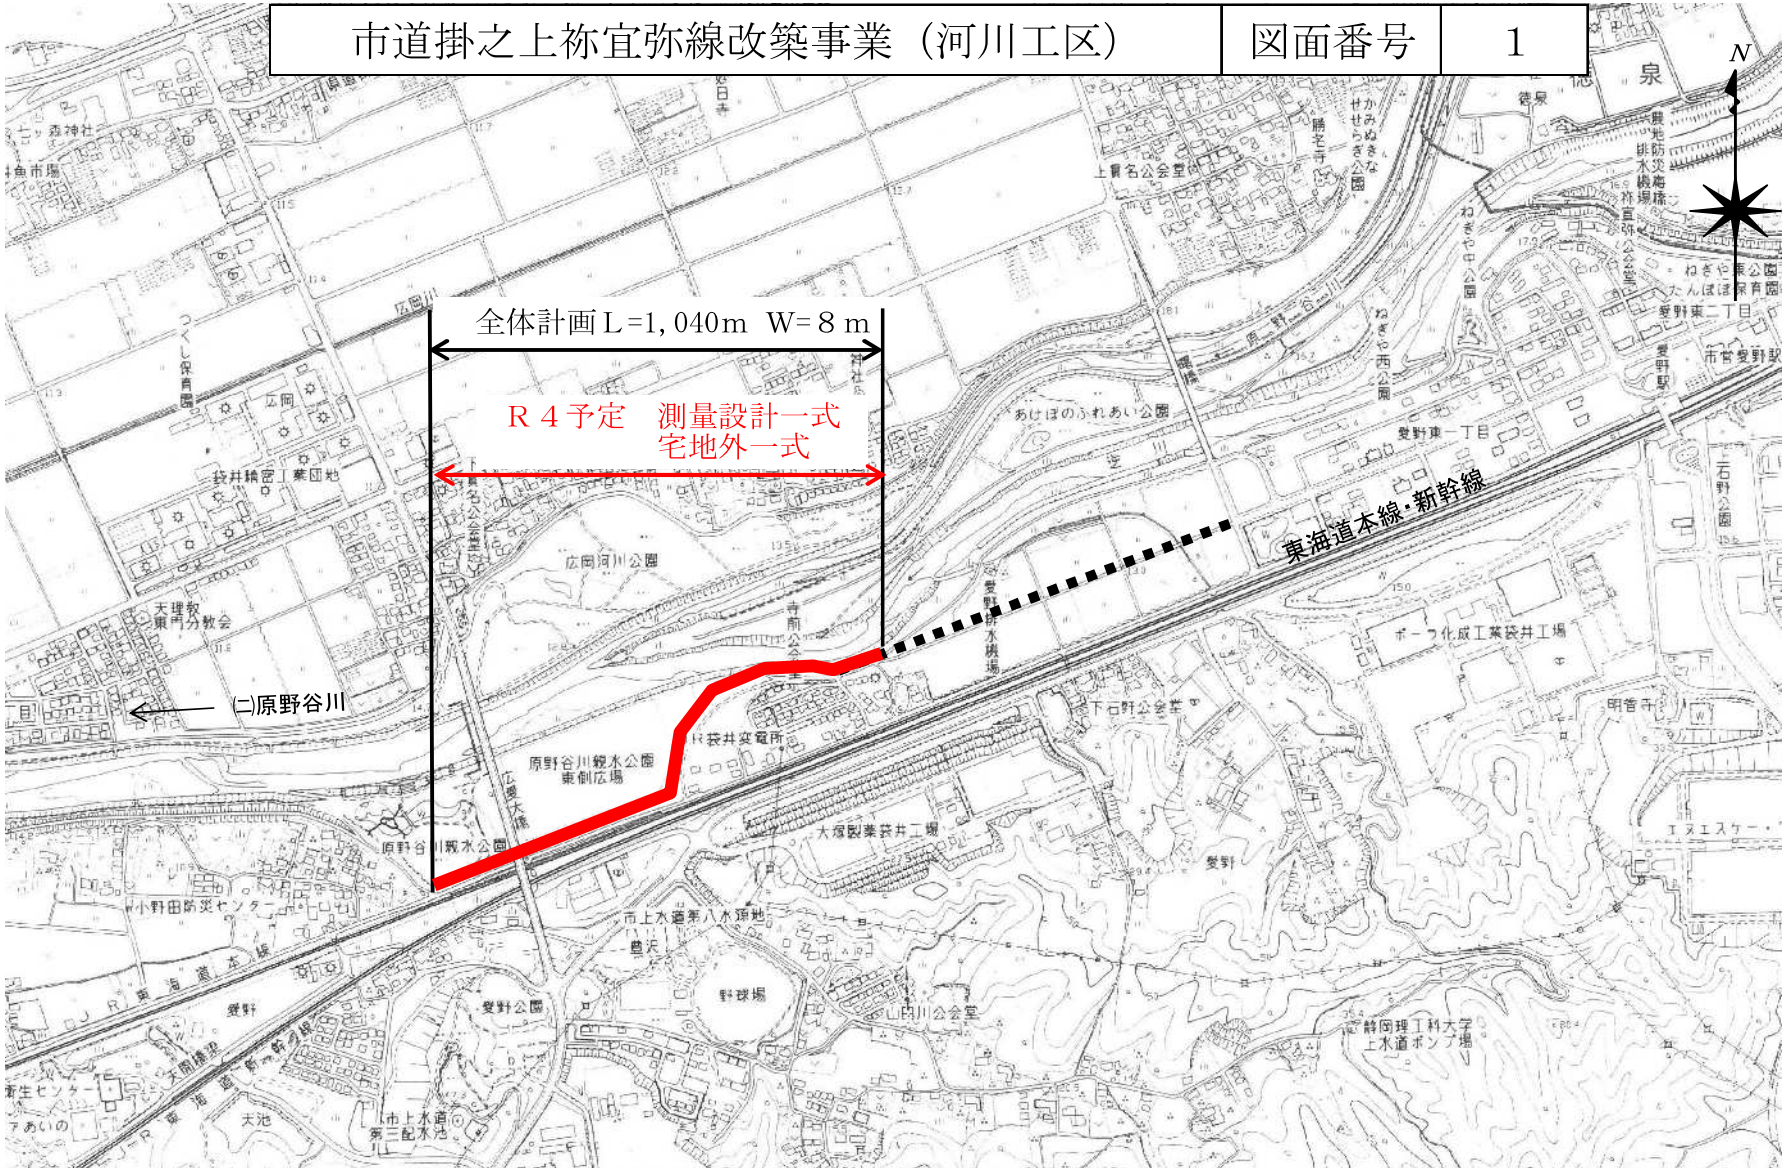

湊中新田線バイパス改築事業	図面番号	2

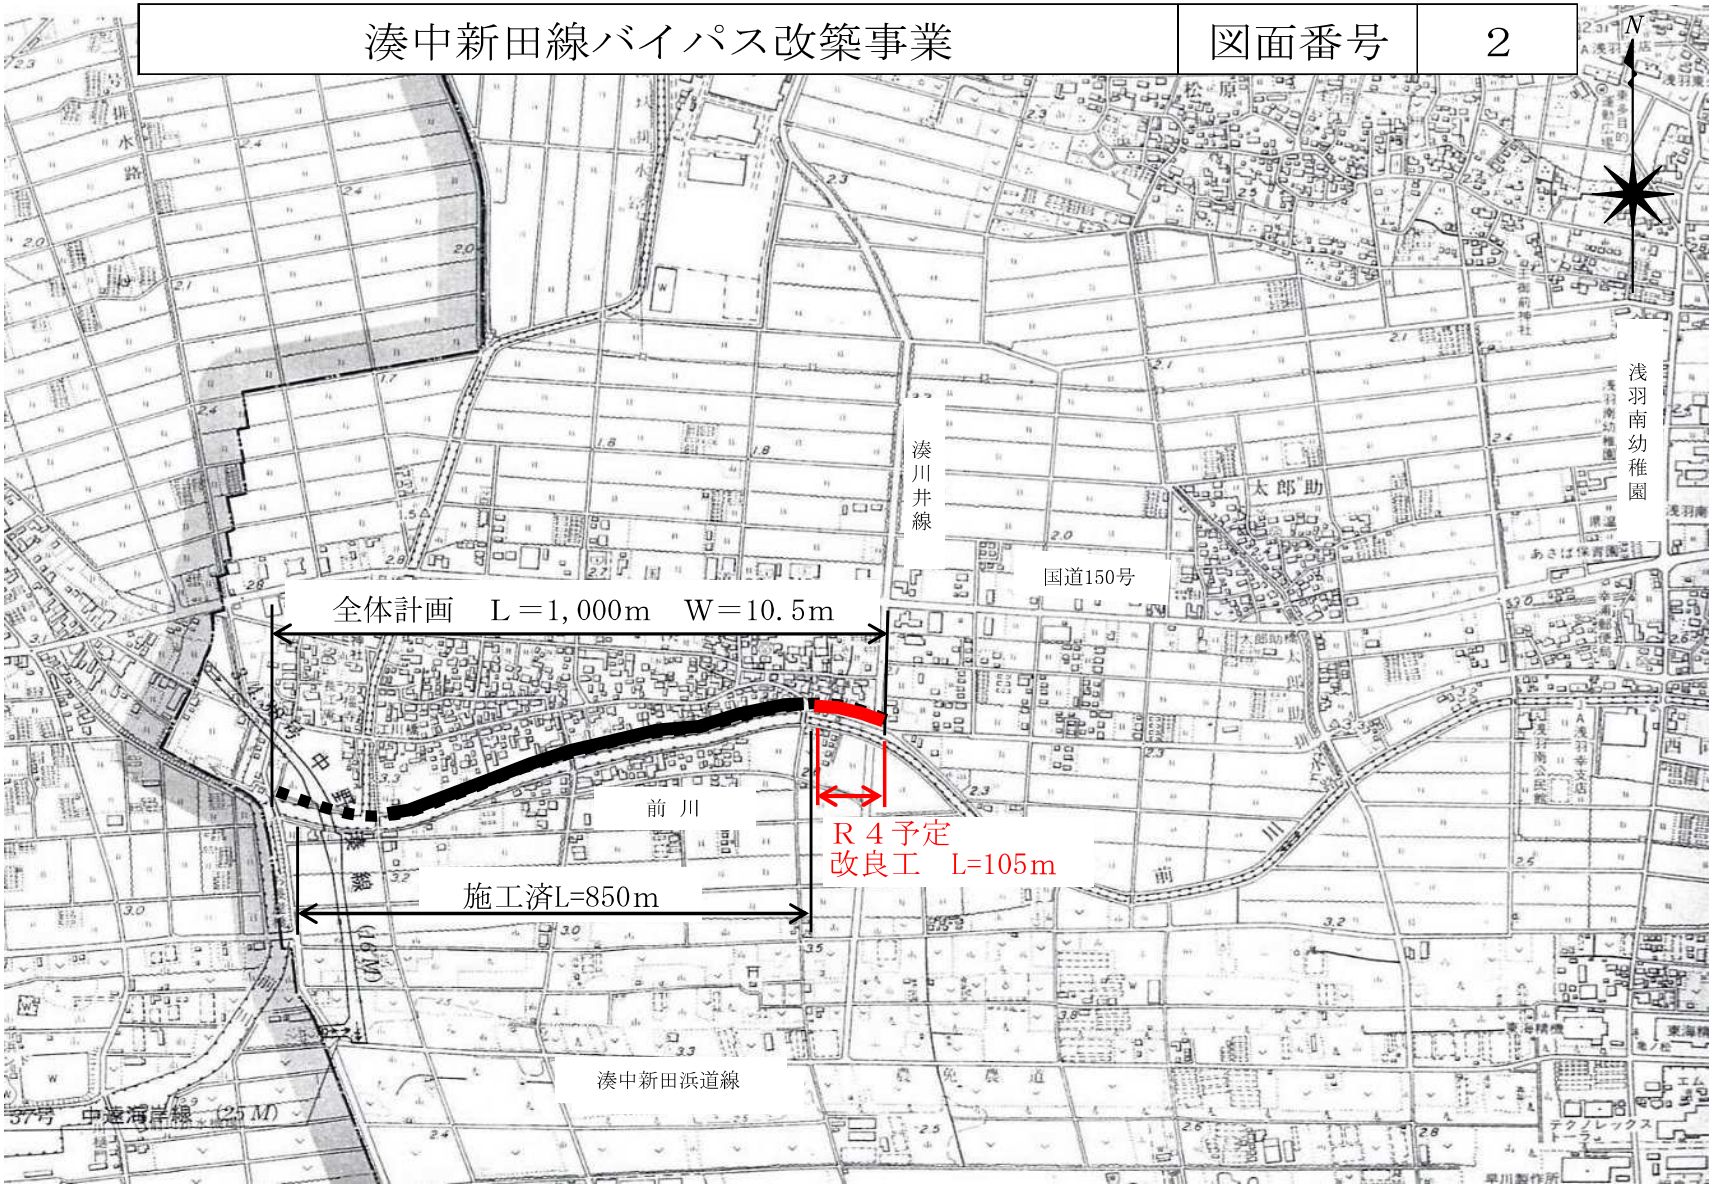

市道東同笠油山線改築事業（第二工区）	図面番号	3

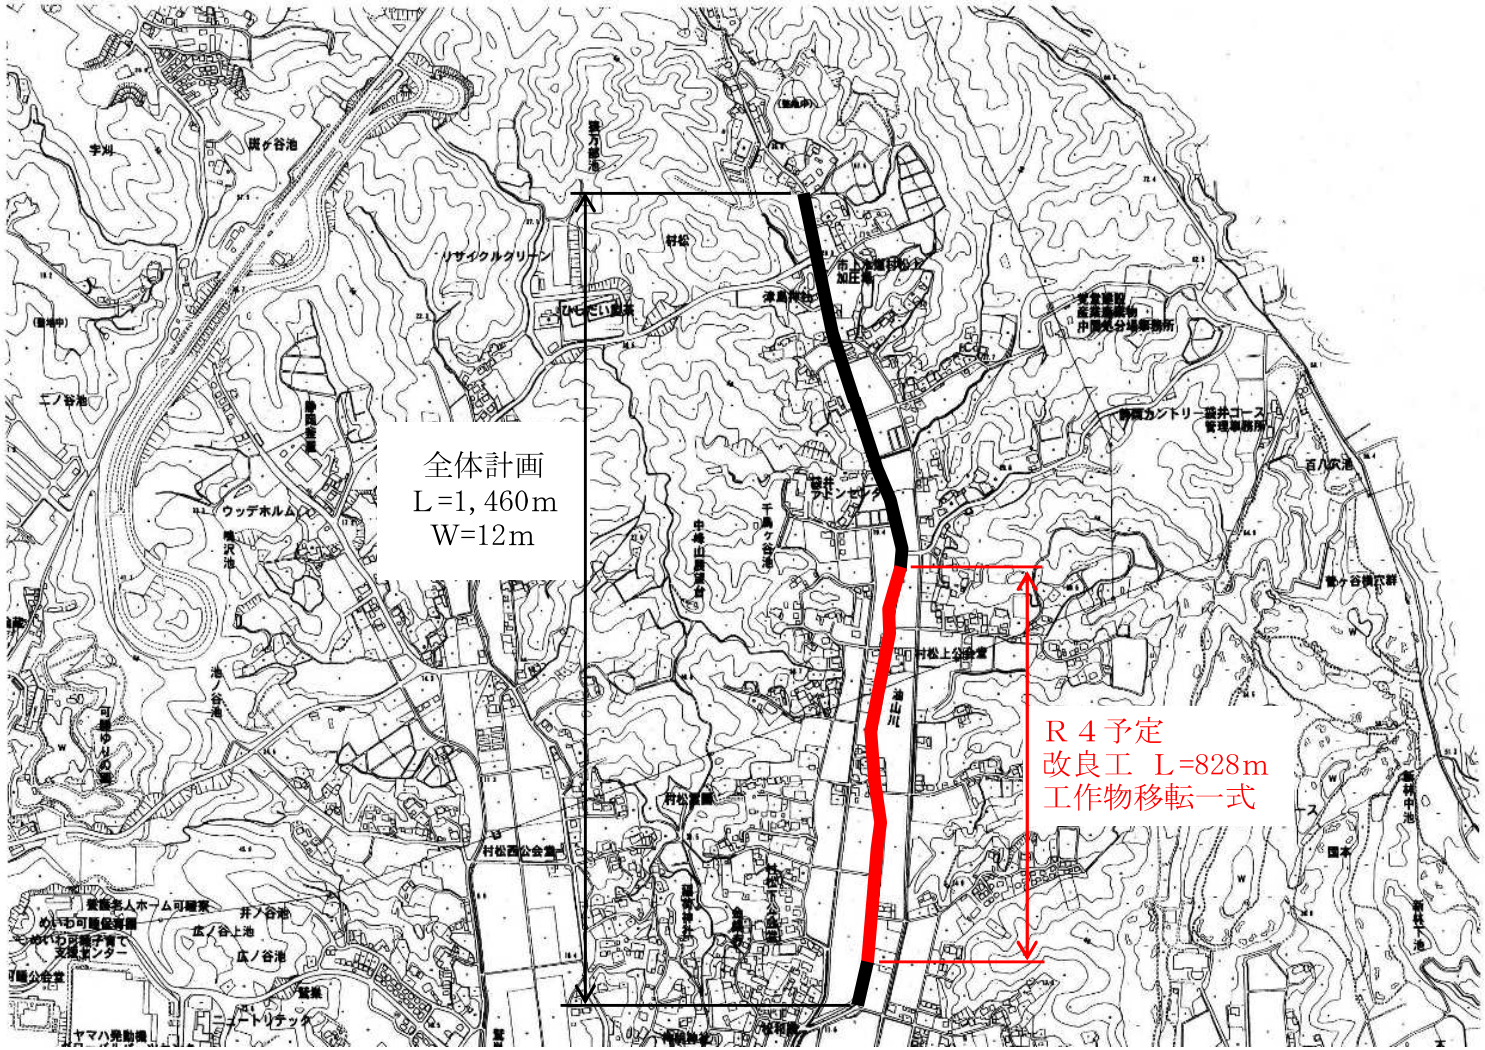

市道柳原彦島線改築事業（第二工区）	図面番号	4

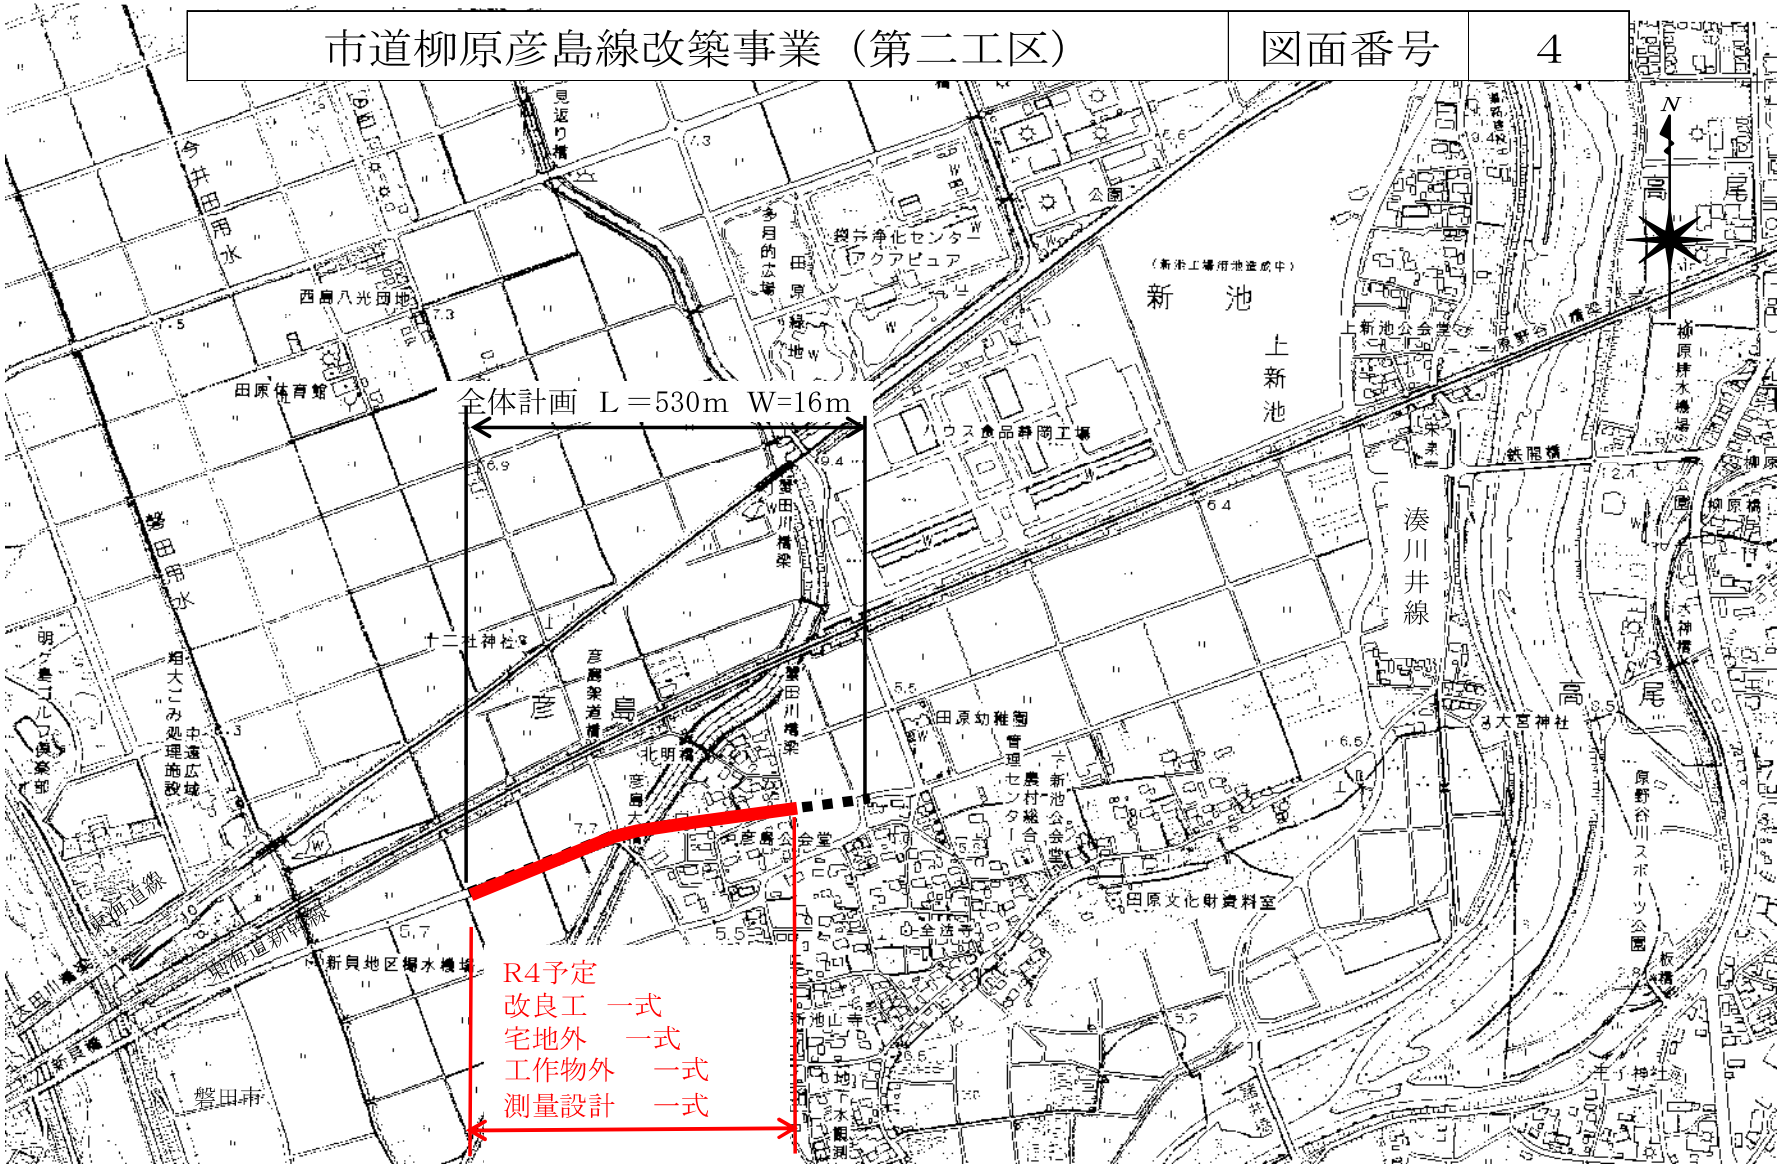

市道太郎平新道国本線改築事業（冠水対策）	図面番号	5

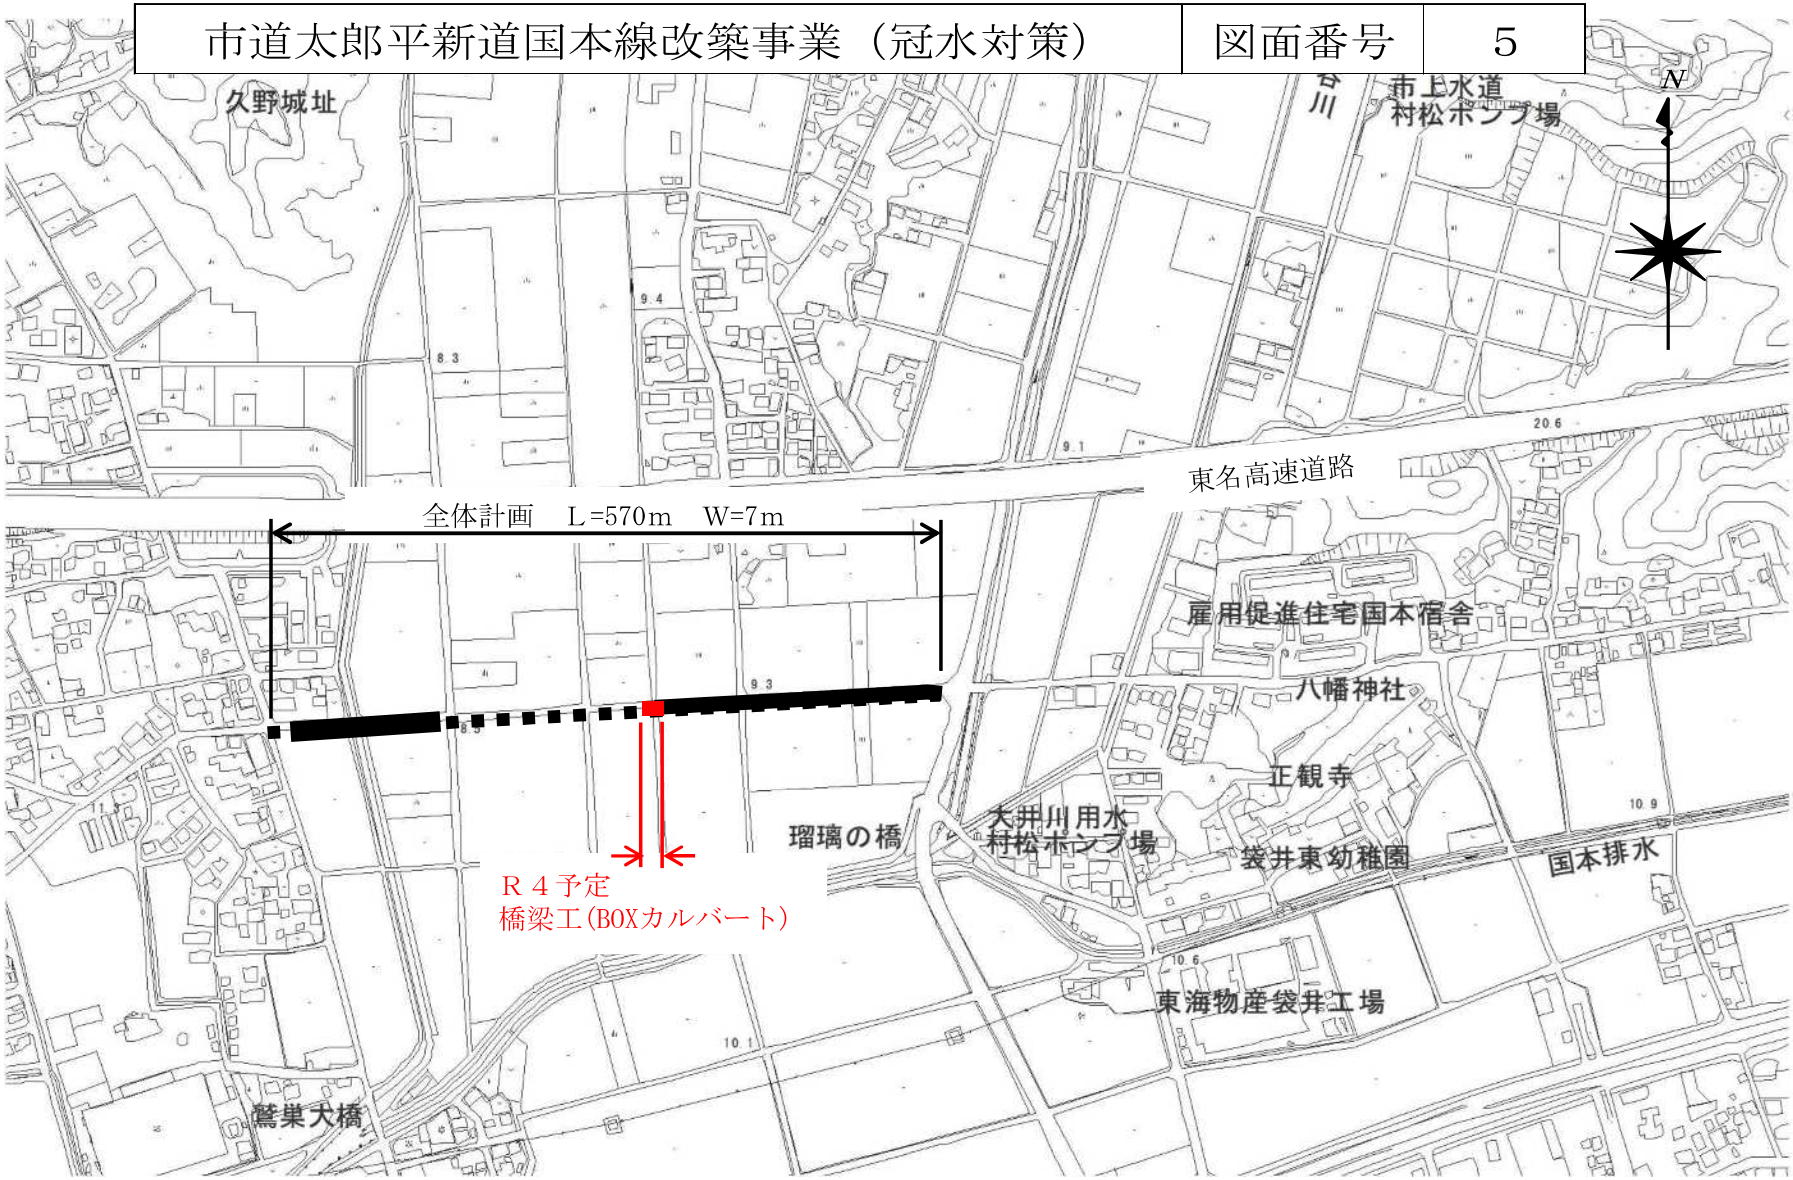

市道東同笠油山線改築事業（南部工区）	図面番号	6

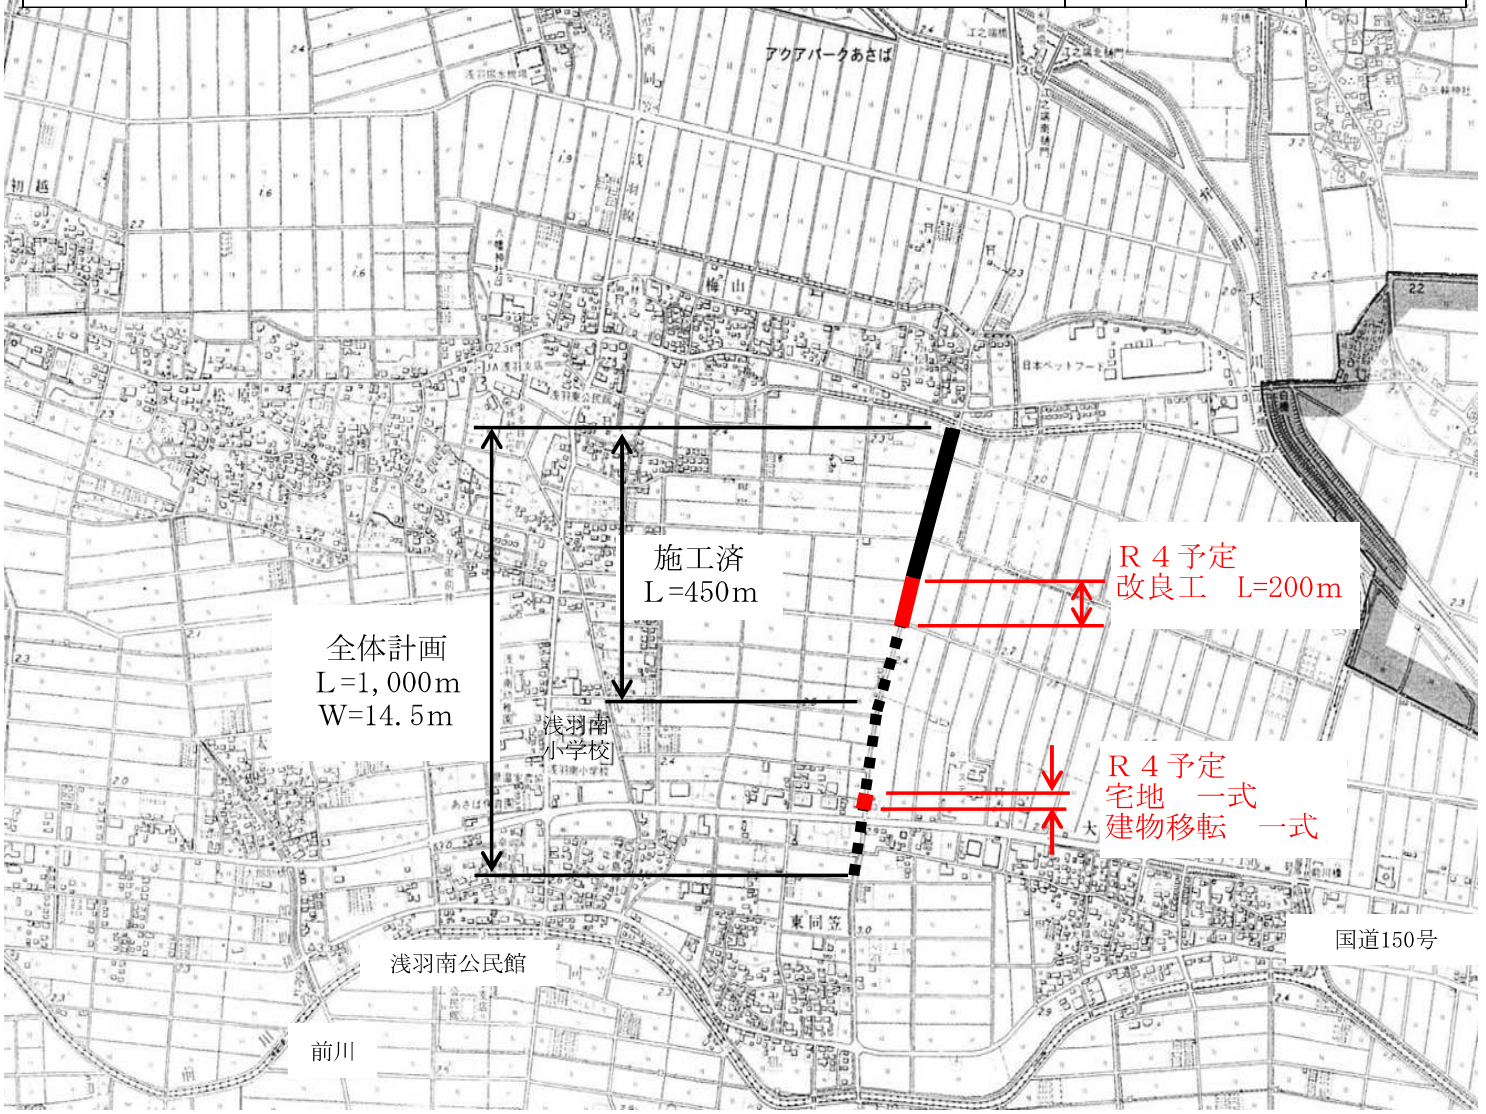

市道大谷幕ヶ谷線改築事業	図面番号	7

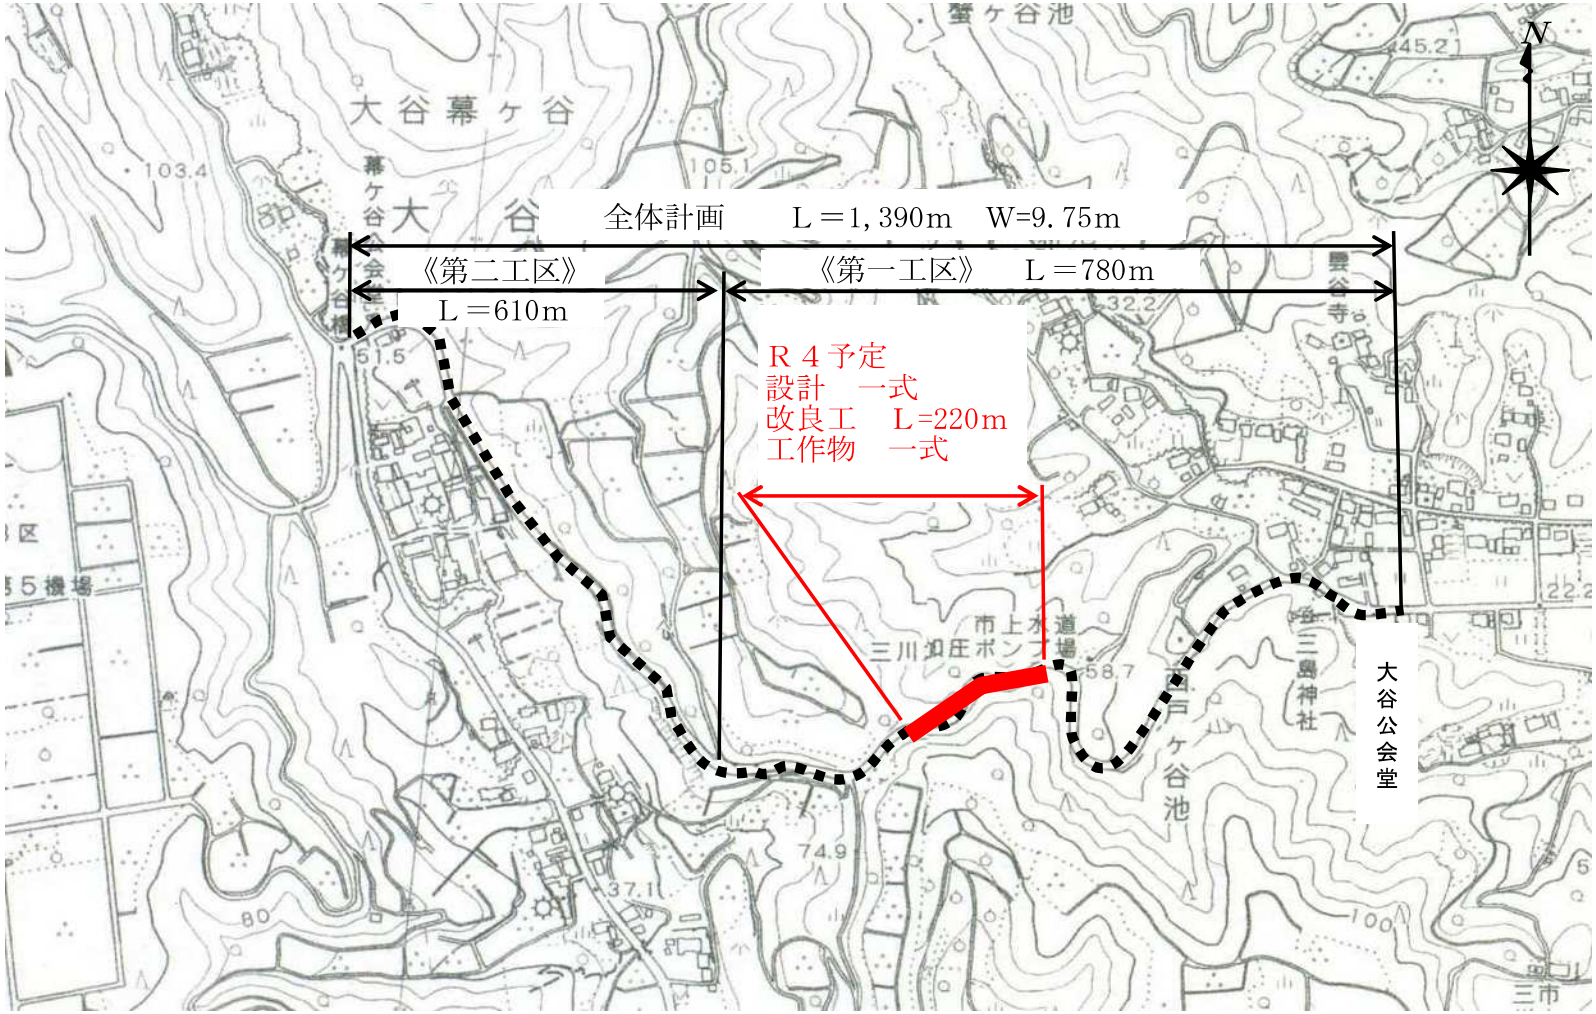

市道川会西山線改築事業	図面番号	8

３級市道整備事業	図面番号	9

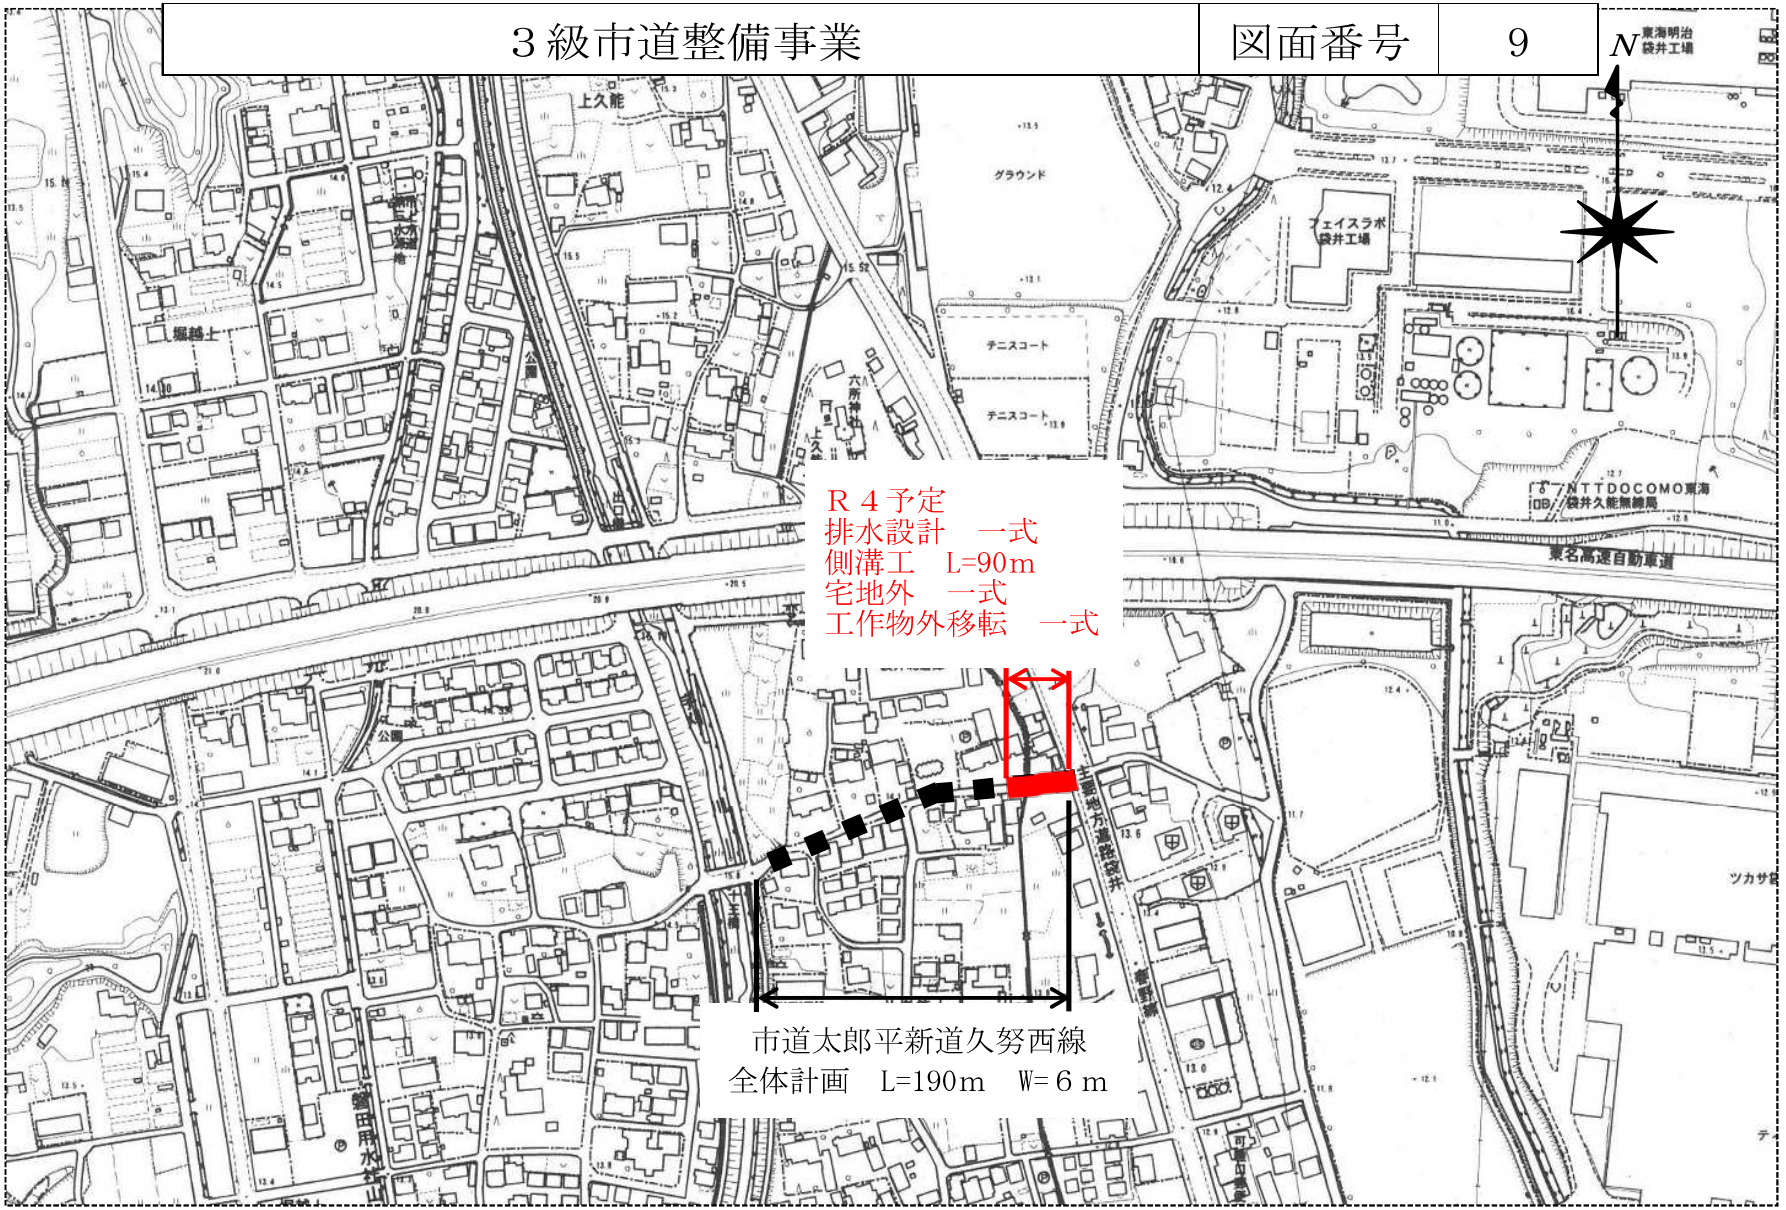

３級市道整備事業	図面番号	10

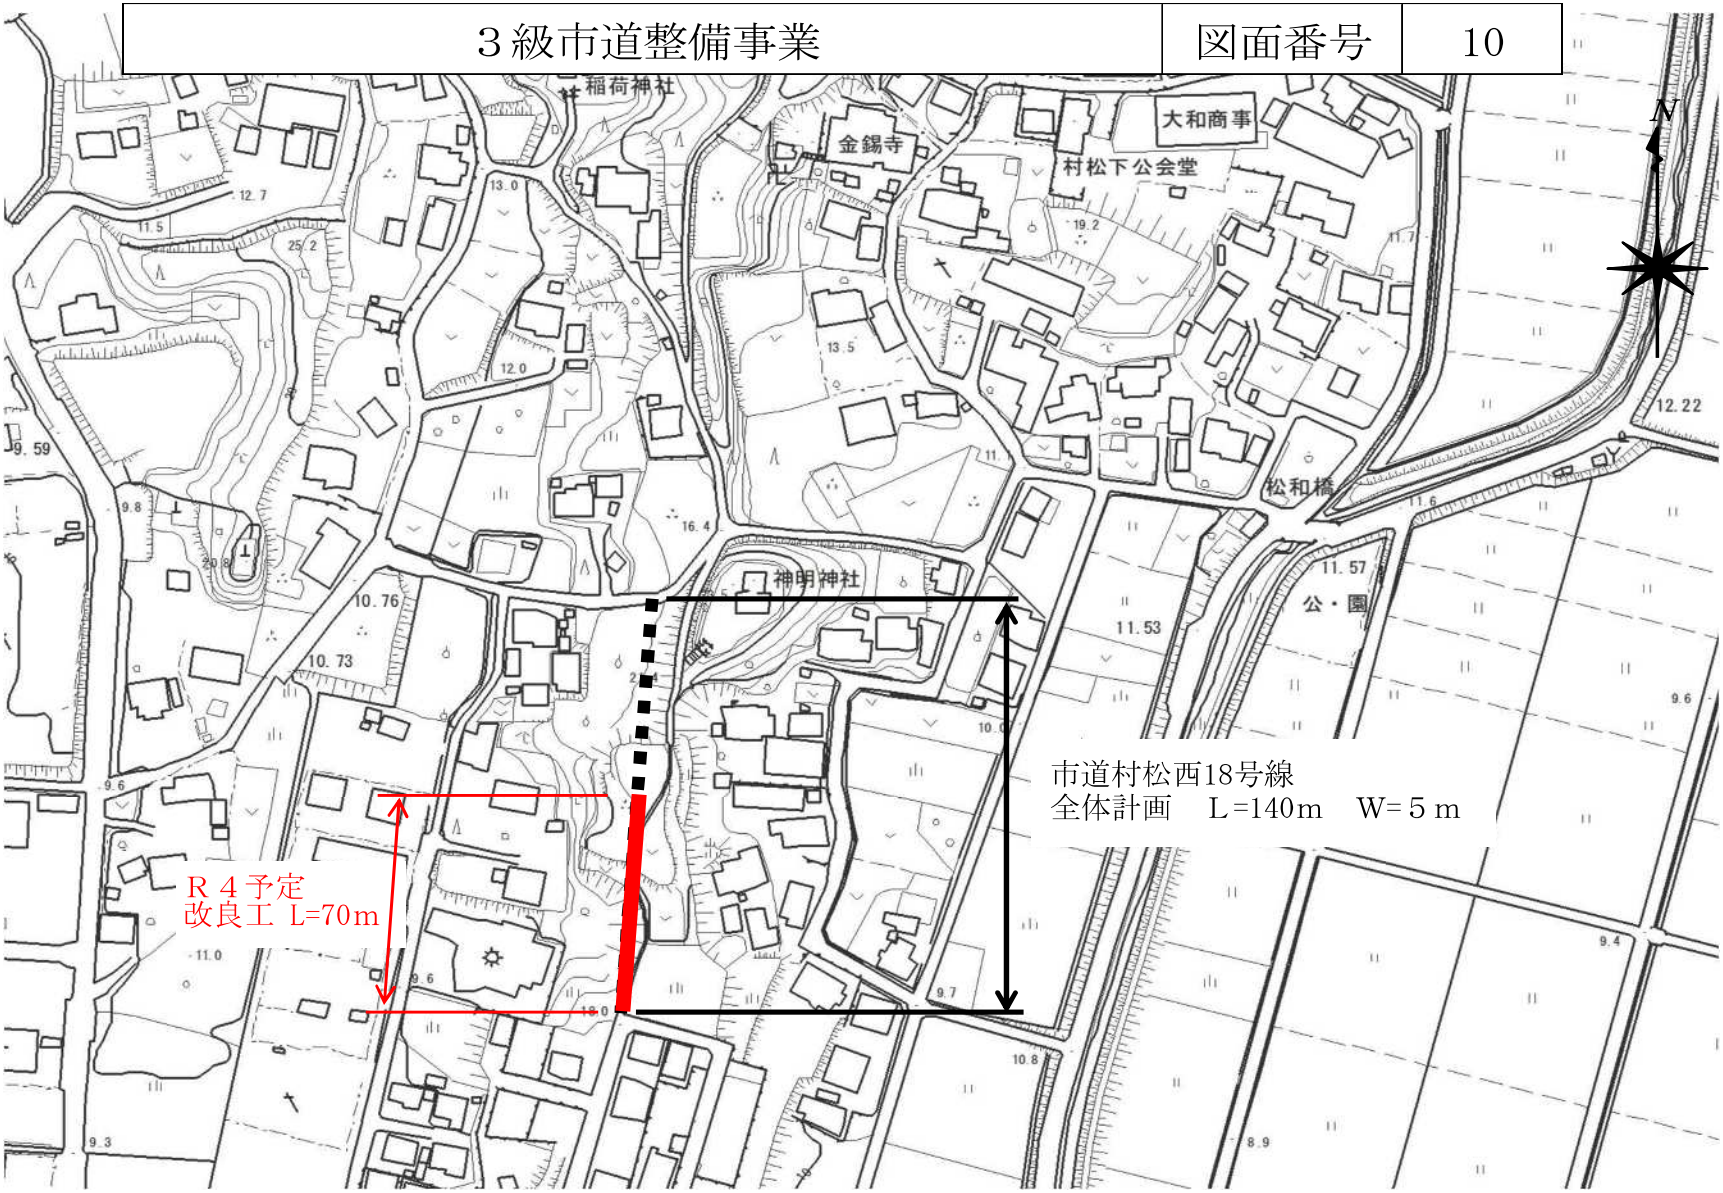

３級市道整備事業	図面番号	11

３級市道整備事業	図面番号	12

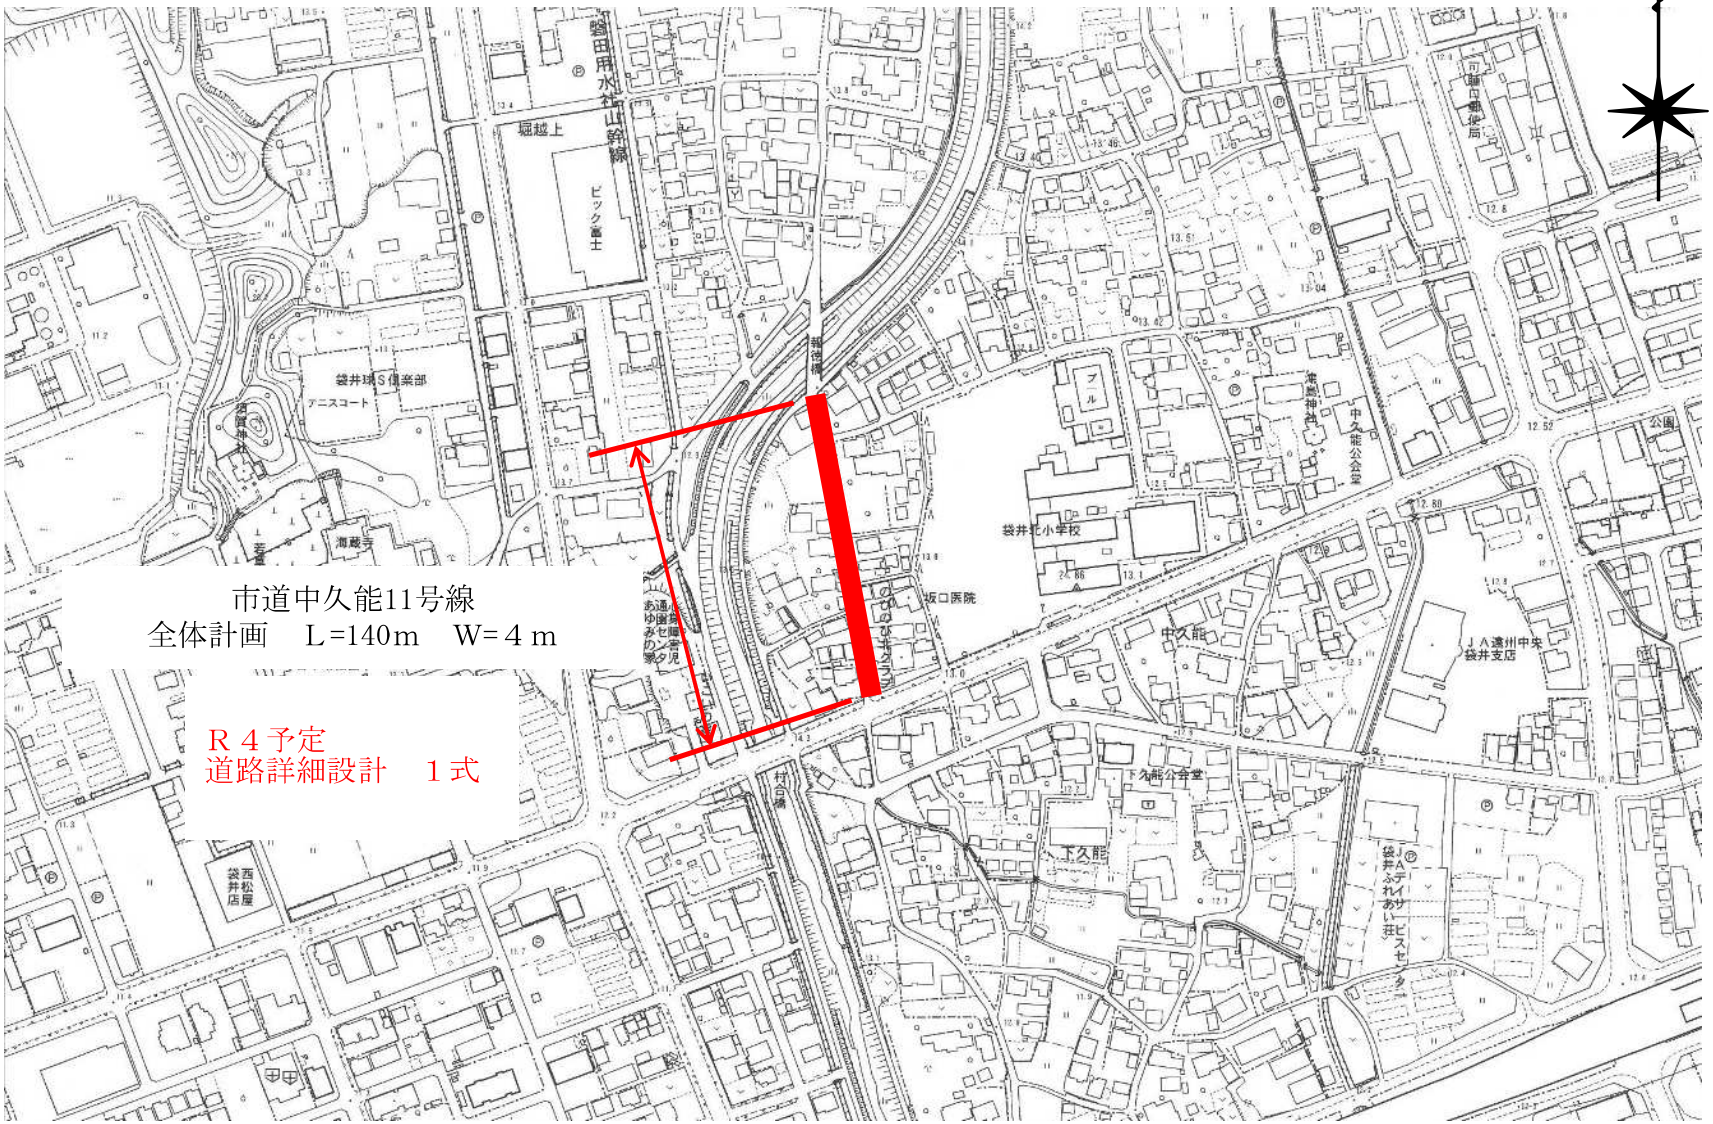

３級市道整備事業	図面番号	13

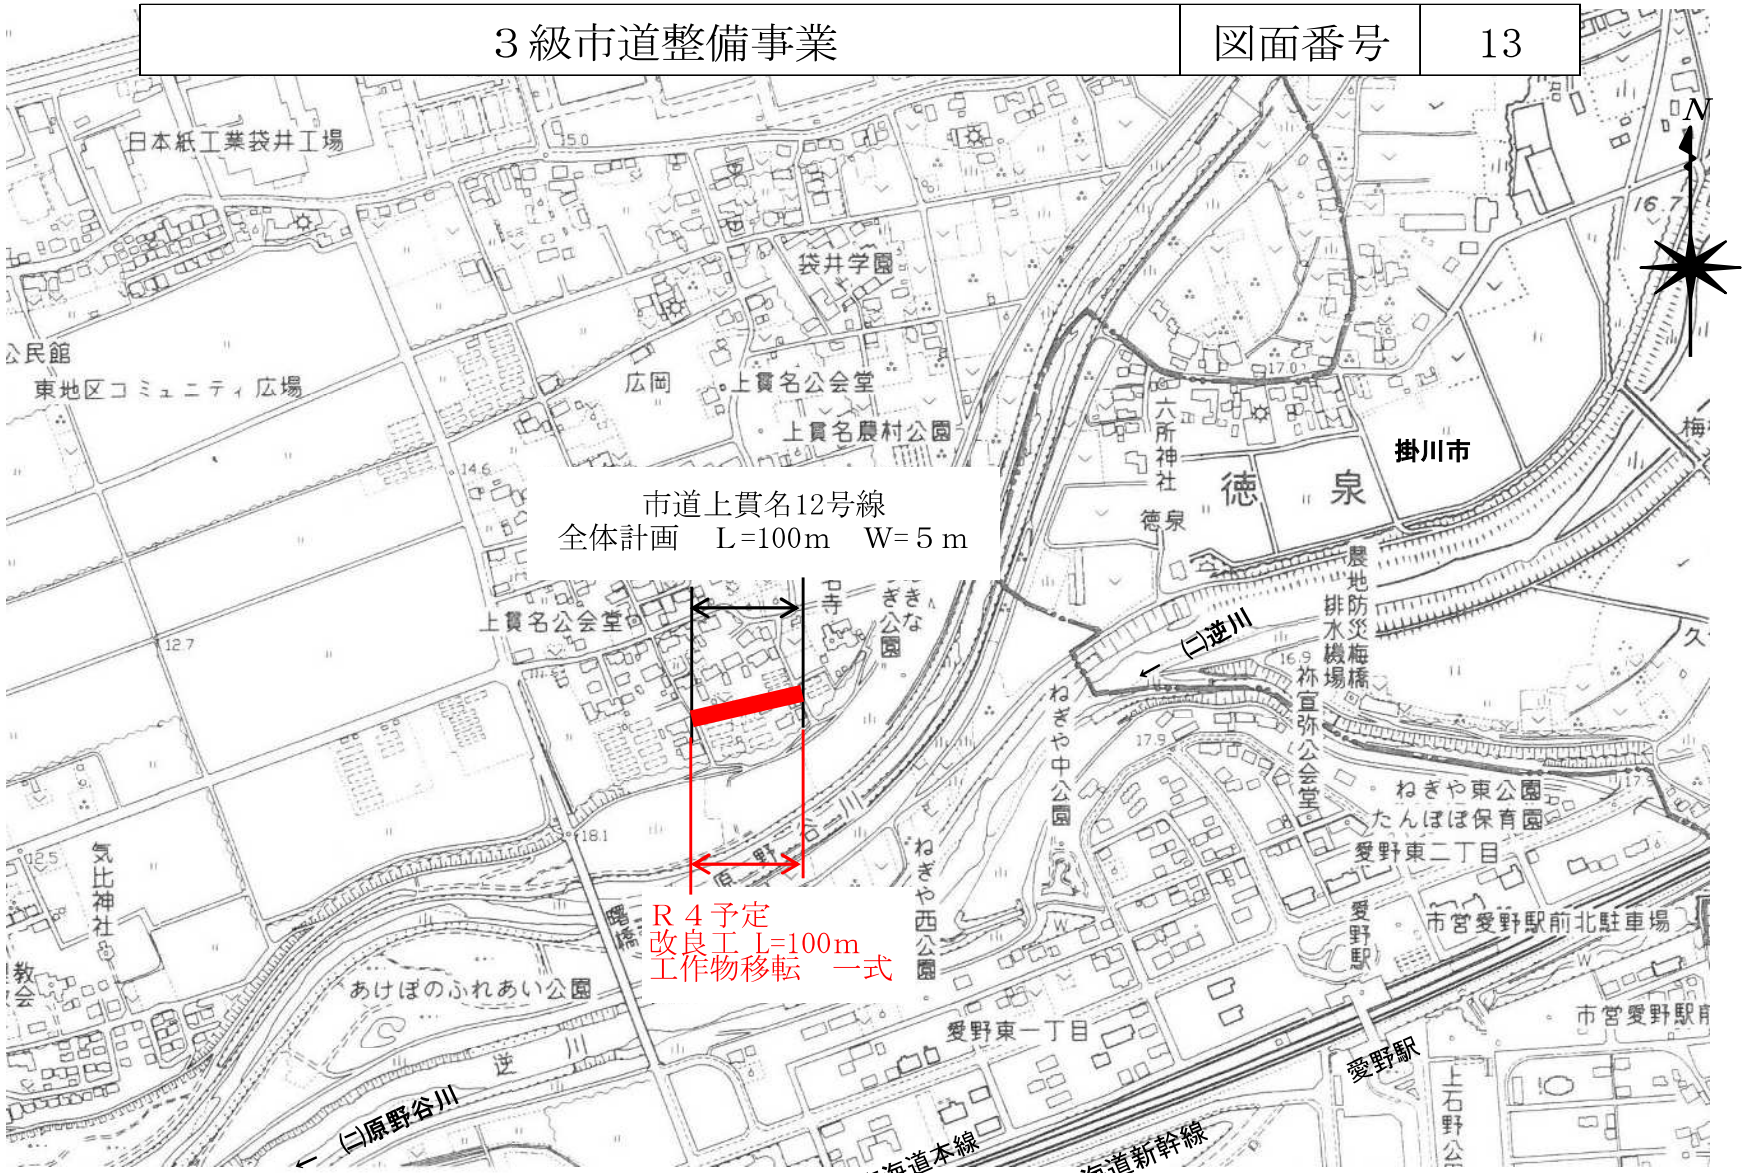

３級市道整備事業	図面番号	14

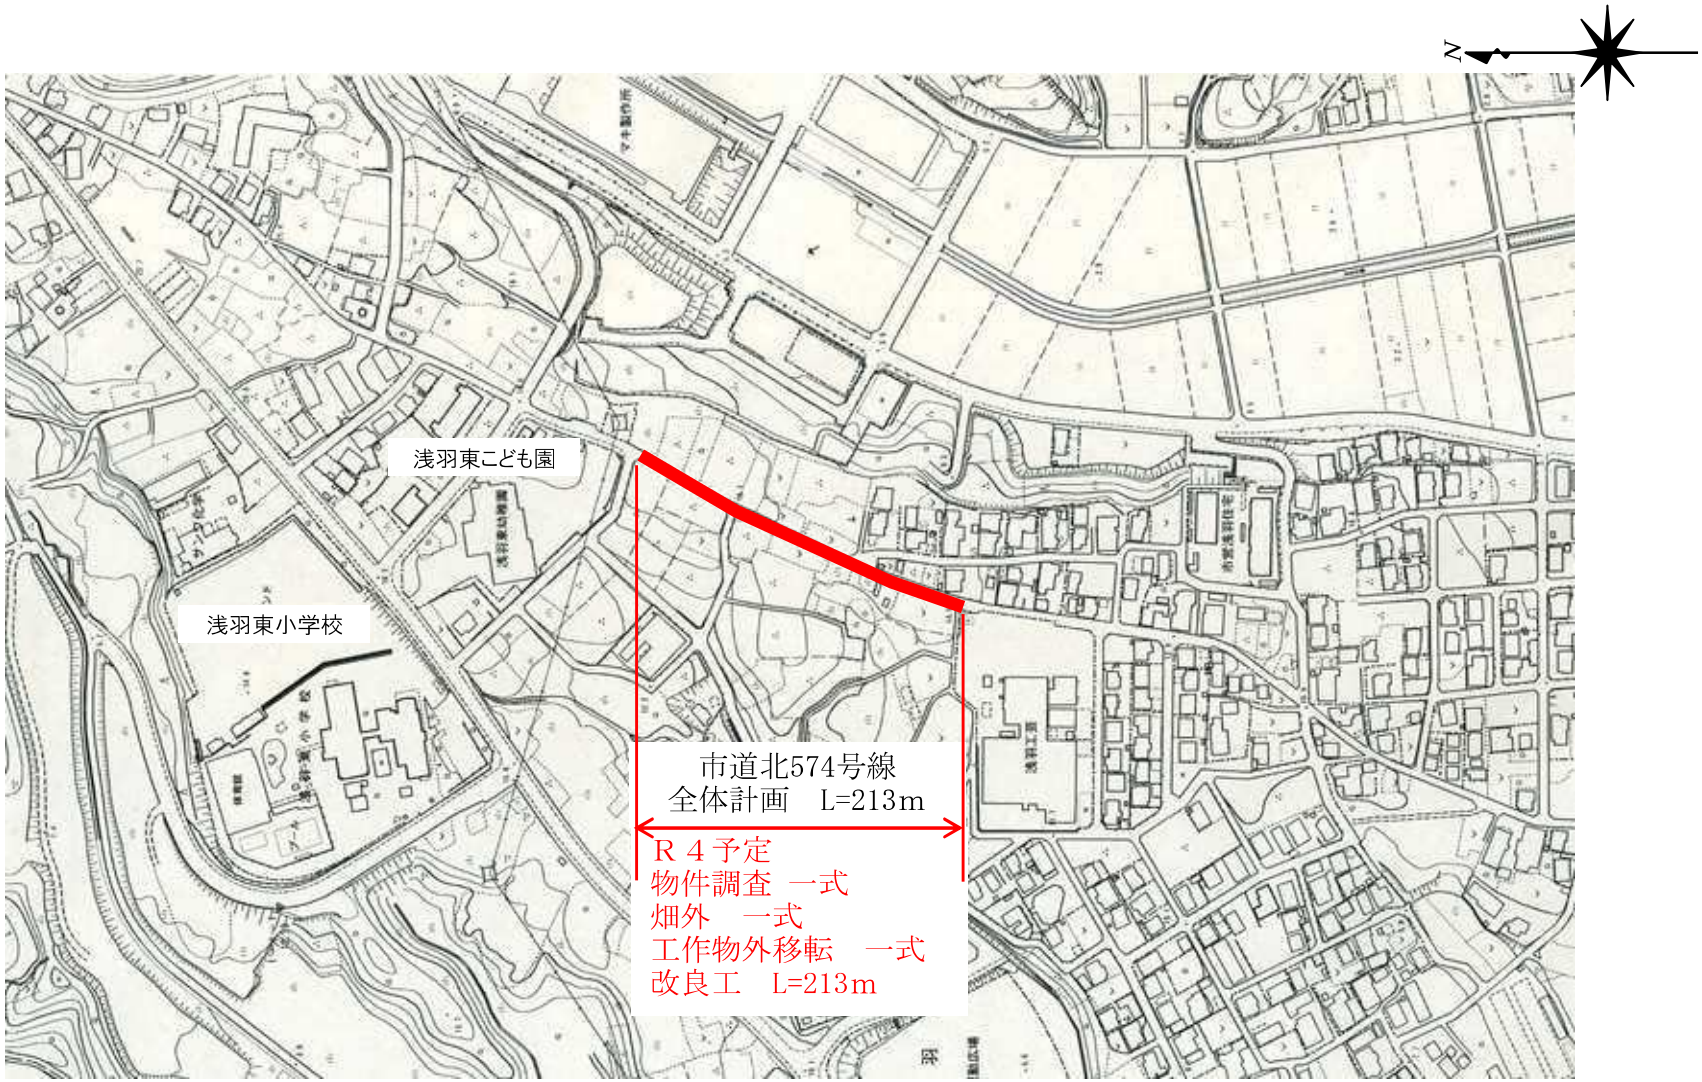

「田原集落整備関連」 ３級市道整備事業	図面番号	15

「サンサーラいごおか関連」３級市道整備事業	図面番号	16

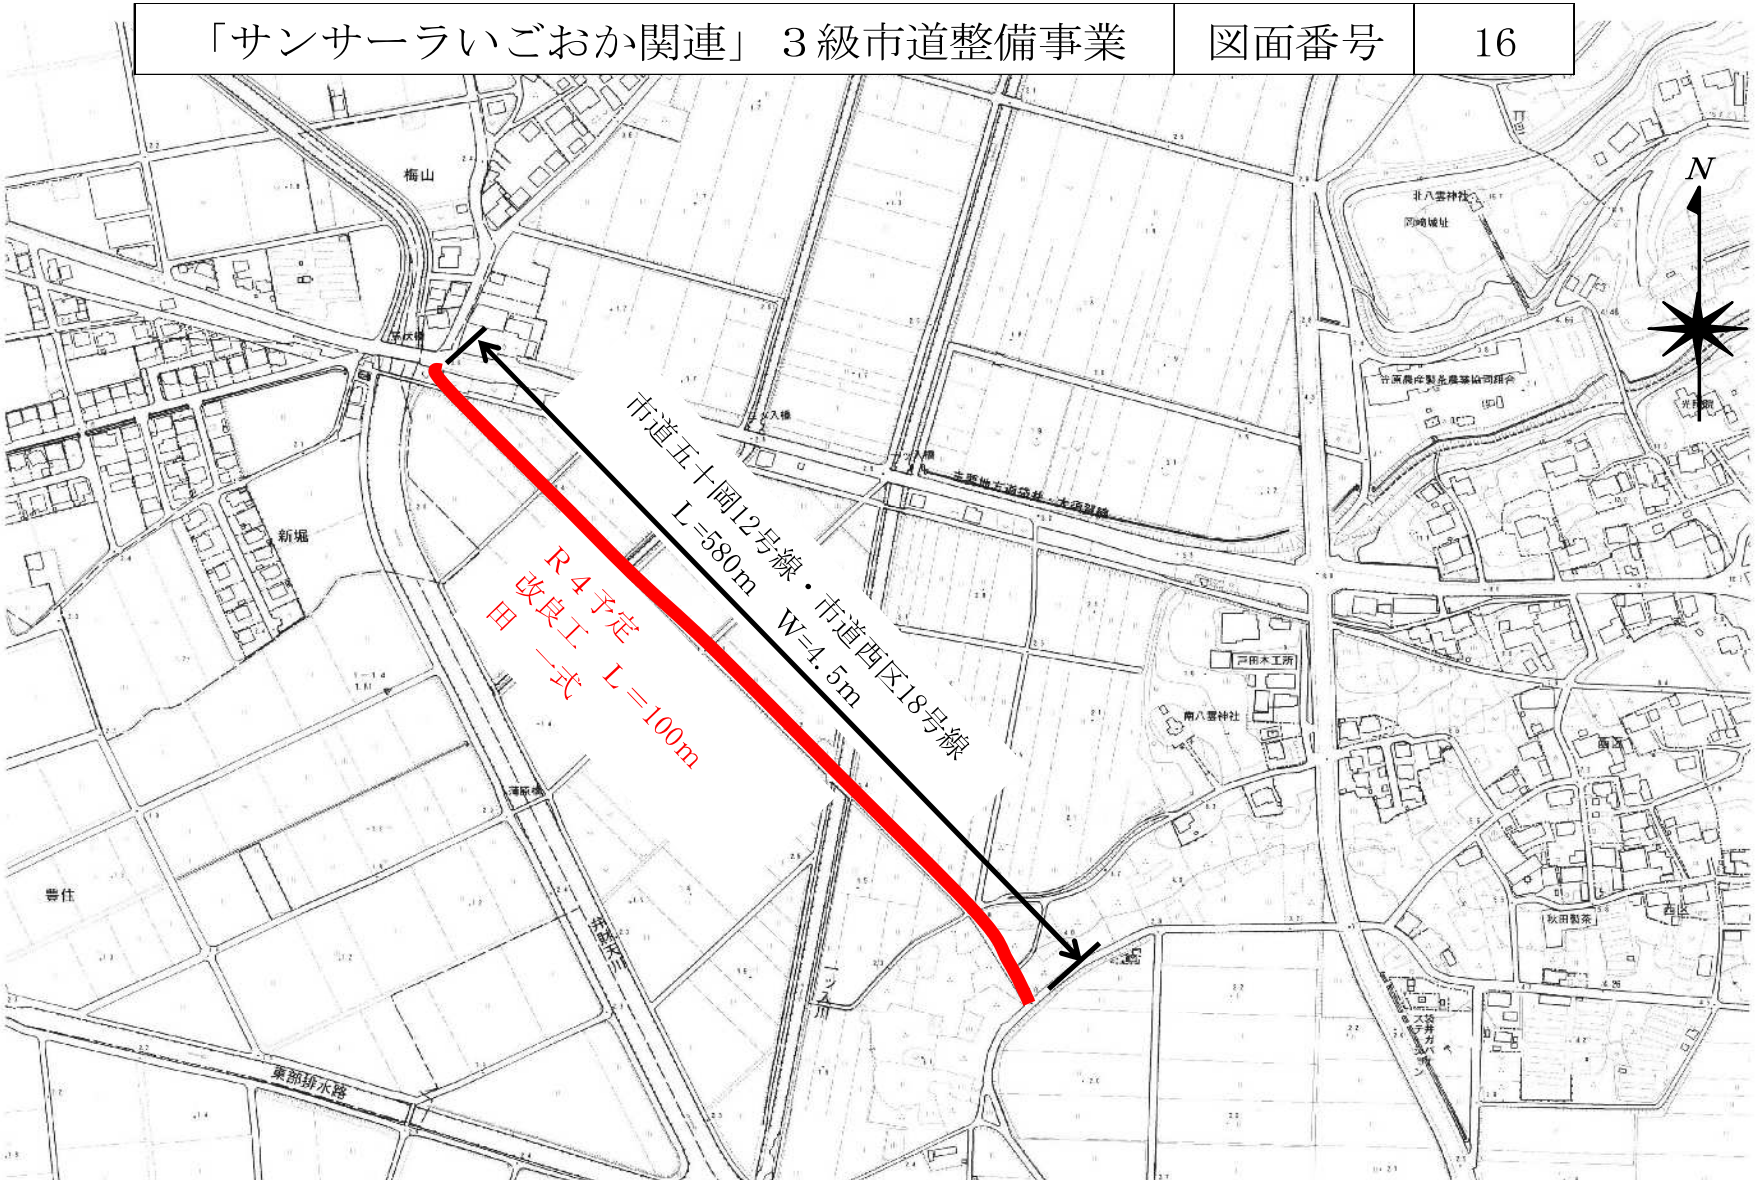

「サンサーラいごおか関連」３級市道整備事業	図面番号	17

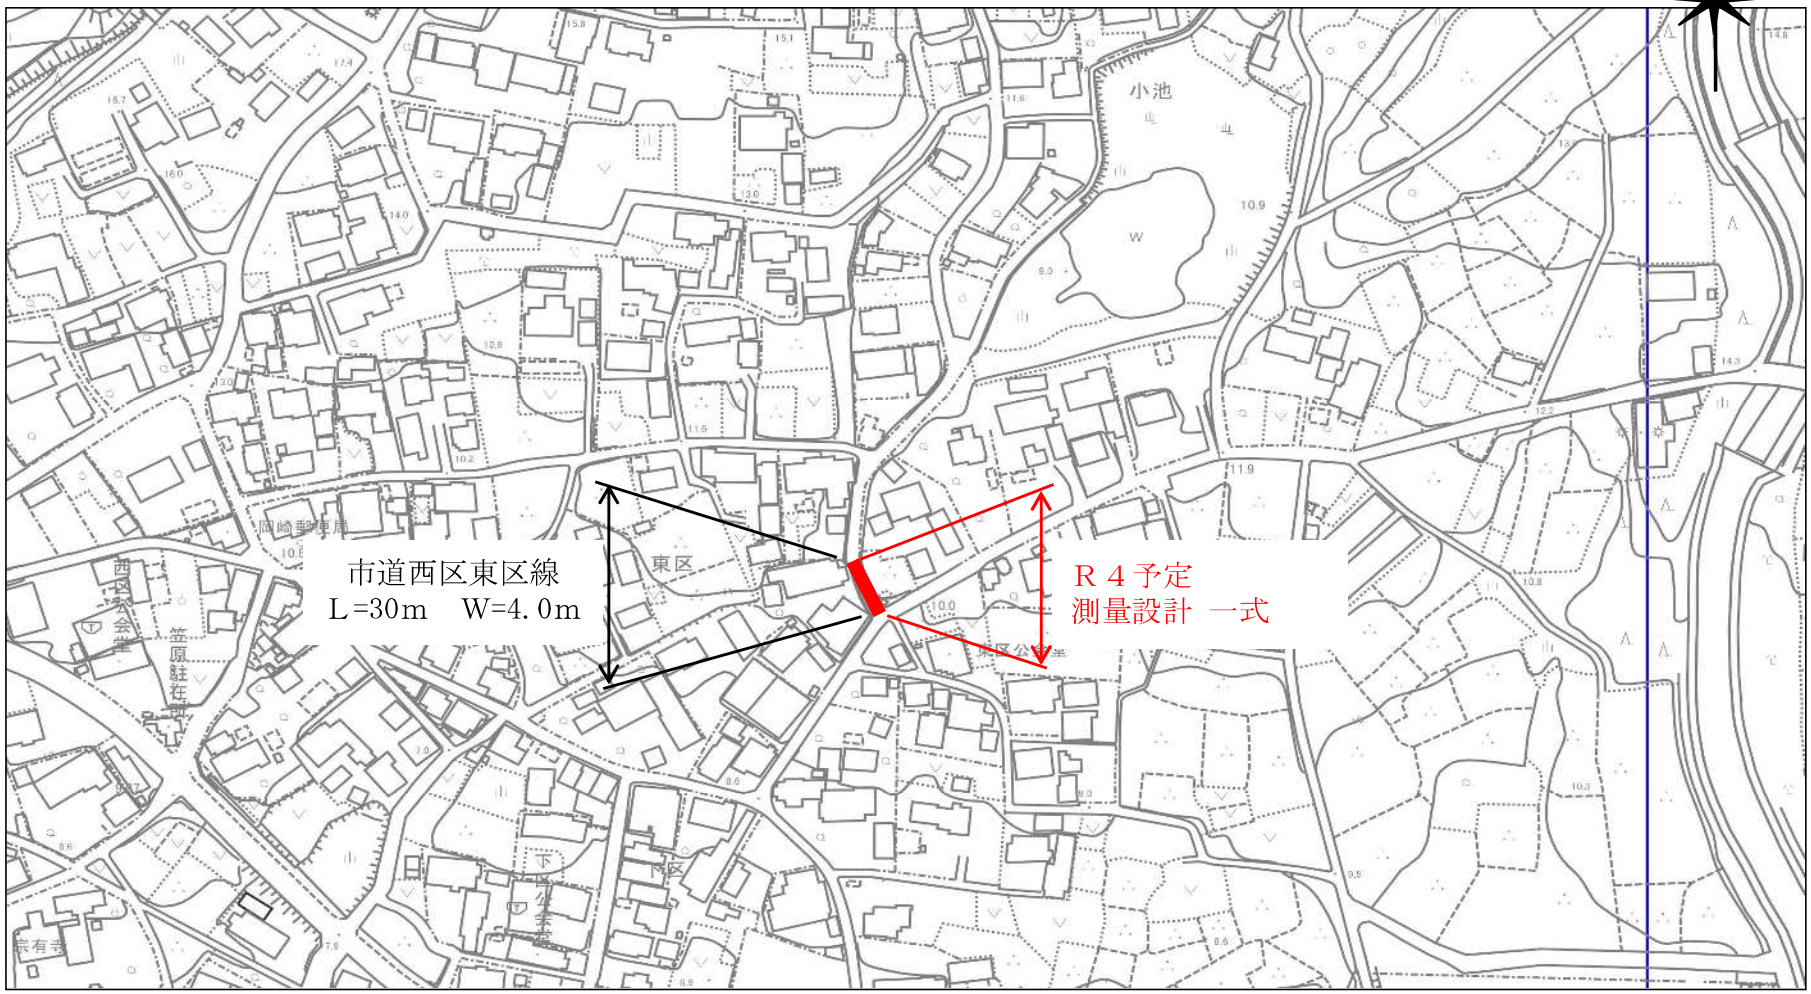

「サンサーラいごおか関連」３級市道整備事業	図面番号	18

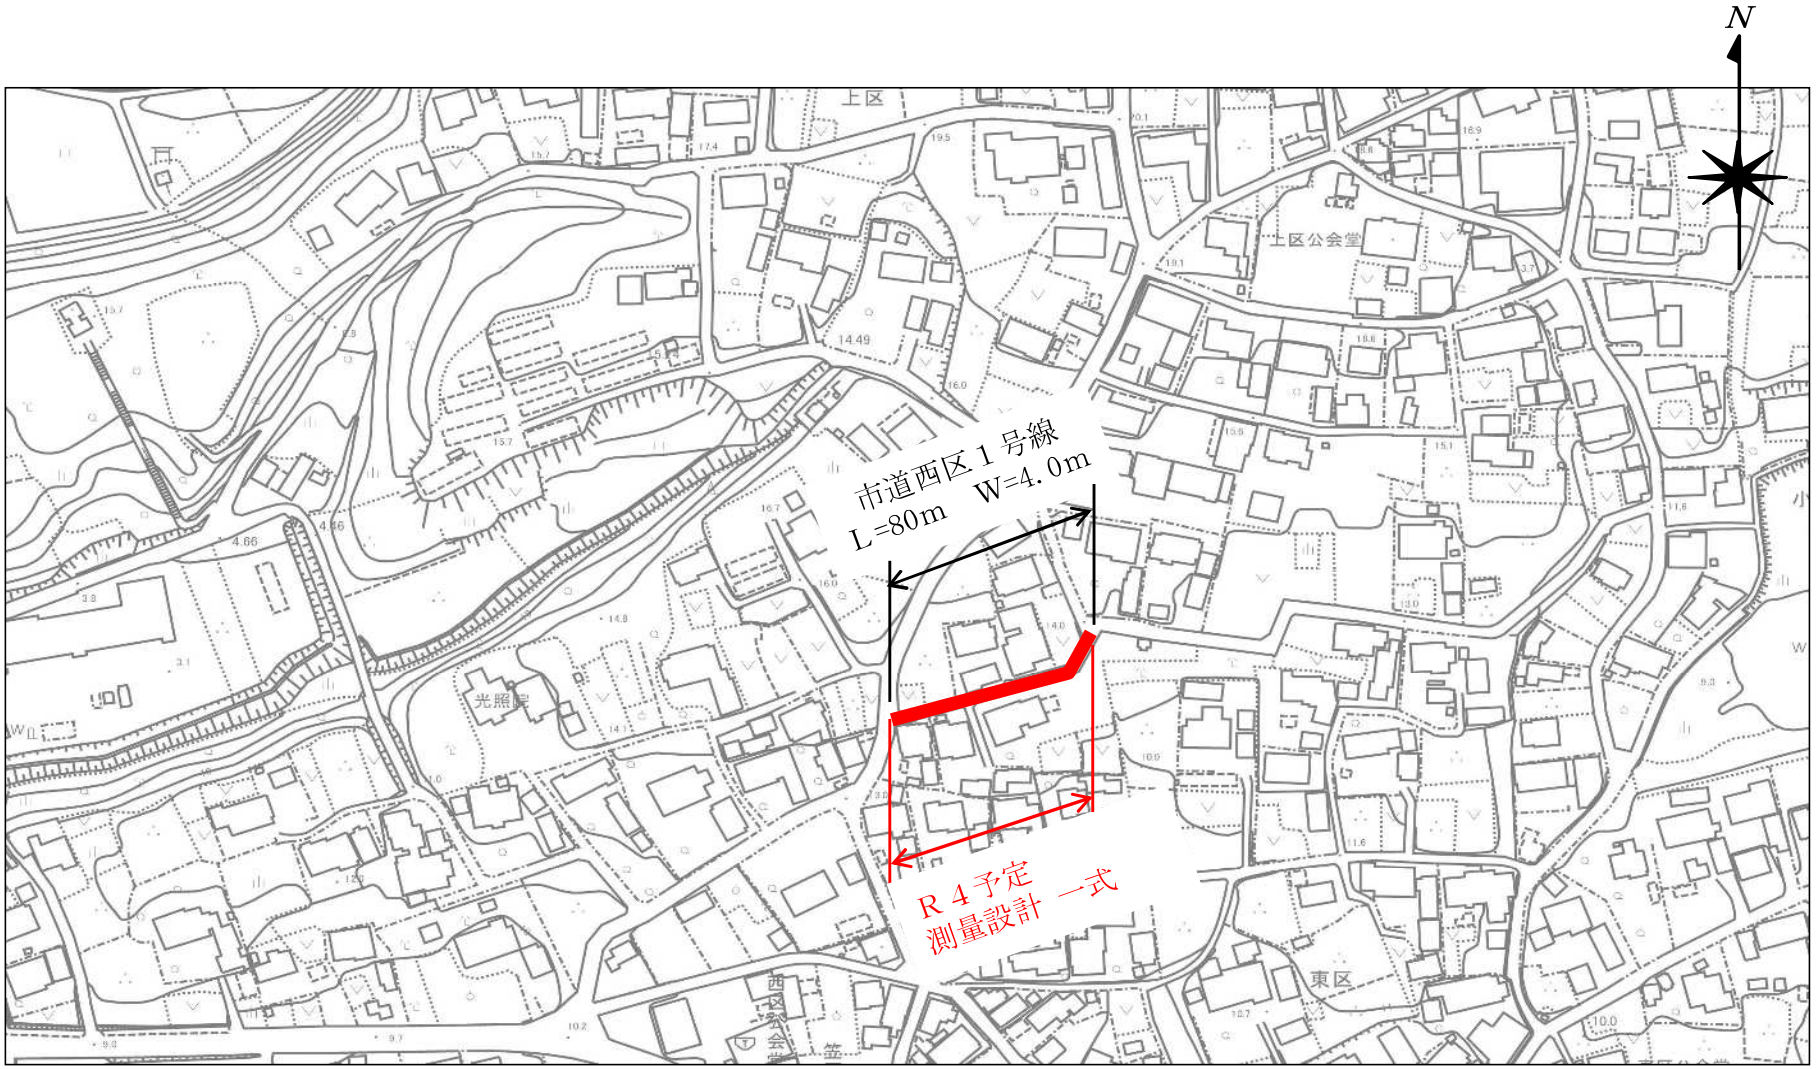

「みつかわ夢の丘公園関連」 ３級市道整備事業	図面番号	19

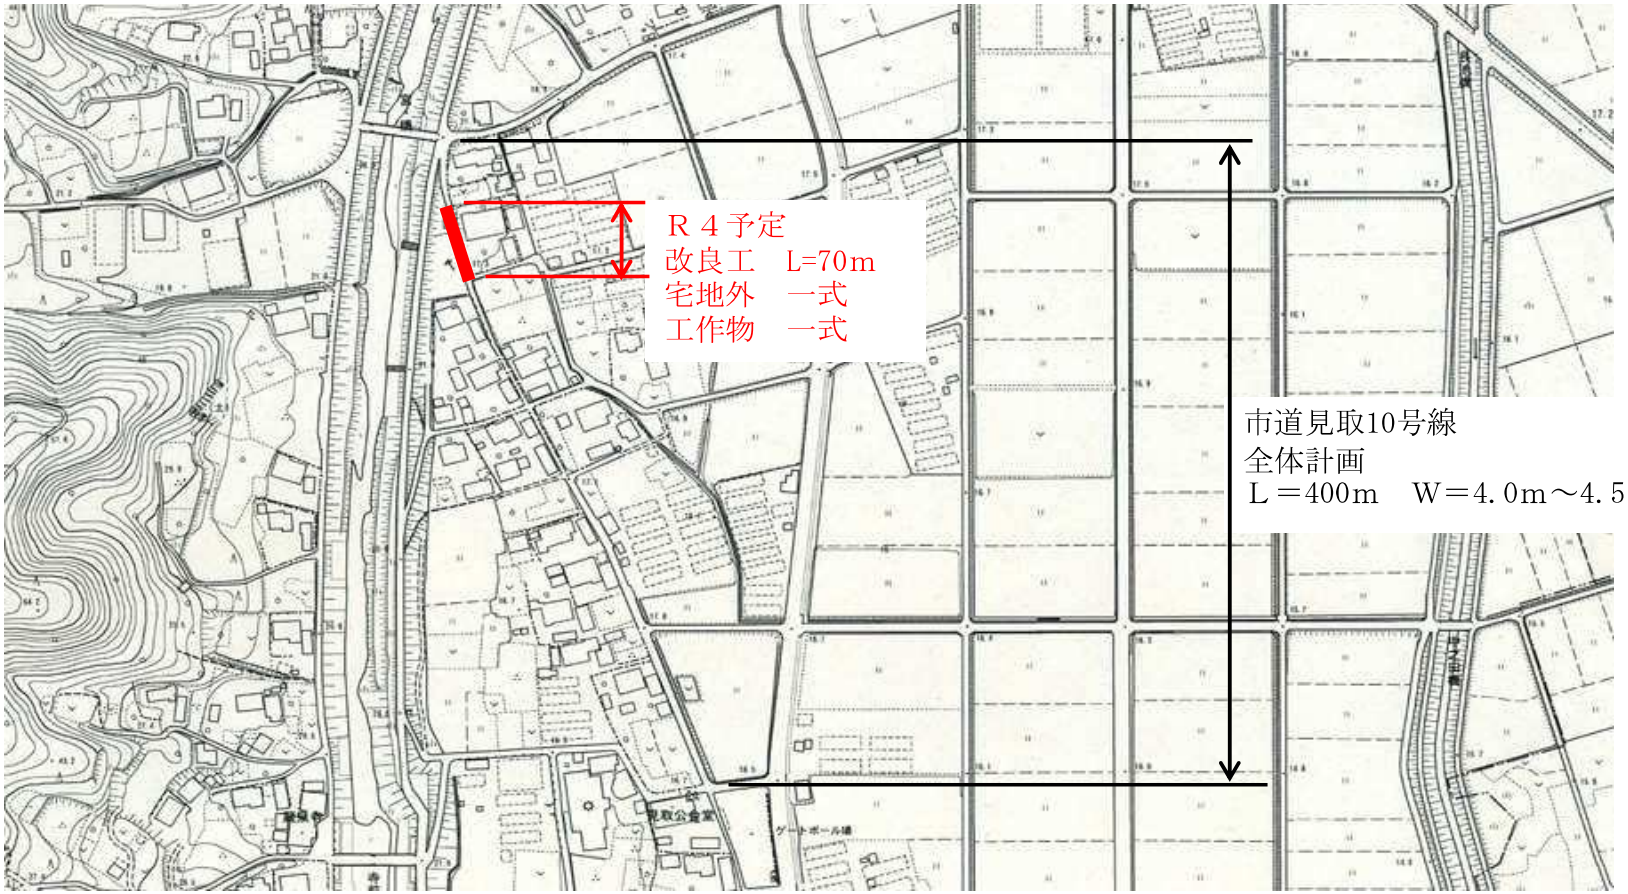

「みつかわ夢の丘公園関連」 ３級市道整備事業	図面番号	20

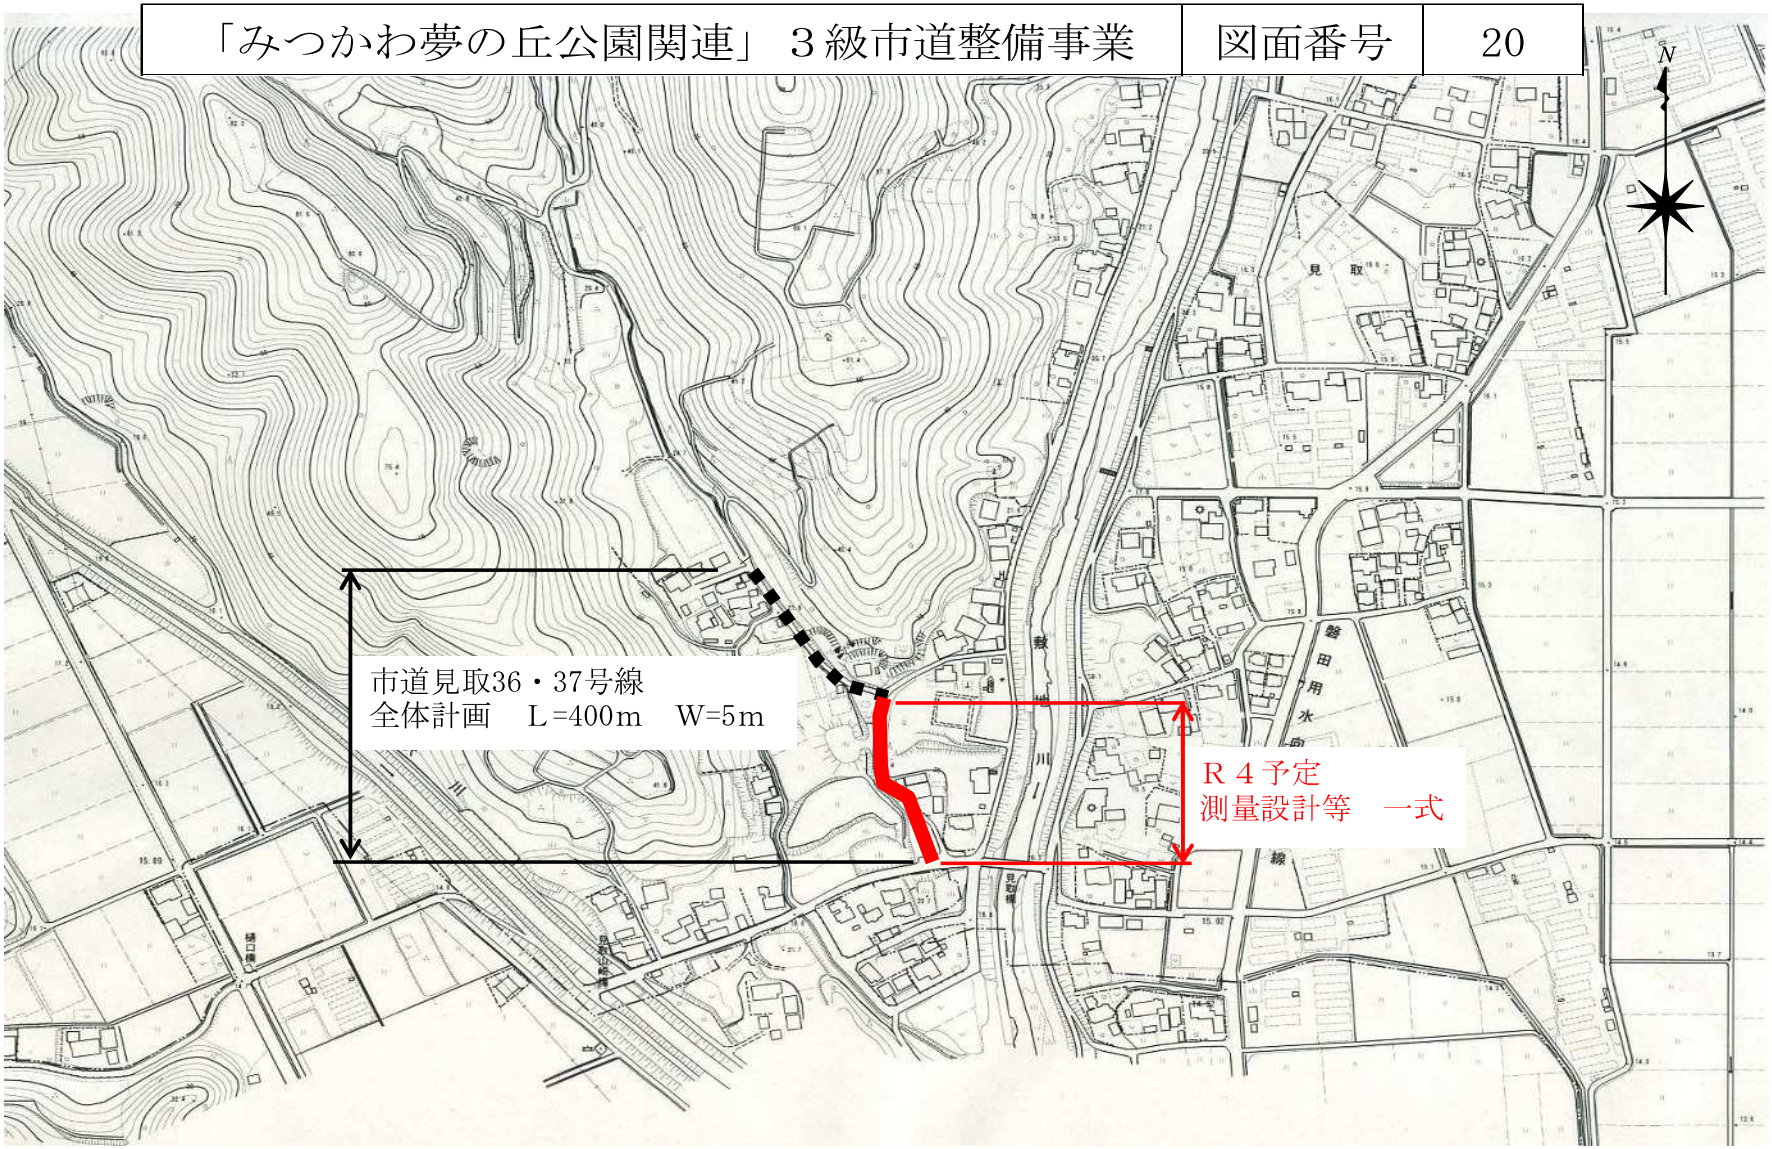

「地区計画等まちづくり関連」３級市道整備事業	図面番号	21

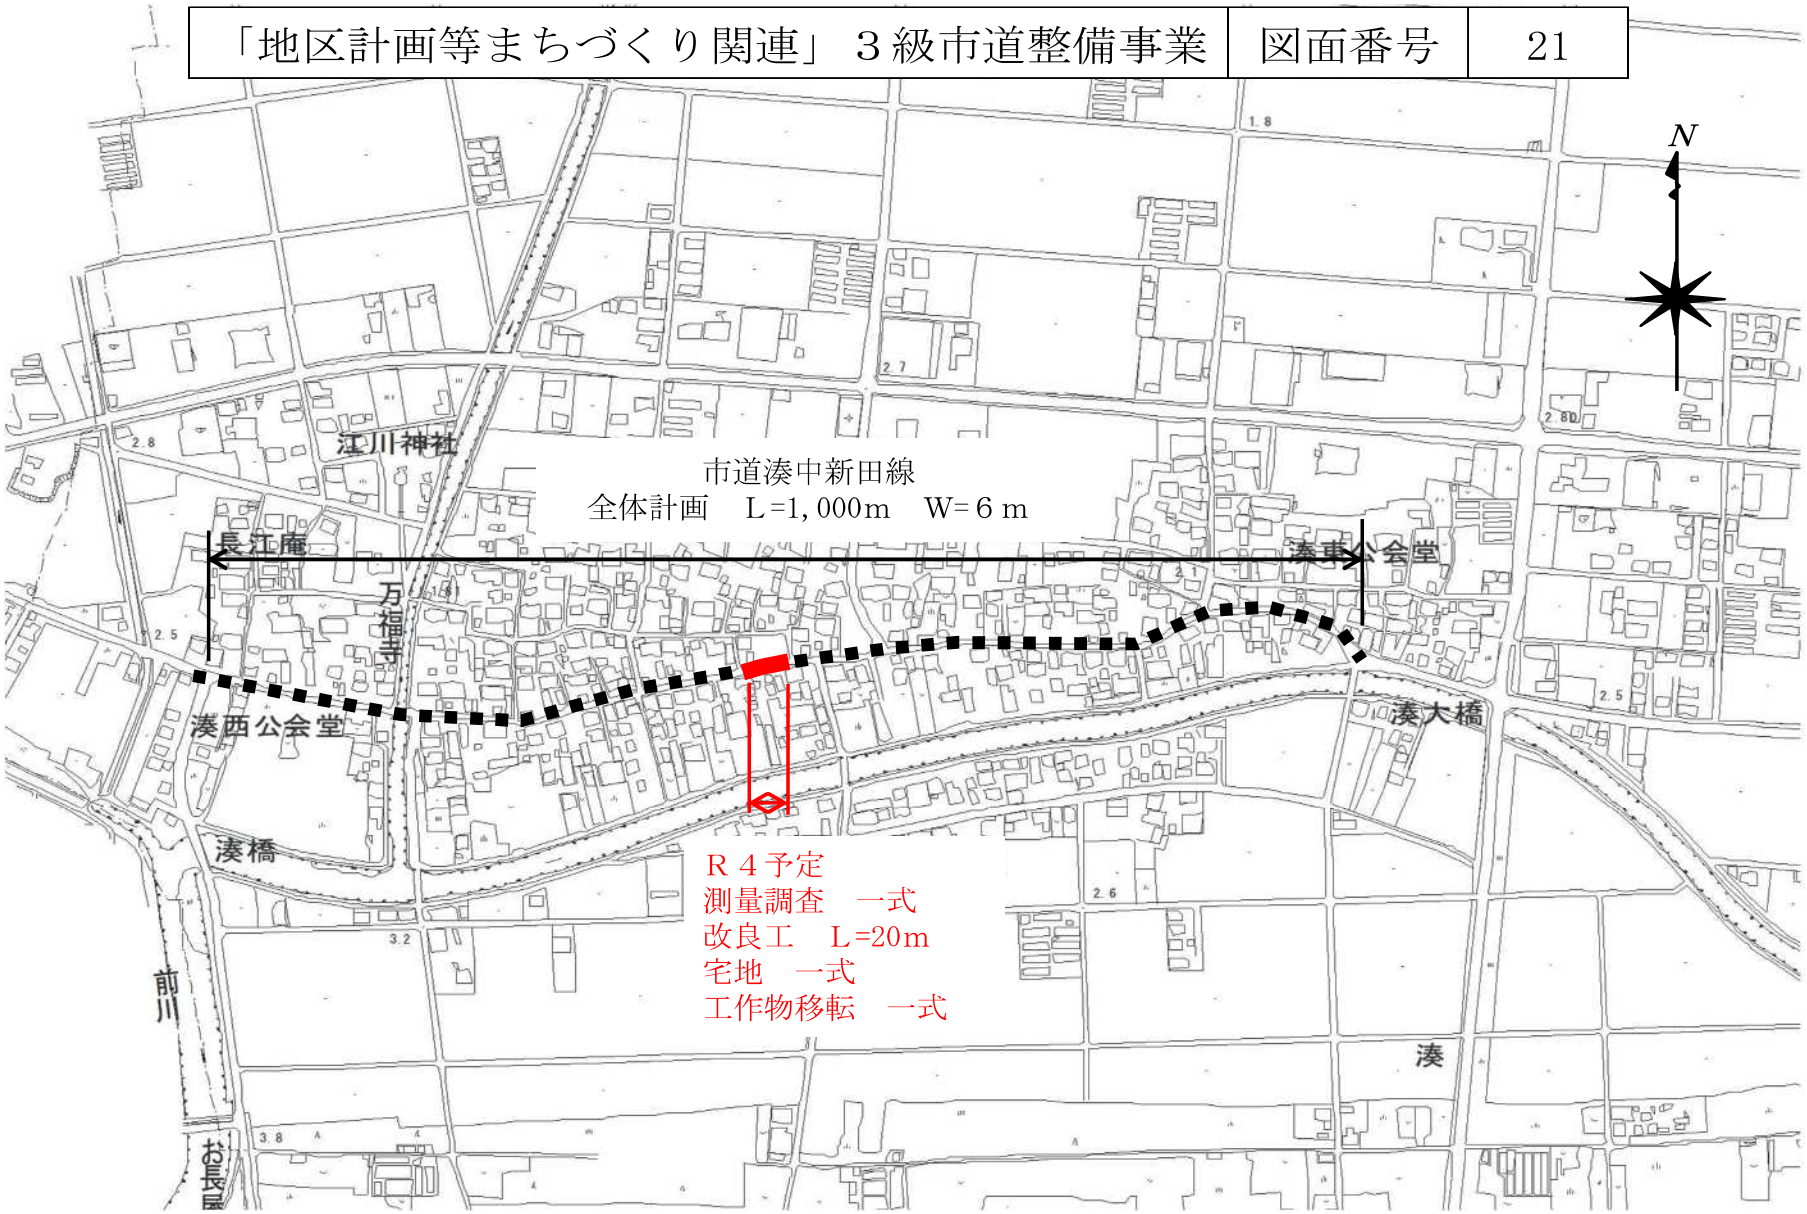

松橋川改修事業	図面番号	22

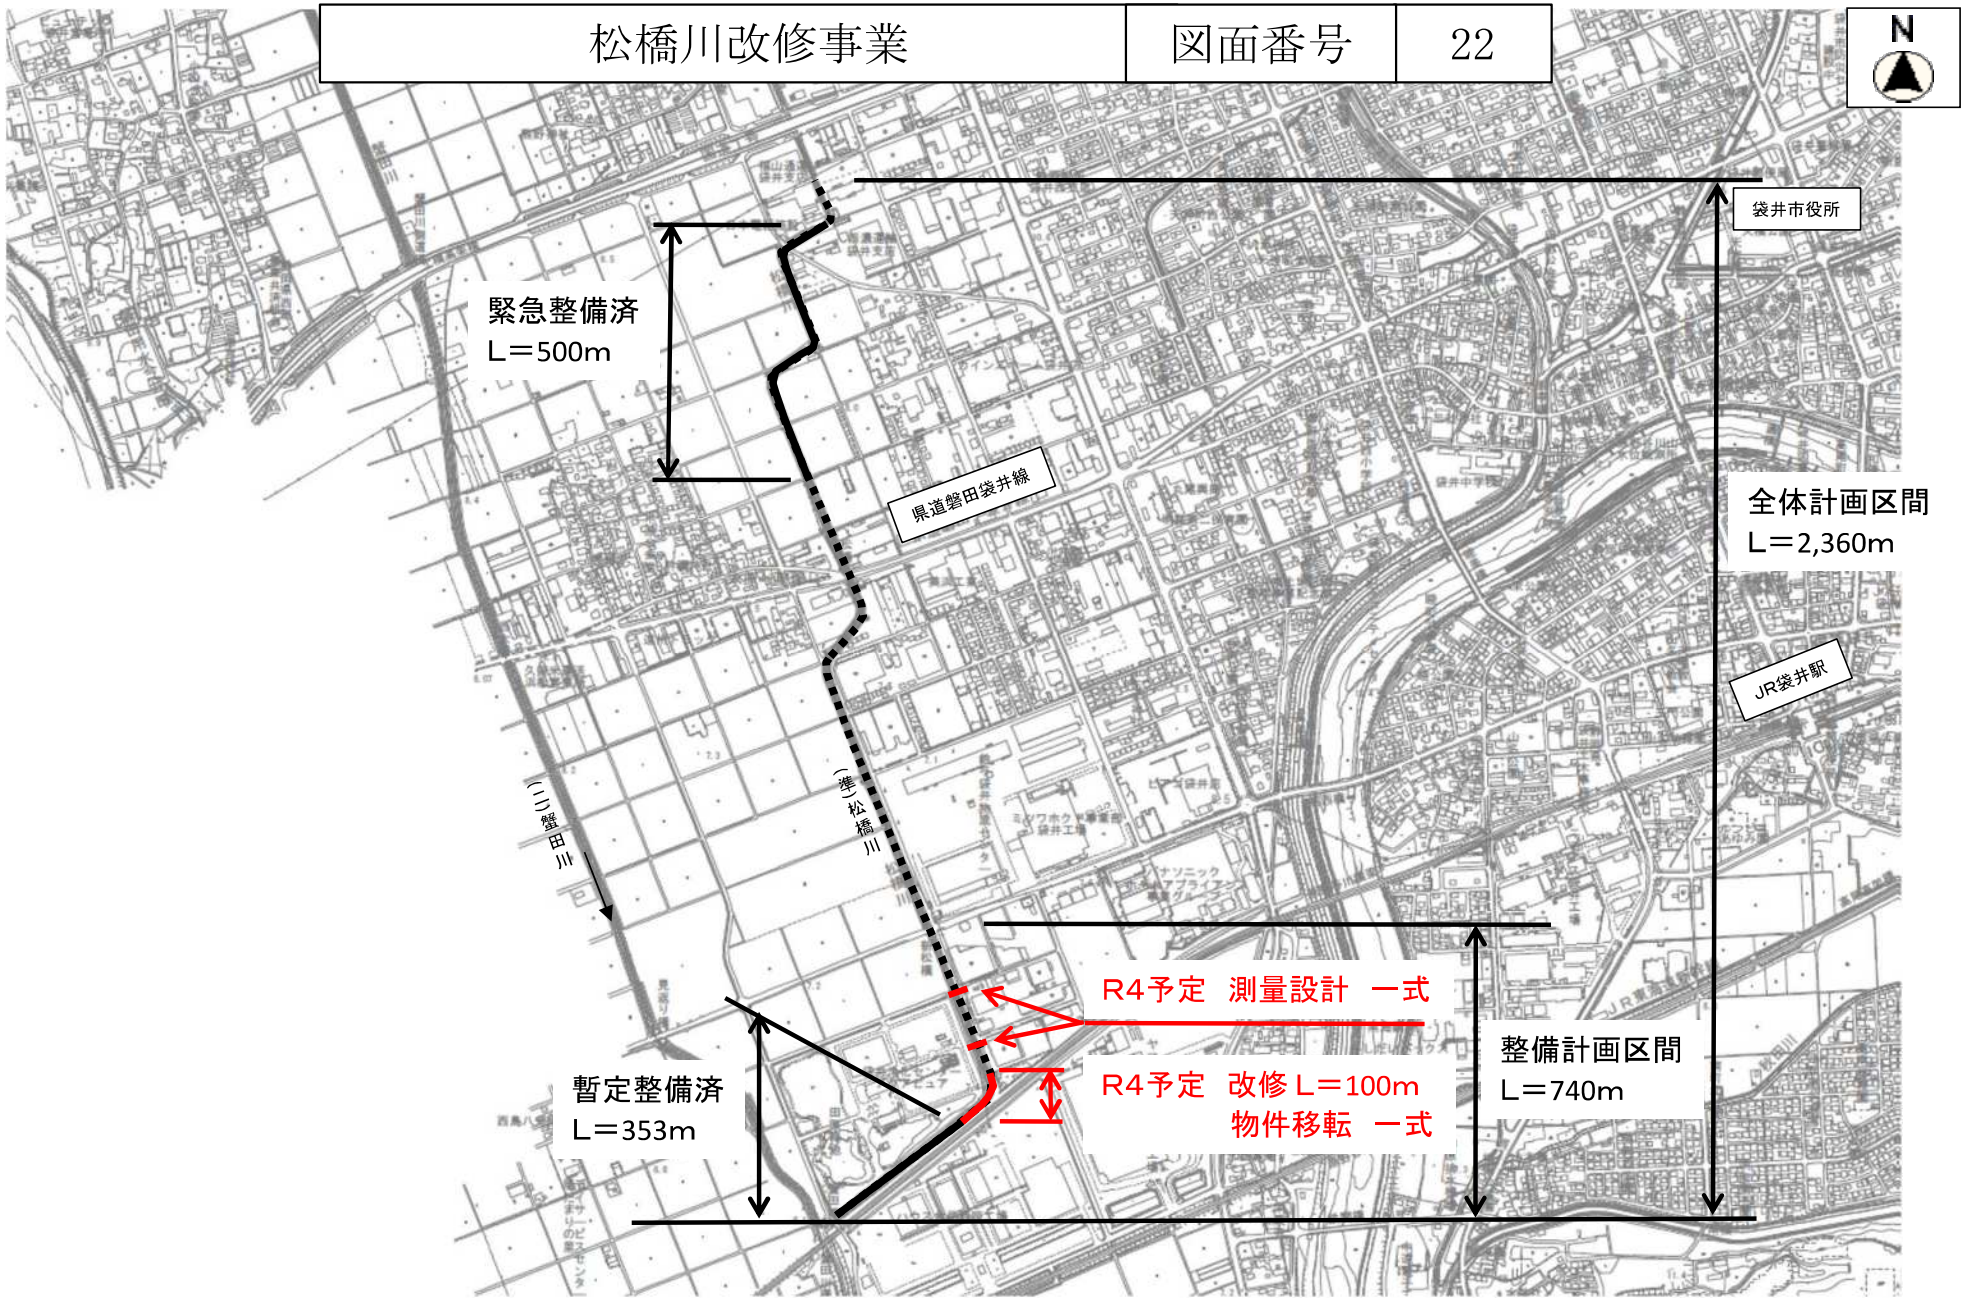

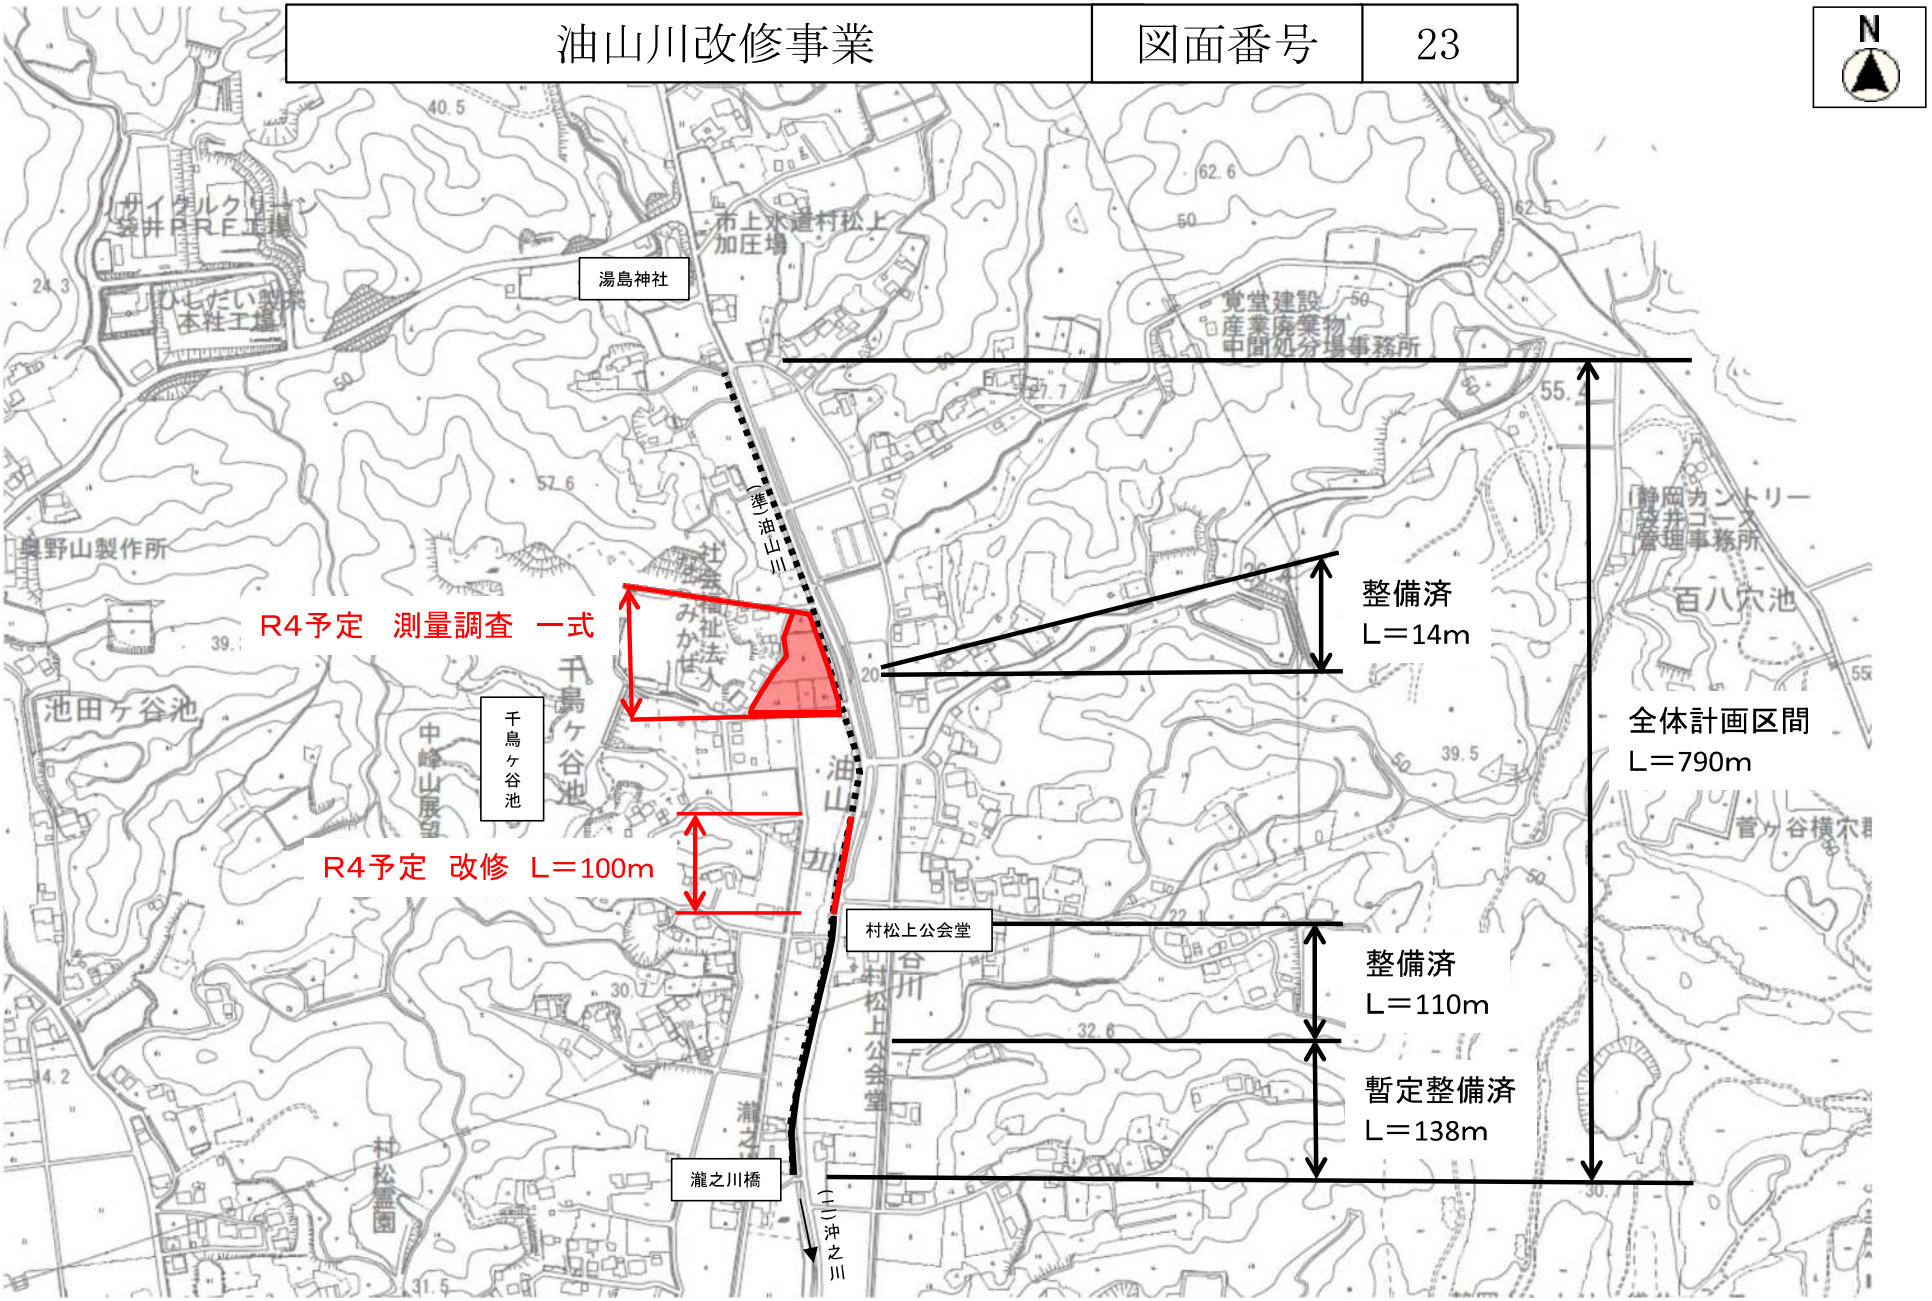
油山川改修事業
図面番号
23
N
湯島神社
(準)油山川
R4予定　測量調査　一式
R4予定　改修　L＝100m
千島ヶ谷池
池田ヶ谷池
村松上公会堂
瀧之川橋
(二)沖之川
整備済
L＝14m
全体計画区間
L＝790m
整備済
L＝110m
暫定整備済
L＝138m

田町幹線排水路改修事業	図面番号	24

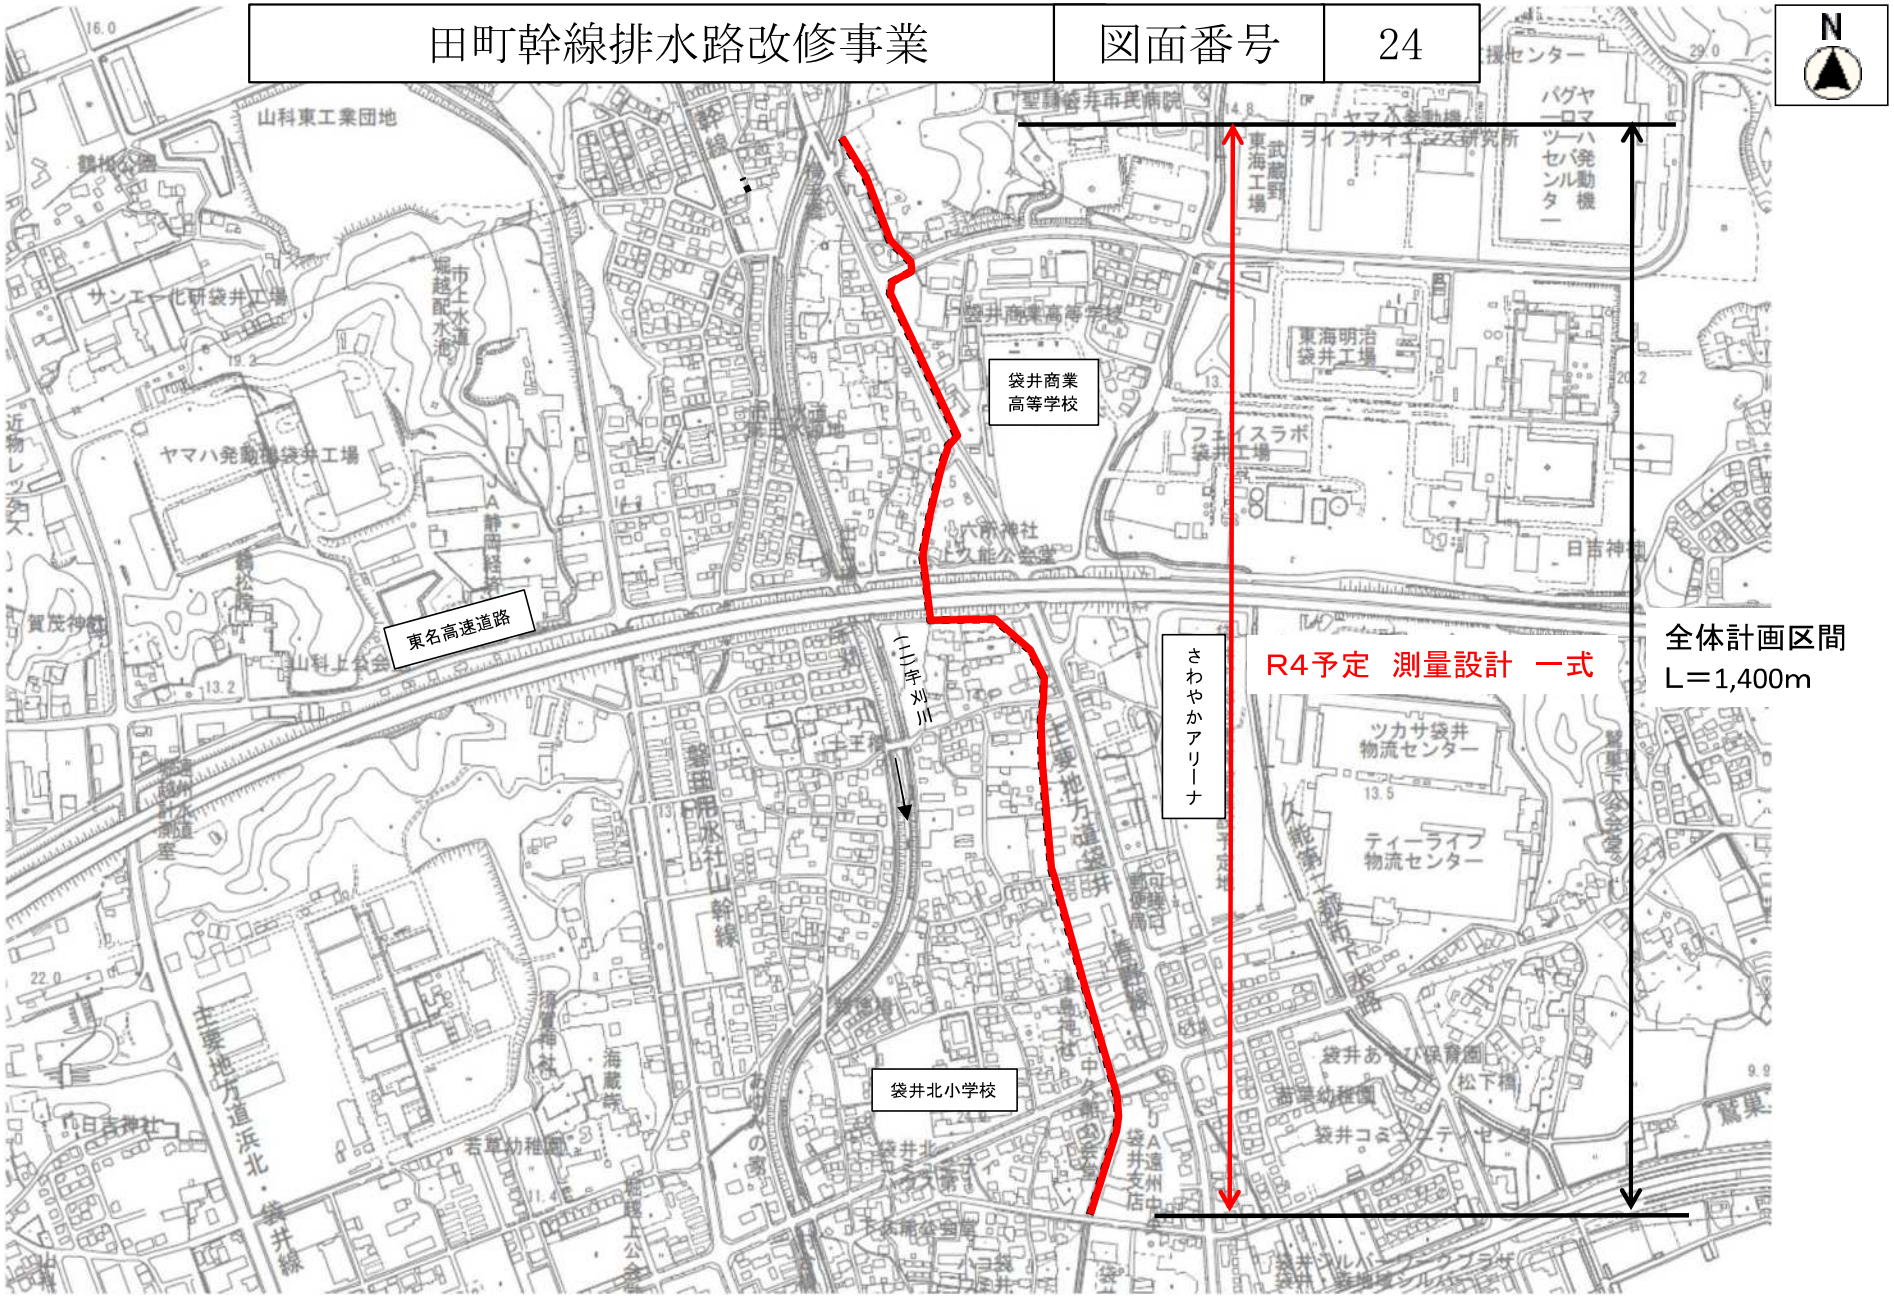

久能第２都市下水路改修事業	図面番号	25

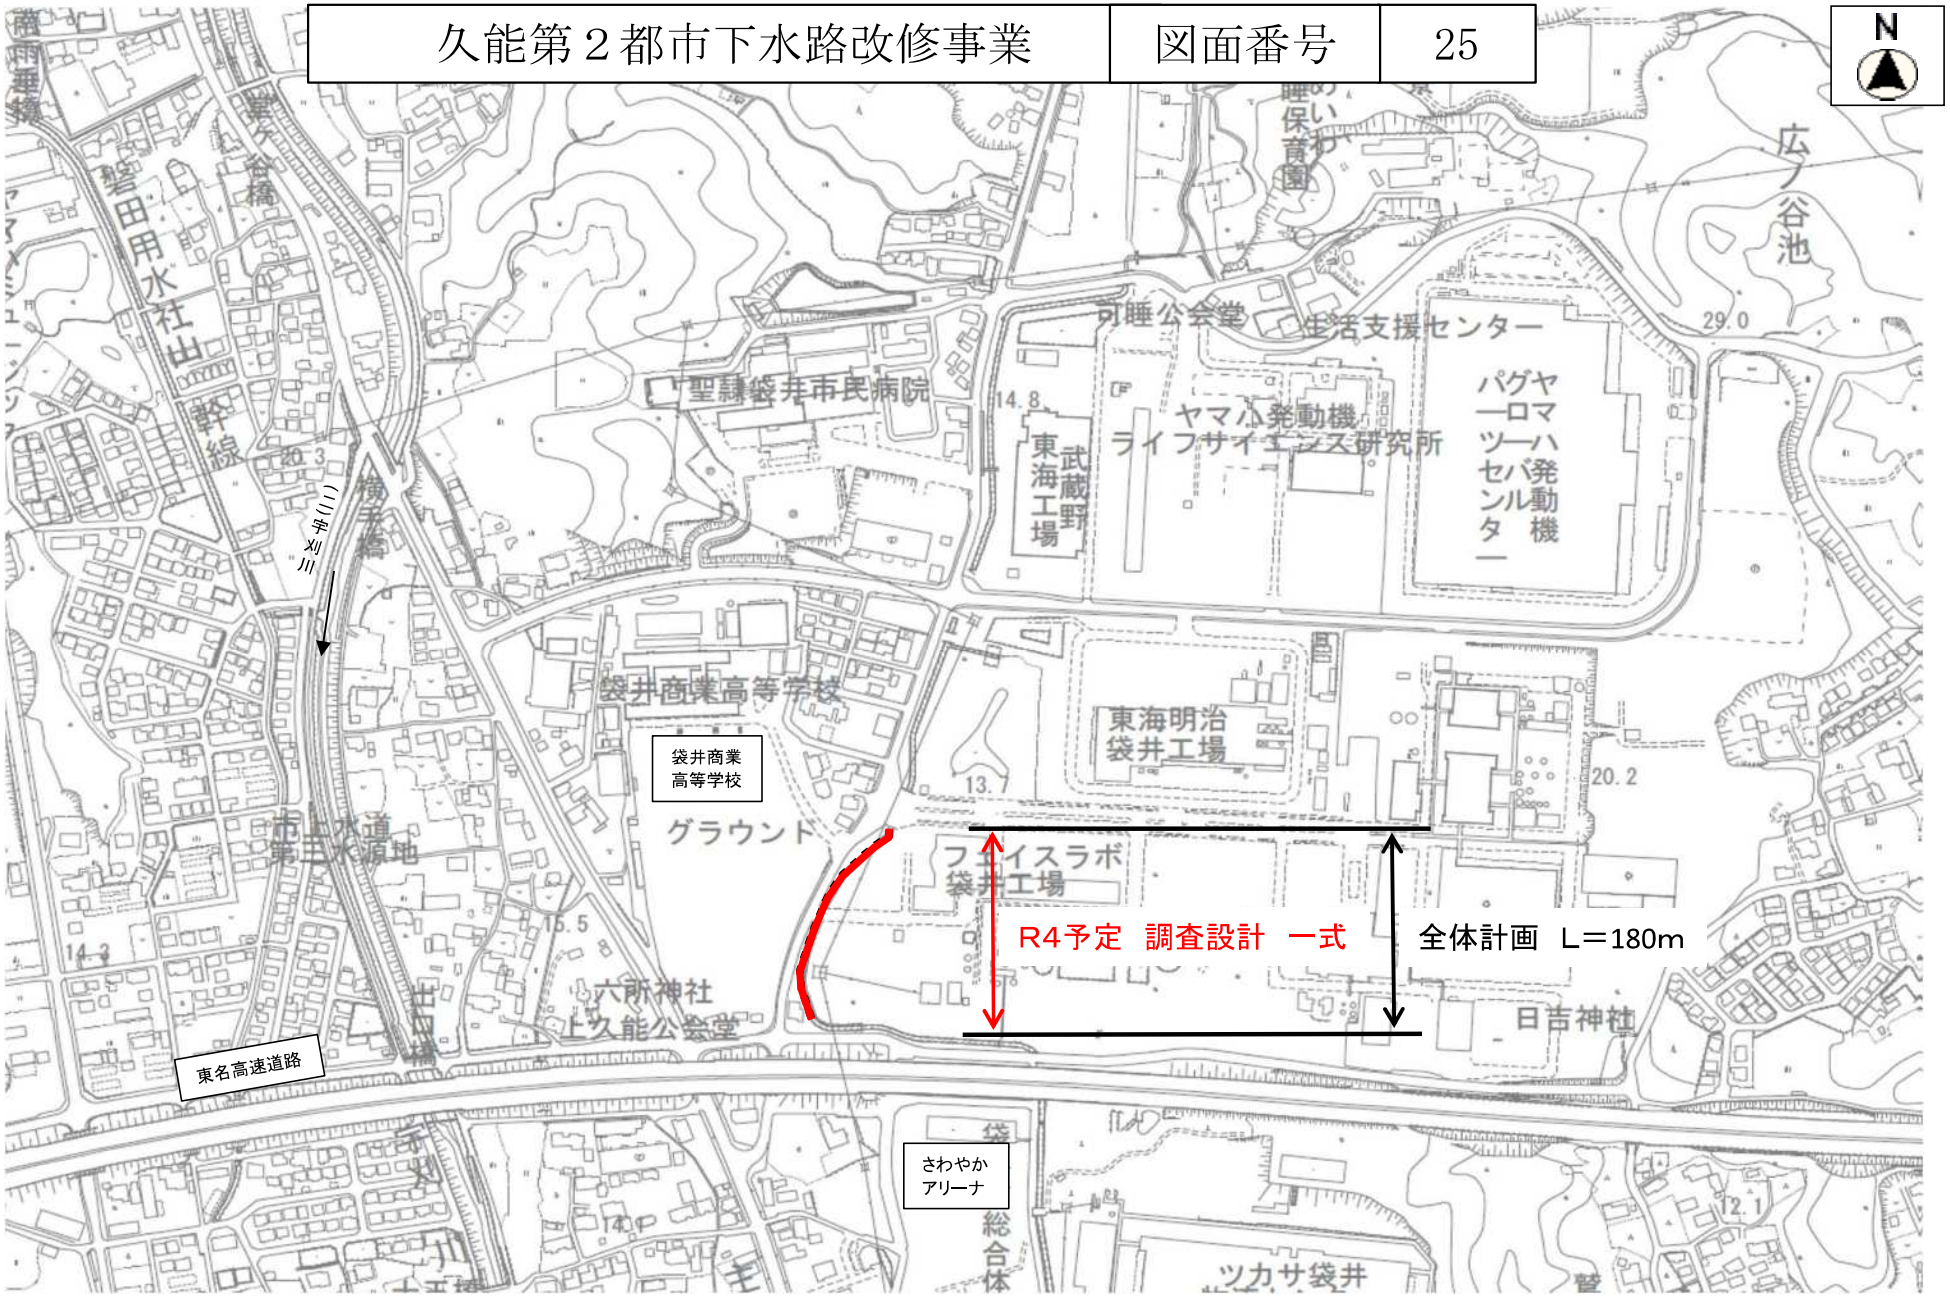

校庭貯留施設整備事業	図面番号	26

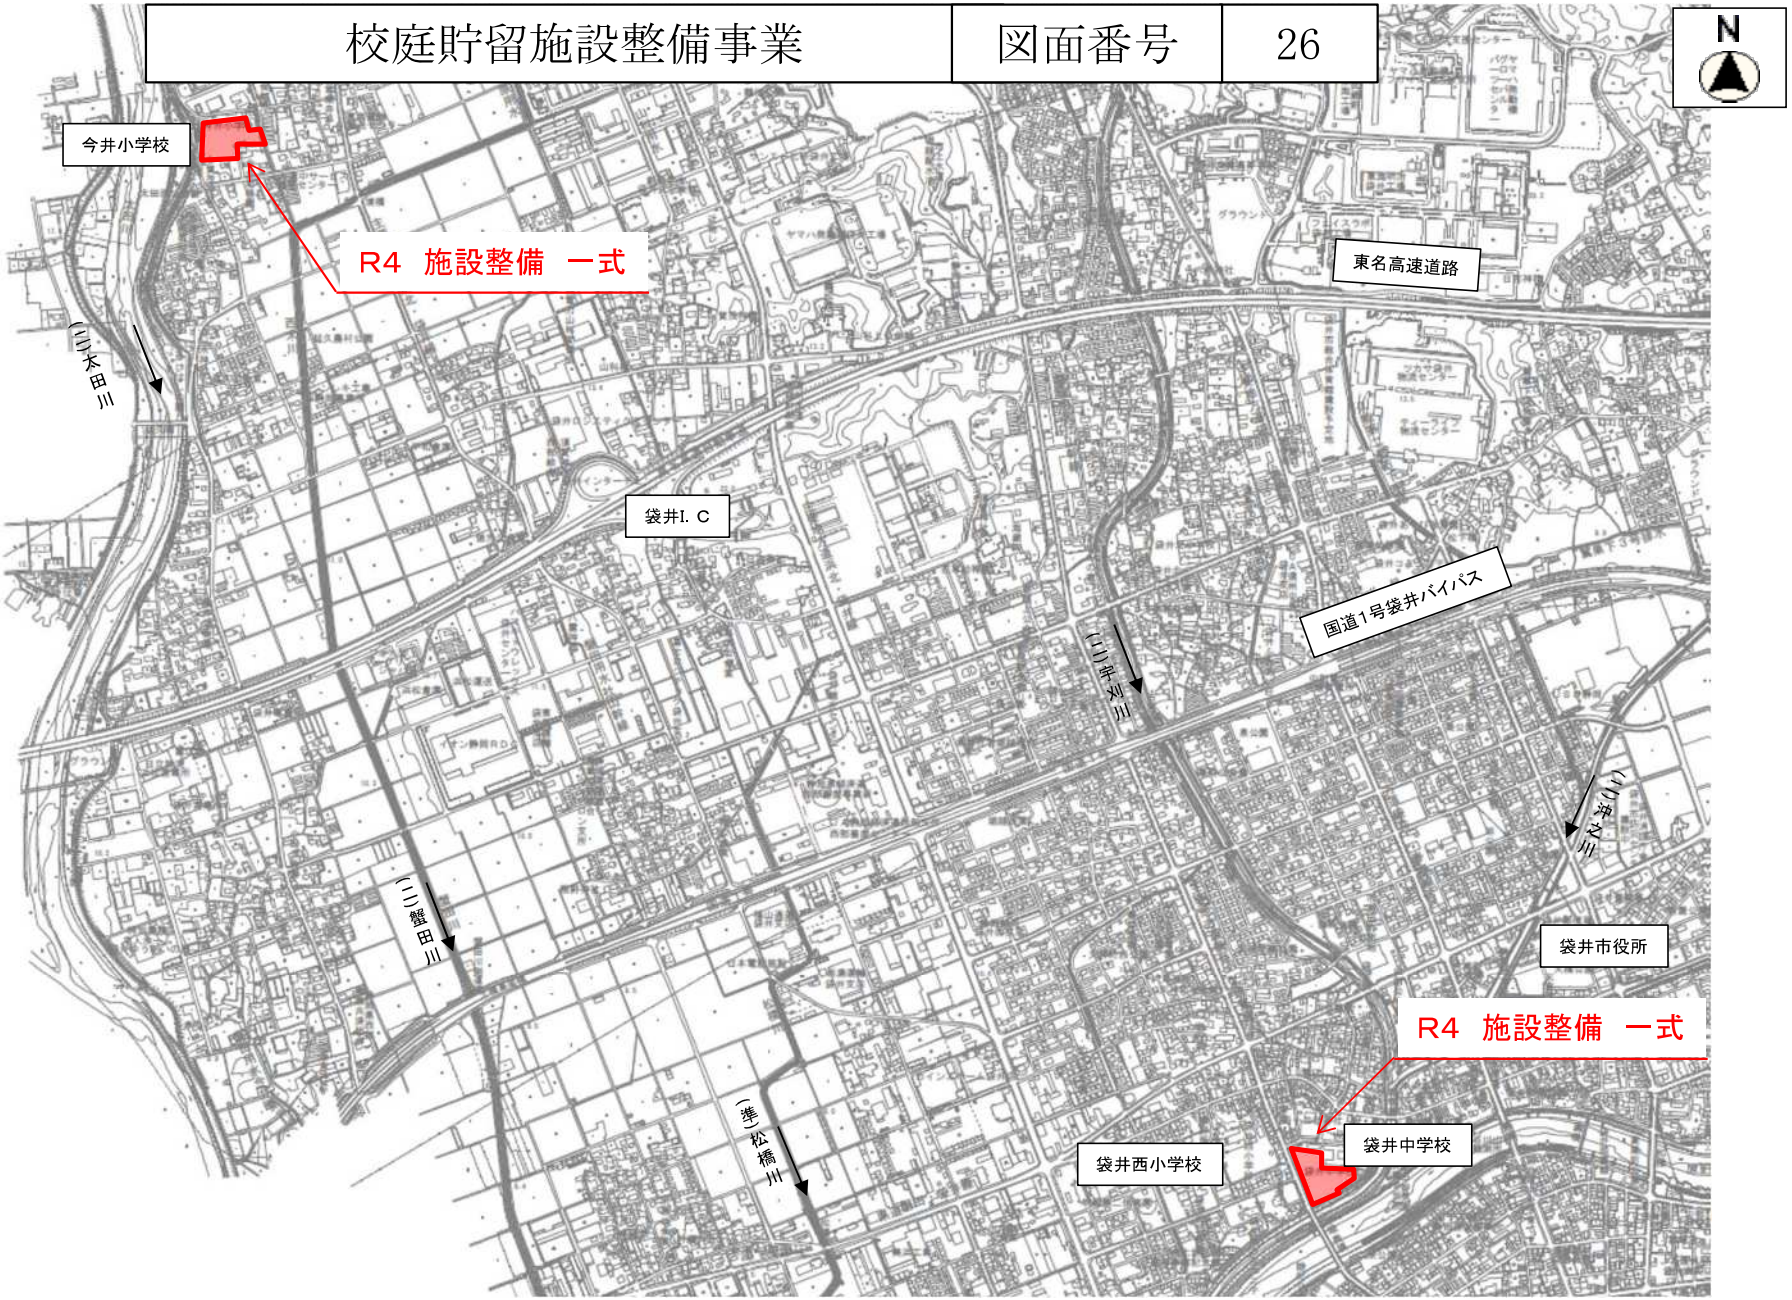

治水対策緊急事業	図面番号	27

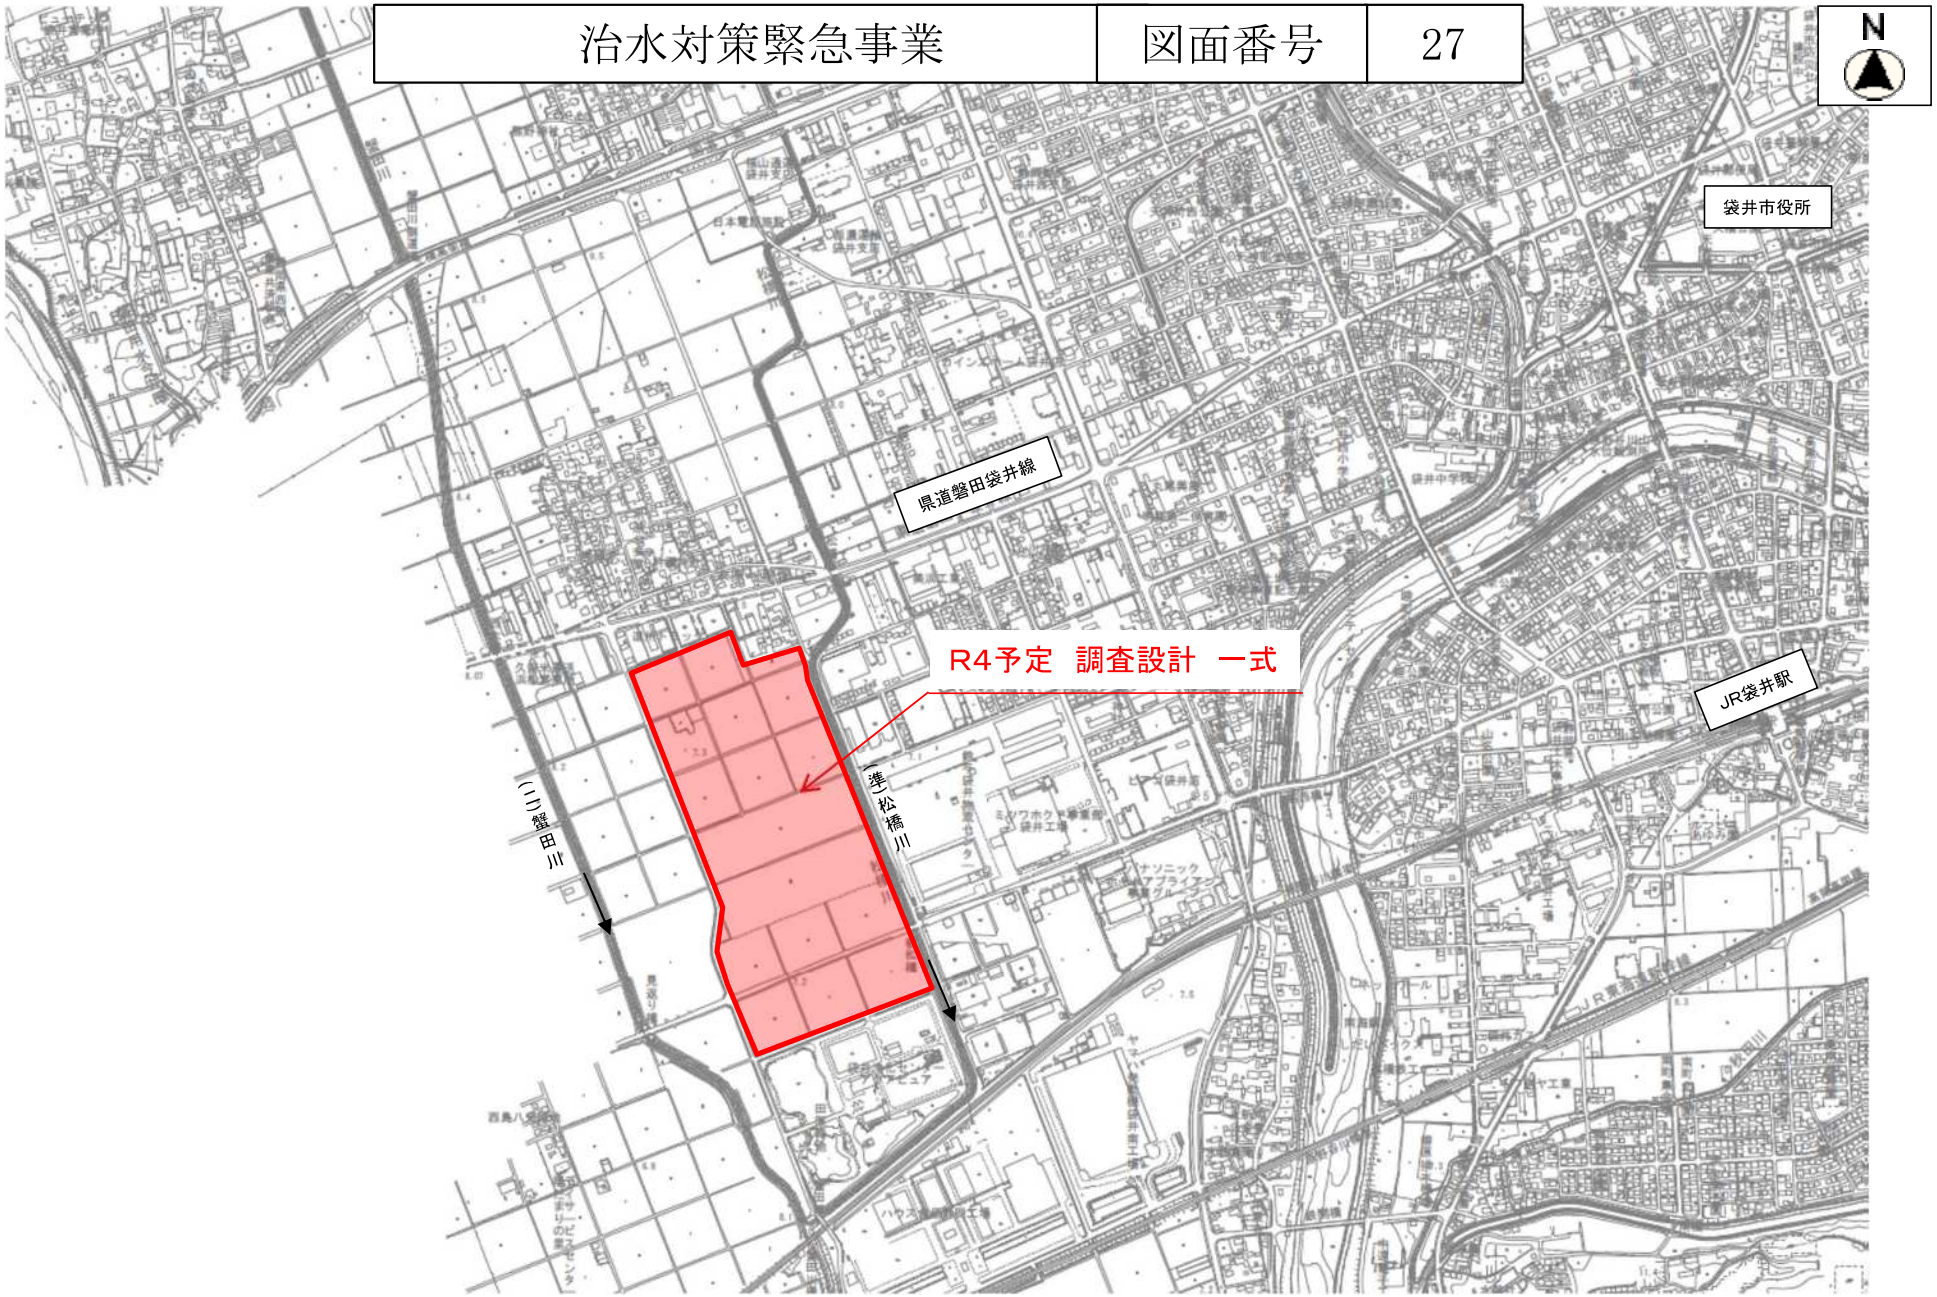

治水対策施設保全事業	図面番号	28

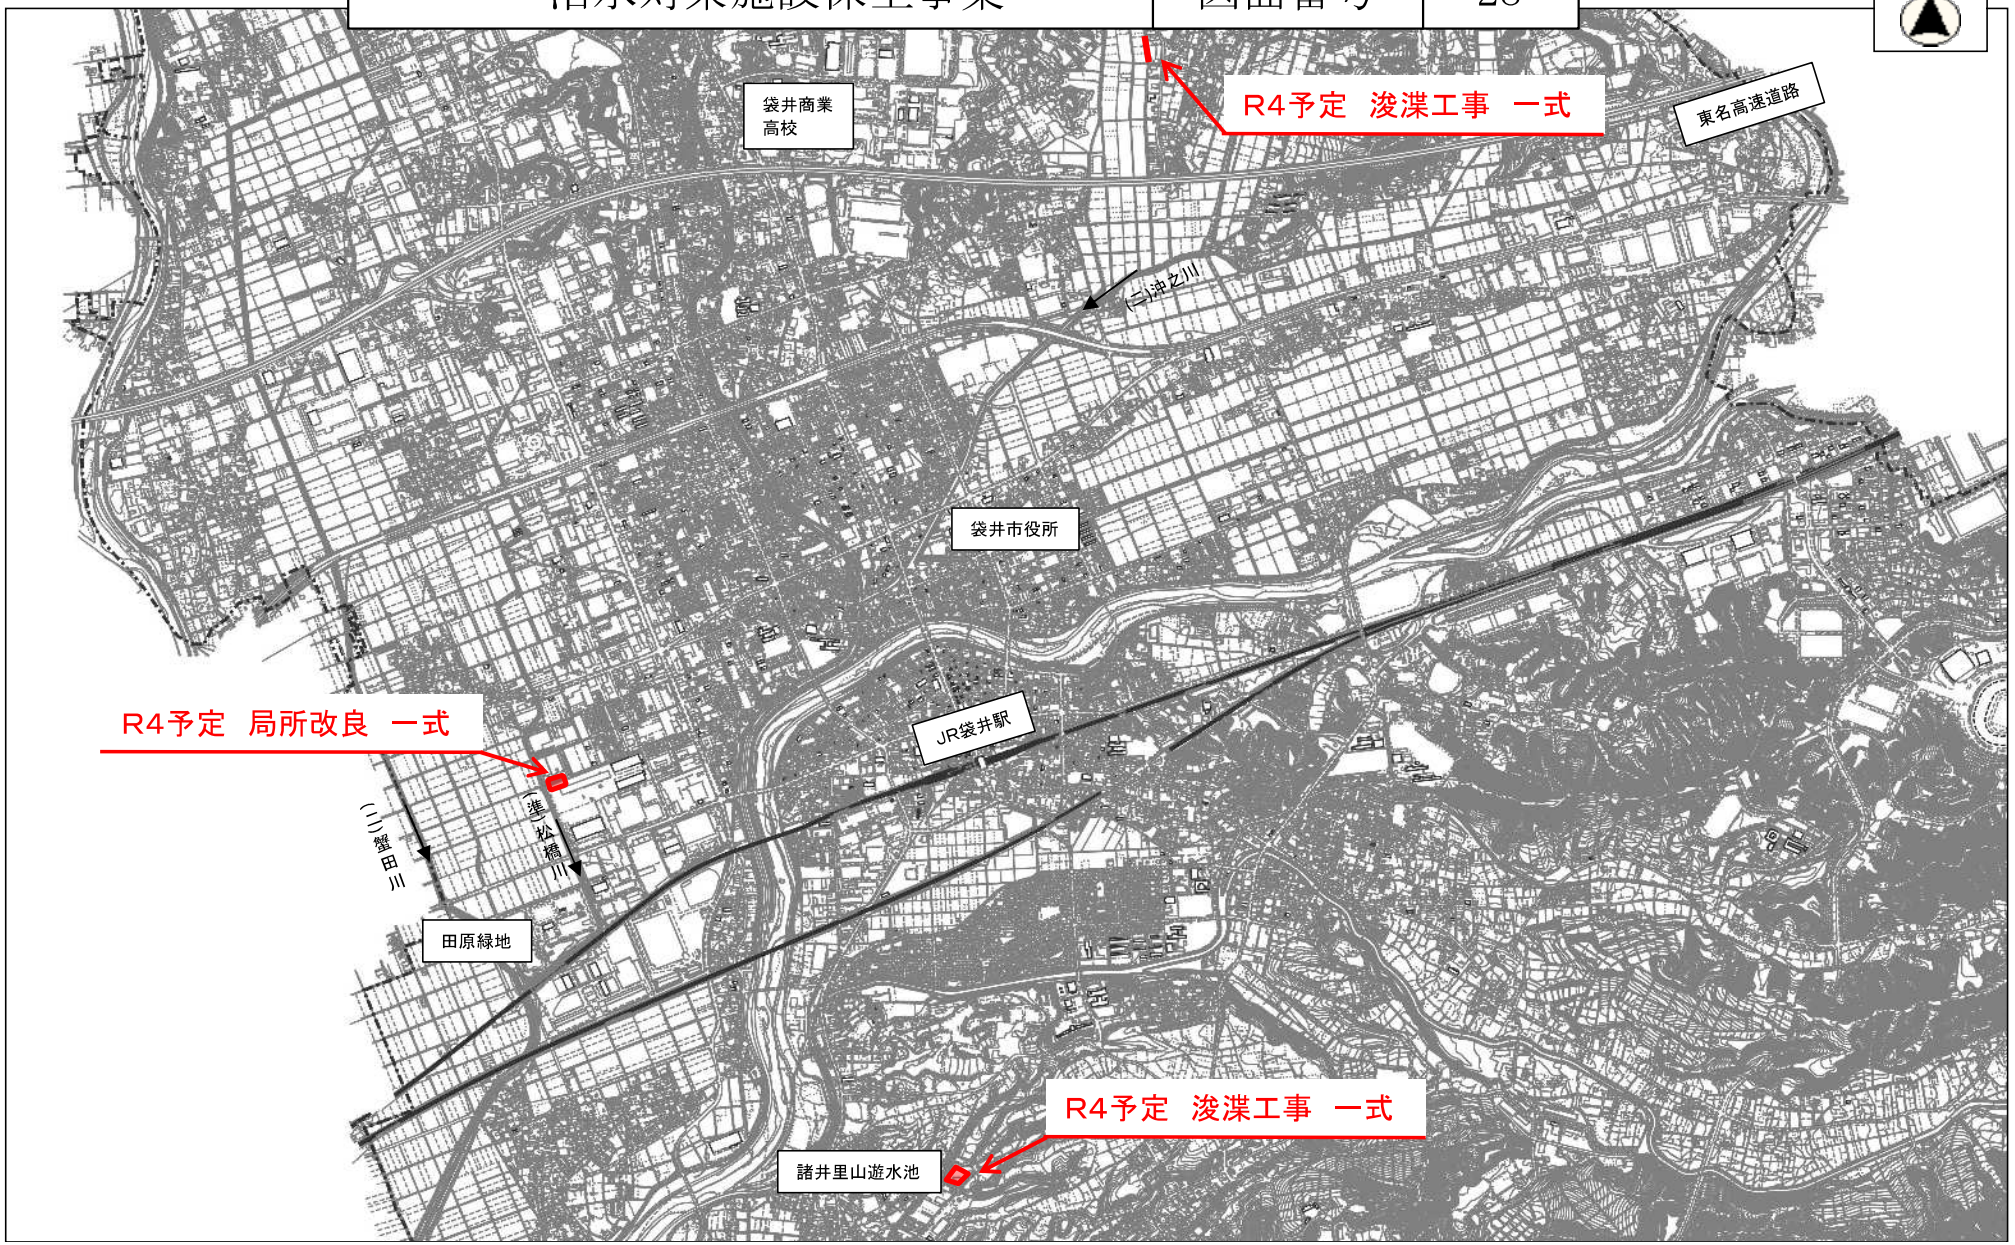

原野谷川左岸第２排水区改修事業	図面番号	29

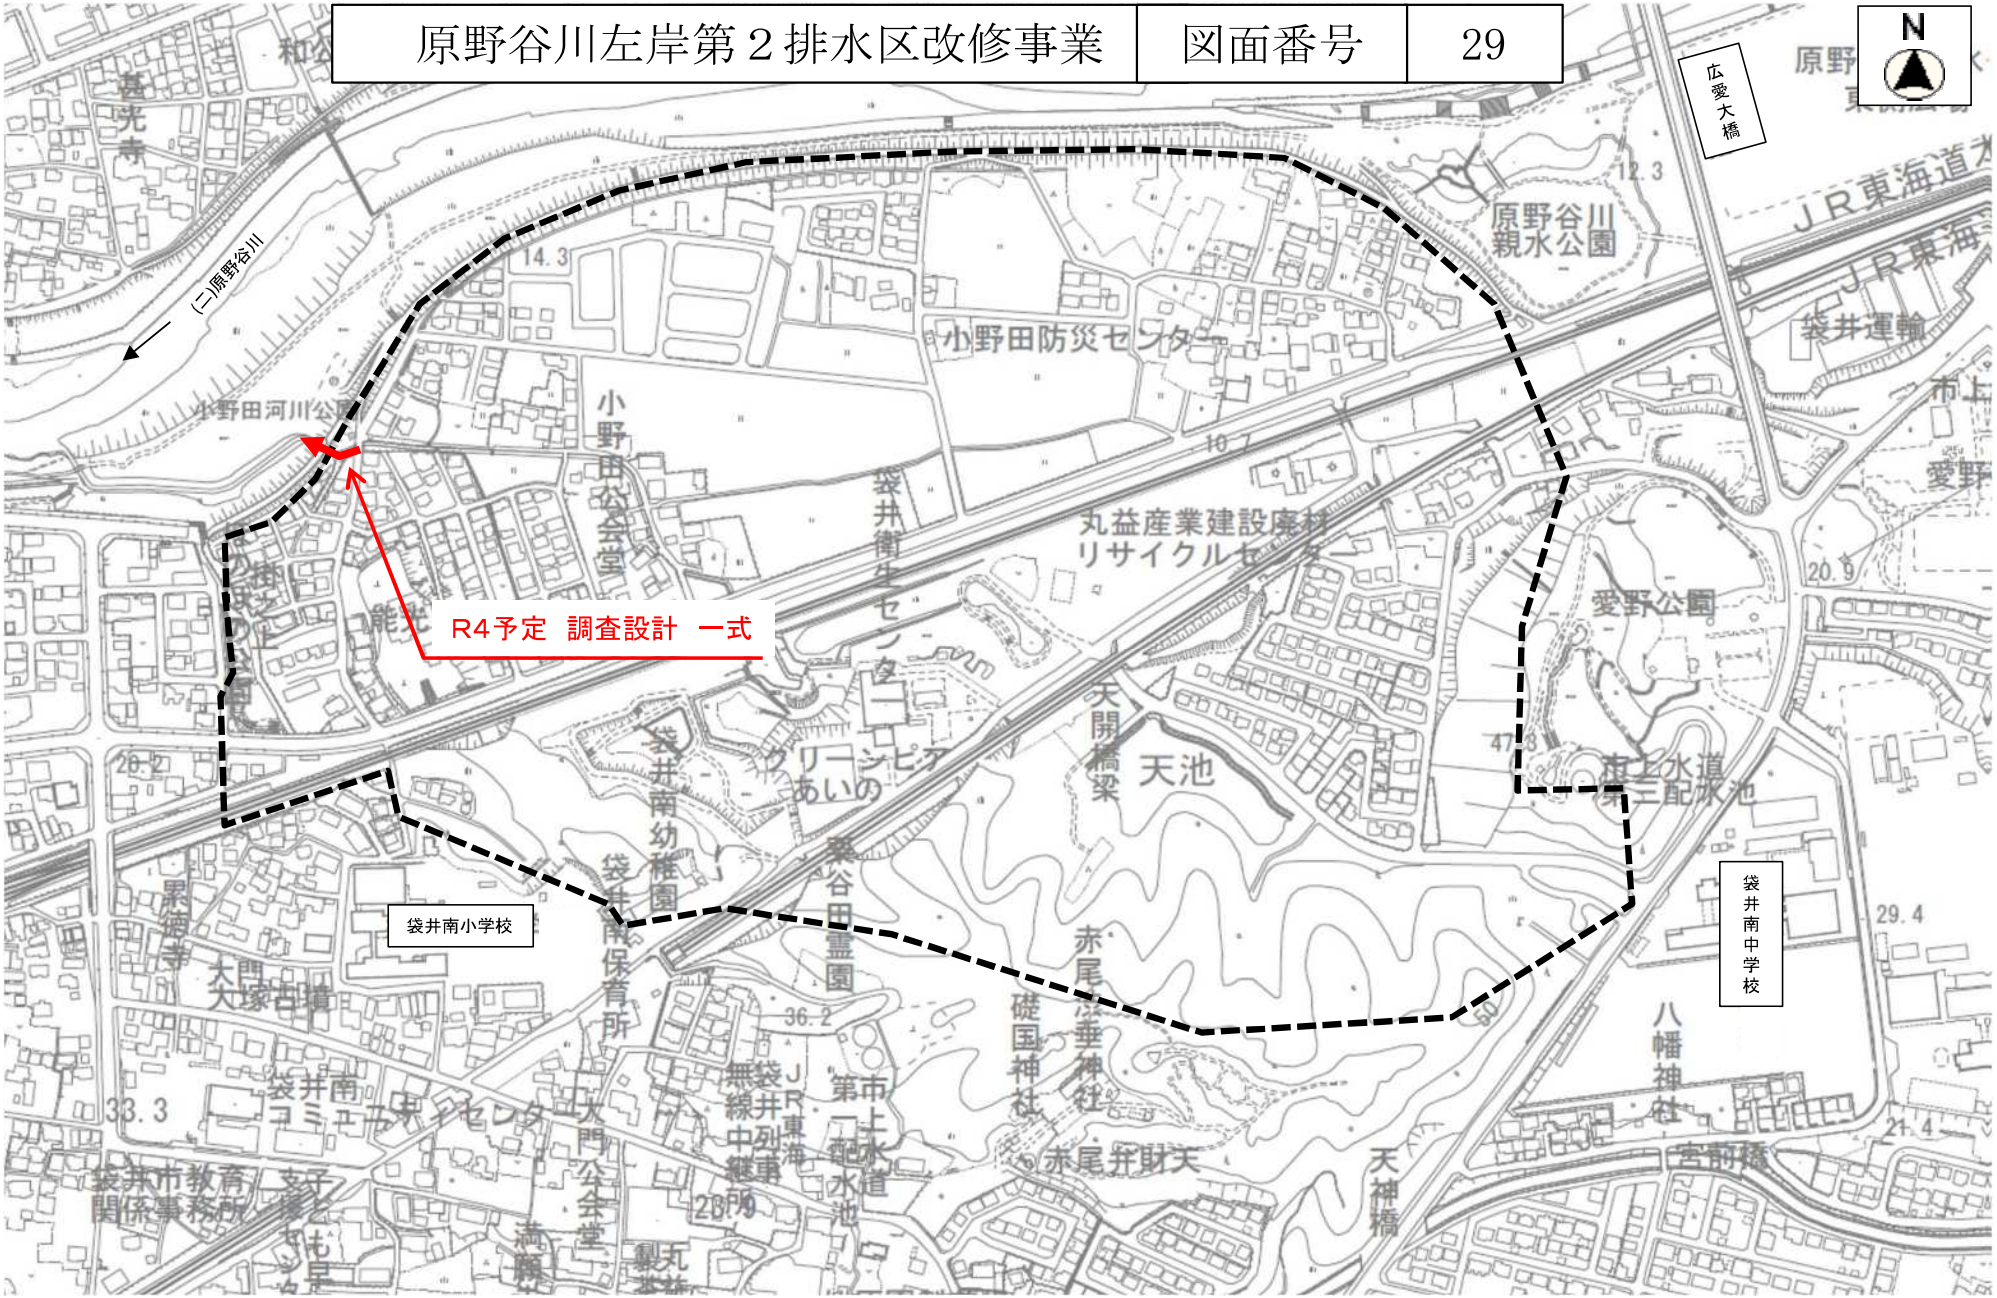

秋田川改修事業	図面番号	30

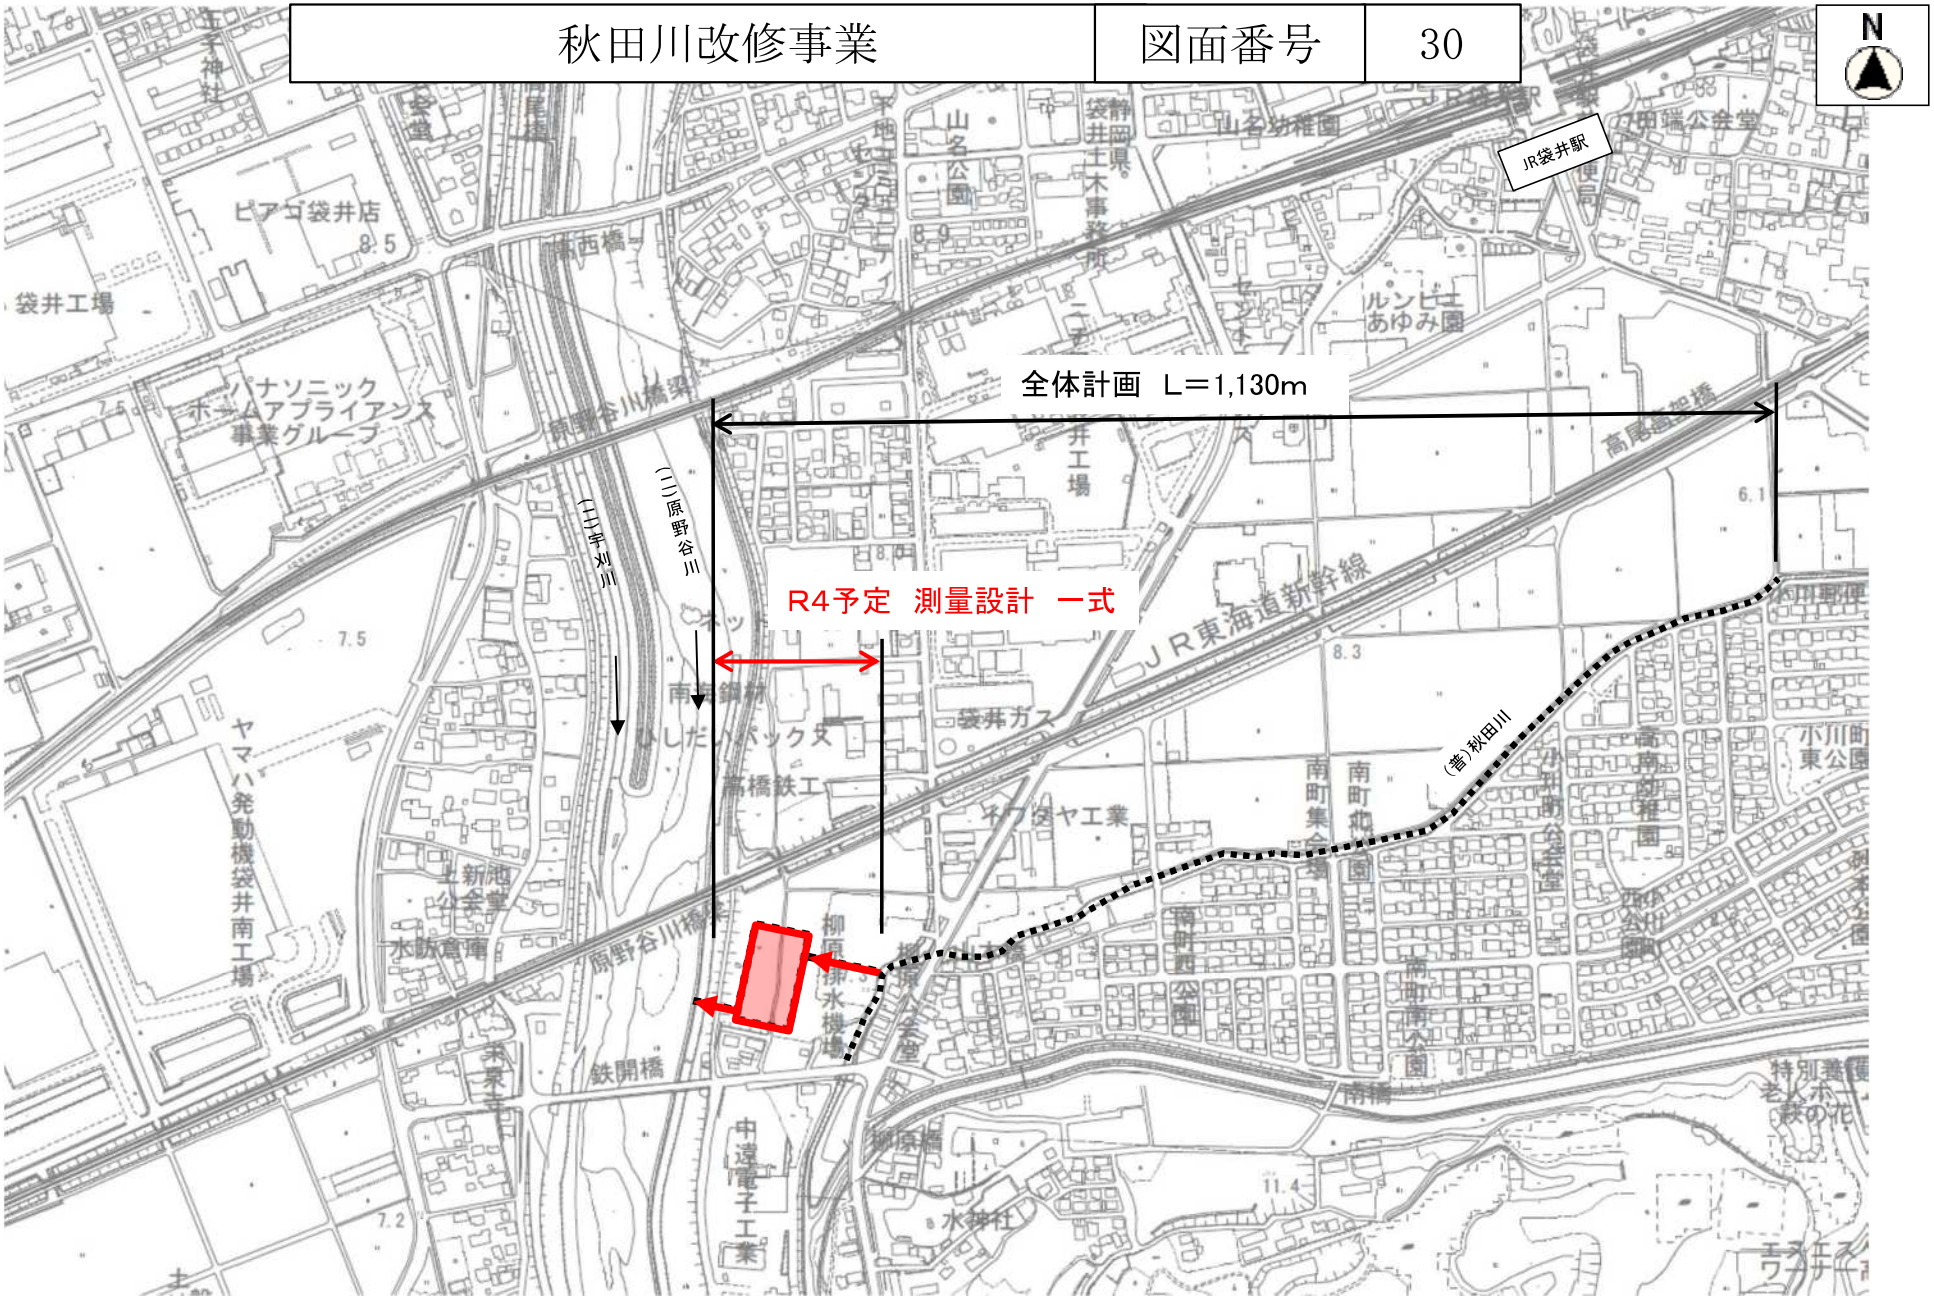

市道大谷幕ヶ谷線法面復旧工事	図面番号	31

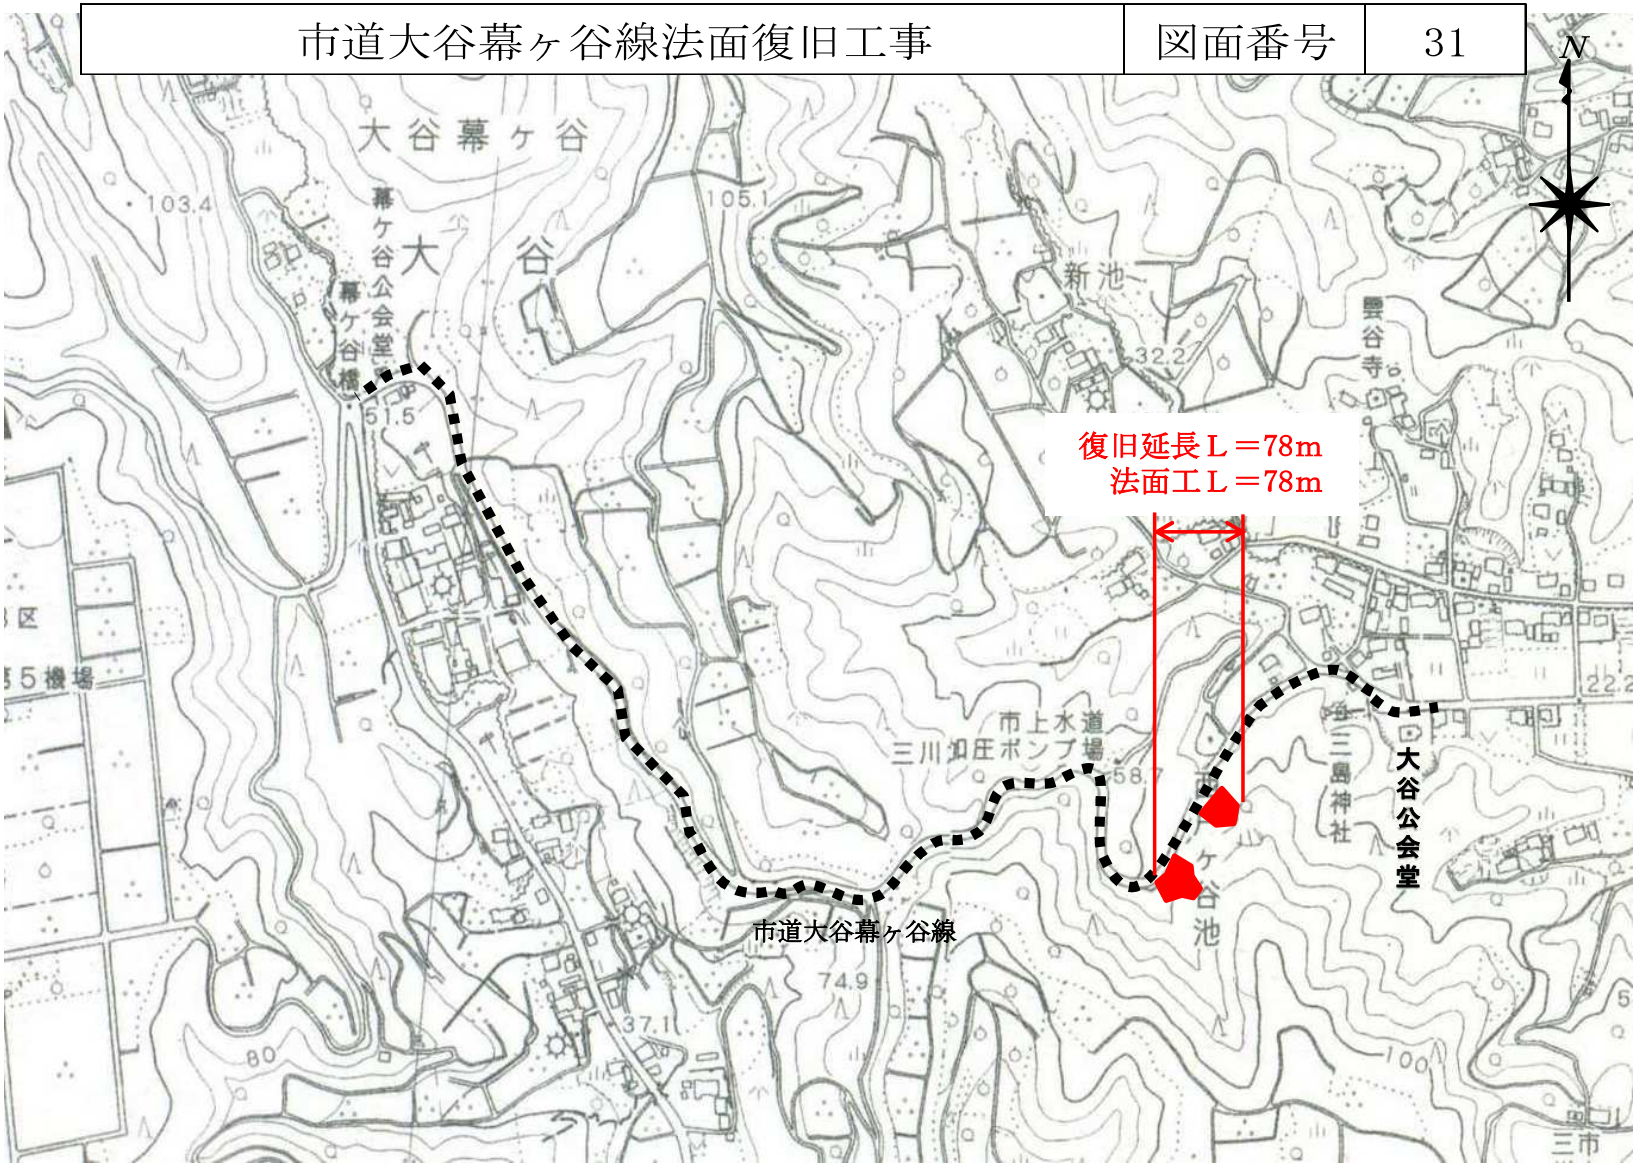

［維持管理課］

1　道路橋梁管理費

(1) 道路舗装補修事業　(図面番号　1)
［社会資本整備総合交付金事業］

工事　　舗装補修　N＝4路線　L＝2，５８０m

計画期間　　令和元年度～令和５年度

(2) 橋梁の長寿命化修繕事業　(図面番号　2)
［道路メンテナンス事業補助金事業］

委託　　橋梁補修設計　N＝２橋
工事　　橋梁補修　N＝７橋

計画期間　　令和元年度～令和５年度

2　公園費

(1)　公園施設長寿命化事業　(図面番号　3)

工事　　公園施設更新　一式

計画期間　平成２４年度～令和７年度

3　消防費

(1) 静岡モデル(袋井市)防潮堤整備事業　(図面番号　4)

委託　　防潮堤利活用整備実施設計　L＝３５０m
工事　　防潮堤整備　L＝６３９m

計画期間　　平成２６年度～令和５年度

道路舗装補修事業	図面番号	1

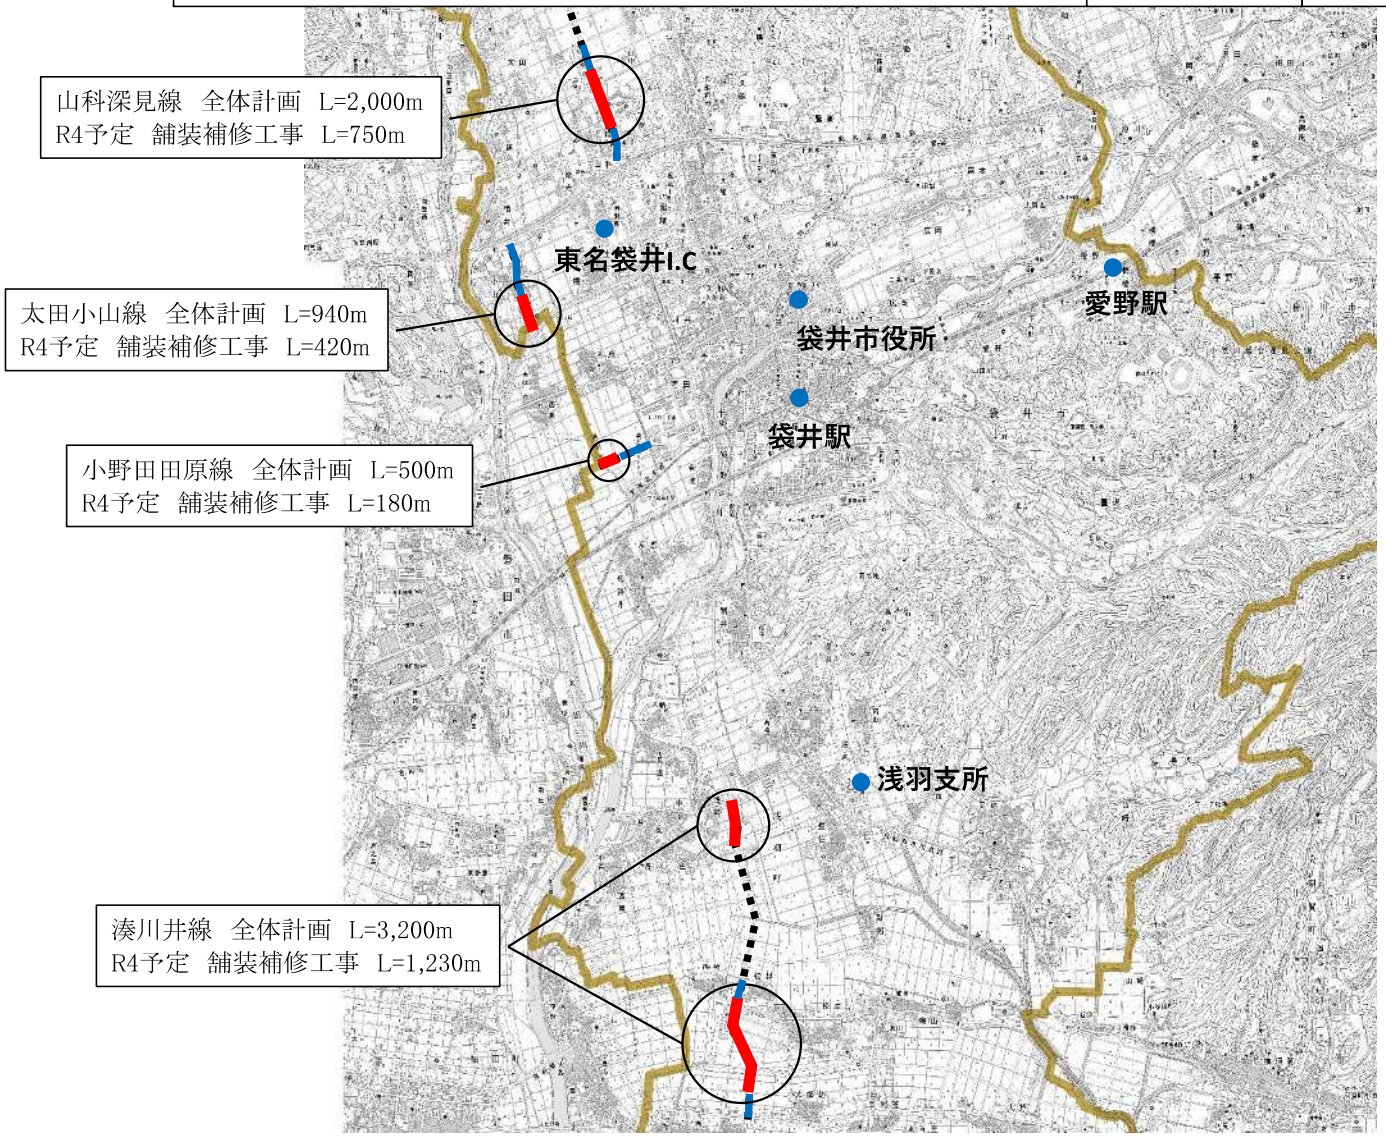

橋梁の長寿命化修繕事業	図面番号	2

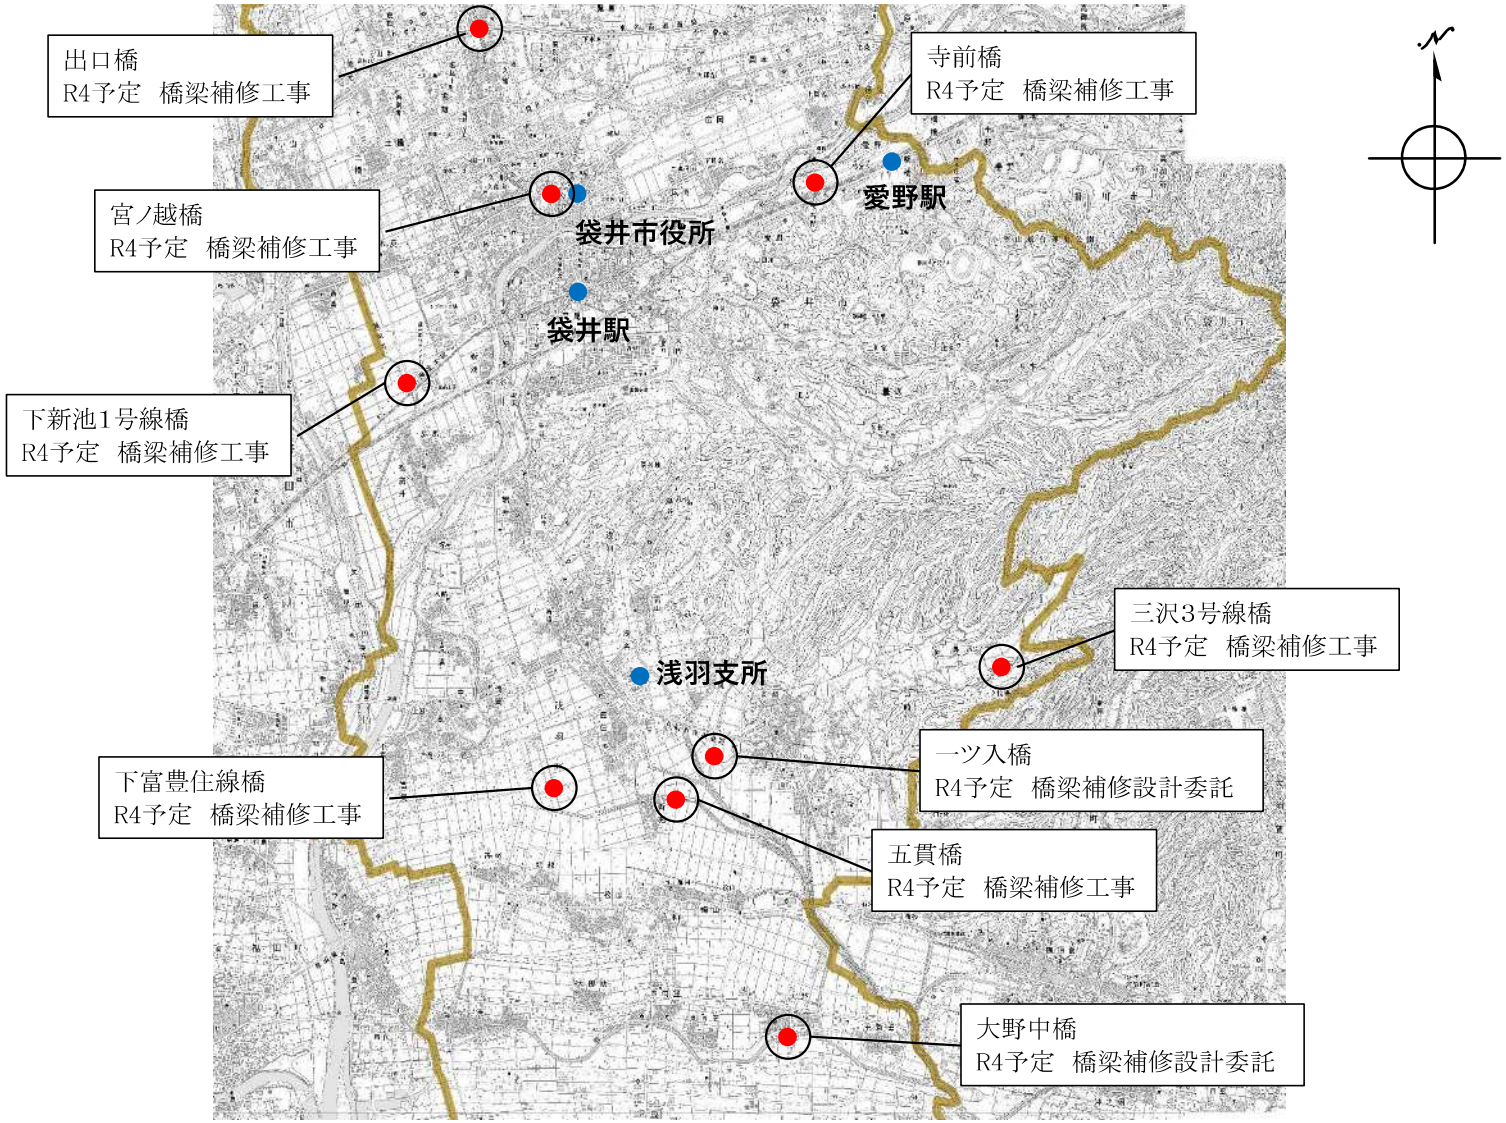

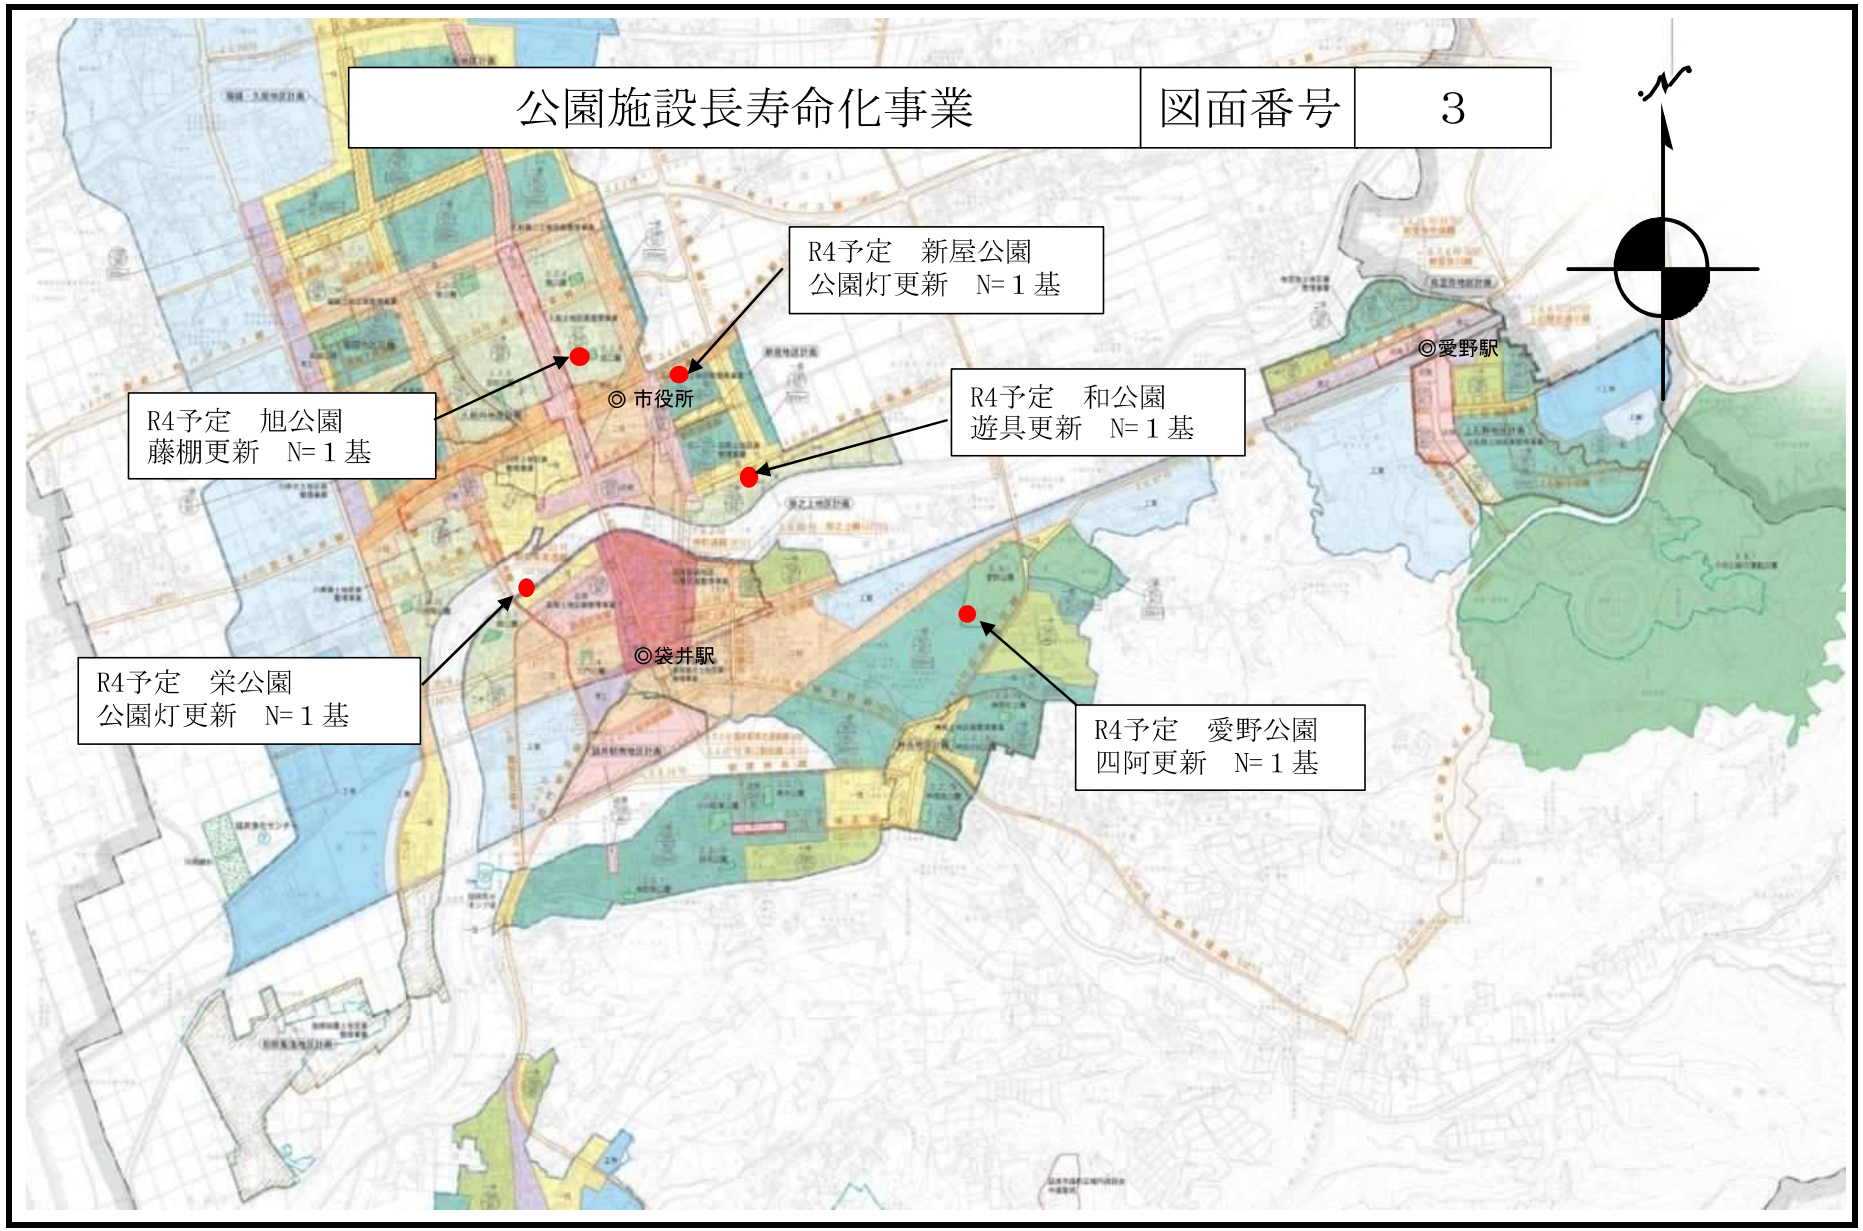
公園施設長寿命化事業
図面番号
3
R4予定　新屋公園
公園灯更新　N=１基
R4予定　旭公園
藤棚更新　N=１基
◎ 市役所
R4予定　和公園
遊具更新　N=１基
◎愛野駅
◎袋井駅
R4予定　栄公園
公園灯更新　N=１基
R4予定　愛野公園
四阿更新　N=１基

静岡モデル(袋井市)防潮堤整備事業	図面番号	4

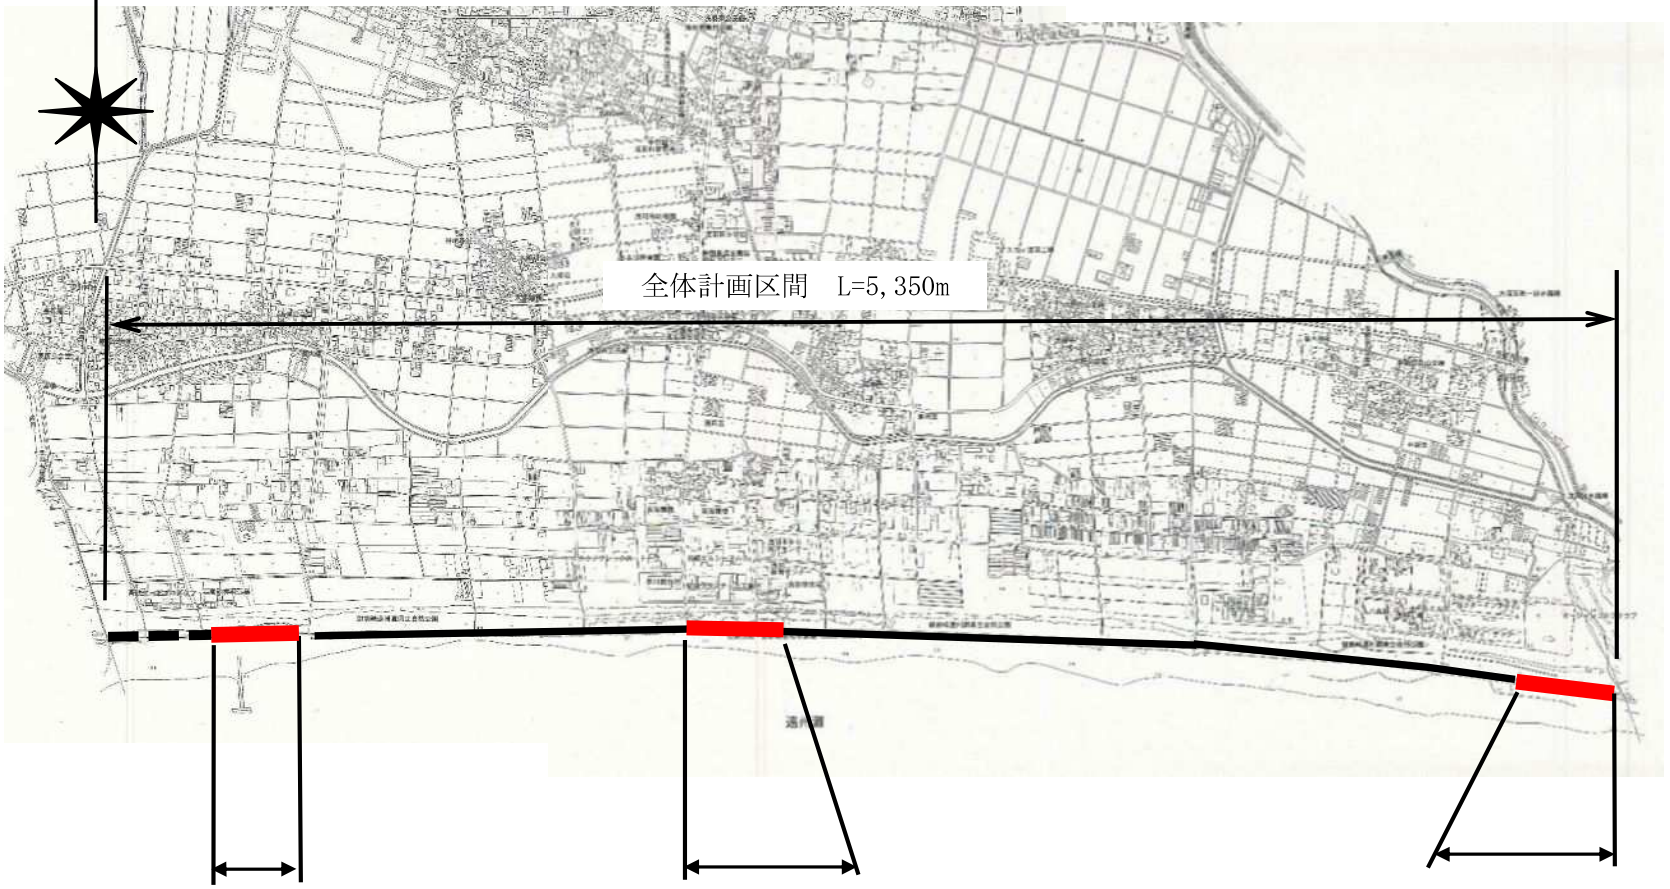

［教育企画課］

1　学校管理費（小学校費）

(1) 小学校施設維持管理事業　（図面番号　1）
［国庫補助事業］

委託　袋井東小・笠原小学校体育館屋根外壁改修
　　工事設計　一式　他２件
工事　笠原小学校体育館屋根外壁改修工事　一式　他３件

計画期間　令和４年度

2　教育施設整備費（小学校費）

(1) 小学校施設機能向上事業　（図面番号　2）

委託　小学校バリアフリー化設計　一式
　　ＬＥＤ照明器具改修工事設計　一式

計画期間　令和４～６年度

3　学校管理費（中学校費）

(1) 中学校施設維持管理事業　（図面番号　3）

委託　プール改修工事設計　一式
工事　袋井中学校北・南校舎屋上改修工事　一式

計画期間　令和４年度

4　教育施設整備費（中学校費）

(1) 浅羽中学校施設整備事業　（図面番号　4）
［国庫補助事業］

委託　校舎改築改修工事監理　一式
工事　校舎改築改修工事（建築、電気設備、機械設備）　一式

計画期間　令和２～４年度

(2) 中学校施設機能向上事業　（図面番号　5）

委託　中学校バリアフリー化設計　一式
　　ＬＥＤ照明器具改修工事設計　一式

計画期間　令和４～６年度

小学校施設維持管理事業

図面番号	1

袋井東小・笠原小学校体育館屋根
外壁改修工事設計業務委託

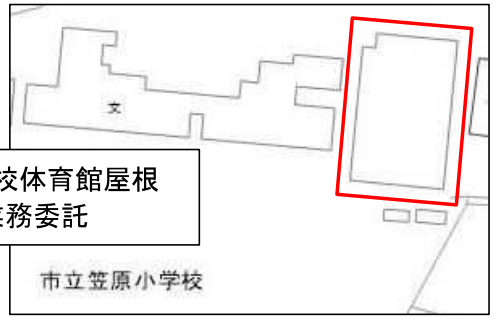

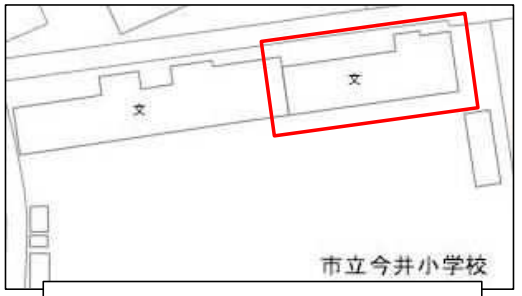

今井小学校東校舎屋上外壁改修
工事設計業務委託
今井小学校東校舎屋上外壁改修
工事

袋井南小学校北校舎屋上
外壁・体育館屋根改修工事
設計業務委託

浅羽北小学校ガラス飛散防止
フィルム貼替工事

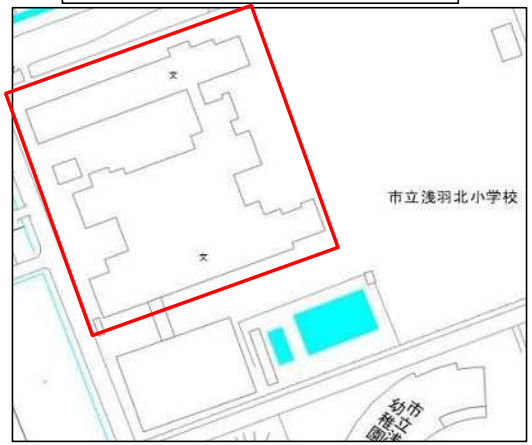

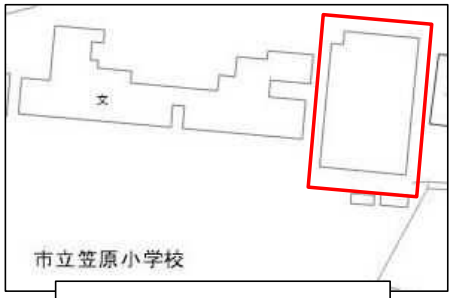

笠原小学校体育館屋根
外壁改修工事

袋井南小学校北校舎屋上
外壁改修工事

小学校施設機能向上事業

図面番号	2

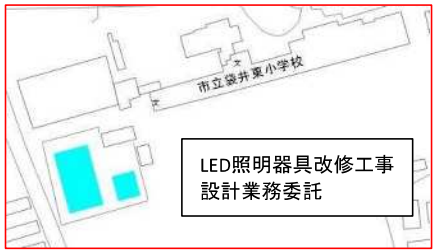

LED照明器具改修工事
設計業務委託

LED照明器具改修工事
設計業務委託

LED照明器具改修工事
設計業務委託

LED照明器具改修工事
設計業務委託

LED照明器具改修工事設計業
務委託
バリアフリー化設計業務委託

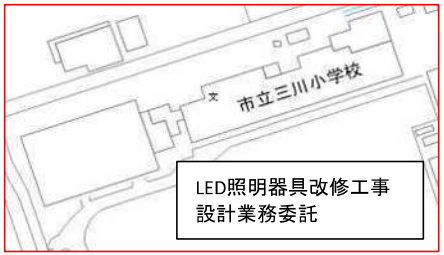

LED照明器具改修工事
設計業務委託

LED照明器具改修工事
設計業務委託

LED照明器具改修工事
設計業務委託

LED照明器具改修工事
設計業務委託

LED照明器具改修工事設計業務委託
バリアフリー化設計業務委託

LED照明器具改修工事
設計業務委託
バリアフリー化設計
業務委託

LED照明器具改修工事
設計業務委託

中学校施設維持管理事業	図面番号	3

プール改修工事設計業務委託
袋井中学校北・南校舎屋上改修工事

プール改修工事
設計業務委託

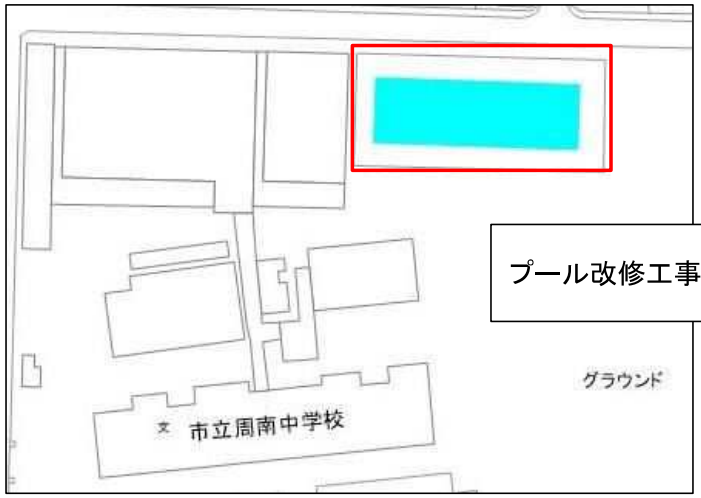

プール改修工事設計業務委託

浅羽中学校施設整備事業	図面番号	4

校舎改築改修工事監理業務委託
校舎改築改修工事（建築・電気設備・機械設備）

中学校施設機能向上事業	図面番号	5

LED照明器具改修工事設計業務委託
バリアフリー化設計業務委託

［生涯学習課］

1　図書館費
(1) 袋井図書館改修事業（図面番号　1）

委託　外壁改修工事設計　一式　他１件

計画期間　令和４年度～令和５年度

2　文化振興費
(1) 月見の里学遊館施設改修事業（図面番号　2）

委託　屋上防水等改修工事設計
工事　熱源機器等改修工事

計画期間　令和４年度～令和５年度

(2) メロープラザ施設改修事業（図面番号　3）
［県費補助事業］

委託　多機能ホール天井改修工事設計

計画期間　令和４年度～令和５年度

袋井図書館改修事業	図面番号	1

月見の里学遊館施設改修事業	図面番号	2

メロープラザ施設改修事業	図面番号	3

［水道課］

水道事業会計

１　建設改良費

(1) 基幹管路耐震化事業
三川配水系大谷・友永地区配水管布設替工事　（図面番号 １）

配水管　φ２００㎜　Ｌ＝５７０ｍ

計画期間　令和４年度

(2) 基幹管路耐震化事業
第３配水系広岡地区配水管布設替工事　（図面番号 ２）

配水管　φ２００㎜　Ｌ＝６００ｍ

計画期間　令和４年度

(3) 基幹管路耐震化事業
観音山配水系浅羽・浅名地区配水管布設替工事　（図面番号 ３）

配水管　φ１５０～３００㎜　Ｌ＝７００ｍ

計画期間　令和４年度

(4) 配水支管更新事業
山田地区配水管布設替工事　（図面番号 ４）

配水管　φ１００㎜　Ｌ＝１２０ｍ

計画期間　令和４年度

(5) 配水支管更新事業
太田地区配水管布設替工事　（図面番号 ５）

配水管　φ７５㎜　Ｌ＝１６０ｍ

計画期間　令和４年度

(6) 配水支管更新事業
中久能地区配水管布設替工事　（図面番号 ６）

配水管　φ１００㎜　Ｌ＝２１０ｍ

計画期間　令和４年度

(7) 配水支管更新事業
川井中地区配水管布設替工事　（図面番号 ７）

配水管　φ１００㎜　Ｌ＝１４０ｍ

計画期間　令和４年度

(8) 配水支管更新事業
下新池地区配水管布設替工事　（図面番号 ８）

配水管　φ１００㎜　Ｌ＝１６０ｍ

計画期間　令和４年度

(9) 配水支管更新事業
田端地区配水管布設替工事　（図面番号 ９）

配水管　φ７５㎜　Ｌ＝８０ｍ

計画期間　令和４年度

(10) 配水支管更新事業
法多地区配水管布設替工事　(図面番号 10)

配水管　φ１００㎜　Ｌ＝２４０ｍ

計画期間　令和４年度

(11) 水道施設（ハコモノ）更新事業　(図面番号 11)

設備更新工事　Ｎ＝３施設
電気設備更新工事　Ｎ＝１施設

計画期間　令和４年度

(12) 国･県･市道整備関連事業
市道大谷幕ヶ谷線配水管布設替工事　(図面番号 12)

配水管　φ１００～１５０㎜　Ｌ＝１００ｍ

計画期間　令和４年度

(13) 国･県･市道整備関連事業
市道見取 10 号線配水管布設替工事　(図面番号 13)

配水管　φ７５㎜　Ｌ＝９０ｍ

計画期間　令和４年度

(14) 国･県･市道整備関連事業
市道村松西 18 号線配水管布設替工事　(図面番号 14)

配水管　φ７５㎜　Ｌ＝８０ｍ

計画期間　令和４年度

(15) 国･県･市道整備関連事業
市道太郎平新道国本線配水管布設替工事　(図面番号 15)

仮設配水管　φ７５㎜　Ｌ＝２００ｍ

計画期間　令和４年度

(16) 国･県･市道整備関連事業
市道上新池彦島線配水管布設替工事　(図面番号 16)

配水管　φ７５㎜　Ｌ＝１００ｍ

計画期間　令和４年度

基幹管路耐震化事業　三川配水系大谷・友永地区配水管布設替工事	図面番号	1

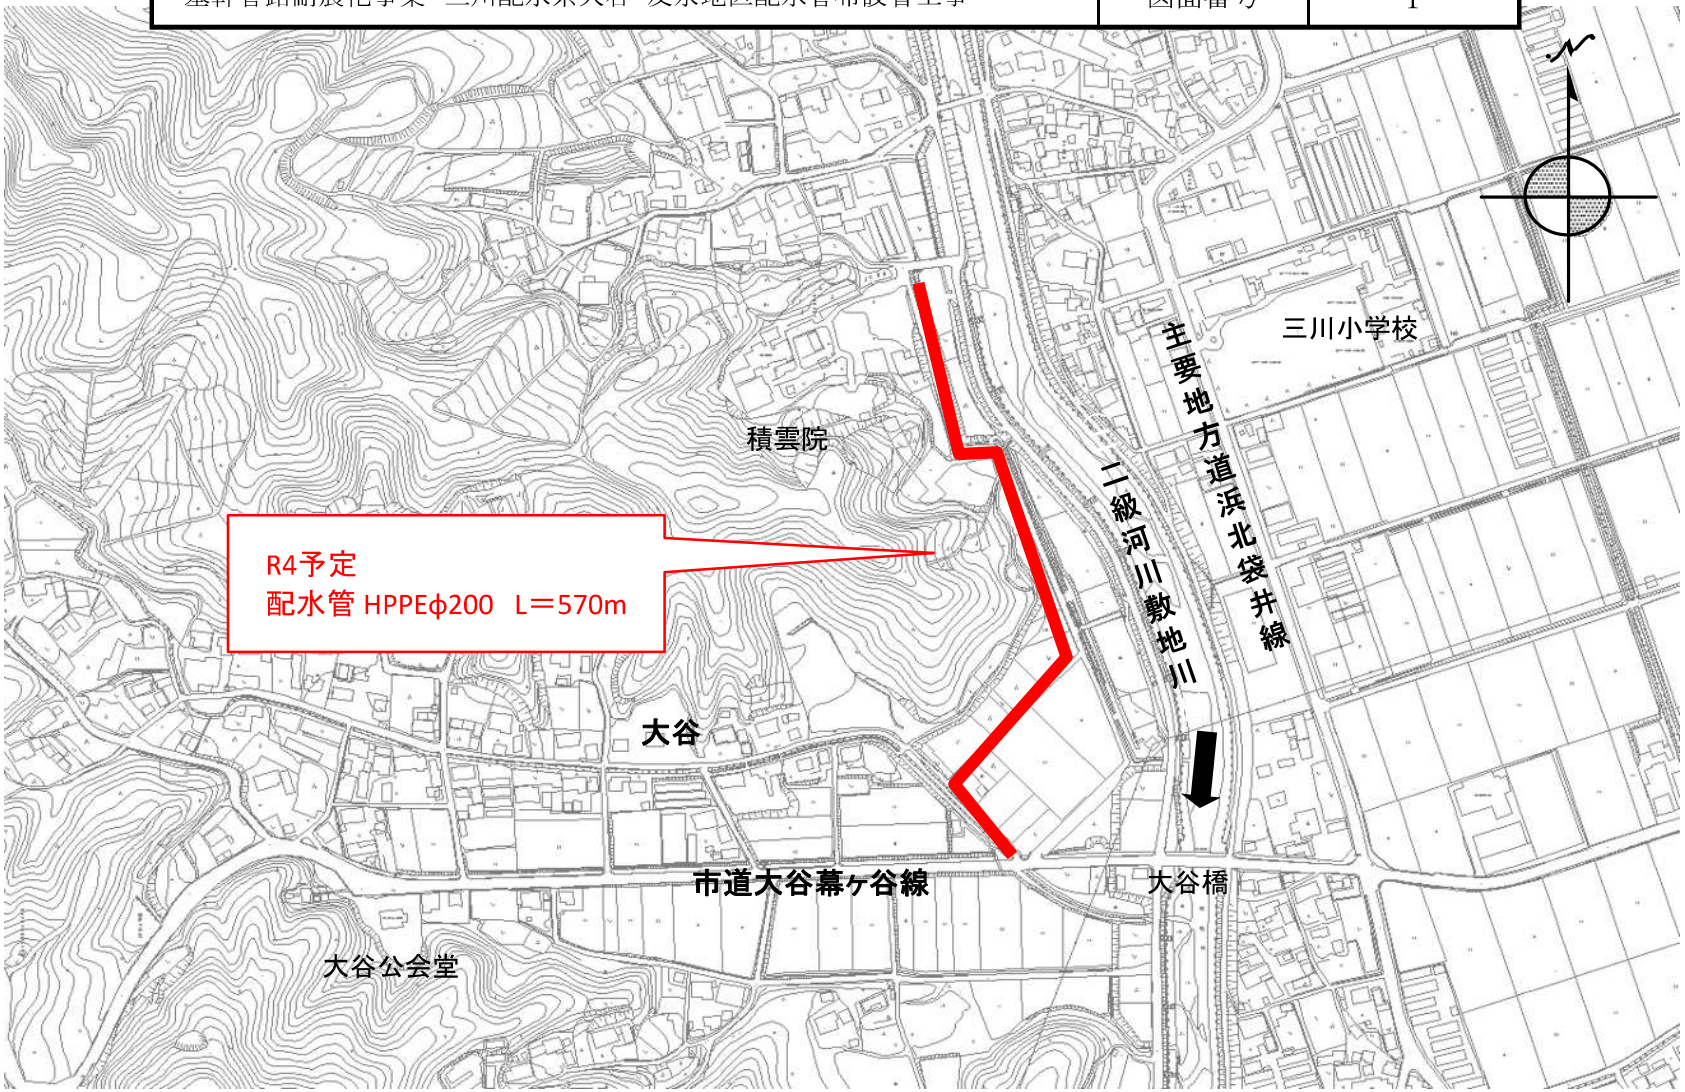

基幹管路耐震化事業　第3配水系広岡地区配水管布設替工事	図面番号	2

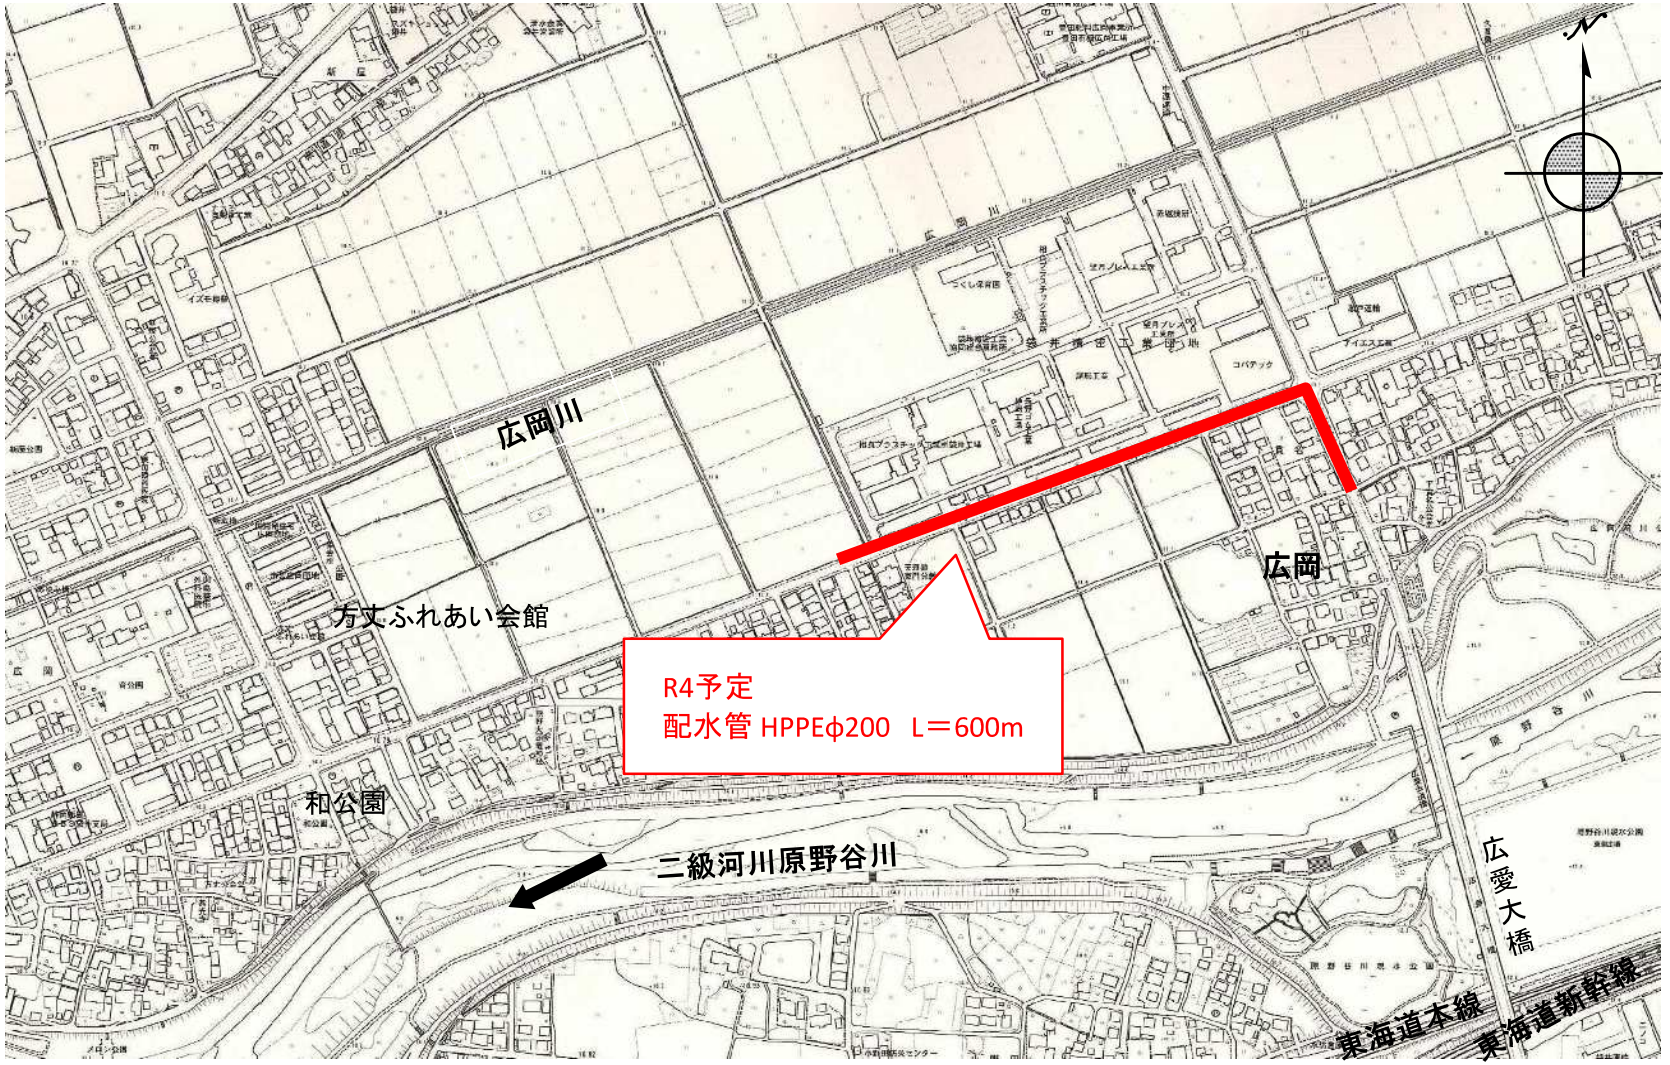

基幹管路耐震化事業　観音山配水系浅羽･浅名地区配水管布設替工事	図面番号	3

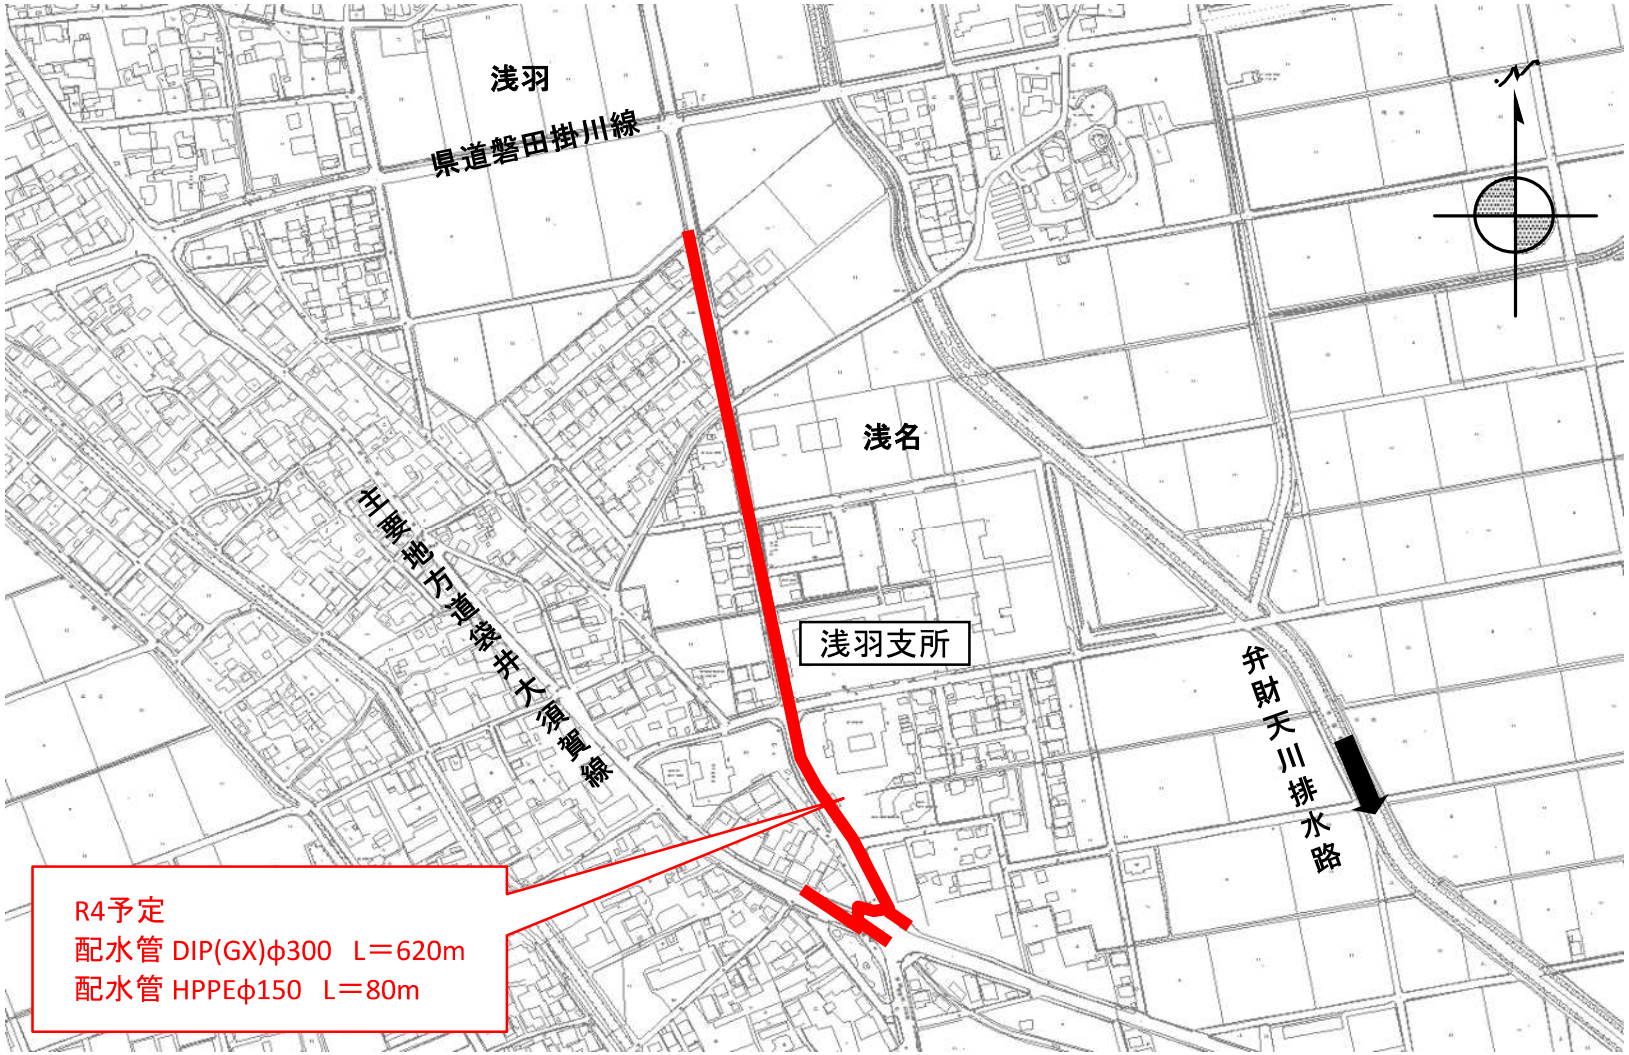

配水支管更新事業　山田地区配水管布設替工事	図面番号	4

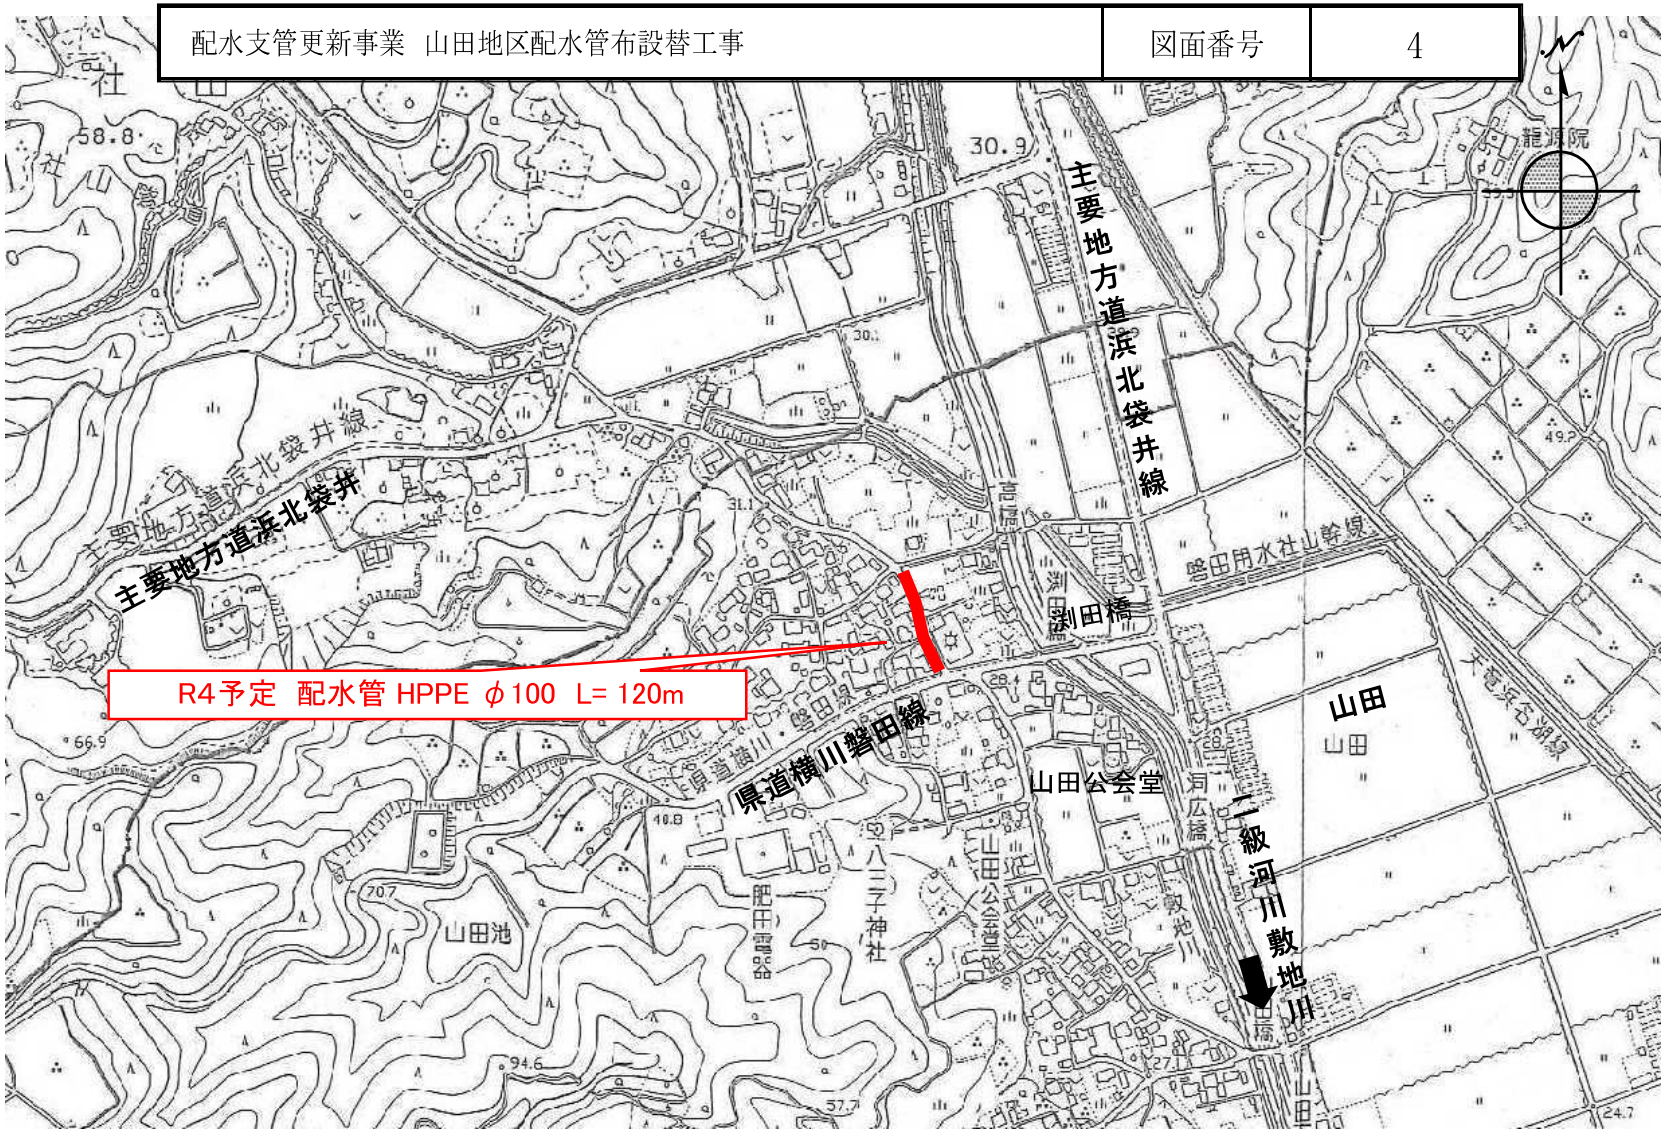

配水支管更新事業　太田地区配水管布設替工事	図面番号	5

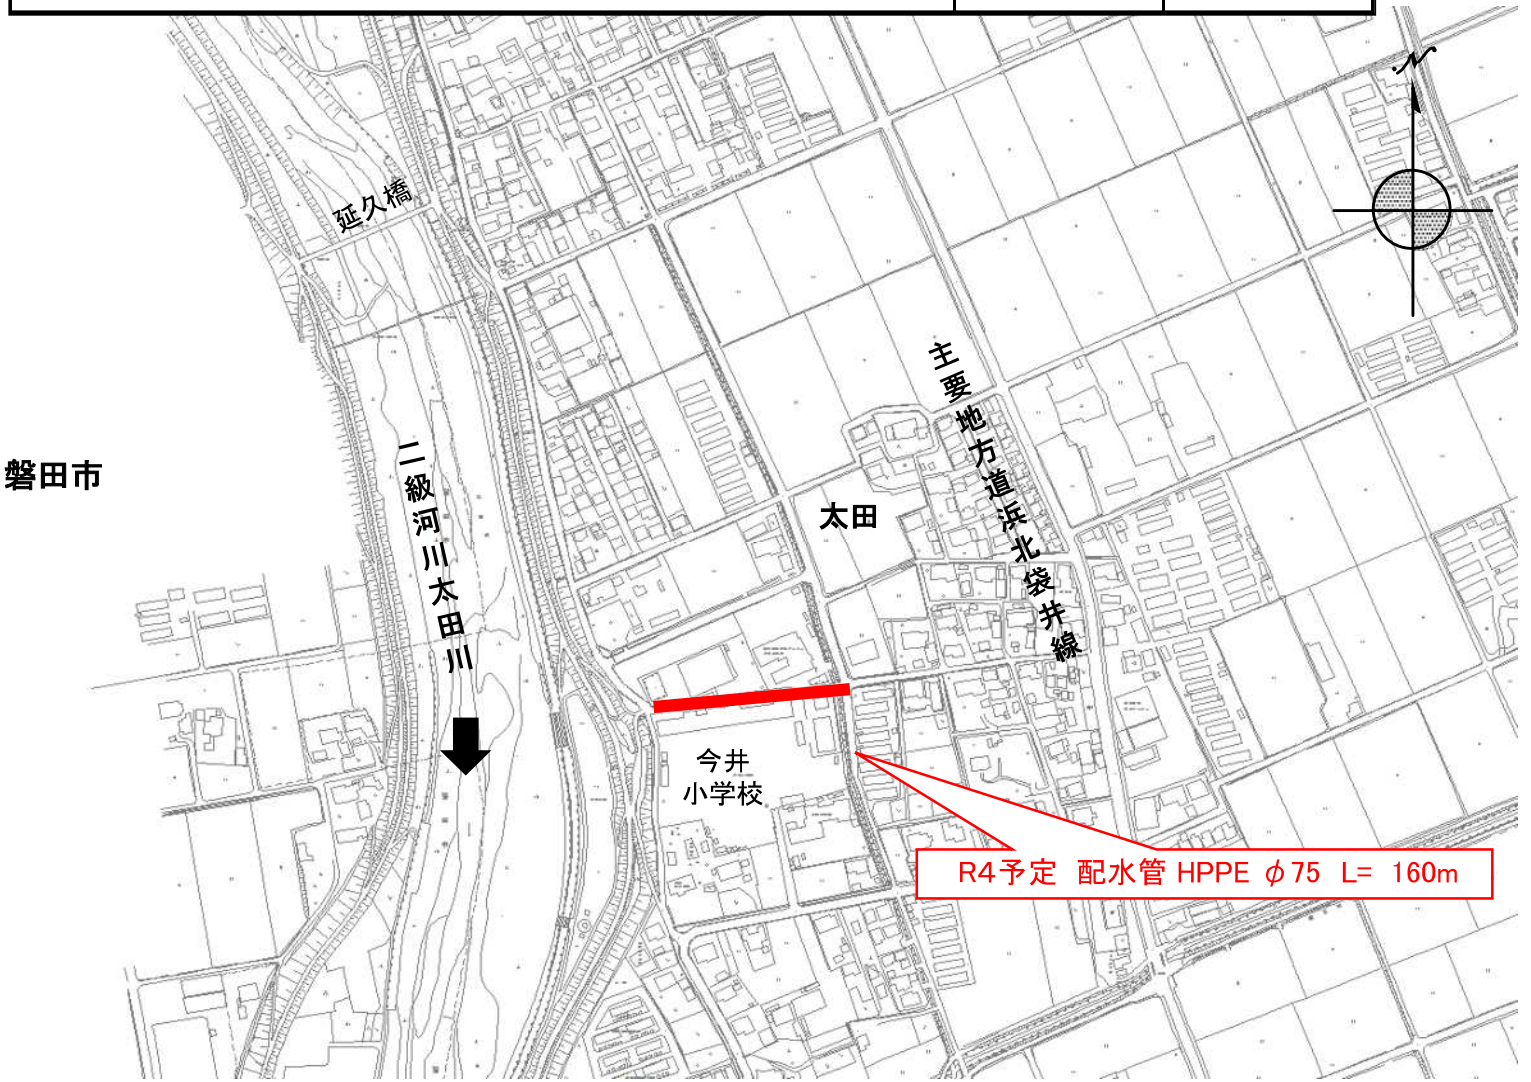

配水支管更新事業　中久能地区配水管布設替工事	図面番号	6

配水支管更新事業　川井中地区配水管布設替工事	図面番号	7

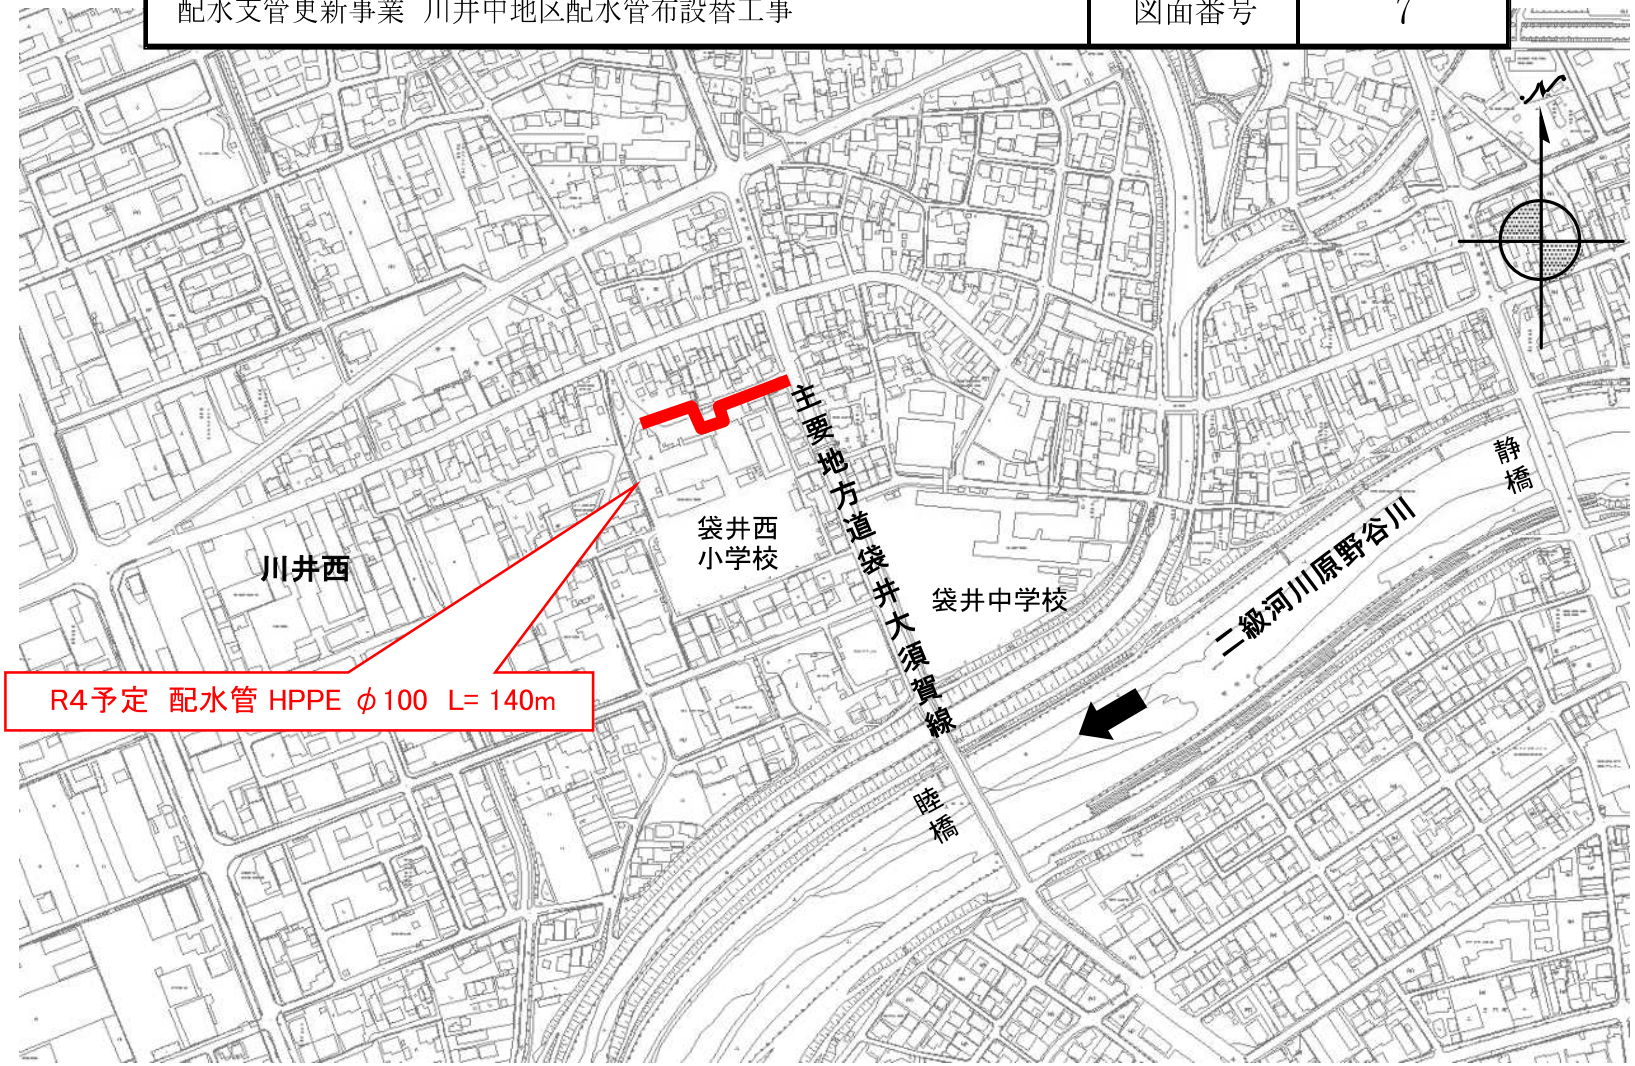

配水支管更新事業　下新池地区配水管布設替工事	図面番号	8

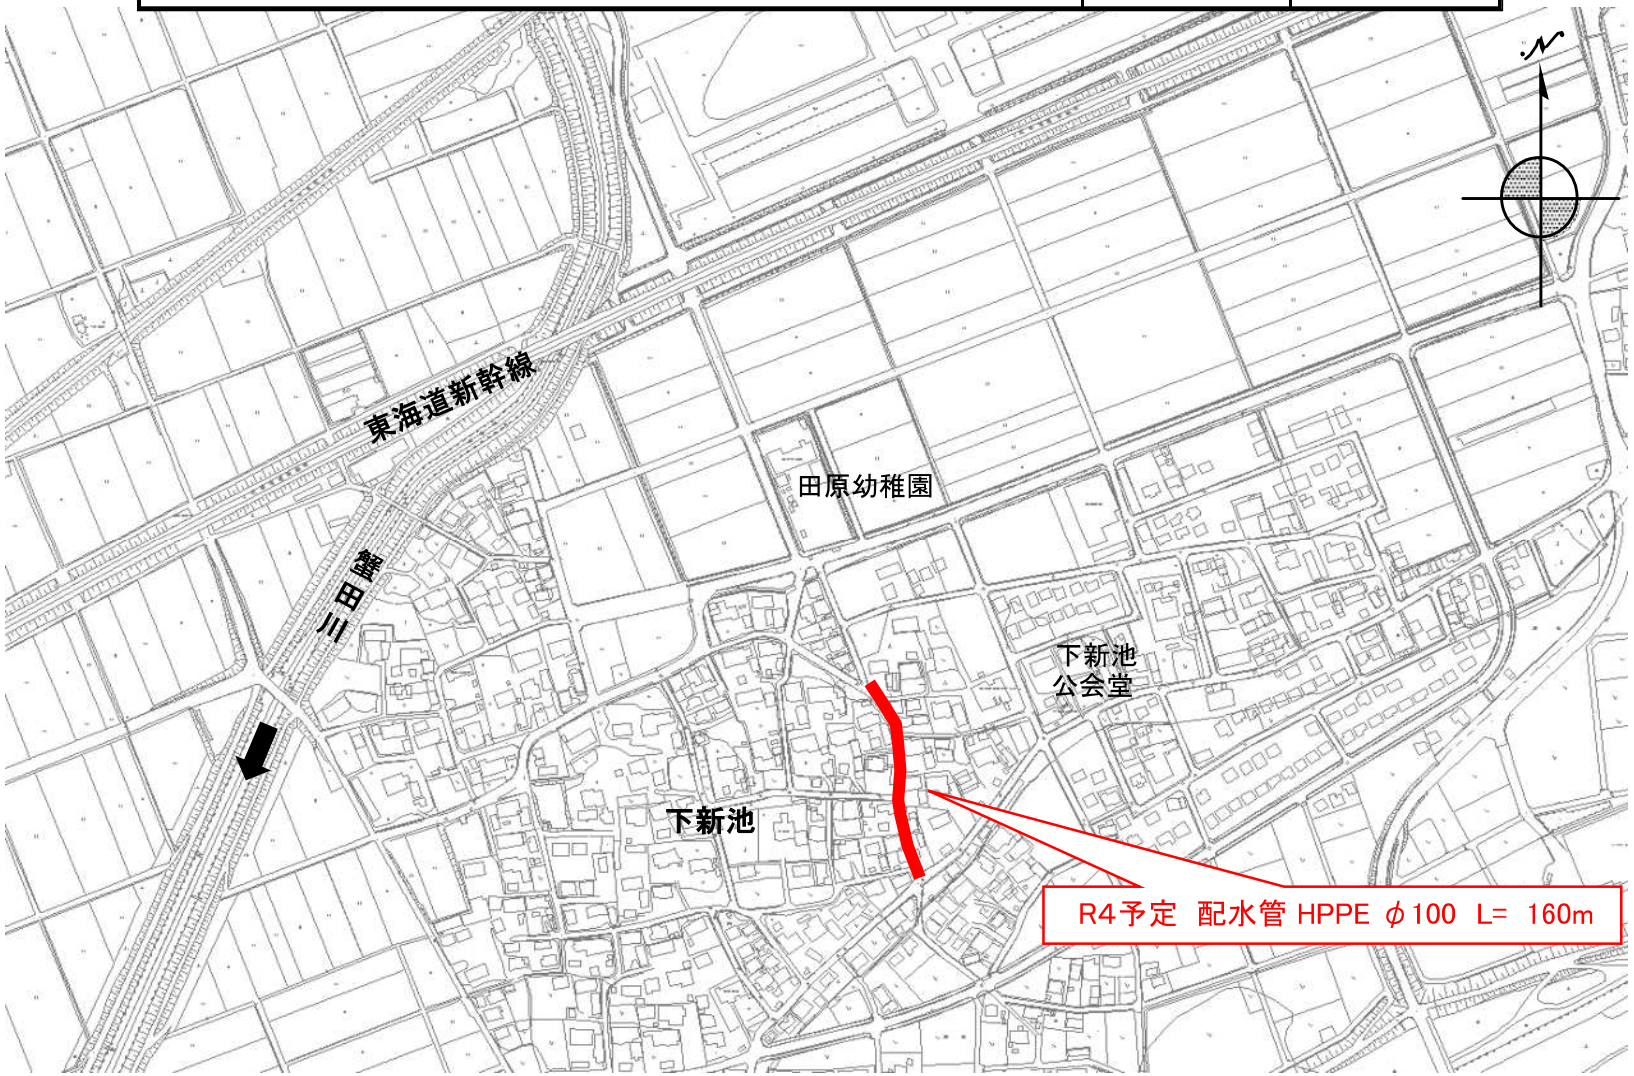

配水支管更新事業　田端地区配水管布設替工事	図面番号	9

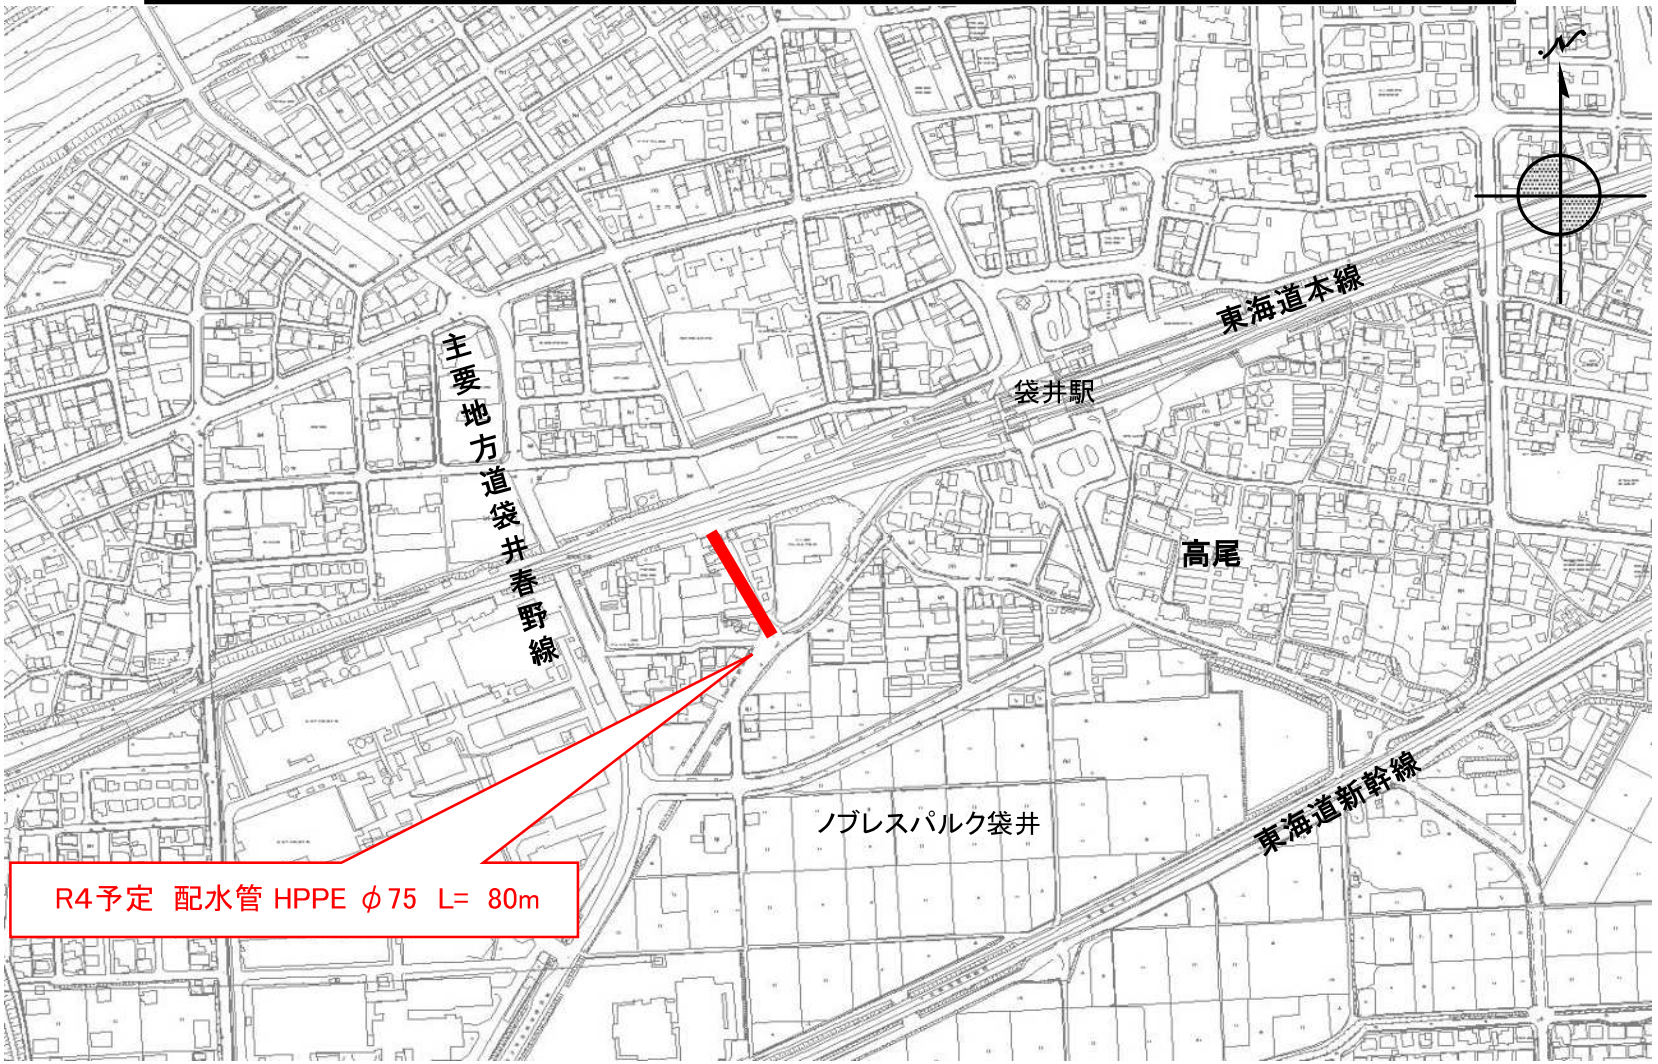

配水支管更新事業　法多地区配水管布設替工事	図面番号	10

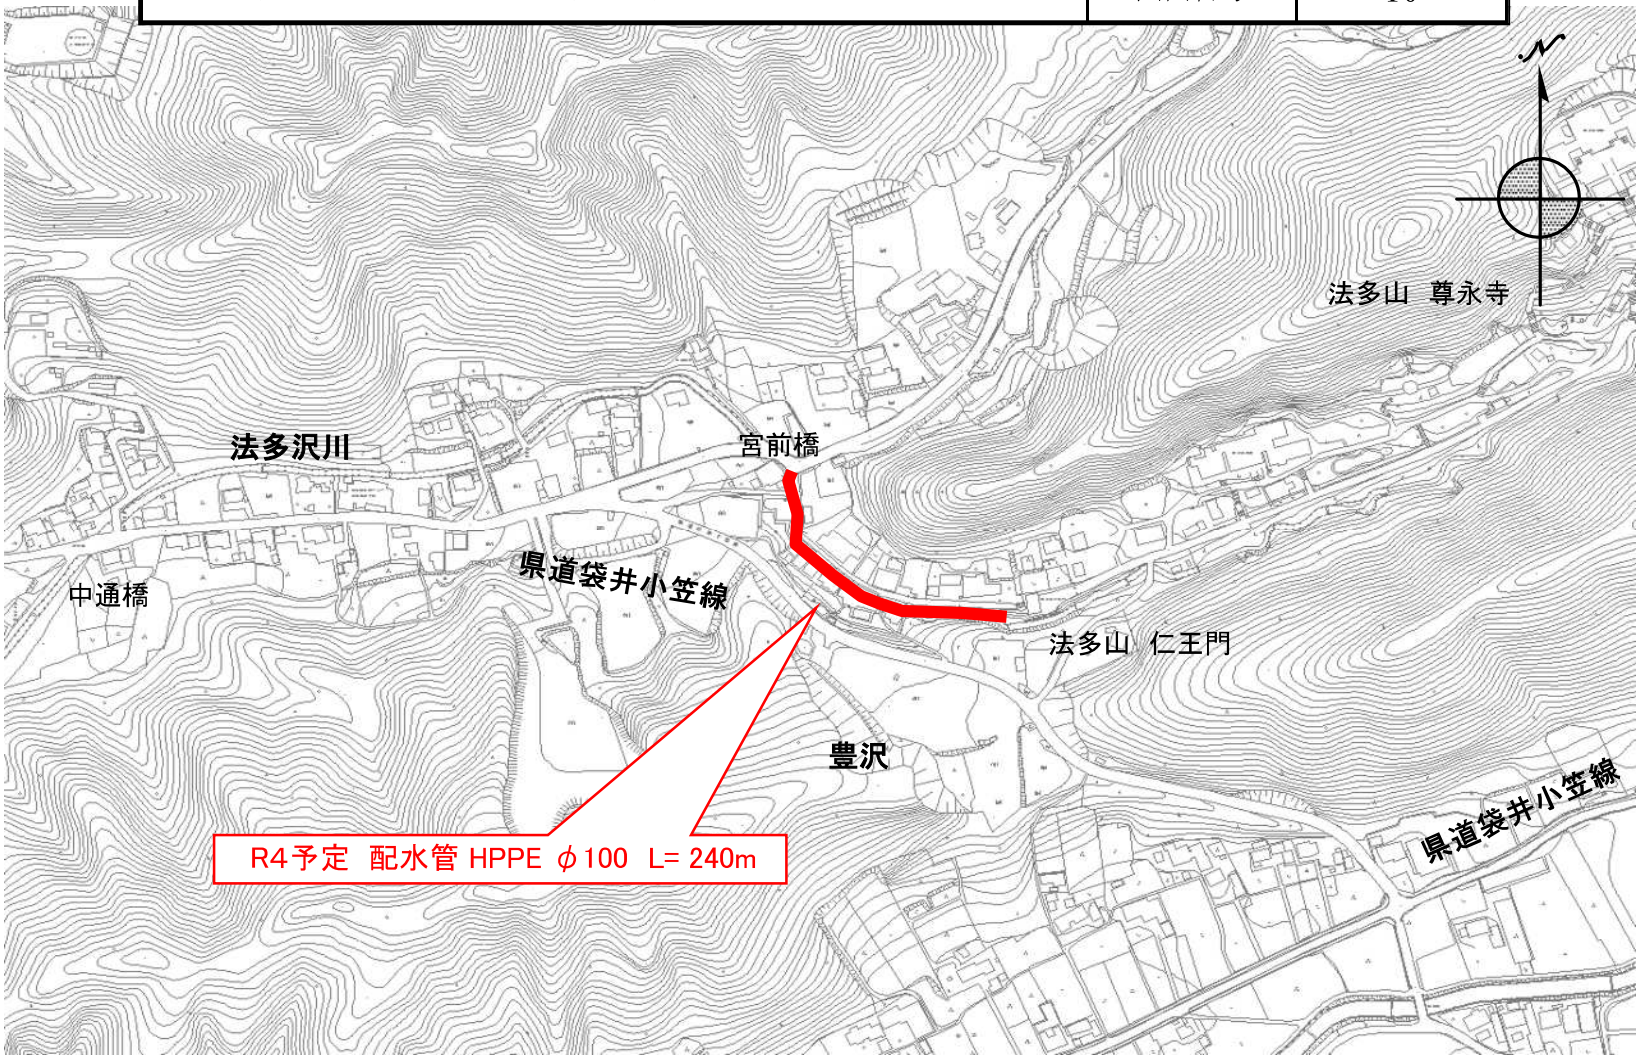

水道施設(ハコモノ)更新事業	図面番号	11

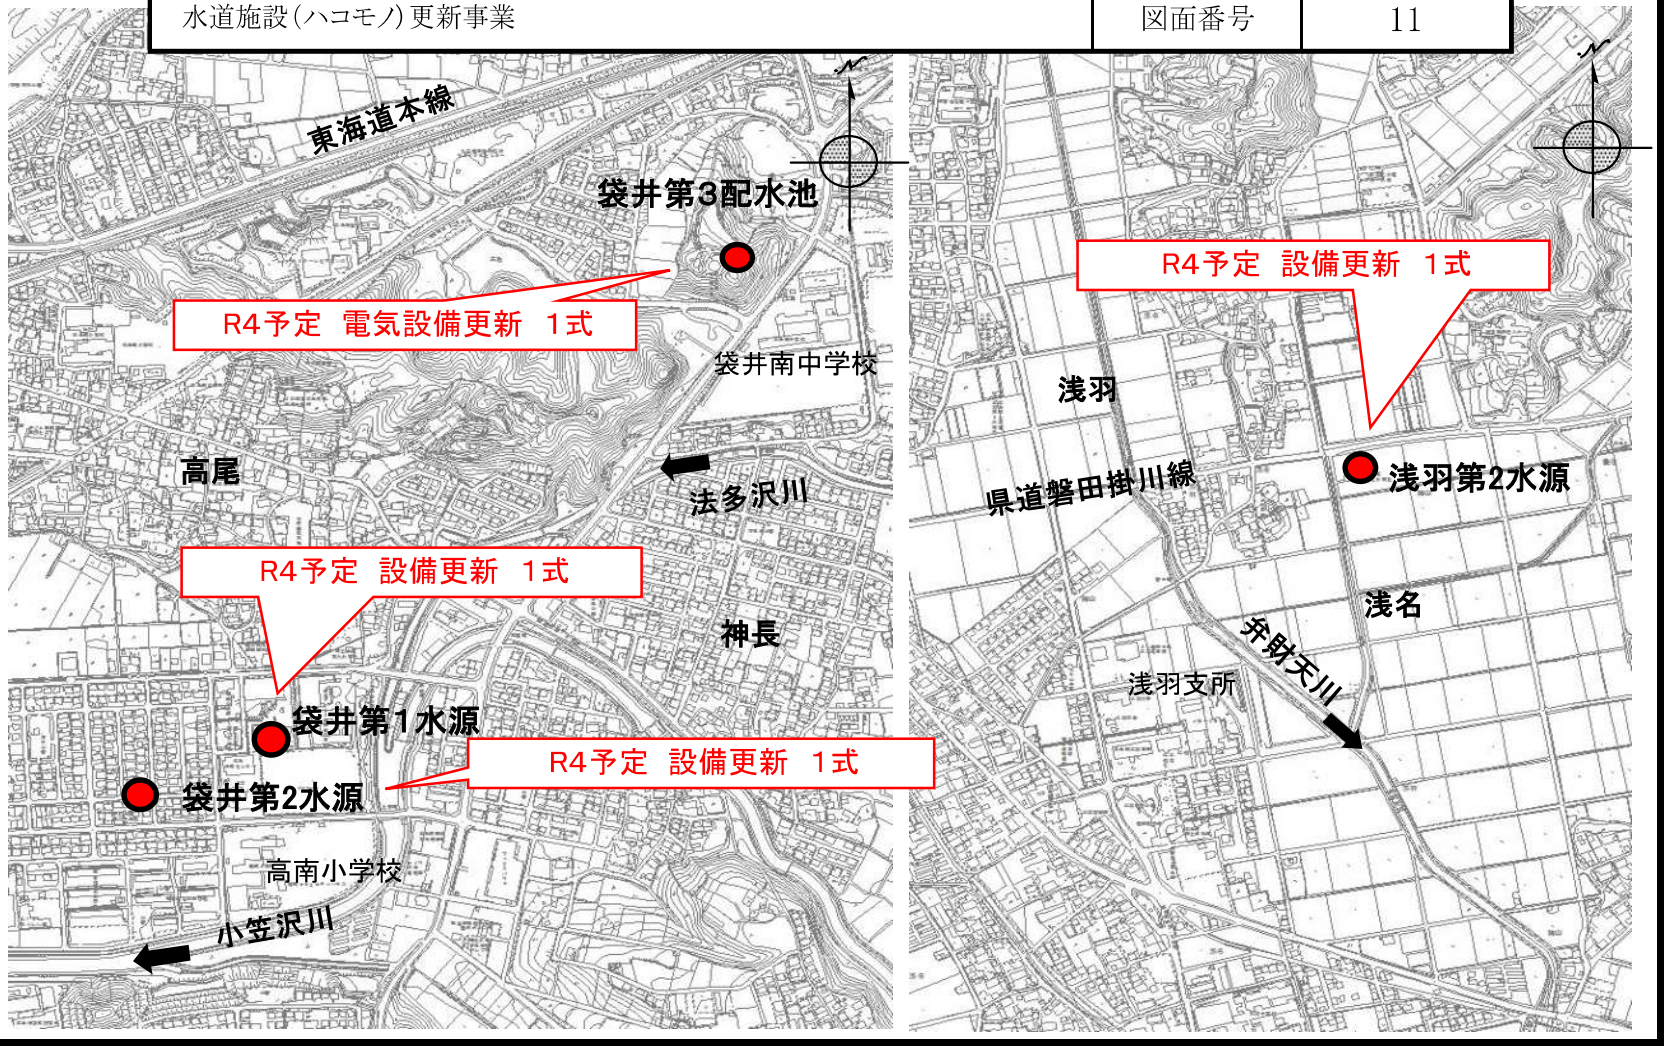

国・県・市道整備関連事業　市道大谷幕ケ谷線配水管布設替工事	図面番号	12

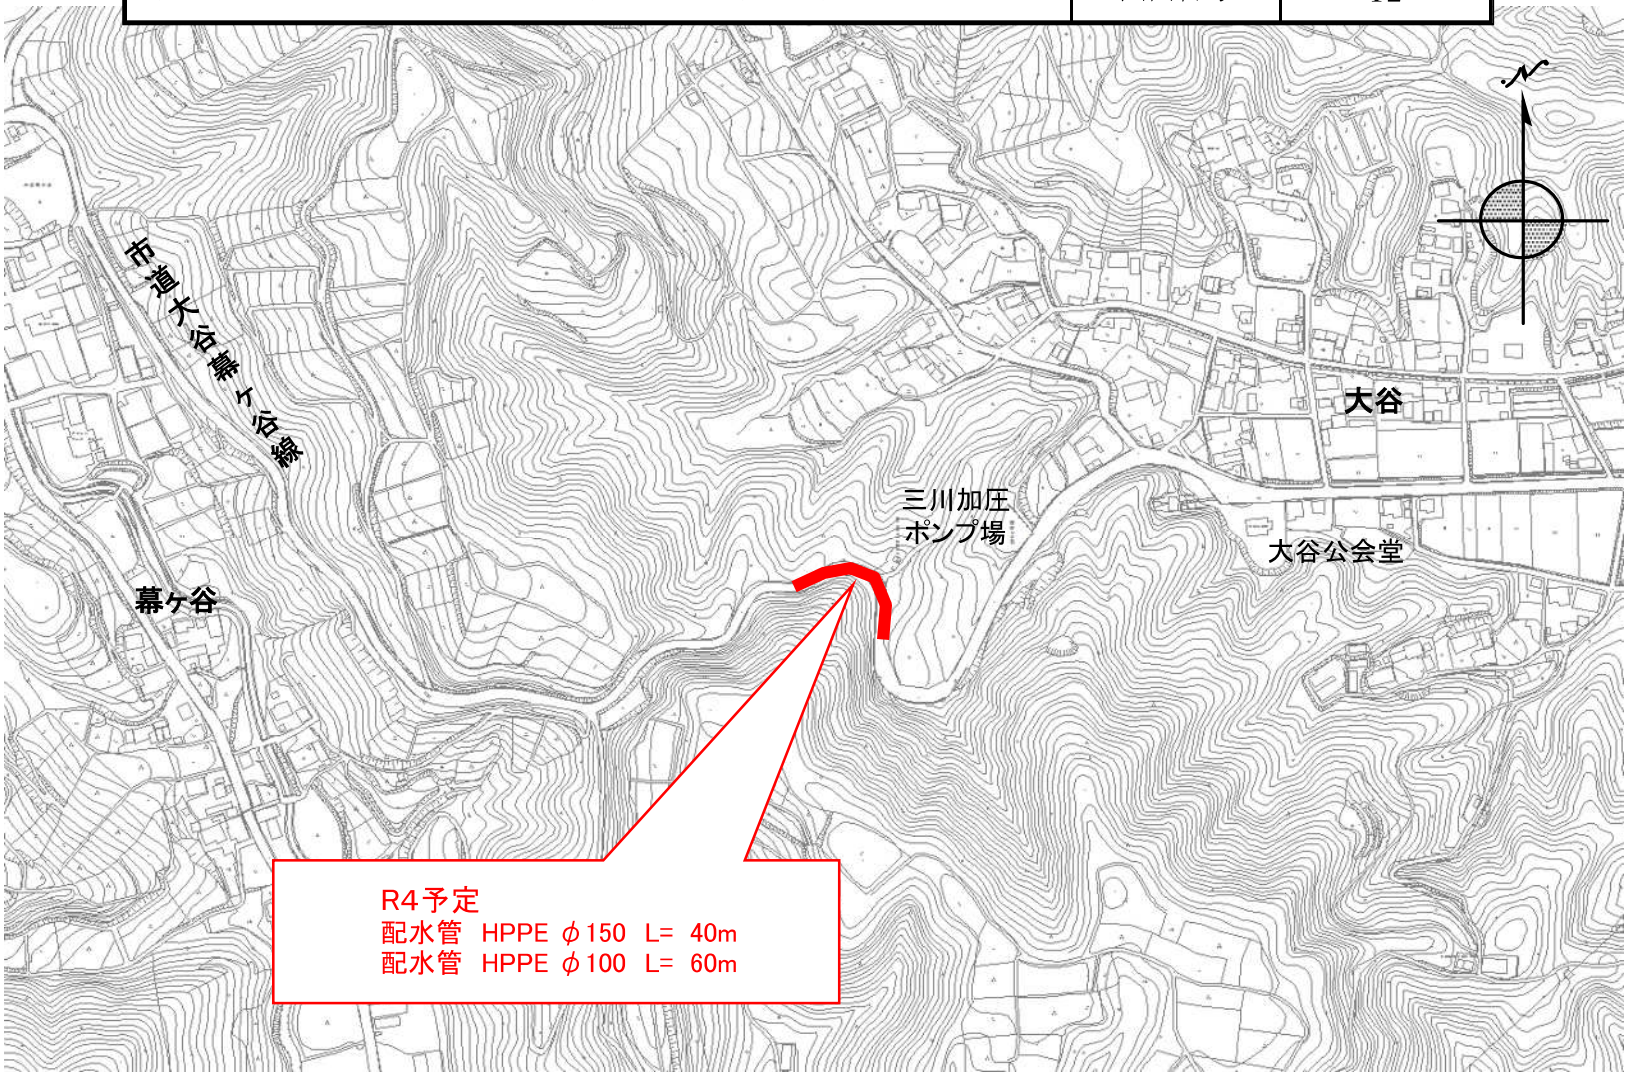

国・県・市道整備関連事業　市道見取10号線配水管布設替工事	図面番号	13

国・県・市道整備関連事業　市道村松西18号線配水管布設替工事	図面番号	14

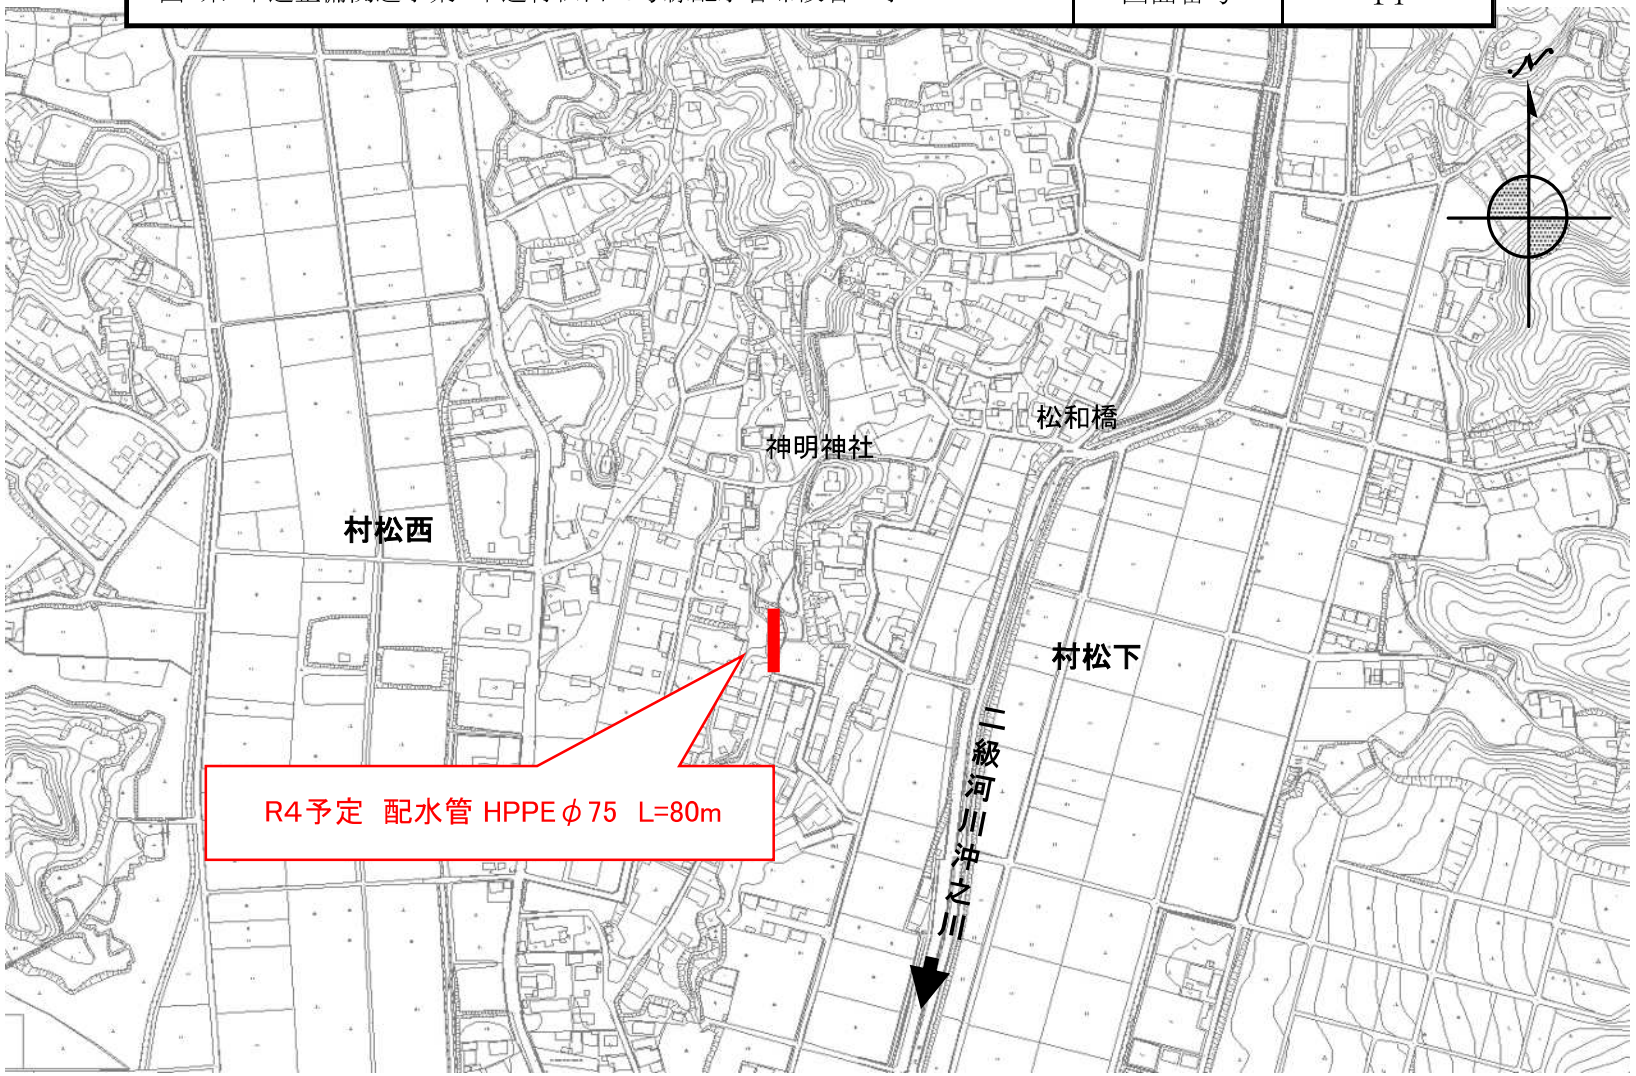

国・県・市道整備関連事業　市道太郎平新道国本線配水管布設替工事	図面番号	15

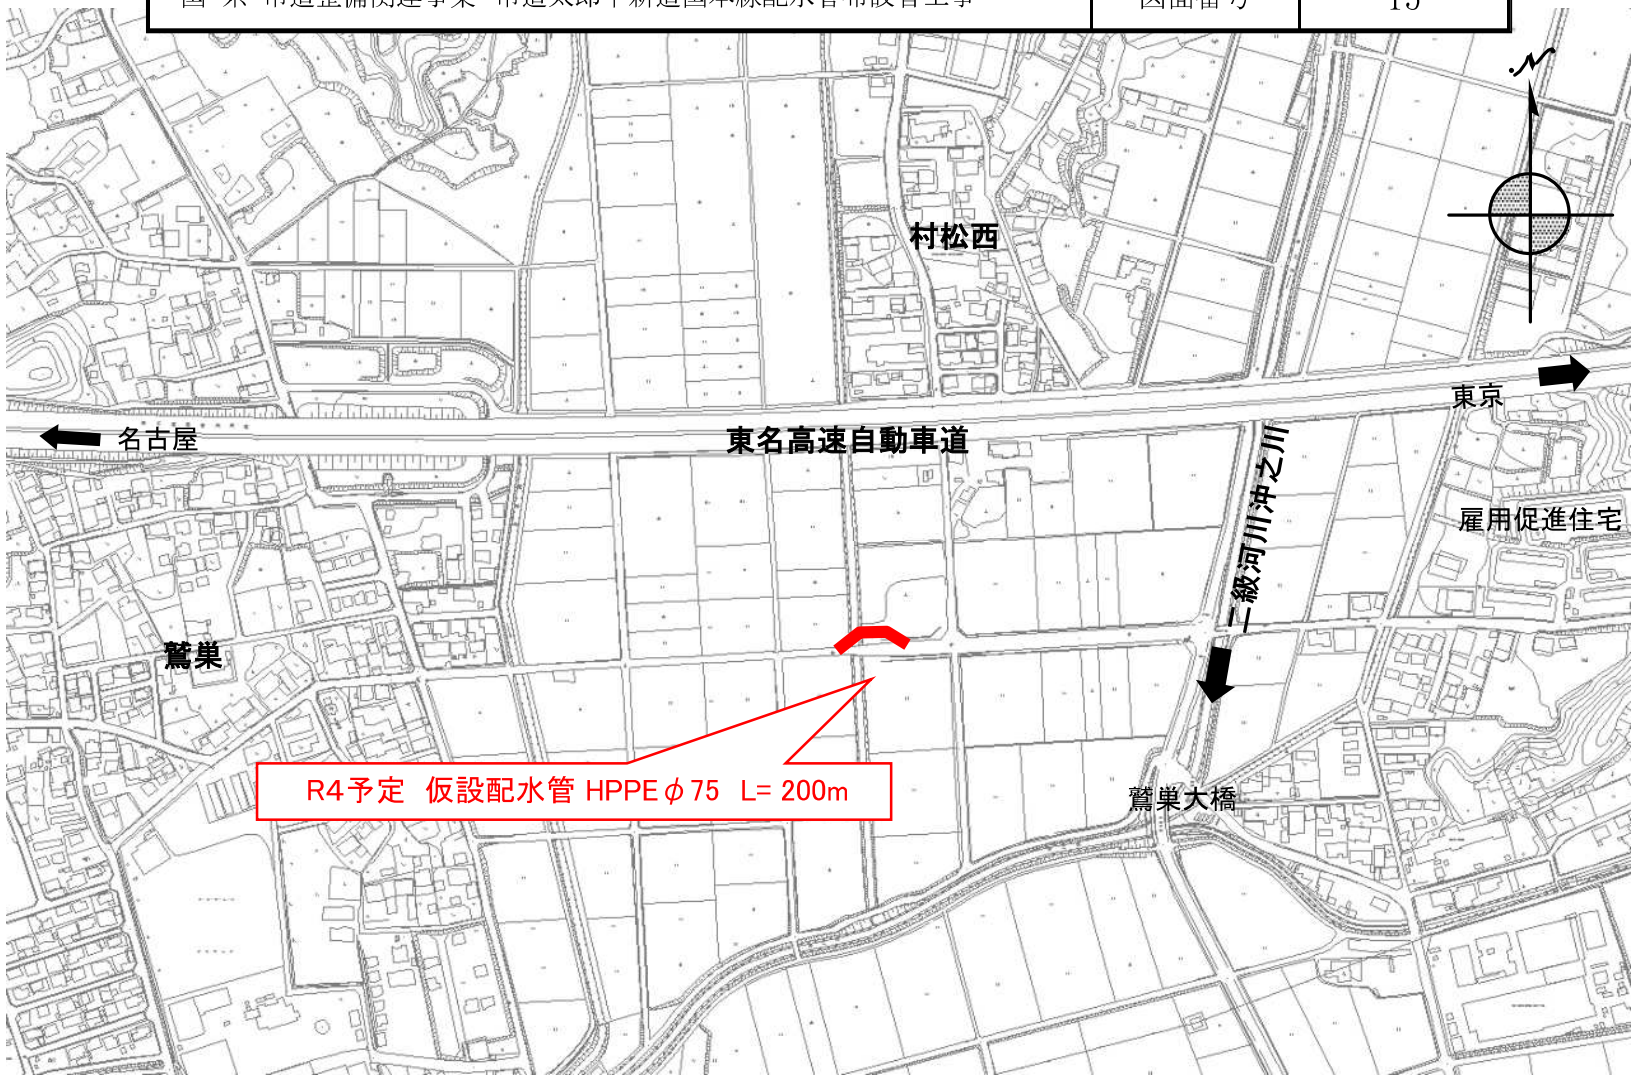

国・県・市道整備関連事業　市道上新池彦島線配水管布設替工事	図面番号	16

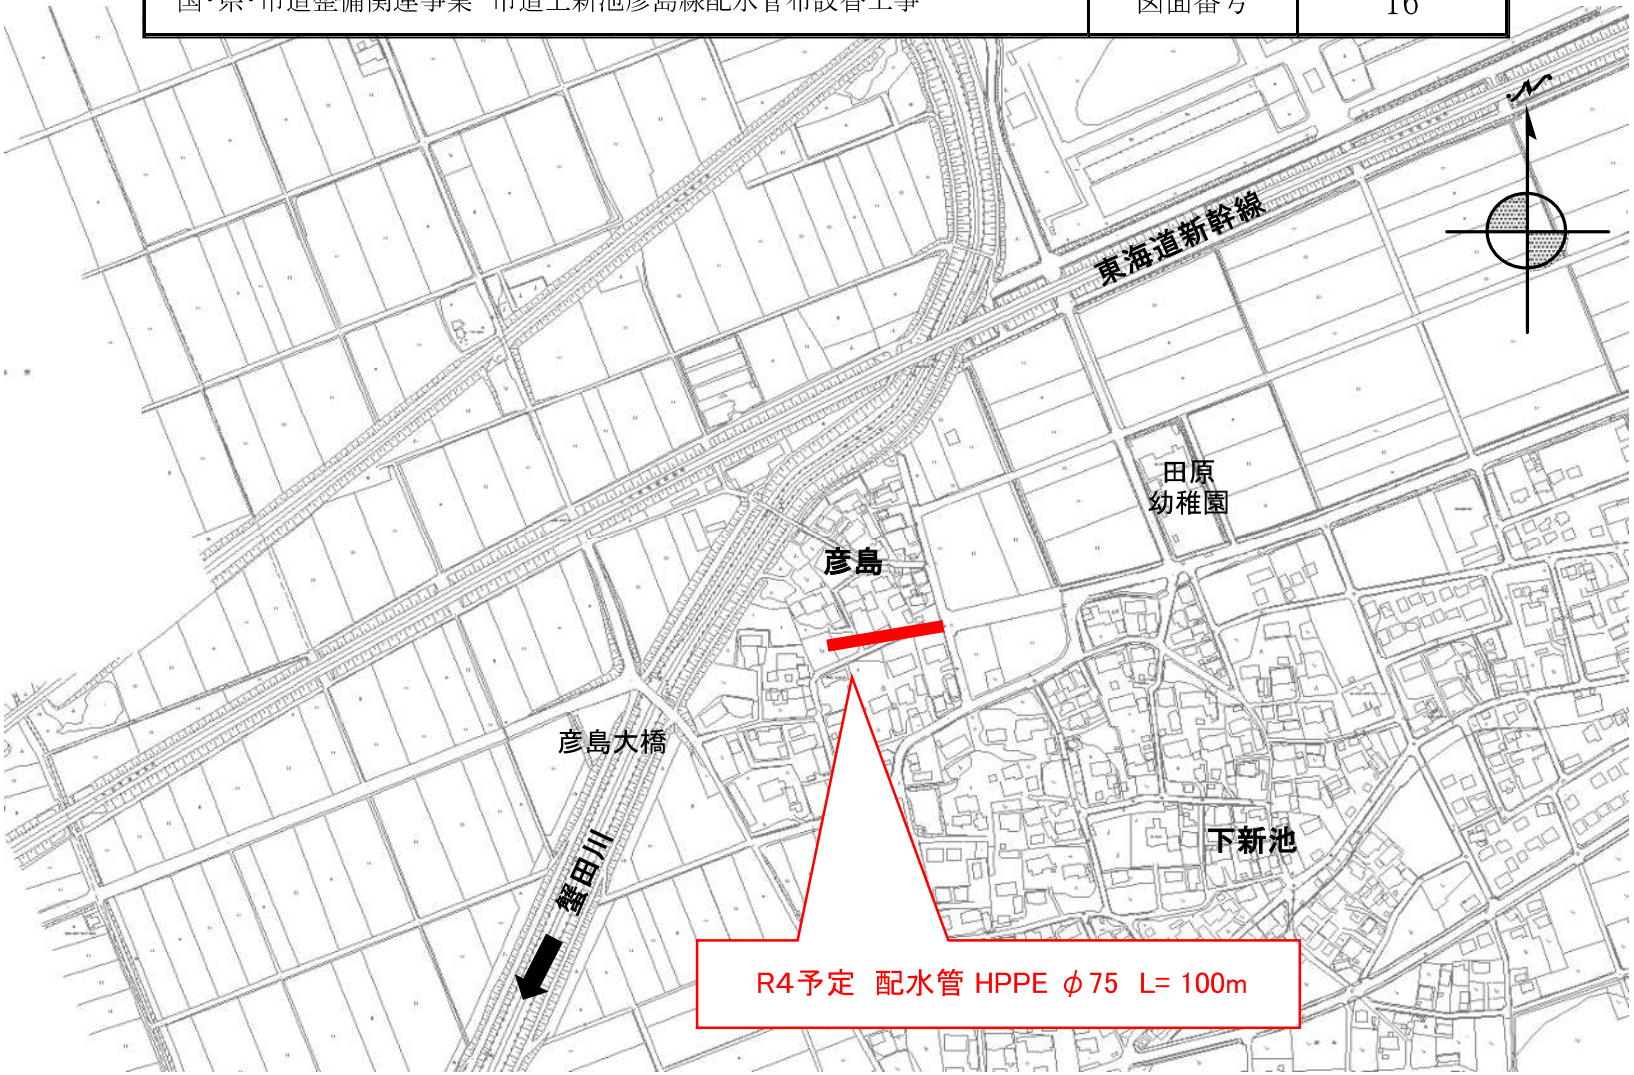

［下水道課］

下水道事業会計

1　下水道管路建設改良費

(1) 管渠築造事業（袋井処理区）　（図面番号　1）
［国庫補助事業・市単独］

工事	(債)袋井第１汚水幹線	Ｌ＝３６６ｍ
	袋井第１汚水幹線	Ｌ＝２０４ｍ
	山科地区	Ｌ＝２３０ｍ
	下山梨（平宇）地区	Ｌ＝４８０ｍ
	駅南地区（区画整理）	Ｌ＝２２０ｍ
	神長地区	Ｌ＝９８１ｍ
委託	神長地区実施設計	一式

計画期間　平成５～令和２２年度

(2) 管渠築造事業（浅羽処理区）　（図面番号　2）
［国庫補助事業・市単独］

工事	諸井地区	Ｌ＝１３７ｍ
	西同笠地区	Ｌ＝２４０ｍ
	中地区	Ｌ＝３１０ｍ

計画期間　平成８～令和２２年度

(3) 農業集落排水事業　（図面番号　3）
［国庫補助事業］

工事　大日マンホールポンプ更新工事Ｎ＝５個所

2　処理場建設改良費

(1) 袋井浄化センター整備事業　（図面番号　4）
［国庫補助事業］

工事	回転制御装置他工事	一式
委託	水処理施設増設工事委託(自家発電)	一式
	中央監視更新工事委託	一式
	計装設備更新工事委託	一式
	汚水ポンプ増設工事委託	一式
	重力濃縮槽他増設工事委託	一式
	脱水機増設他工事委託	一式
	沈砂池ポンプ棟他耐震工事委託	一式
	管廊耐震化実施設計業務委託	一式
	汚泥処理棟耐震工事委託	一式
	負荷設備・計装設備更新工事委託	一式

計画期間　平成７～令和５年度

(2) アクアパークあさば整備事業　（図面番号　5）
［国庫補助事業］

工事	回転制御装置他工事	一式
委託	脱水機増設他工事委託	一式

計画期間　平成１０～令和５年度

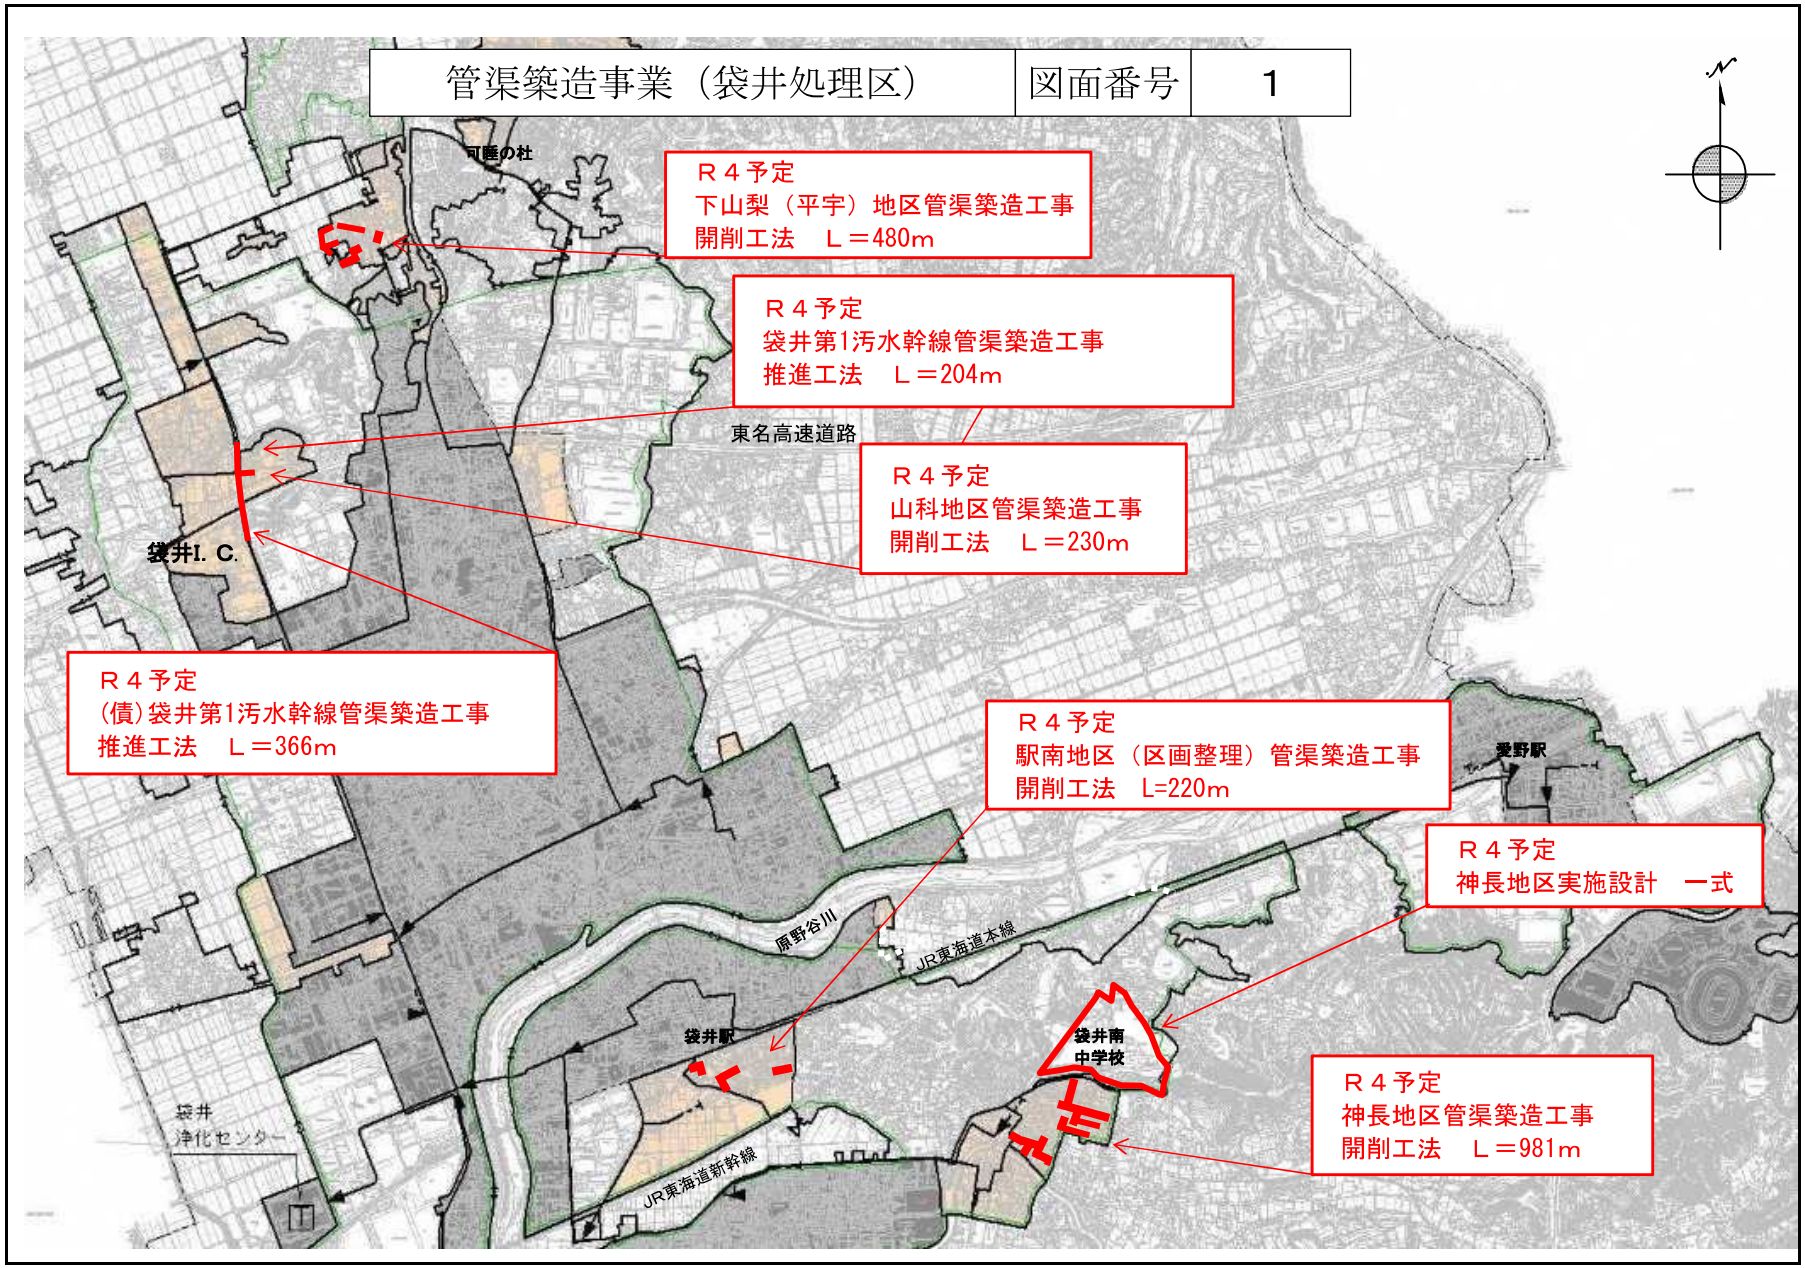
管渠築造事業（袋井処理区）
図面番号
1
可睡の杜
Ｒ４予定
下山梨（平宇）地区管渠築造工事
開削工法　Ｌ＝480m
Ｒ４予定
袋井第1汚水幹線管渠築造工事
推進工法　Ｌ＝204m
東名高速道路
Ｒ４予定
山科地区管渠築造工事
開削工法　Ｌ＝230m
袋井I. C.
Ｒ４予定
(債)袋井第1汚水幹線管渠築造工事
推進工法　Ｌ＝366m
Ｒ４予定
駅南地区（区画整理）管渠築造工事
開削工法　L=220m
愛野駅
Ｒ４予定
神長地区実施設計　一式
原野谷川
JR東海道本線
袋井駅
袋井南
中学校
袋井
浄化センター
JR東海道新幹線
Ｒ４予定
神長地区管渠築造工事
開削工法　Ｌ＝981m

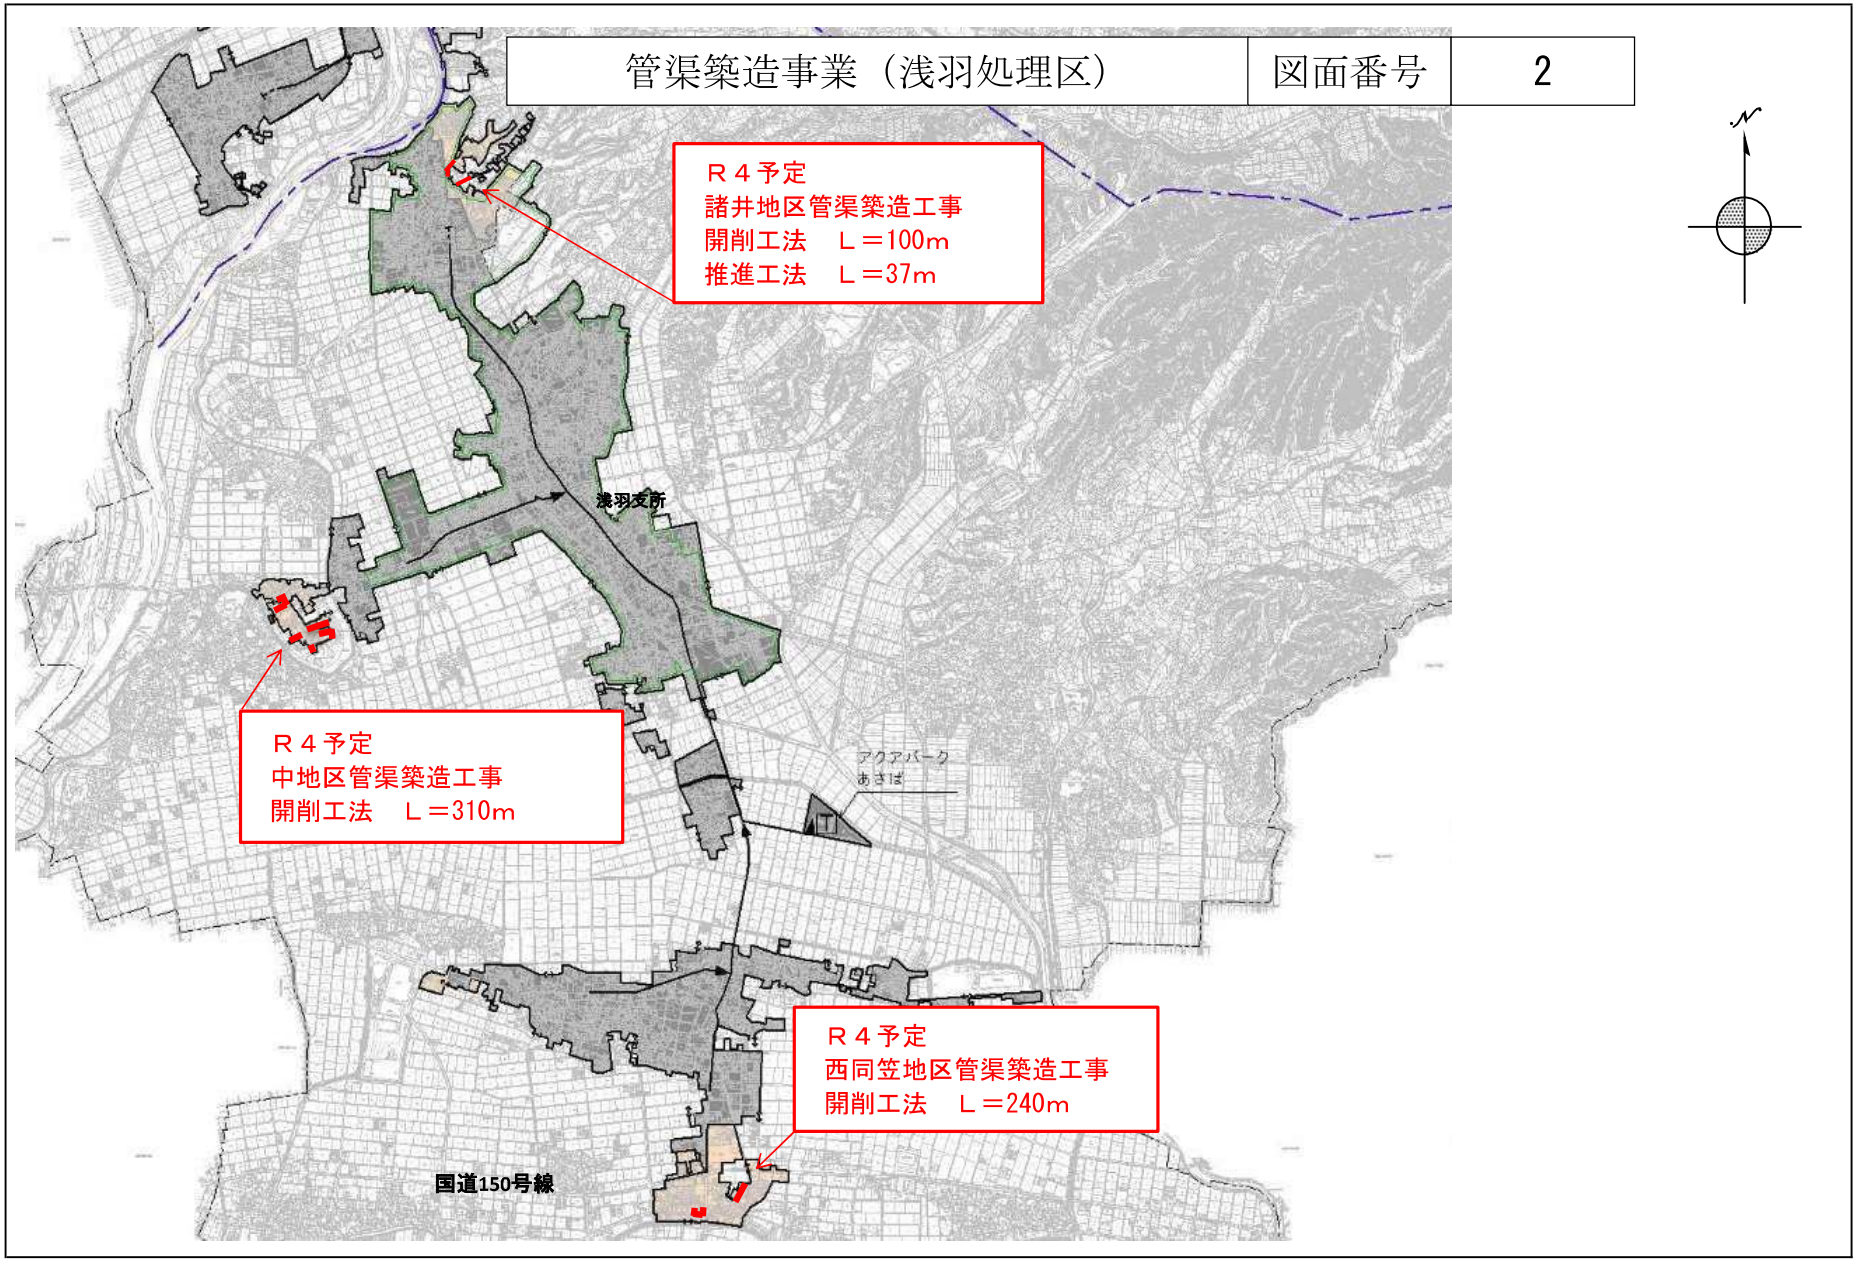
管渠築造事業（浅羽処理区）
図面番号
2
Ｒ４予定
諸井地区管渠築造工事
開削工法　Ｌ＝100m
推進工法　Ｌ＝37m
浅羽支所
Ｒ４予定
中地区管渠築造工事
開削工法　Ｌ＝310m
アクアパーク
あさば
Ｒ４予定
西同笠地区管渠築造工事
開削工法　Ｌ＝240m
国道150号線

農業集落排水事業	図面番号	3

袋井浄化センター整備事業	図面番号	4

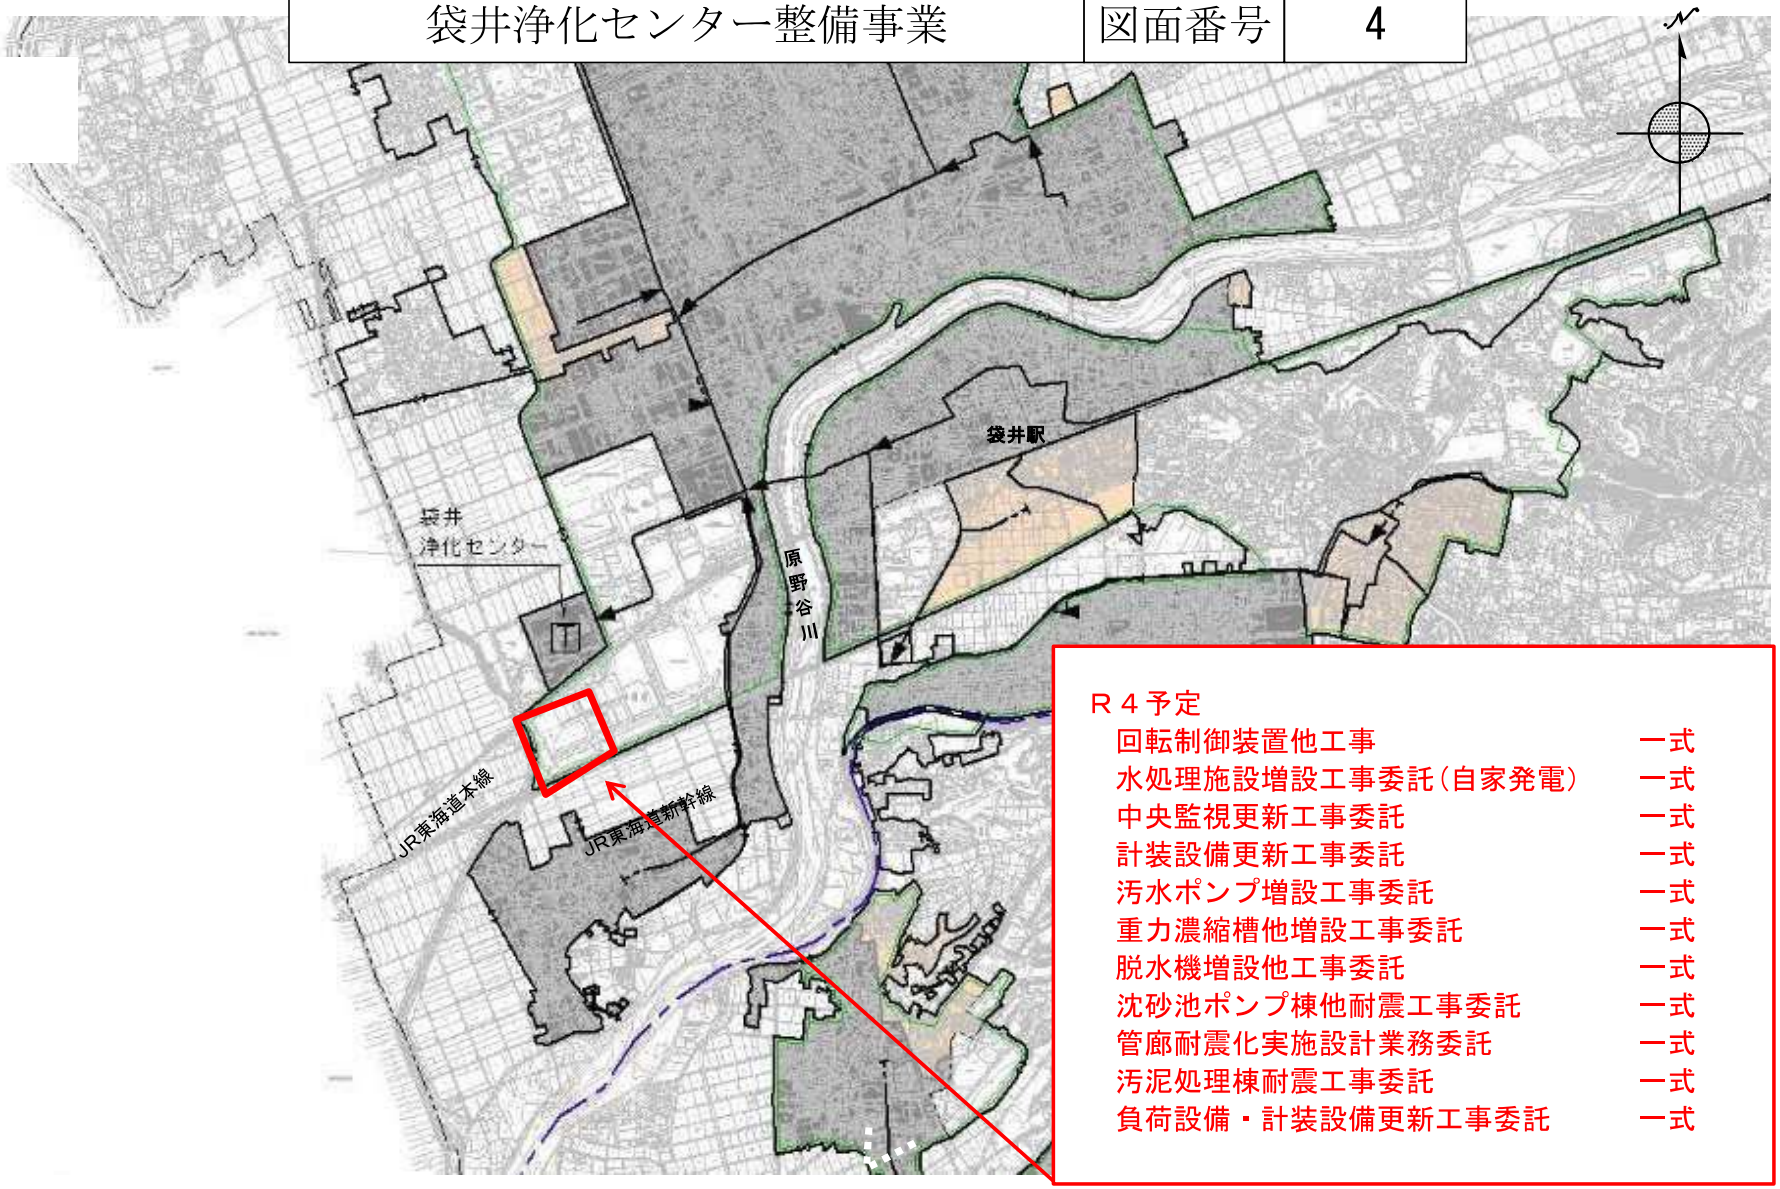

Ｒ４予定

回転制御装置他工事	一式
水処理施設増設工事委託（自家発電）	一式
中央監視更新工事委託	一式
計装設備更新工事委託	一式
汚水ポンプ増設工事委託	一式
重力濃縮槽他増設工事委託	一式
脱水機増設他工事委託	一式
沈砂池ポンプ棟他耐震工事委託	一式
管廊耐震化実施設計業務委託	一式
汚泥処理棟耐震工事委託	一式
負荷設備・計装設備更新工事委託	一式
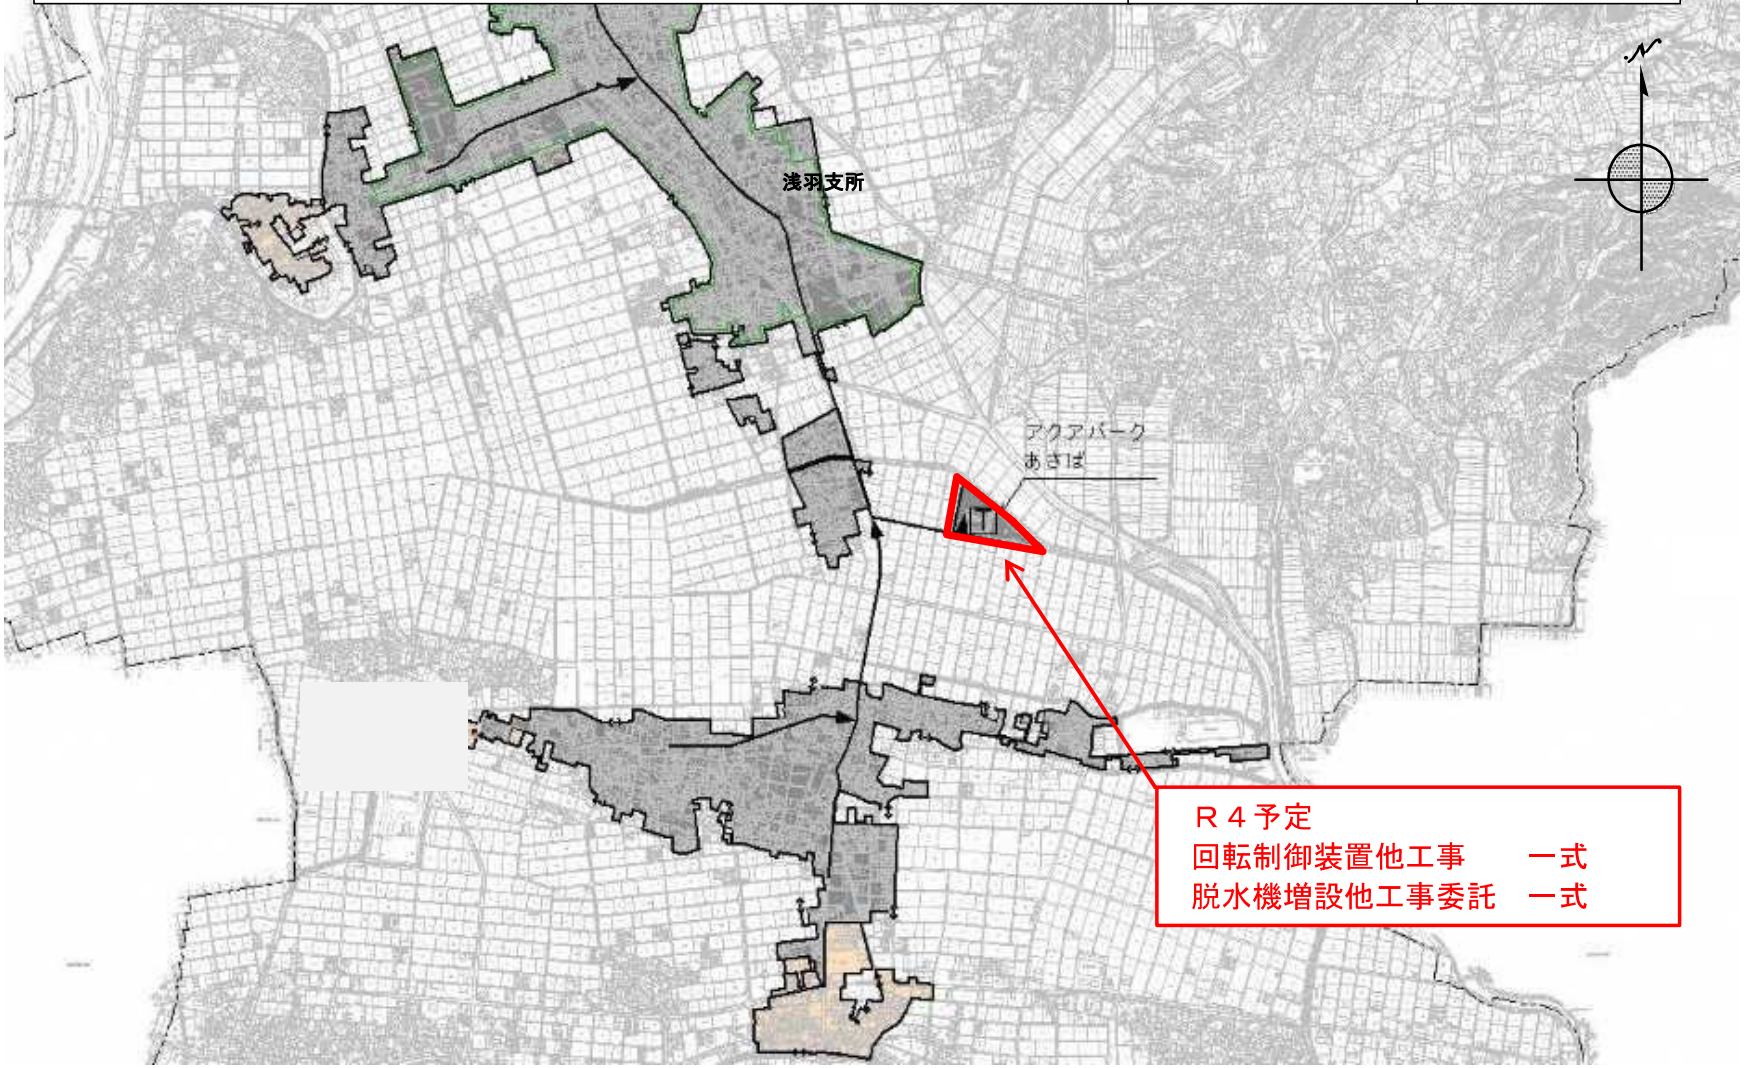
アクアパークあさば整備事業	図面番号	5