

[都市整備課]

1 道路新設改良費

(1)幹線道路整備事業
市道掛之上祢宜弥線（河川工区）
[社会資本整備総合交付金事業]

委託 調査設計 一式
工事 河川改良工 一式
補償 工作物外 一式

計画期間 令和2年度～

(図面番号 1)

(2)幹線道路整備事業
市道東同笠油山線（第二工区）
[社会資本整備総合交付金事業]

工事 歩道改築 L = 230m

計画期間 平成16年度～令和9年度

(図面番号 2)

(3)幹線道路整備事業
市道柳原彦島線（第二工区）
[社会資本整備総合交付金事業]

委託 測量設計外 一式
工事 改築 一式
用地 宅地外 一式
補償 建物外 一式

計画期間 平成21年度～

(図面番号 3)

(4)幹線道路整備事業
市道太郎平新道国本線（冠水対策）
[社会資本整備総合交付金事業]

工事 改築 L = 230m
補償 工作物 一式

計画期間 平成22年度～令和7年度

(図面番号 4)

(5)幹線道路整備事業
市道大谷幕ヶ谷線
[社会資本整備総合交付金事業]

委託 調査設計 一式
工事 改築 L = 40m

計画期間 平成24年度～令和9年度

(図面番号 5)

(6)幹線道路整備事業
市道小山鷺巣線

委託 測量設計外 一式

計画期間 令和5年度～

(図面番号 6)

(7)生活道路整備事業
[社会資本整備総合交付金事業2路線]

市道太郎平新道久努西線ほか5路線
委託 測量調査 一式
工事 改築 一式
補償 工作物 一式

計画期間 平成21年度～

(図面番号 7)

(8) 生活道路整備事業
中遠クリーンセンター関連事業
[社会資本整備総合交付金事業 1路線]

市道西区1号線ほか3路線
委託 測量調査 一式
工事 改築 一式
用地 畑 一式
補償 工作物外 一式

計画期間 平成18年度～

(9) 生活道路整備事業
みつかわ夢の丘公園関連事業

市道見取36号線・37号線
工事 排水工 一式
用地 山林外 一式
補償 工作物外 一式

計画期間 平成24年度～

(10) 生活道路整備事業
地区計画等まちづくり関連事業

市道湊中新田線（生活道路）
委託 測量調査 一式
工事 排水工 一式
用地 宅地 一式
補償 工作物 一式

計画期間 令和4年度～

(図面番号 8)

(11) 道路橋梁維持管理事業
市道大谷幕ヶ谷線

(図面番号 11)

工事 規制表示板設備連動雨量計 N=1基

計画期間 令和6年度～令和7年度

2 街路事業費

(1) 都市計画道路田端宝野線新設事業

(図面番号 12)

負担金 県街路整備事業負担金 一式
(施工延長 L=731.4m
道路新設、用地買収、移転補償)

計画期間 平成24年度～令和8年度

(2) 袋井市大門沿道整備土地区画整理事業
[県費補助事業]

(図面番号 13)

調査 埋蔵文化財調査 一式
(需用・役務・使用賃借)
役務 境界杭設置手数料 一式
委託 調査設計 一式
工事 区画道路築造 L=75m
造成工(擁壁工) L=36m
取合道路整備 L=50m
用地 用地買収 A=392m²
補償 建物工作物等 2件
清算金交付 一式

計画期間 令和3年度～令和8年度

(3) 街路整備事業

(図面番号 14)

(都)川井徳光線
委託 予備設計、路線測量、整備手法の検討
(施工延長 L=500m、W=12.0m)

計画期間 令和7年度～

3 土地区画整理費


(1) 袋井駅南都市拠点土地区画整理事業 (図面番号 15)
[社会資本整備総合交付金事業]

補助金 袋井駅南都市拠点土地区画整理事業組合補助金
負担金 袋井駅南都市拠点土地区画整理事業負担金
(施行面積 A=8.7ha
移転補償、道路築造、埋蔵文化財調査等)

計画期間 平成27年度～令和10年度

幹線道路整備事業


図面番号 1

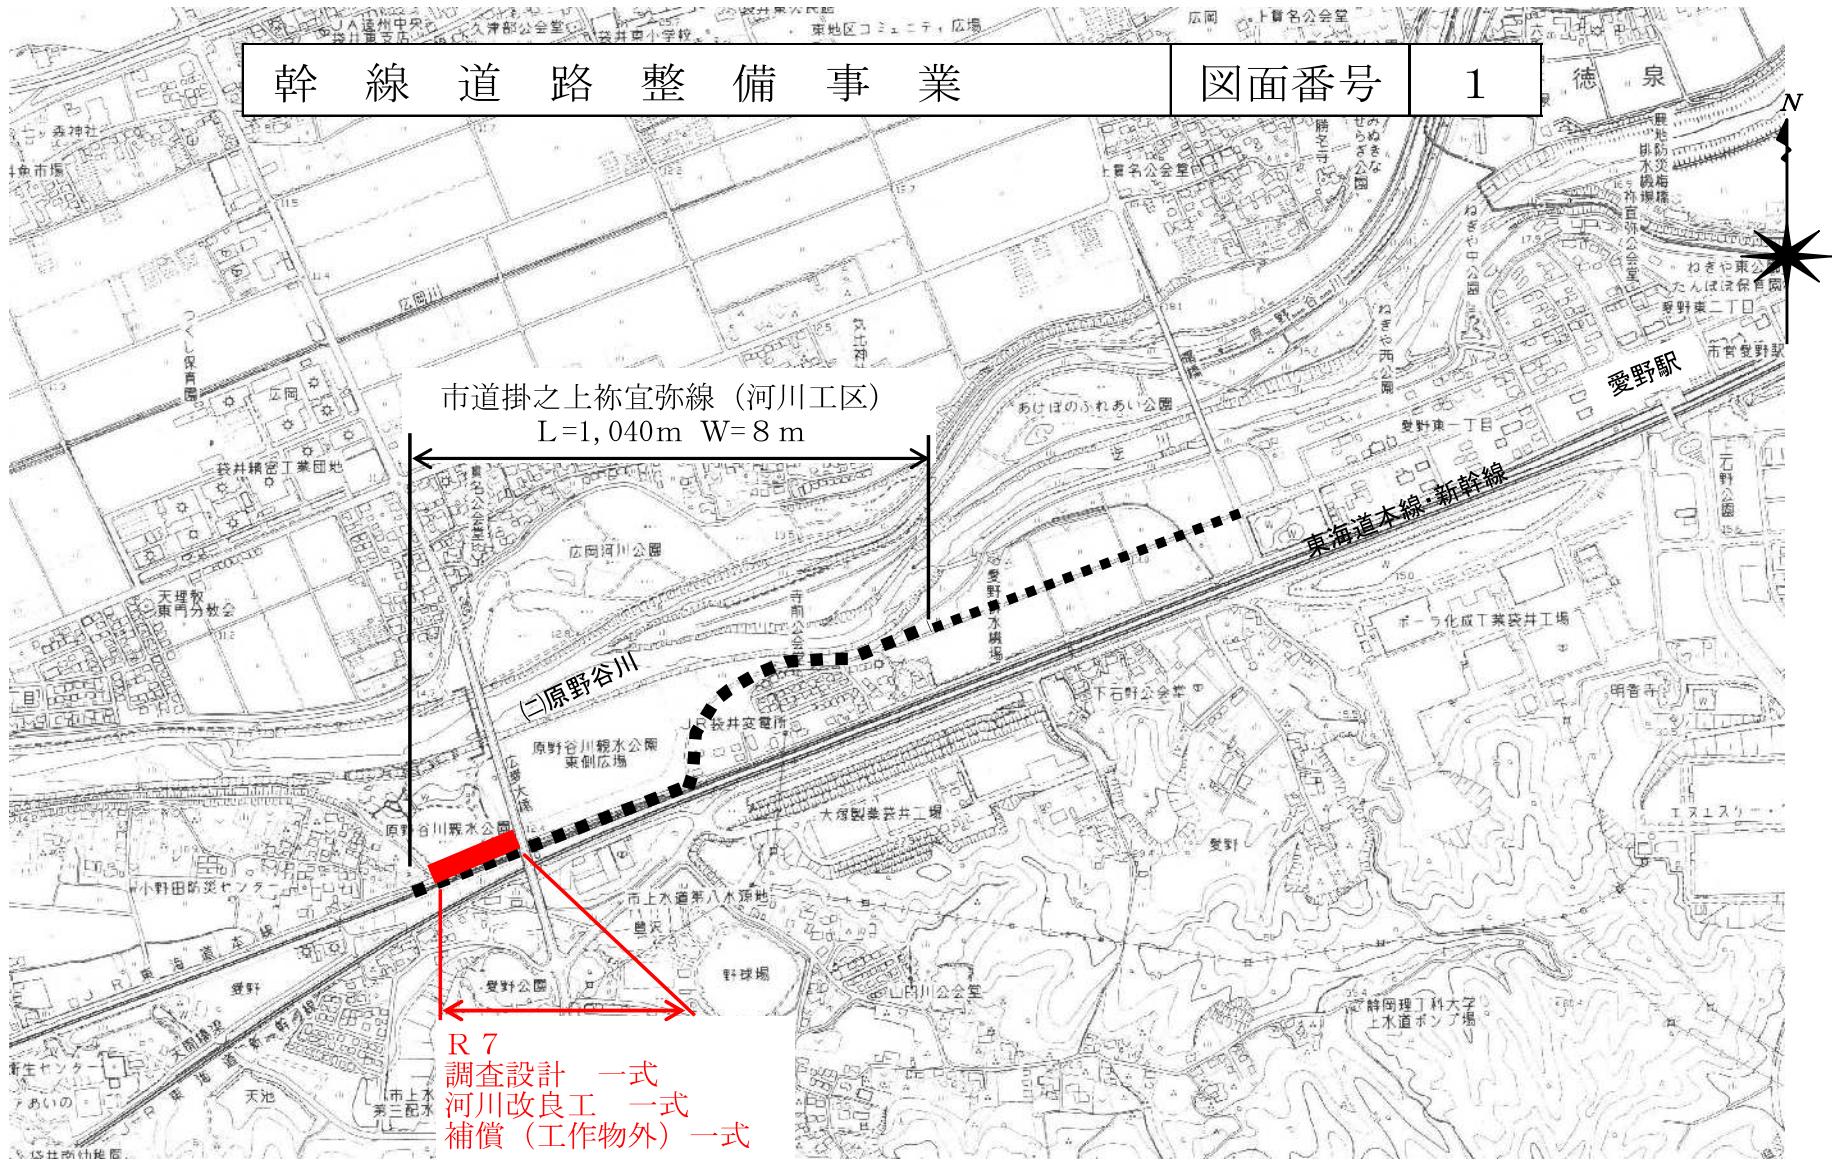

幹 線 道 路 整 備 事 業

図面番号

2

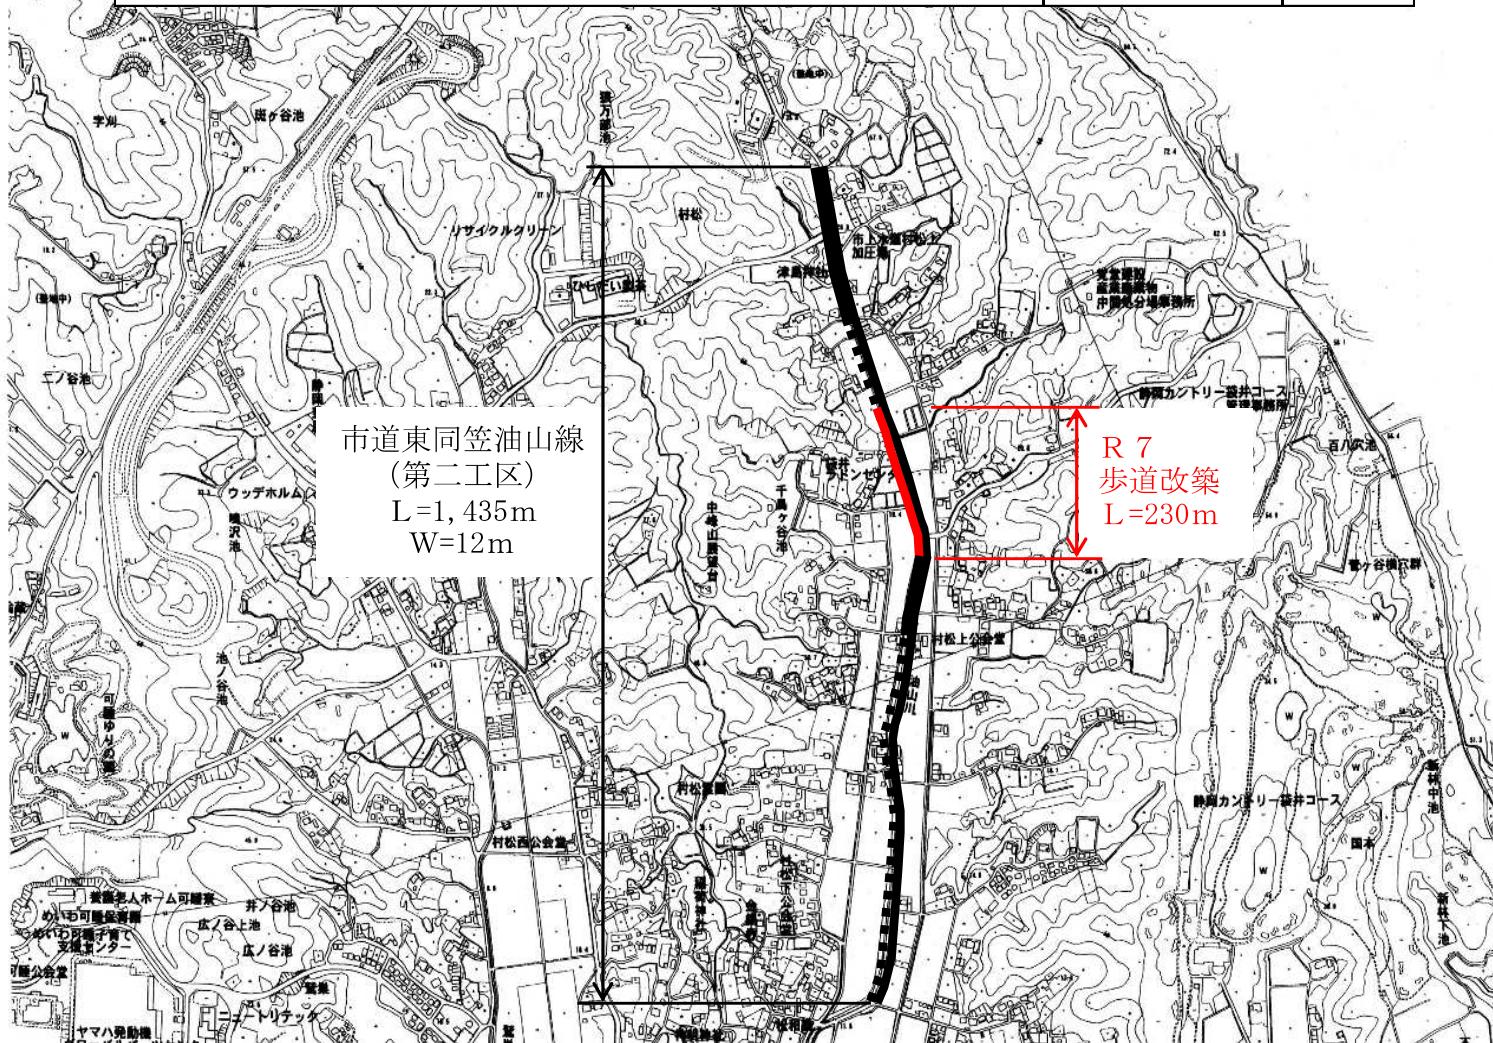

幹 線 道 路 整 備 事 業

図面番号

3


市道柳原彦島線(第二工区)
L=530m W=16m

L = 530m W = 16m

R 7 地 債 殘 量 設計外 改築 (宅地外) (建物外) 一式 一式 一式 一式

幹 線 道 路 整 備 事 業


図面番号 4

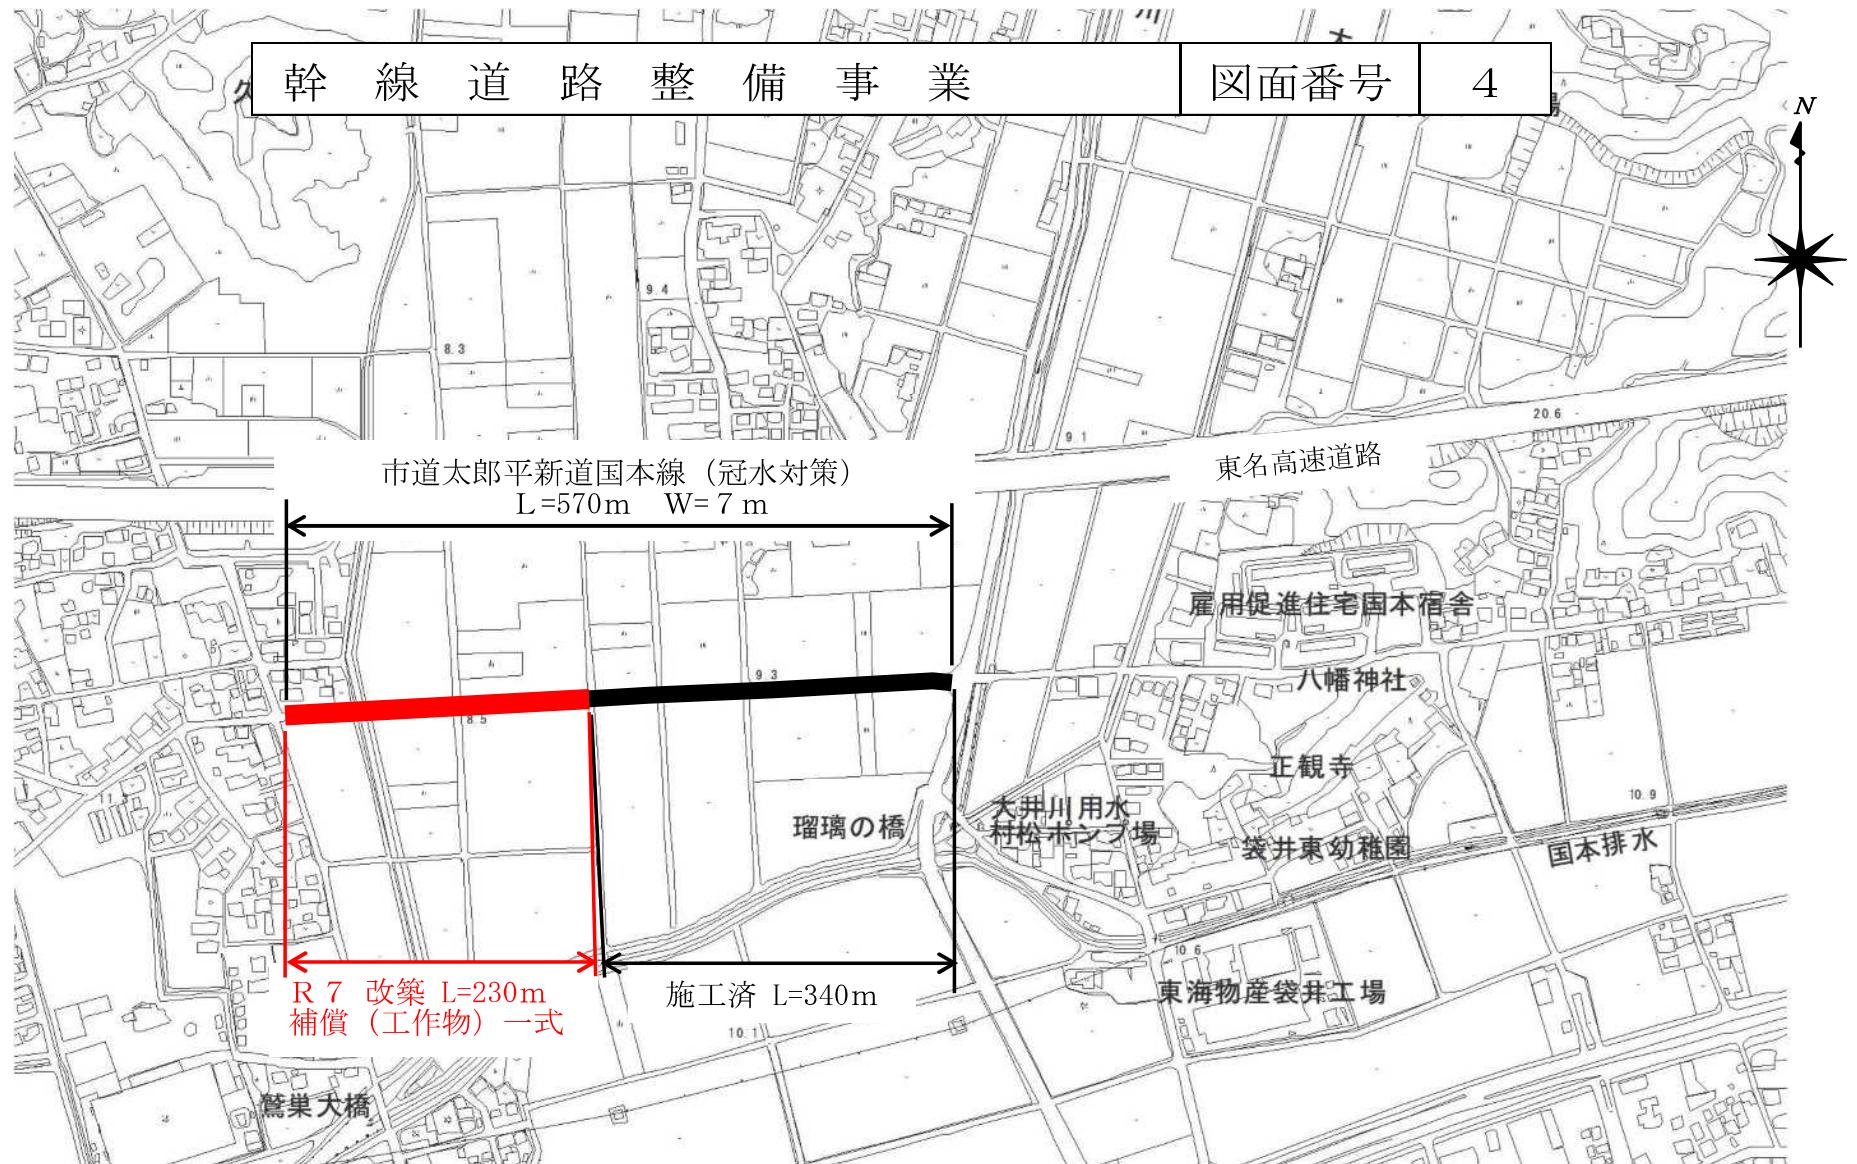

幹 線 道 路 整 備 事 業

図面番号


5

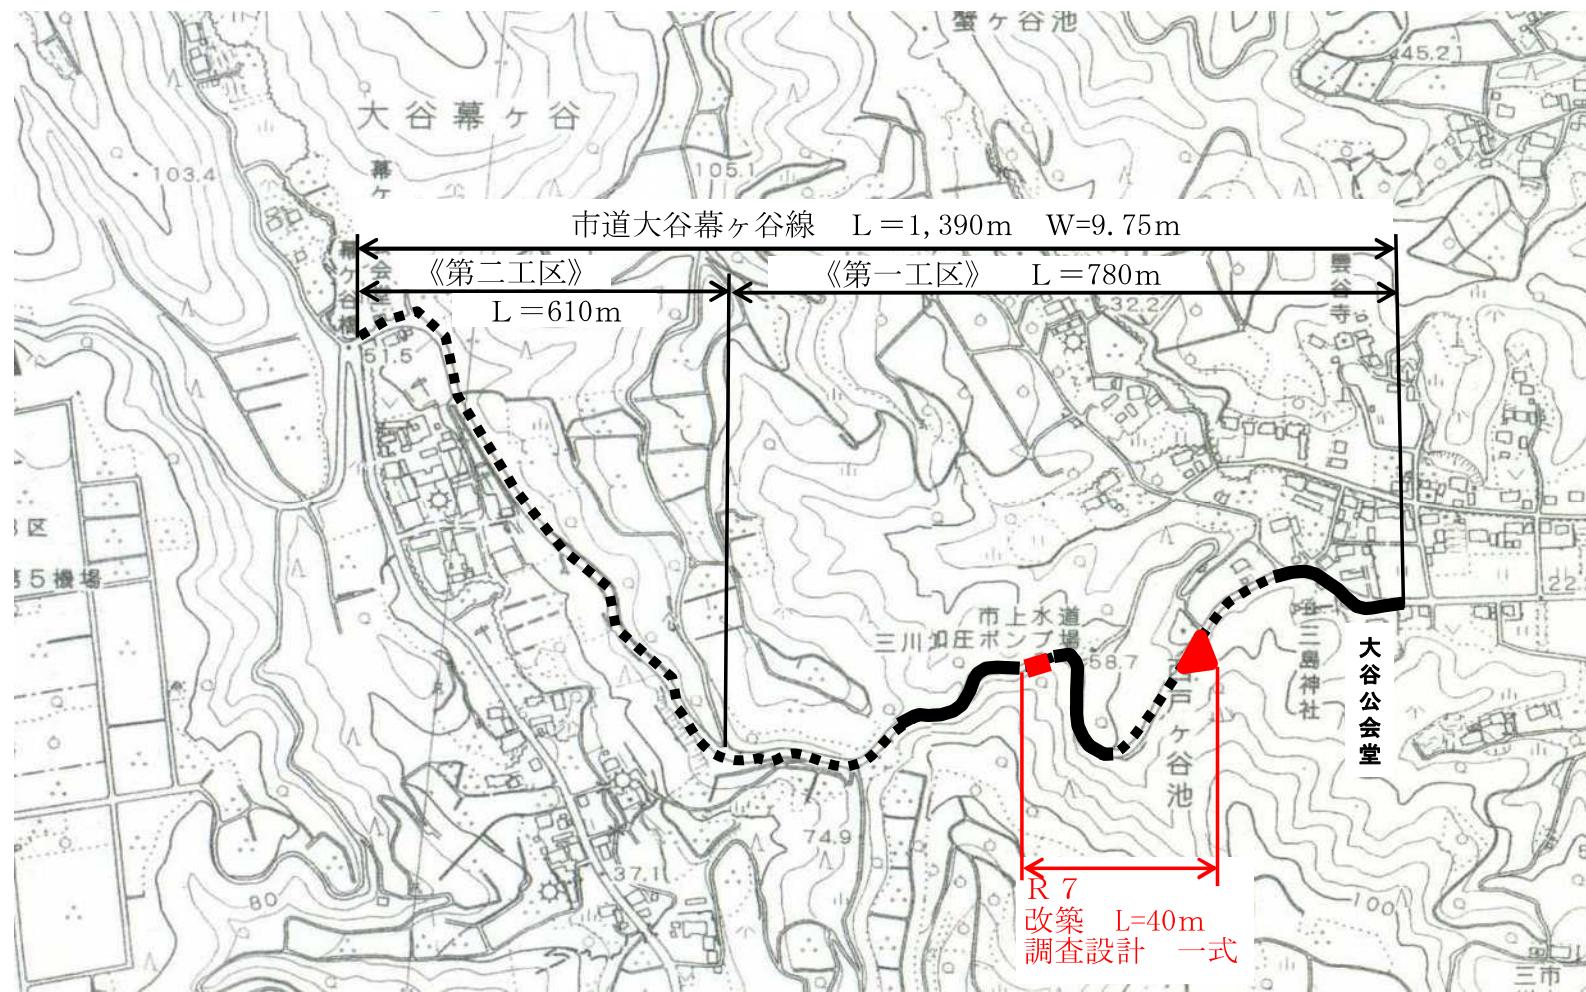

幹 線 道 路 整 備 事 業

図面番号


6

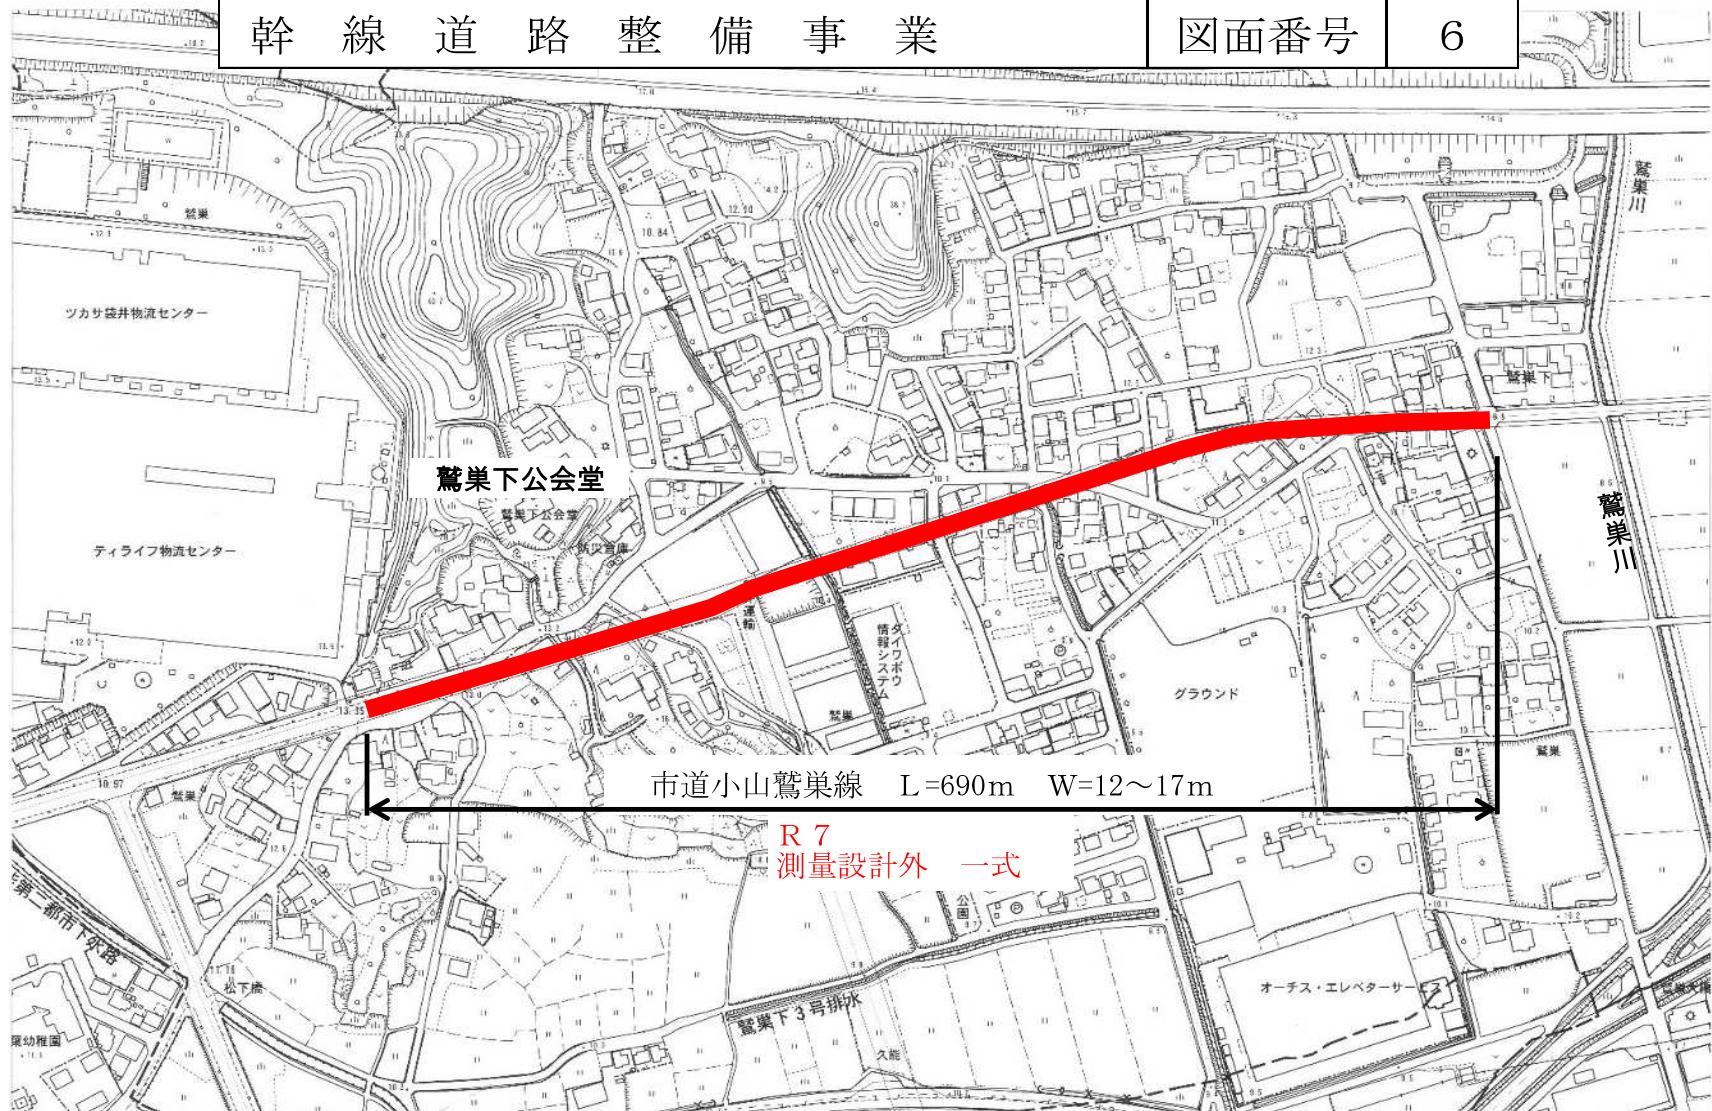

生 活 道 路 整 備 事 業

図面番号


7

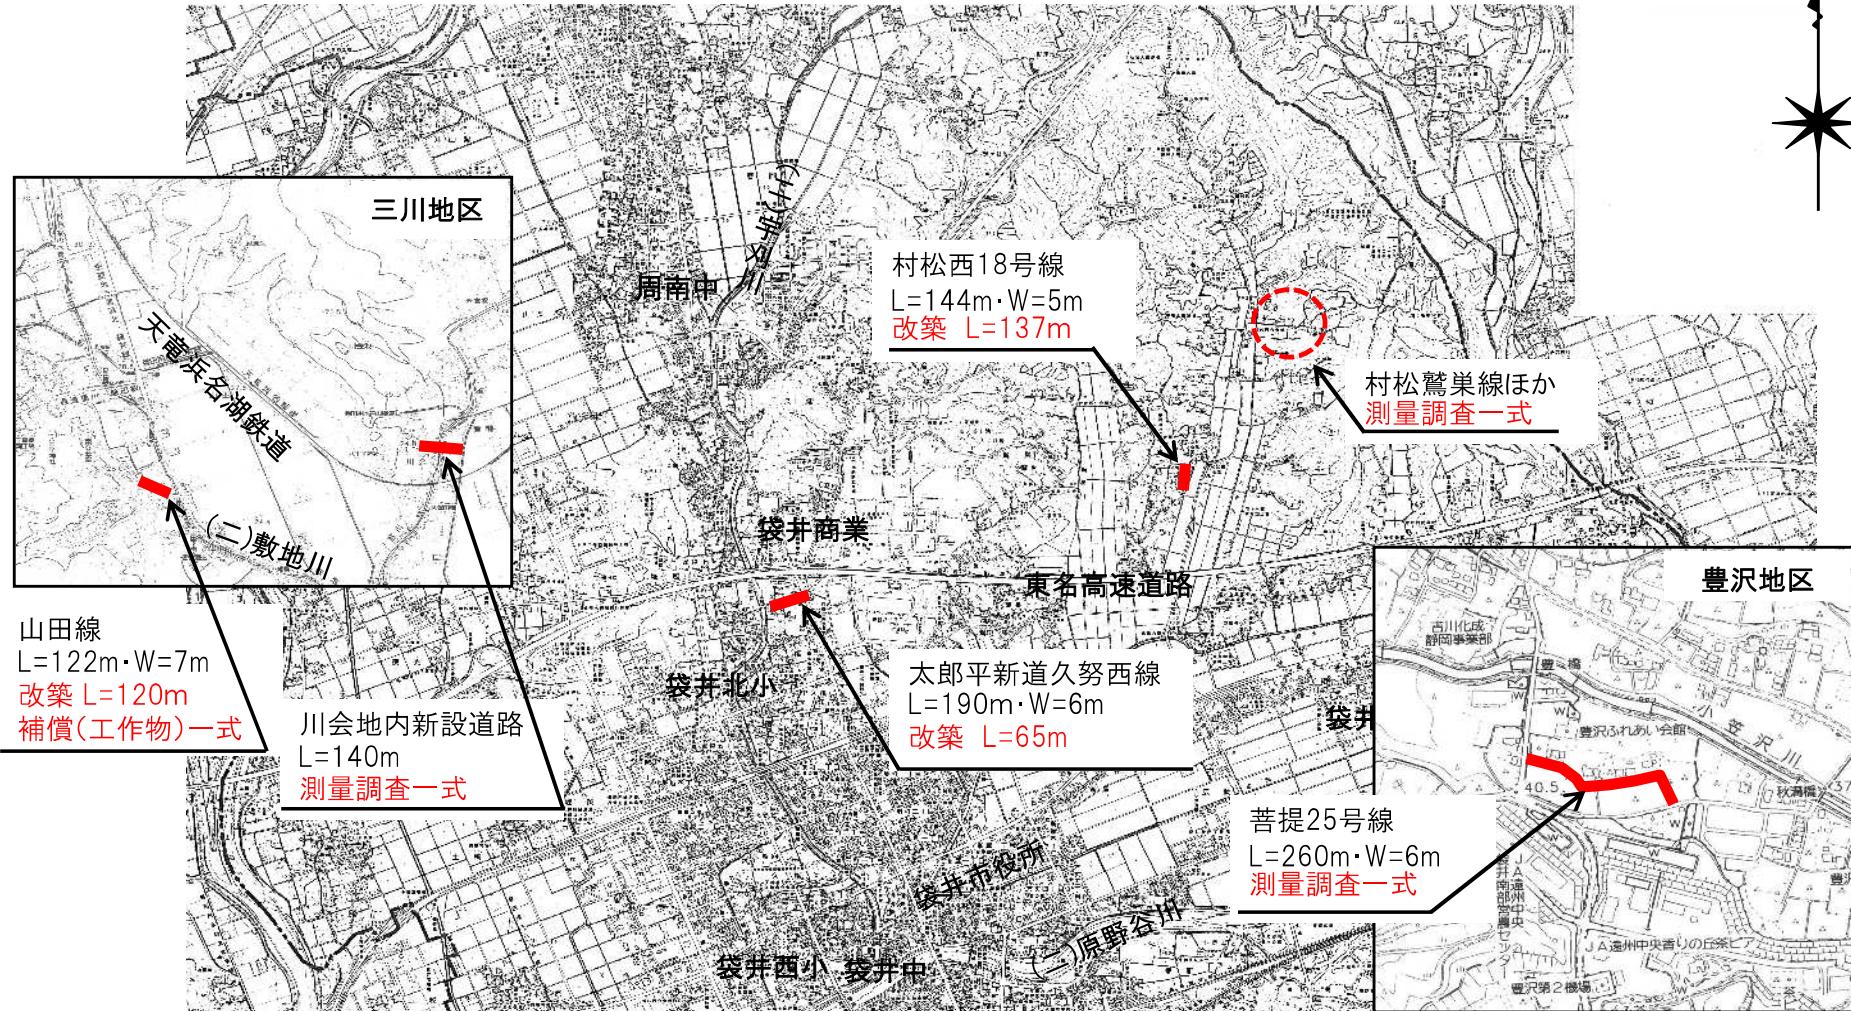

生 活 道 路 整 備 事 業

図面番号


8

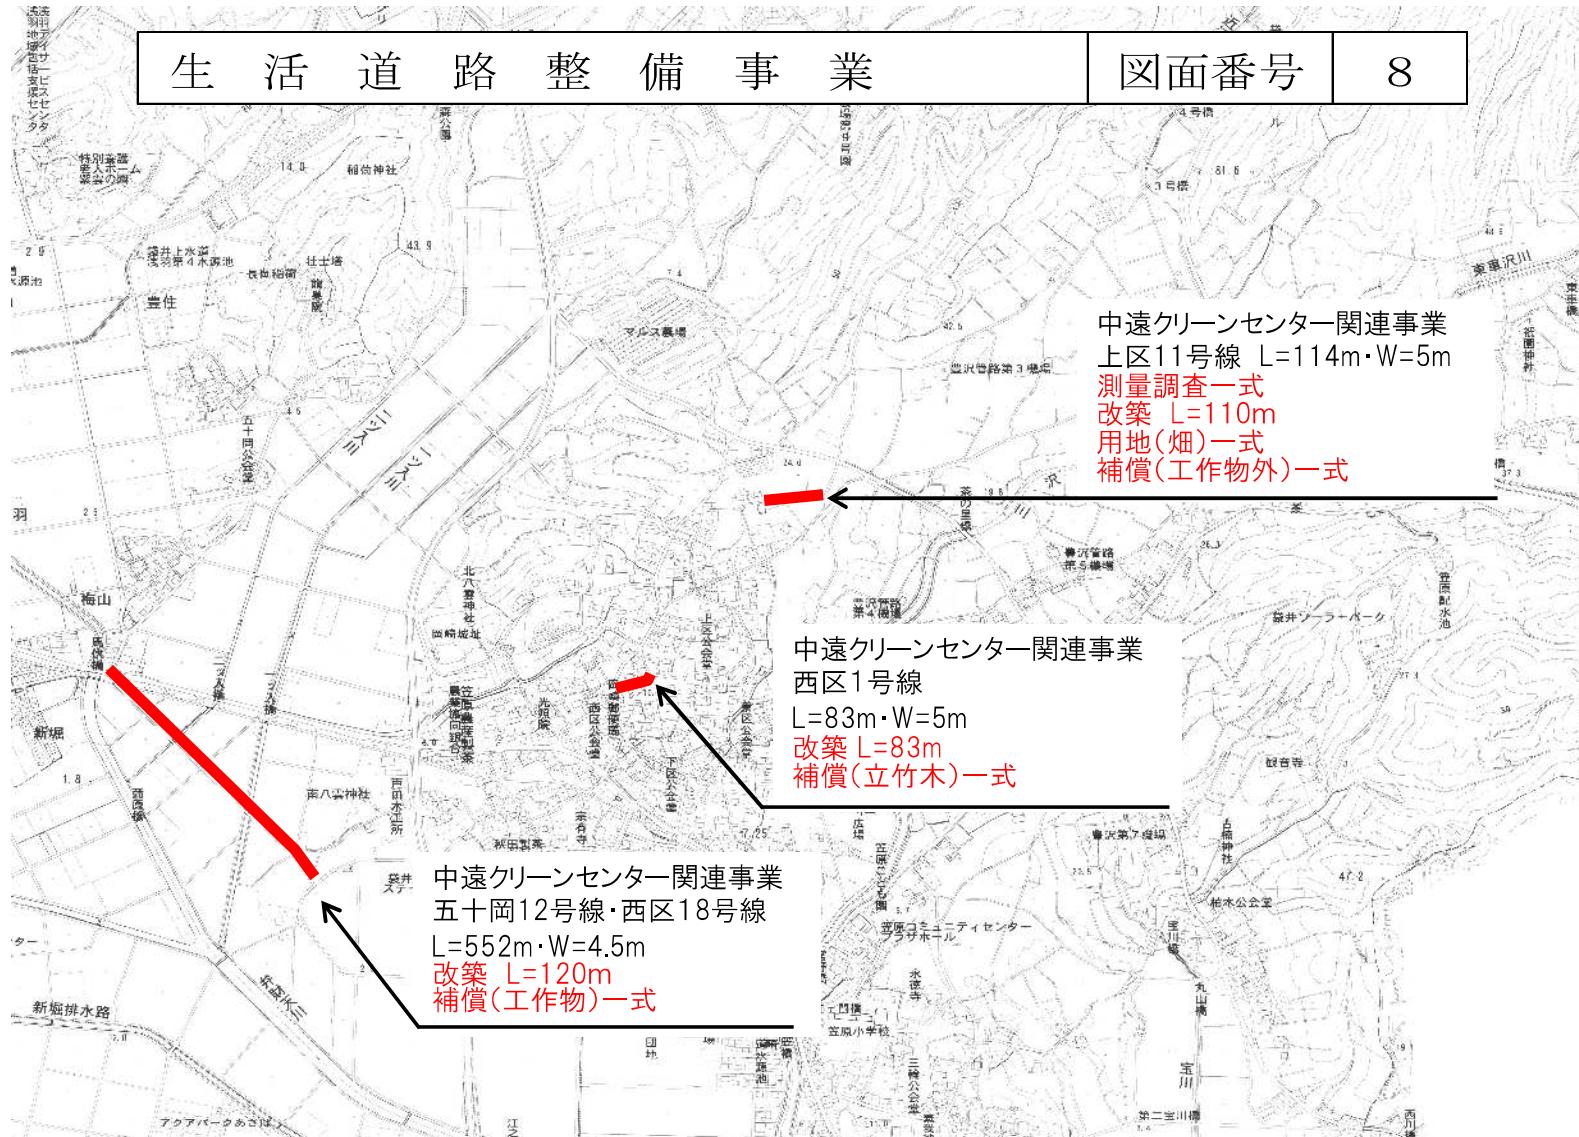

生 活 道 路 整 備 事 業

図面番号

9

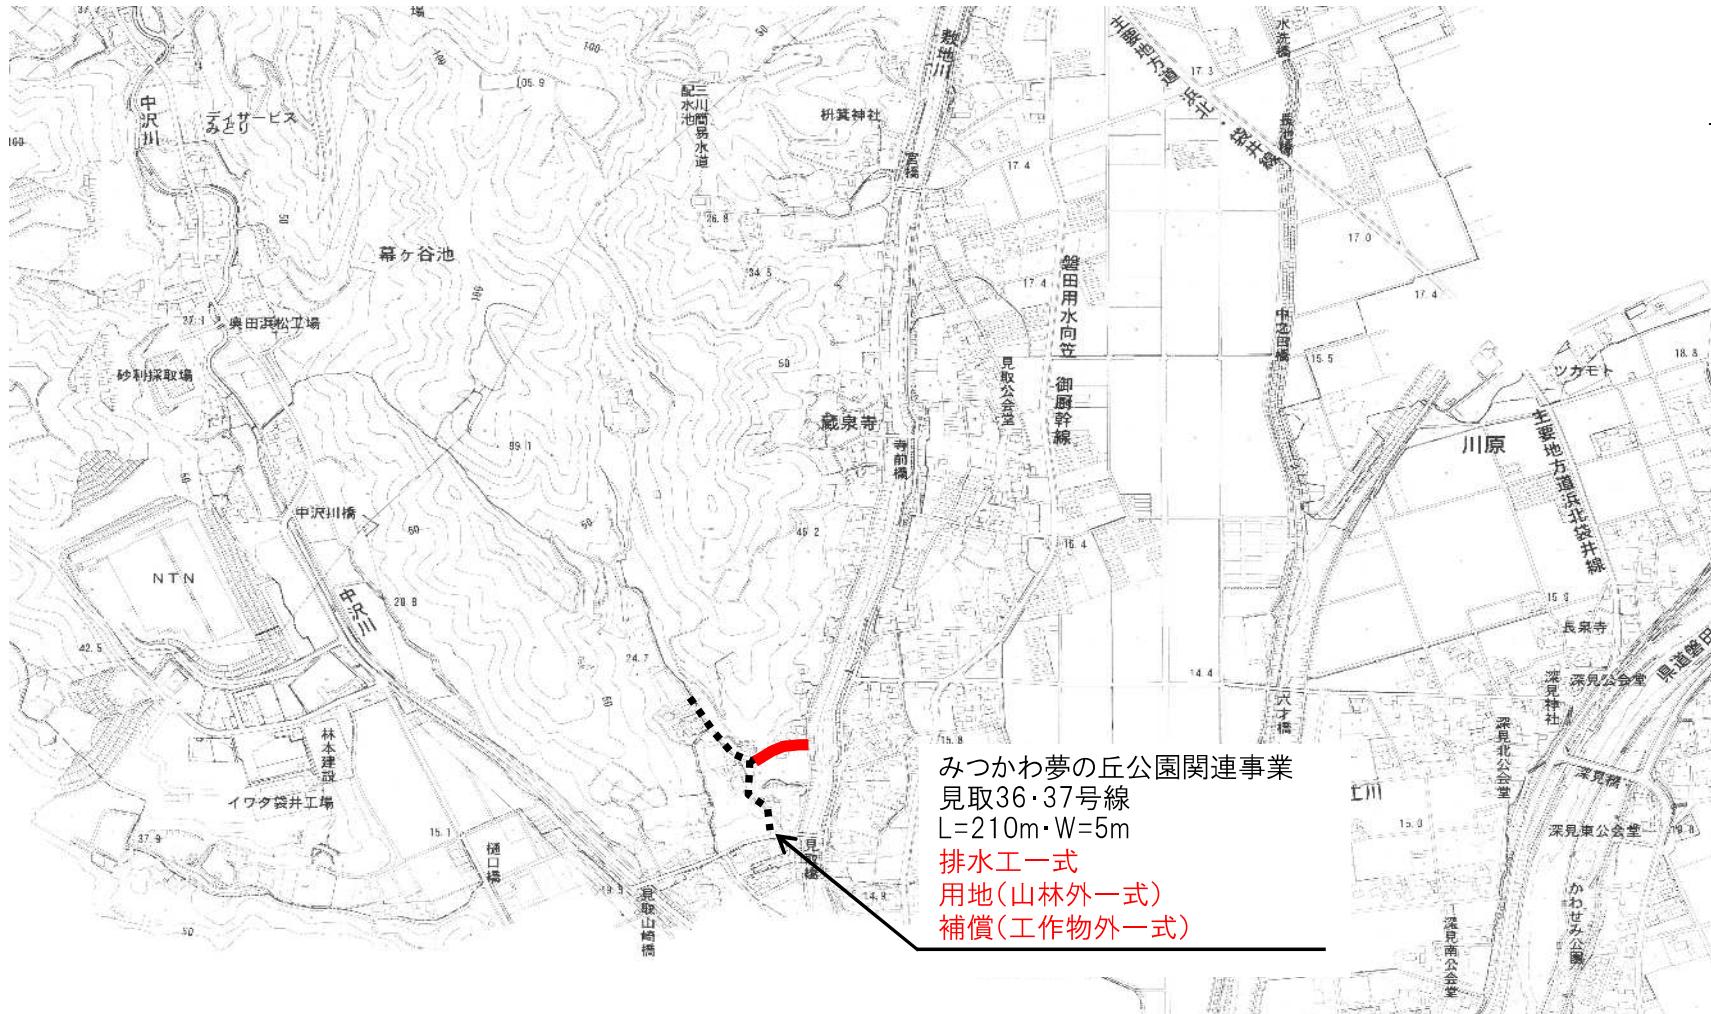


生活道路整備事業


図面番号

10



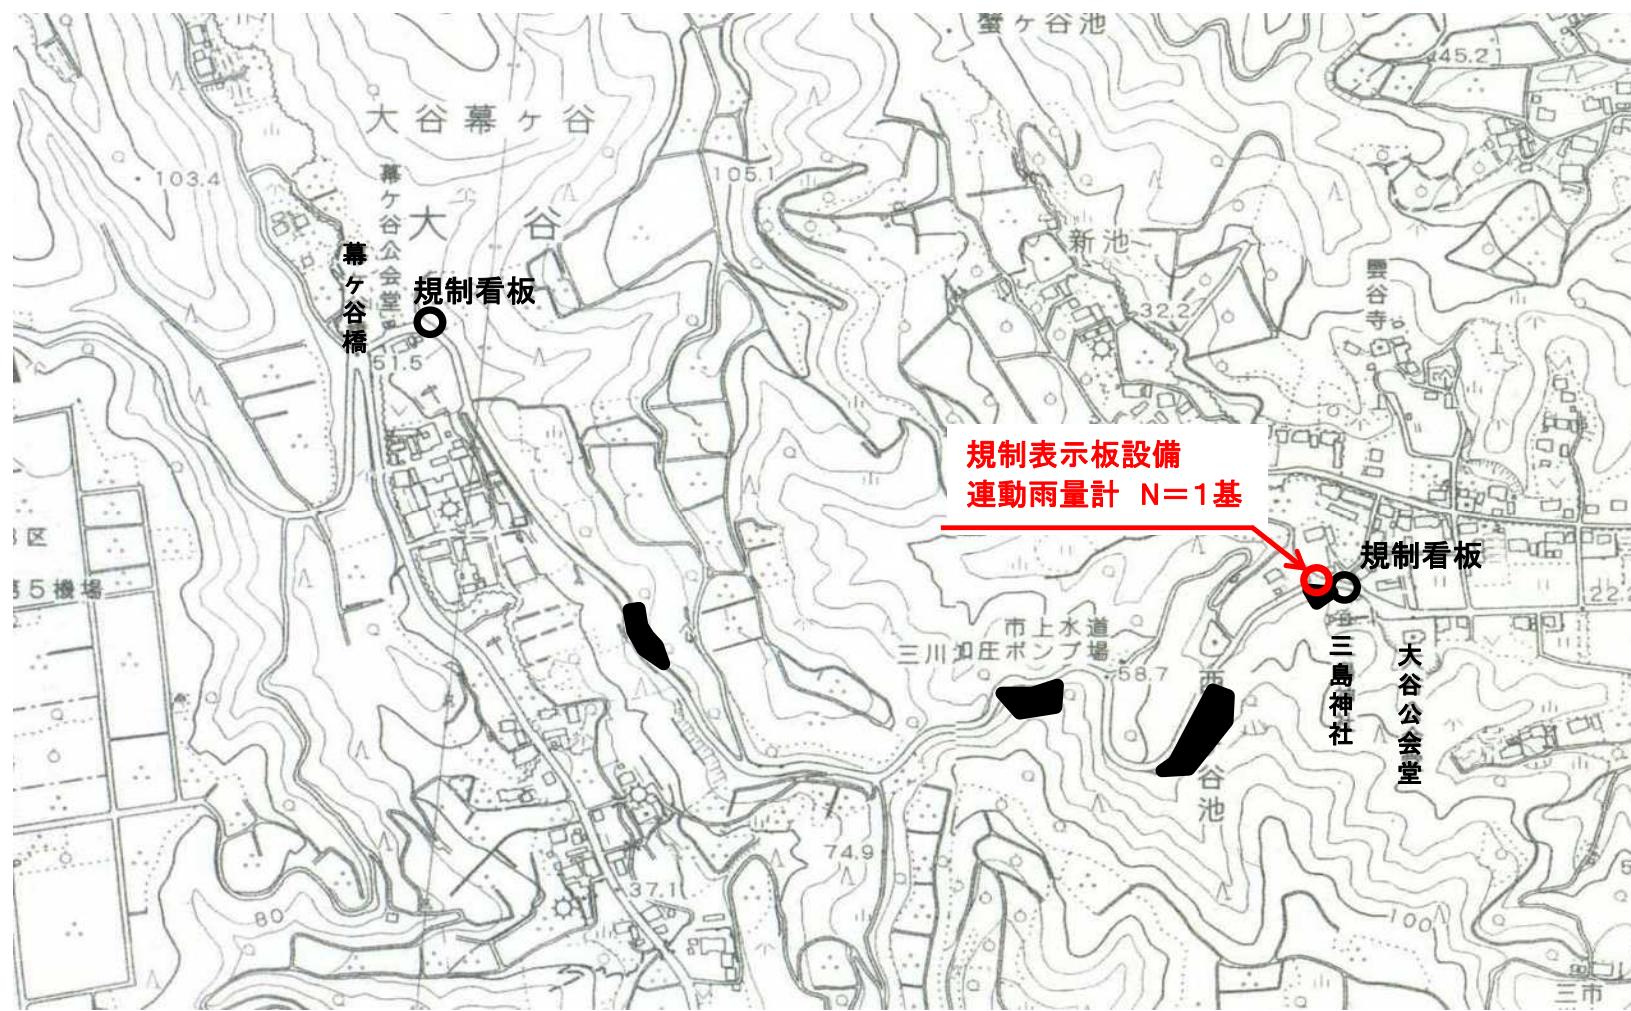



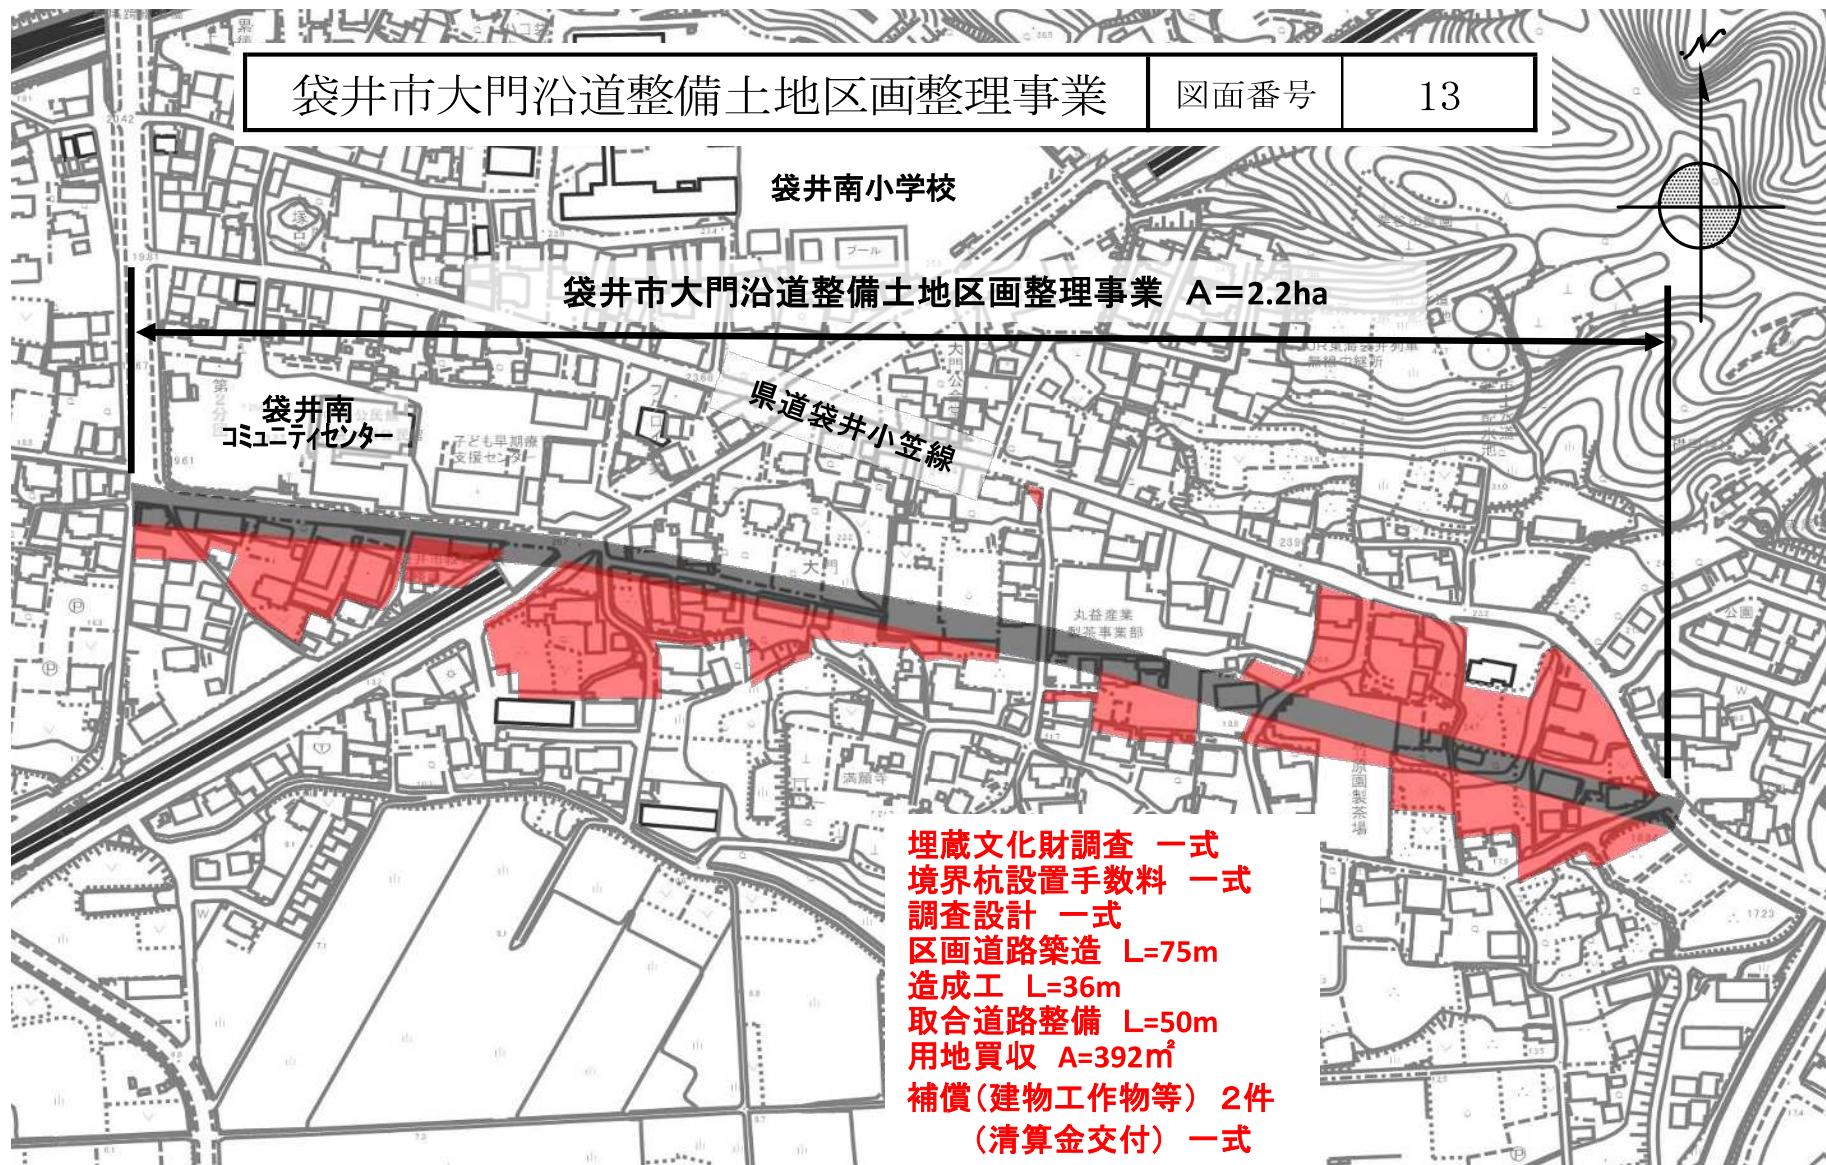

街路整備事業

図面番号

14



◇事業計画

施行面積 $A=8.7\text{ha}$


施行期間 平成27年度～令和10年度

道路築造 $L=2,569\text{m}$

水路築造 $L=724\text{m}$

調整池築造 $A=2,800\text{m}^2$

公園整備 $A=2,800\text{m}^2$

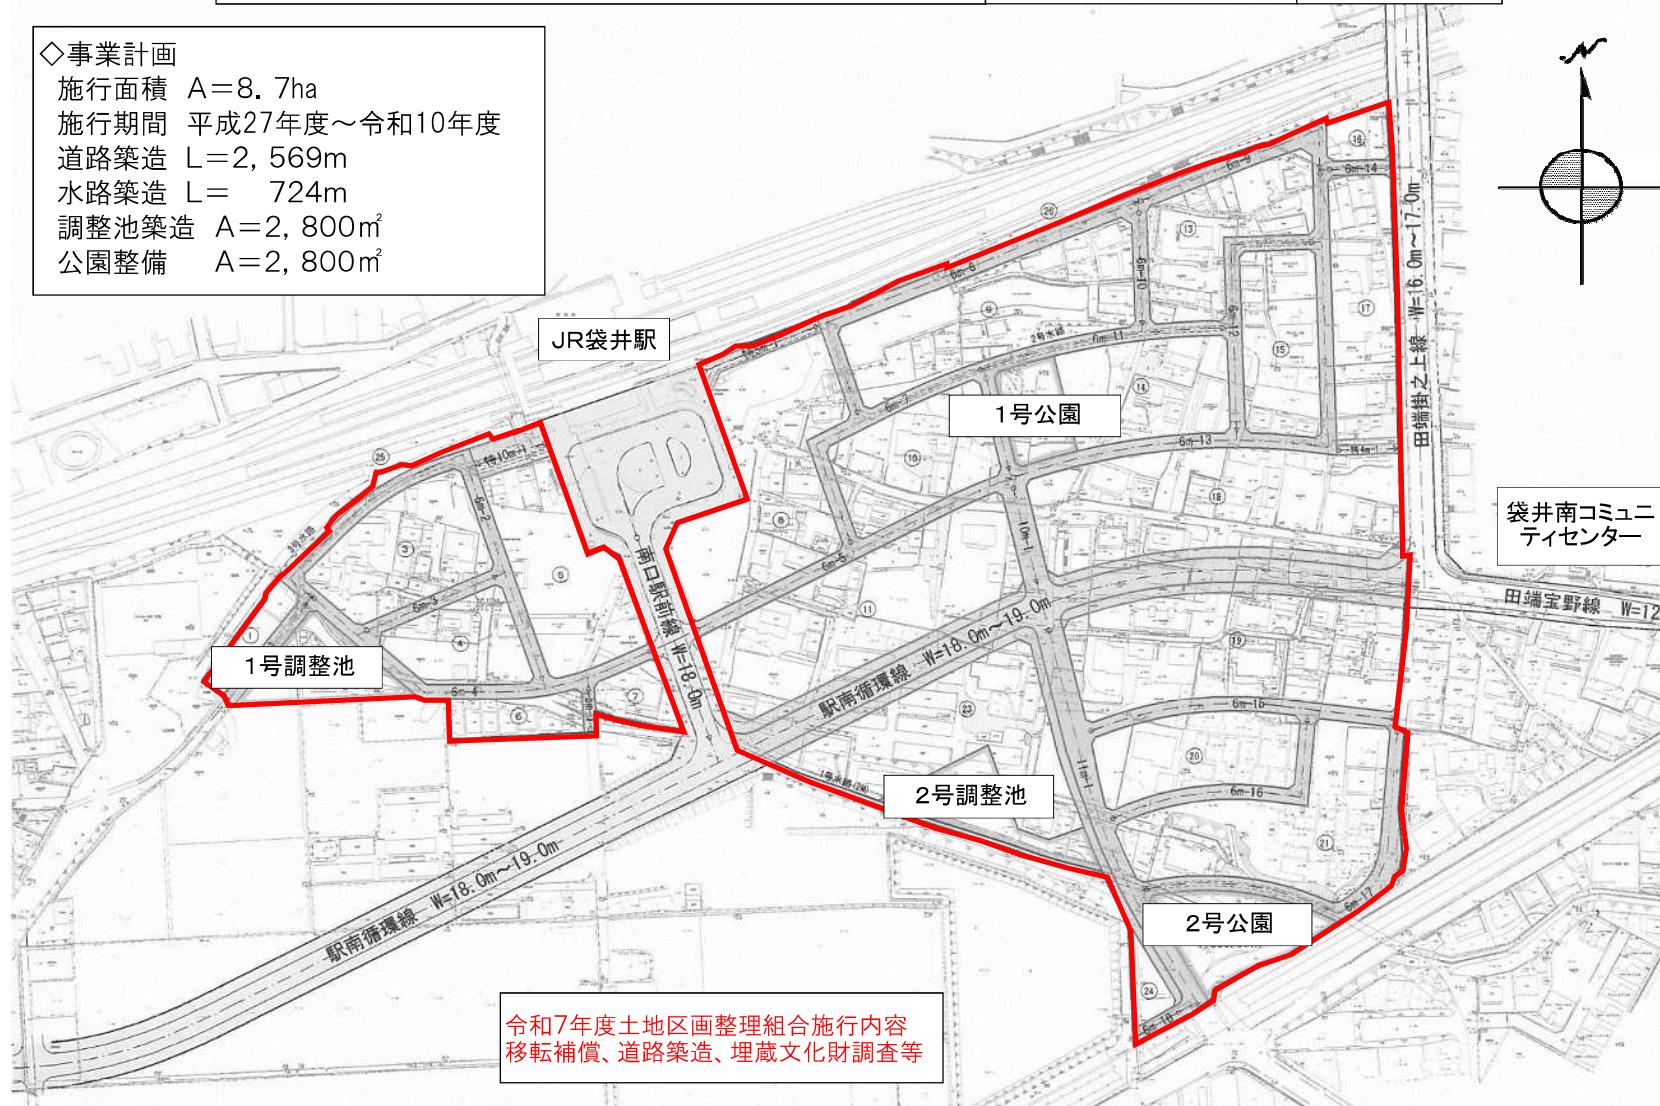

[土木防災課]

1 道路橋梁管理費

(1) 道路舗装予防保全補修事業
[国庫補助事業]

工事 舗装補修 L=2, 130m

計画期間 平成26年度～

(2) 橋梁予防保全補修事業
[国庫補助事業]

工事 橋梁補修 N=5橋

計画期間 平成26年度～

2 治水対策費

(1) 雨水貯留施設整備事業(浅羽北小)
[県費補助事業]

工事 校庭貯留施設整備 一式

計画期間 平成23年度～

(2) 治水対策緊急事業

春岡地区、袋井西地区等
工事 局所改良、水田貯留施設整備 一式

計画期間 平成23年度～

(図面番号 1)

(3) 治水対策施設保全事業

(図面番号 5)

村松西1号排水路、田原地区排水ポンプ場等
工事 浚渫、機器更新 一式

計画期間 令和3年度～

(4) 原野谷川排水区整備事業(小野田地区樋門改修) (図面番号 6)

小野田地区樋門改修
委託 予備設計 一式

計画期間 令和3年度～令和14年度

(5) 秋田川排水区整備事業
[国庫補助事業]

(図面番号 7)

柳原雨水ポンプ場整備
工事 周辺道路等整備 一式
委託 放流渠等整備、補償調査 一式
補償 工作物 一式

計画期間 令和2年度～令和20年度

(6) 蟹田川排水区整備事業
[県費補助事業]

(図面番号 8)

(準)松橋川改修
工事 改修工事 L=140m

計画期間 平成26年度～

(7) 沖之川排水区整備事業

(図面番号 9)

久能第2都市下水路
委託 設計 一式

計画期間 平成25年度～令和8年度

(8) 田町排水区整備事業

(図面番号 10)

久能地内排水路整備
委託 調査検討 一式

計画期間 平成25年度～

(9) 敷地川排水区整備事業

(図面番号 11)

(準)中沢川改修
工事 河川改修 L=62m
委託 測量設計 一式
用地 田 一式


川会地内樋門整備
委託 予備設計 一式

計画期間 平成30年度～

道路舗装予防保全補修事業

図面番号



1

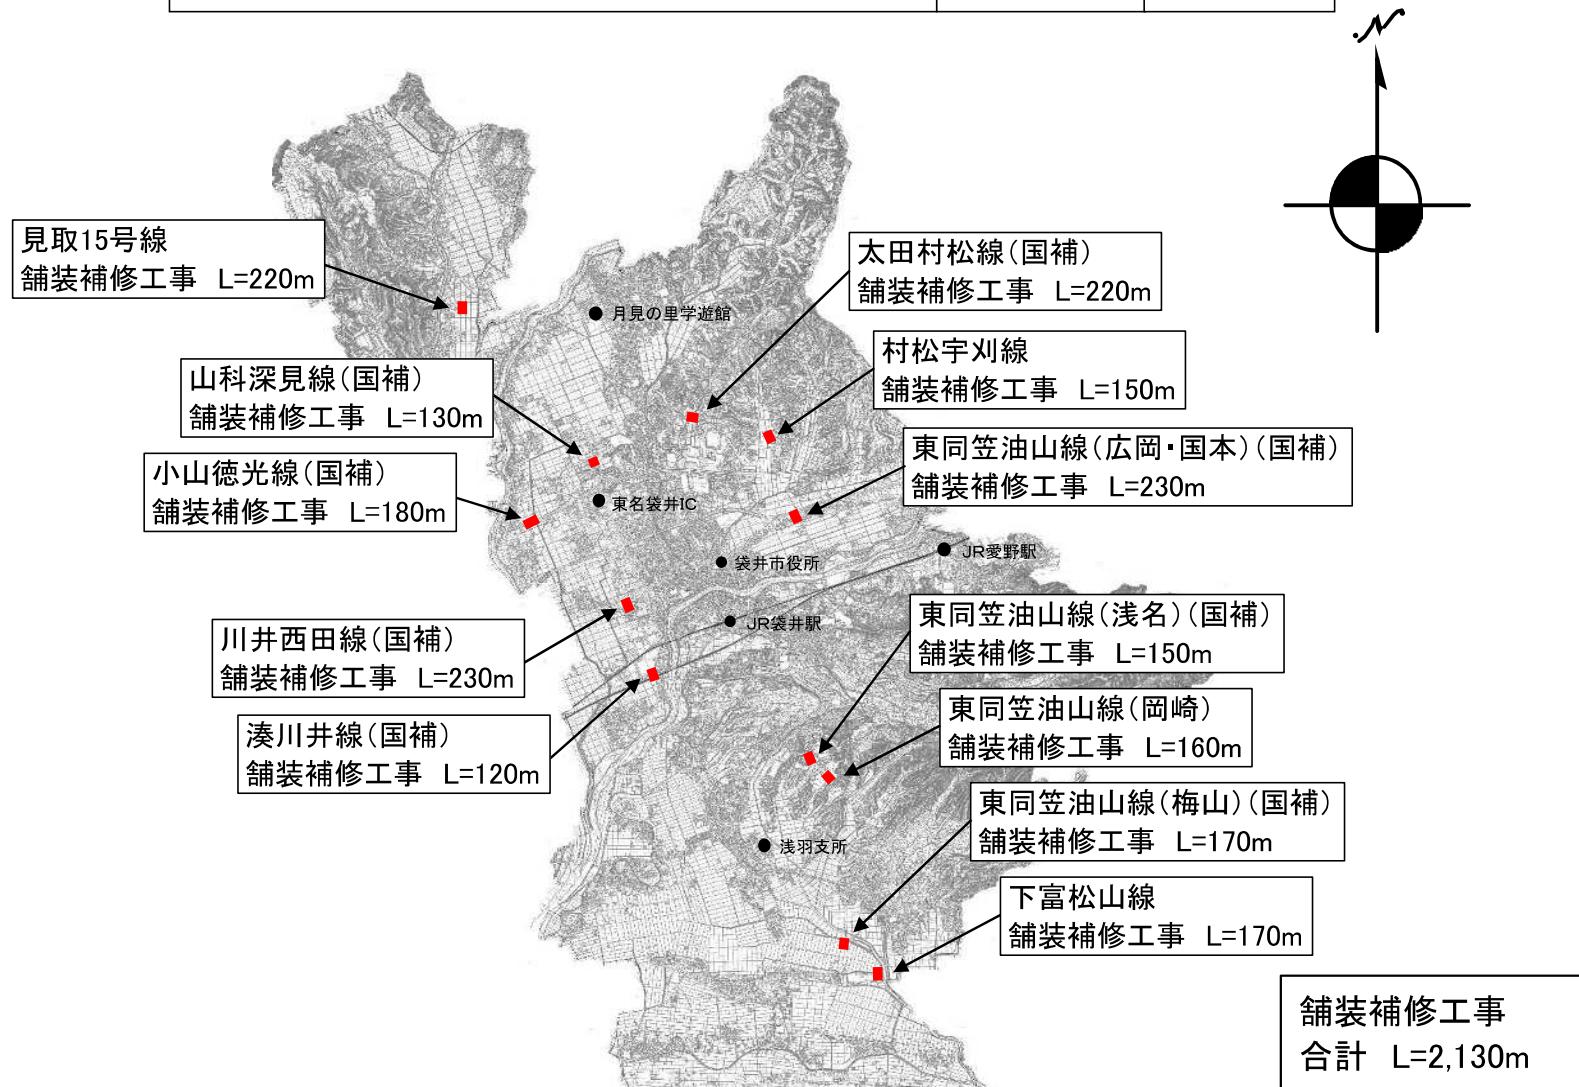

橋梁予防保全補修事業

図面番号


2

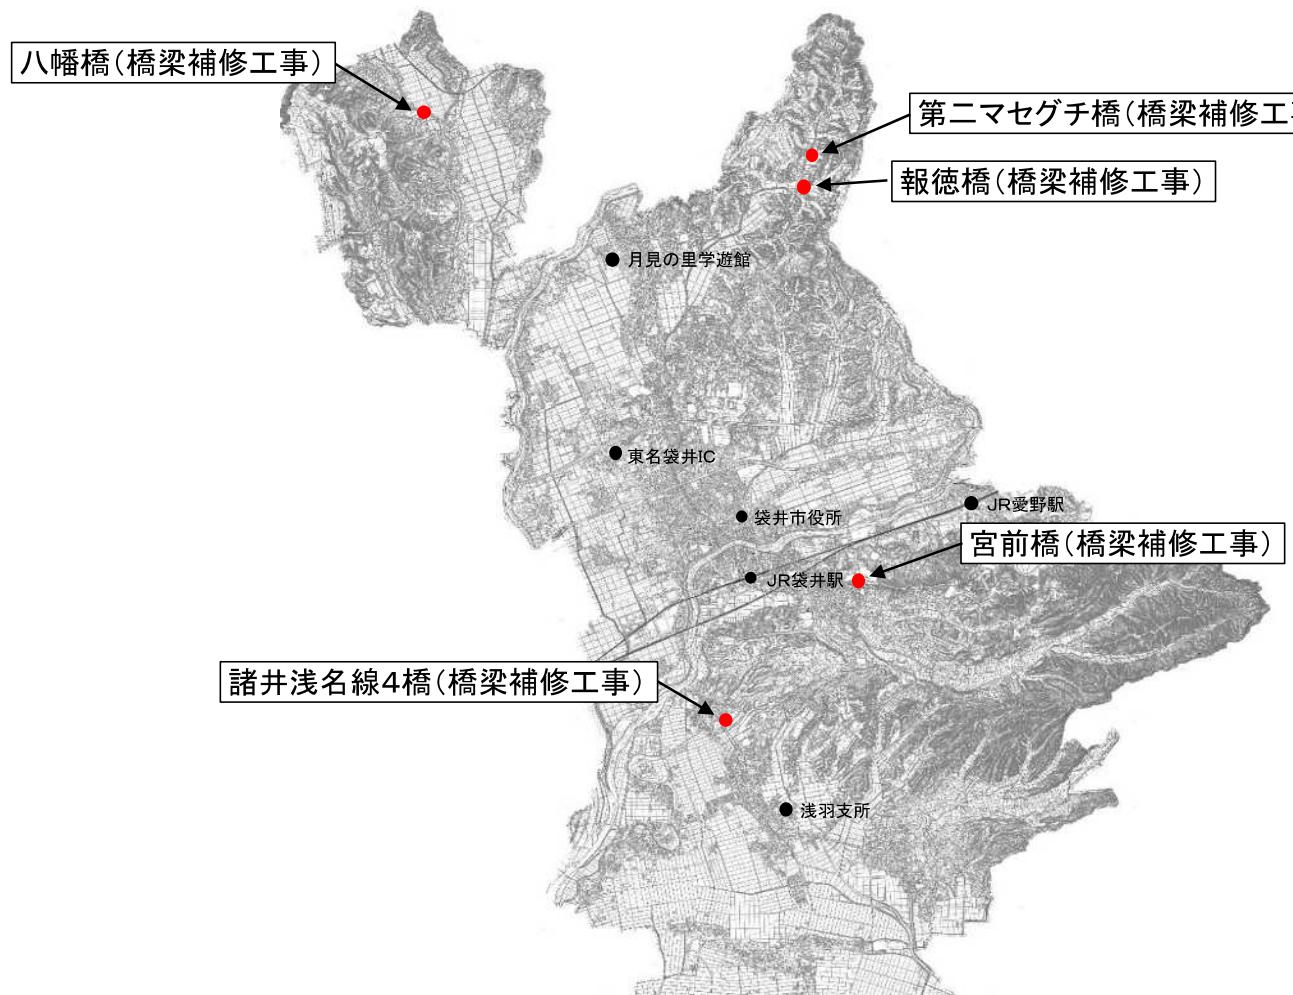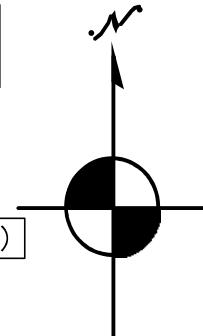



雨水貯留施設整備事業（浅羽北小）


図面番号

3

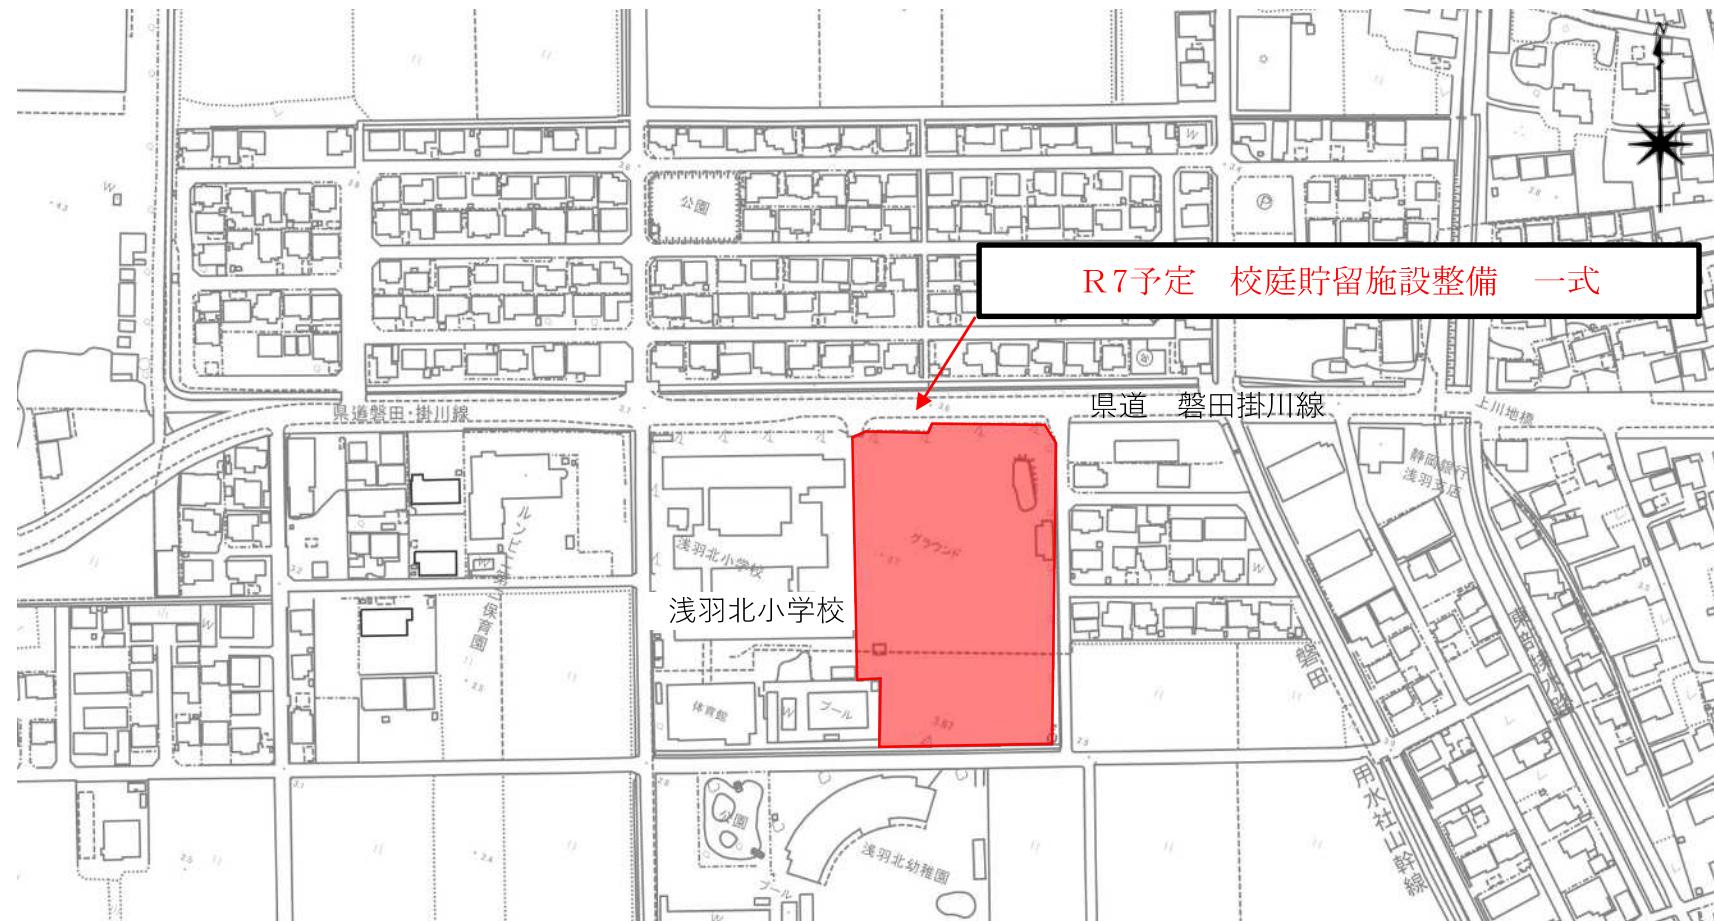

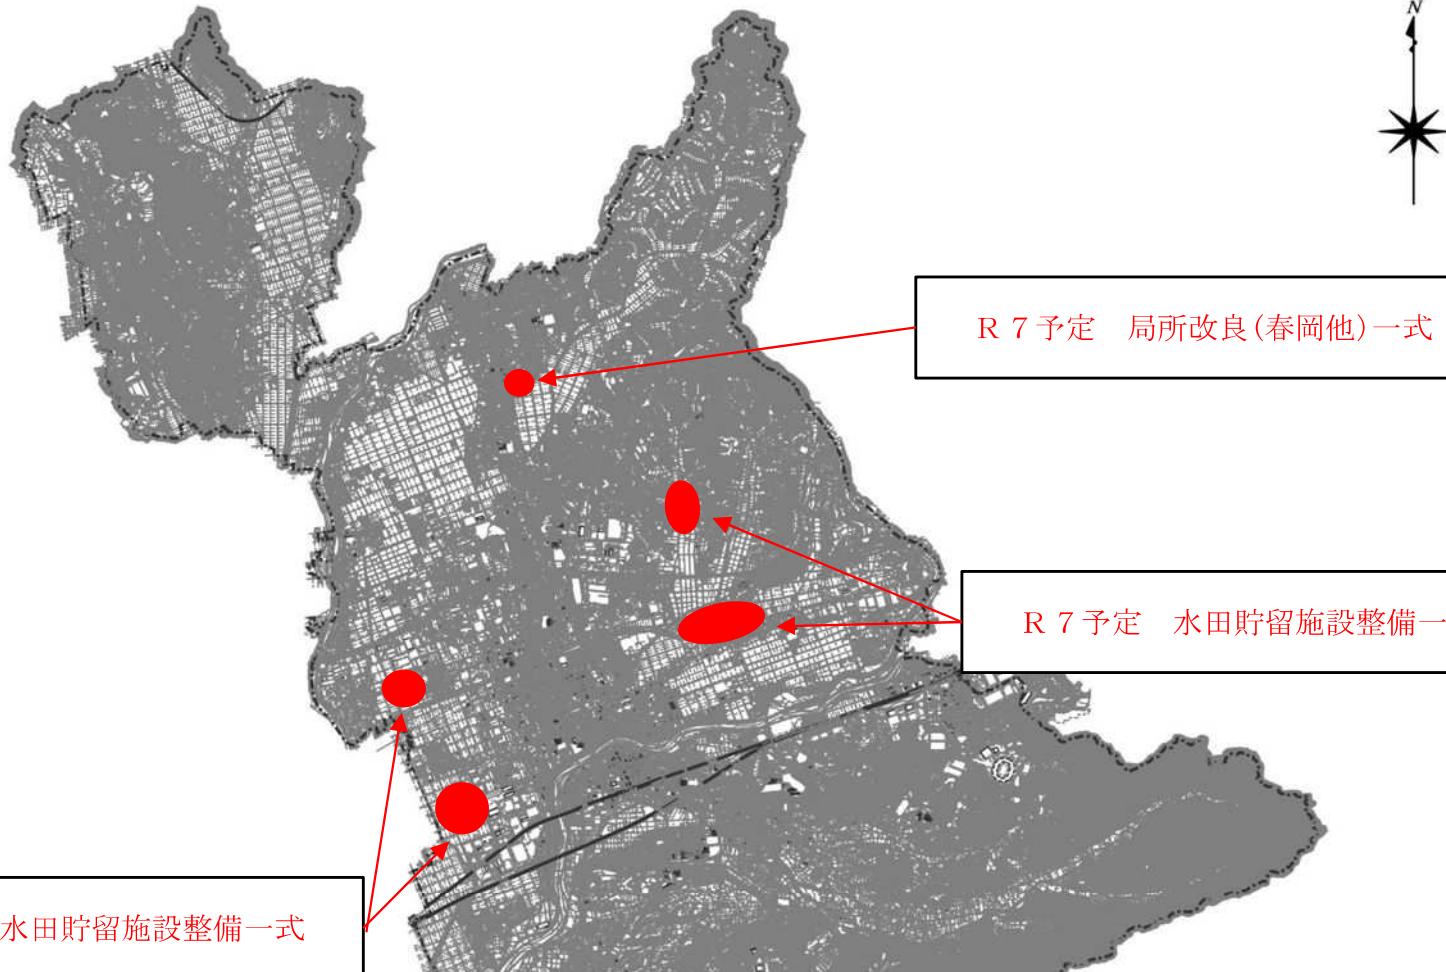

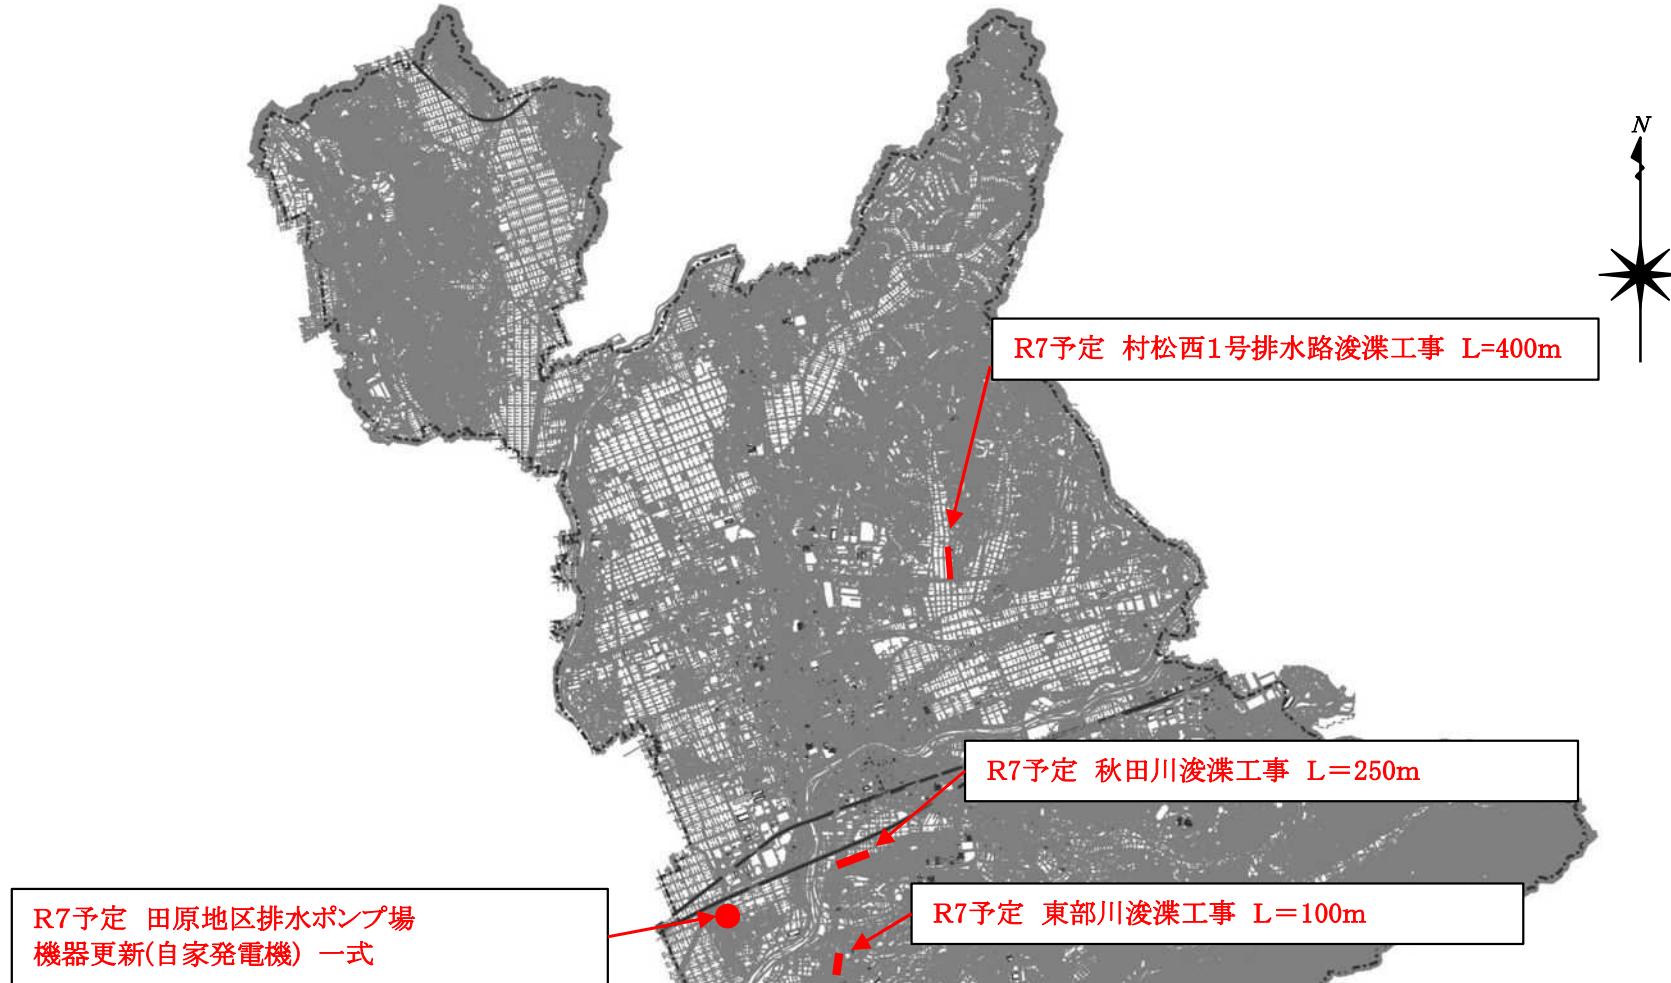

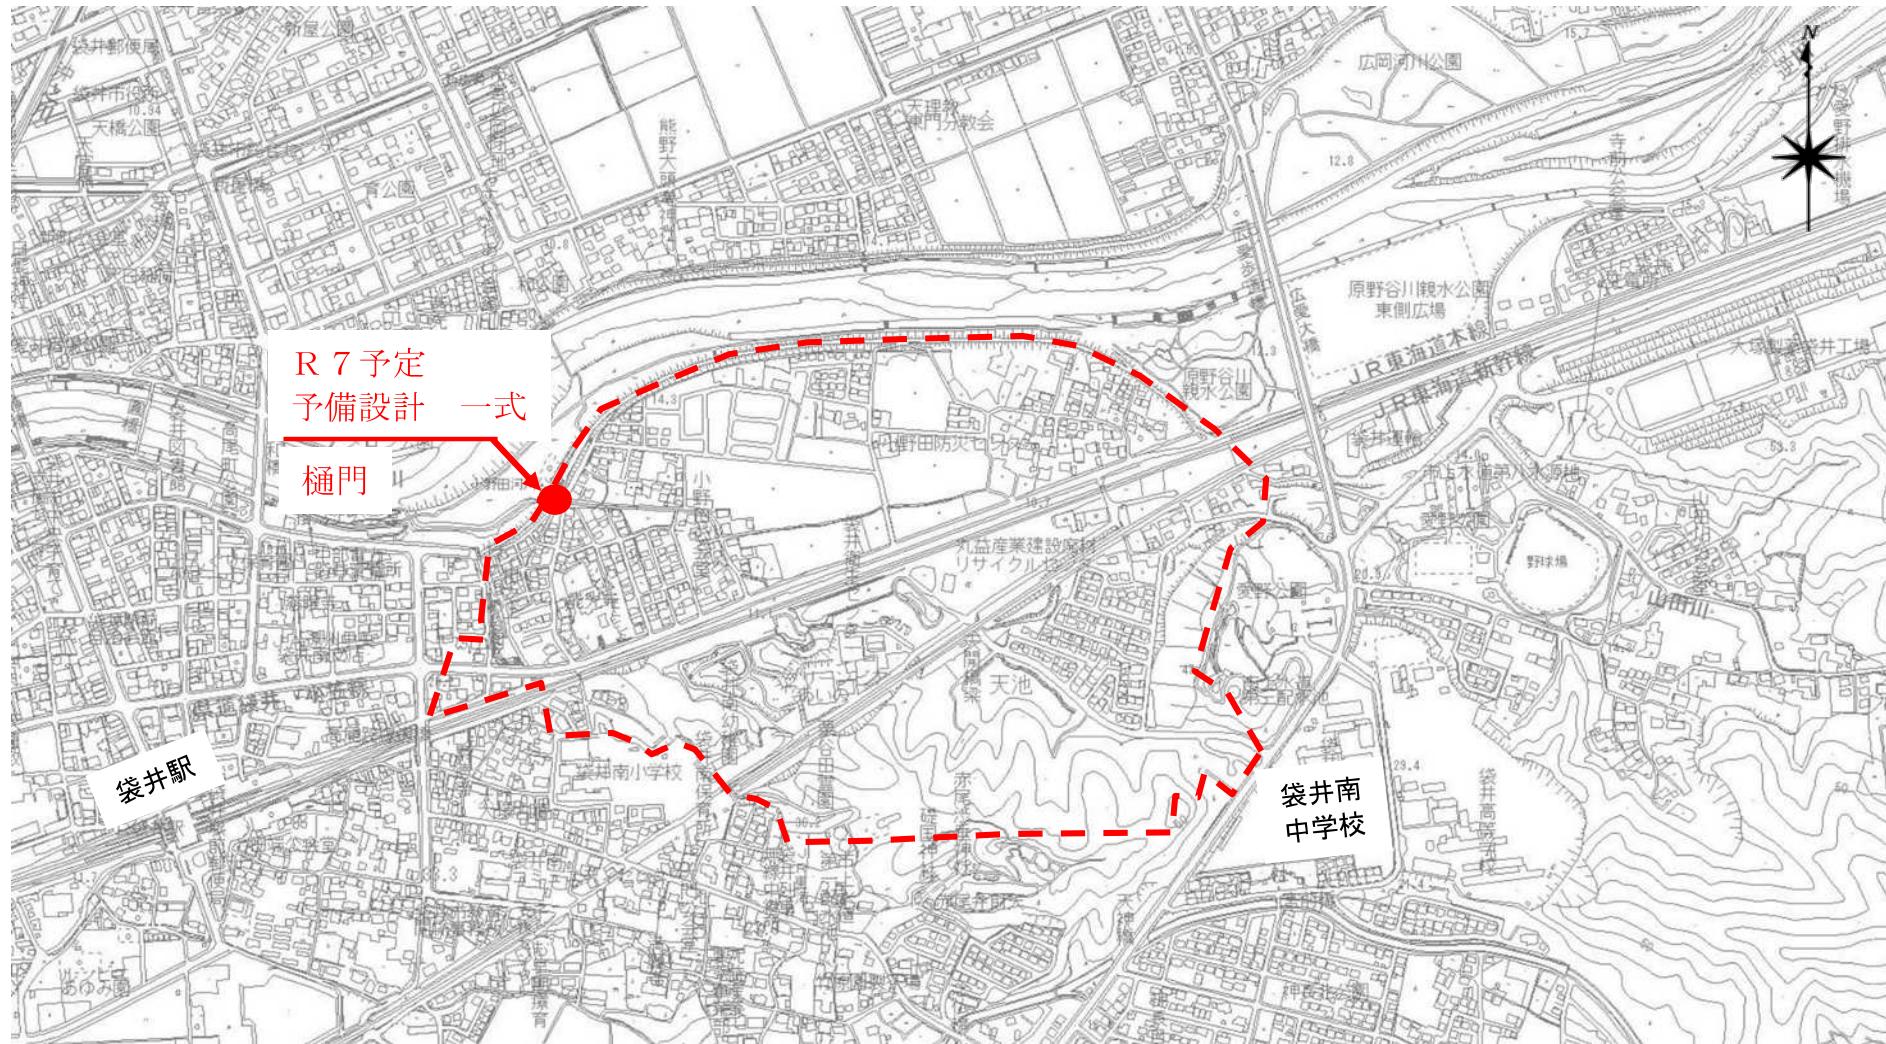

秋田川排水区整備事業

図面番号

7

全体計画 L=1,250m


R 7 予定
放流渠等整備 一式

R 7 予定
周辺道路等整備 一式
補償（工作物） 一式
補償調査 一式

蟹田川排水区整備事業

図面番号

8

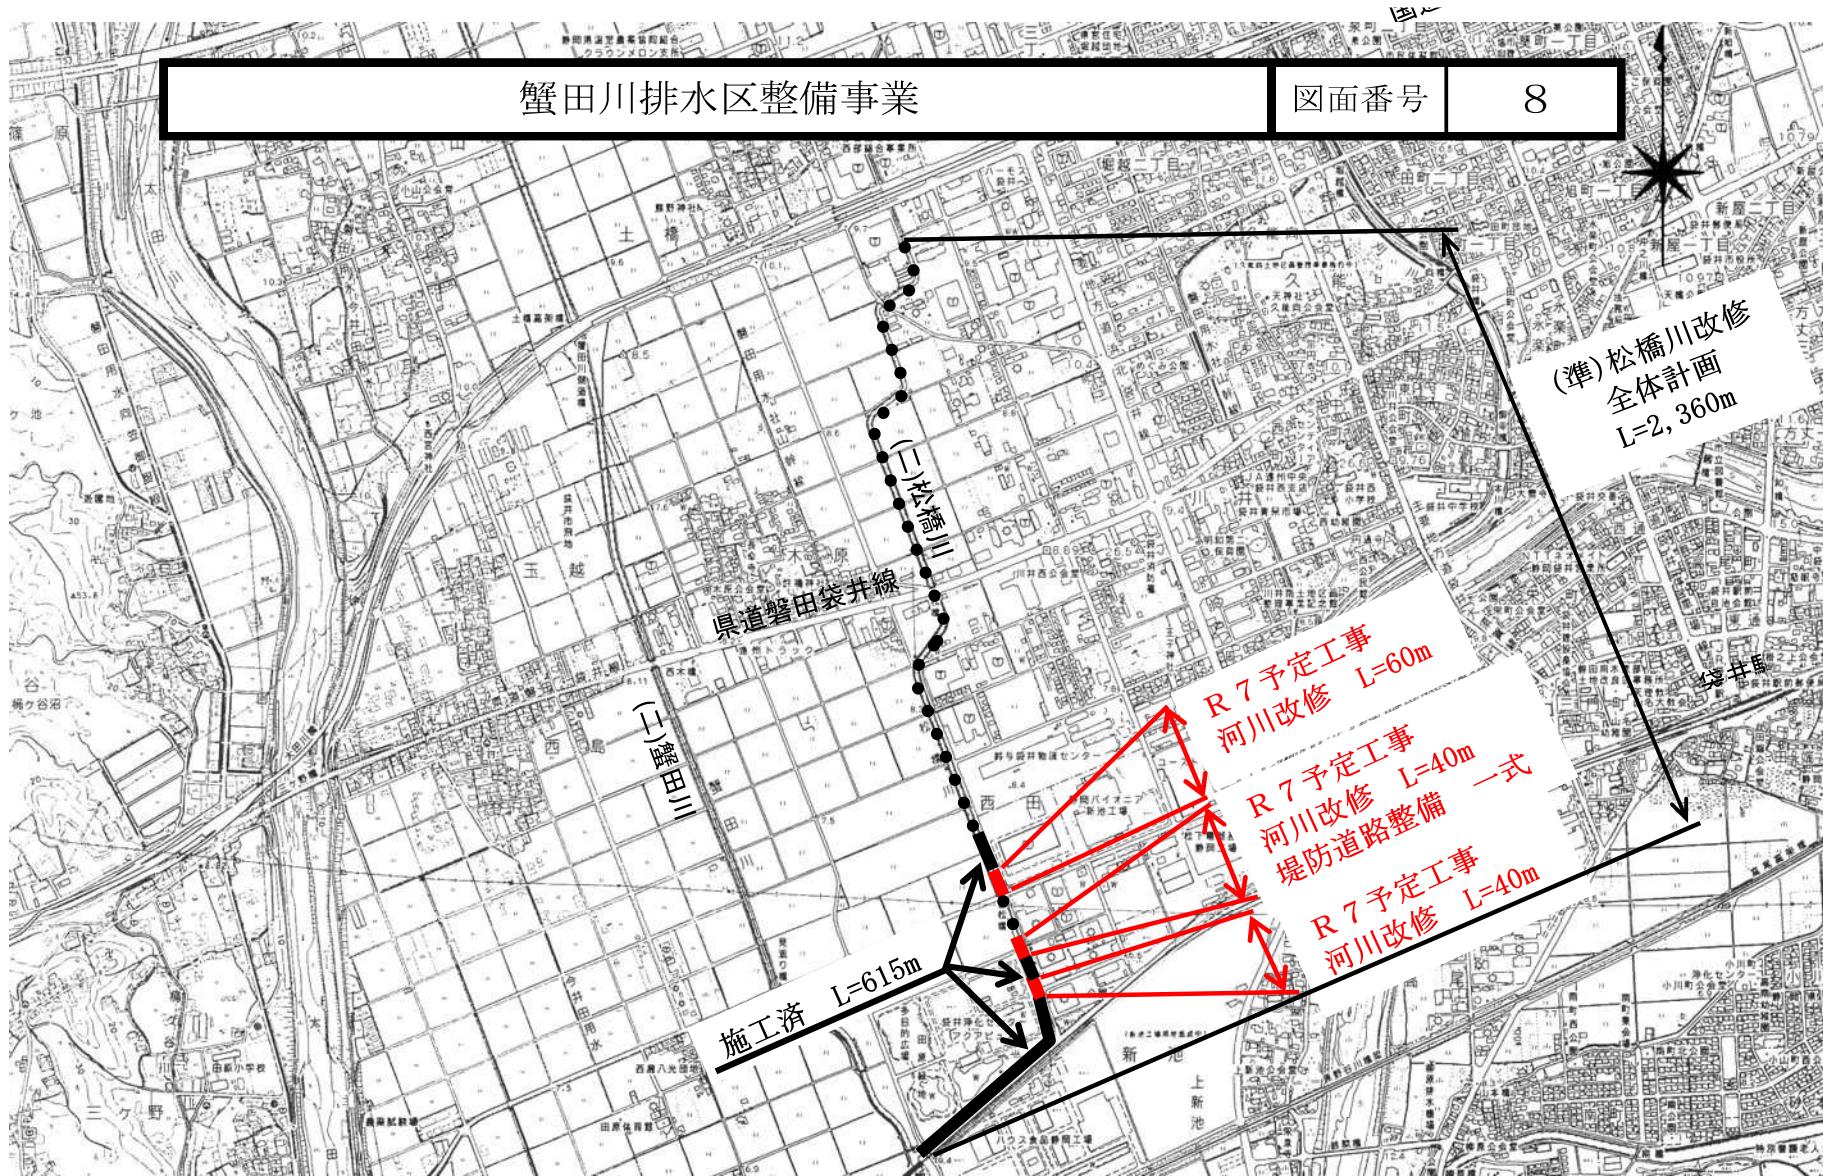

沖之川排水区整備事業

図面番号

9

N


(二) 沖之川

全体計画
L=70m

R 7 予定
測量設計 一式

久能
第一
都市
下水


袋井商業高校

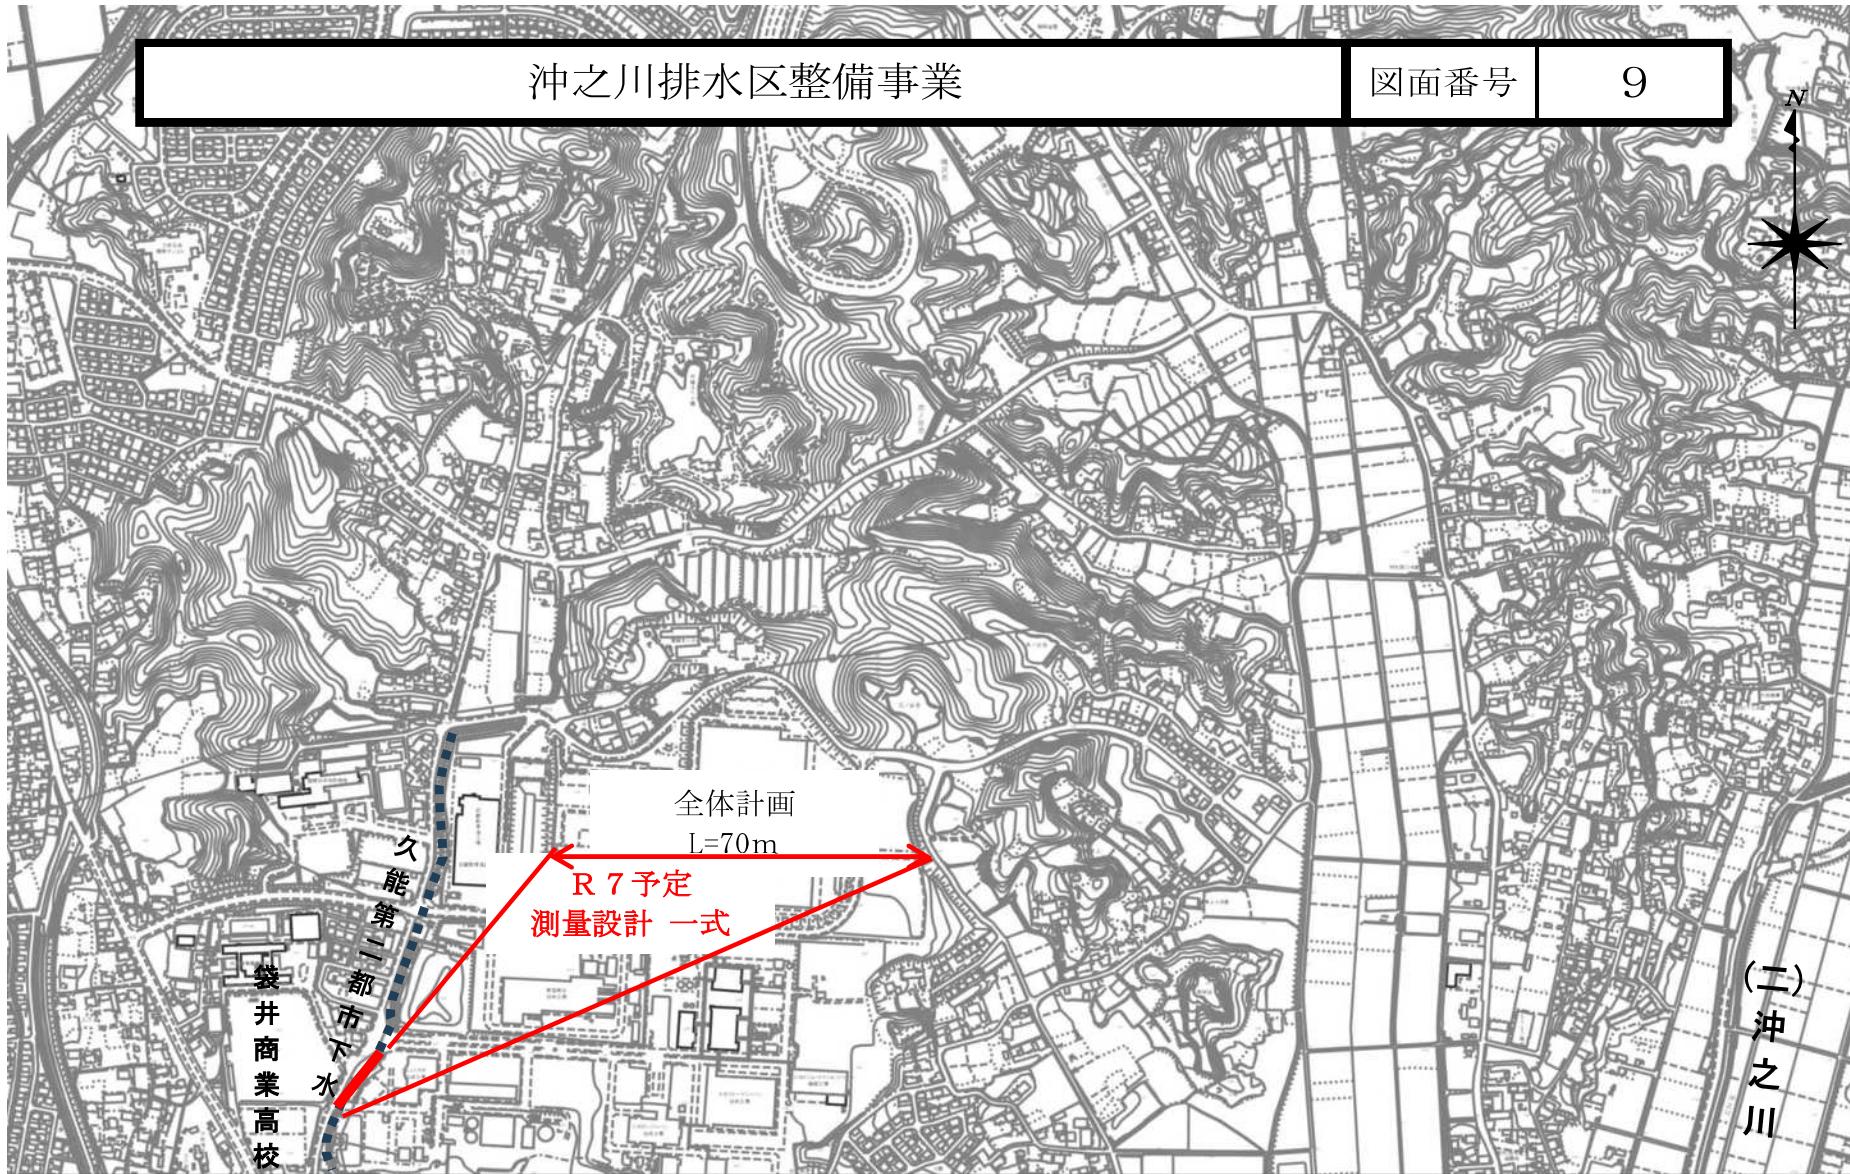

田町排水区整備事業

図面番号


10

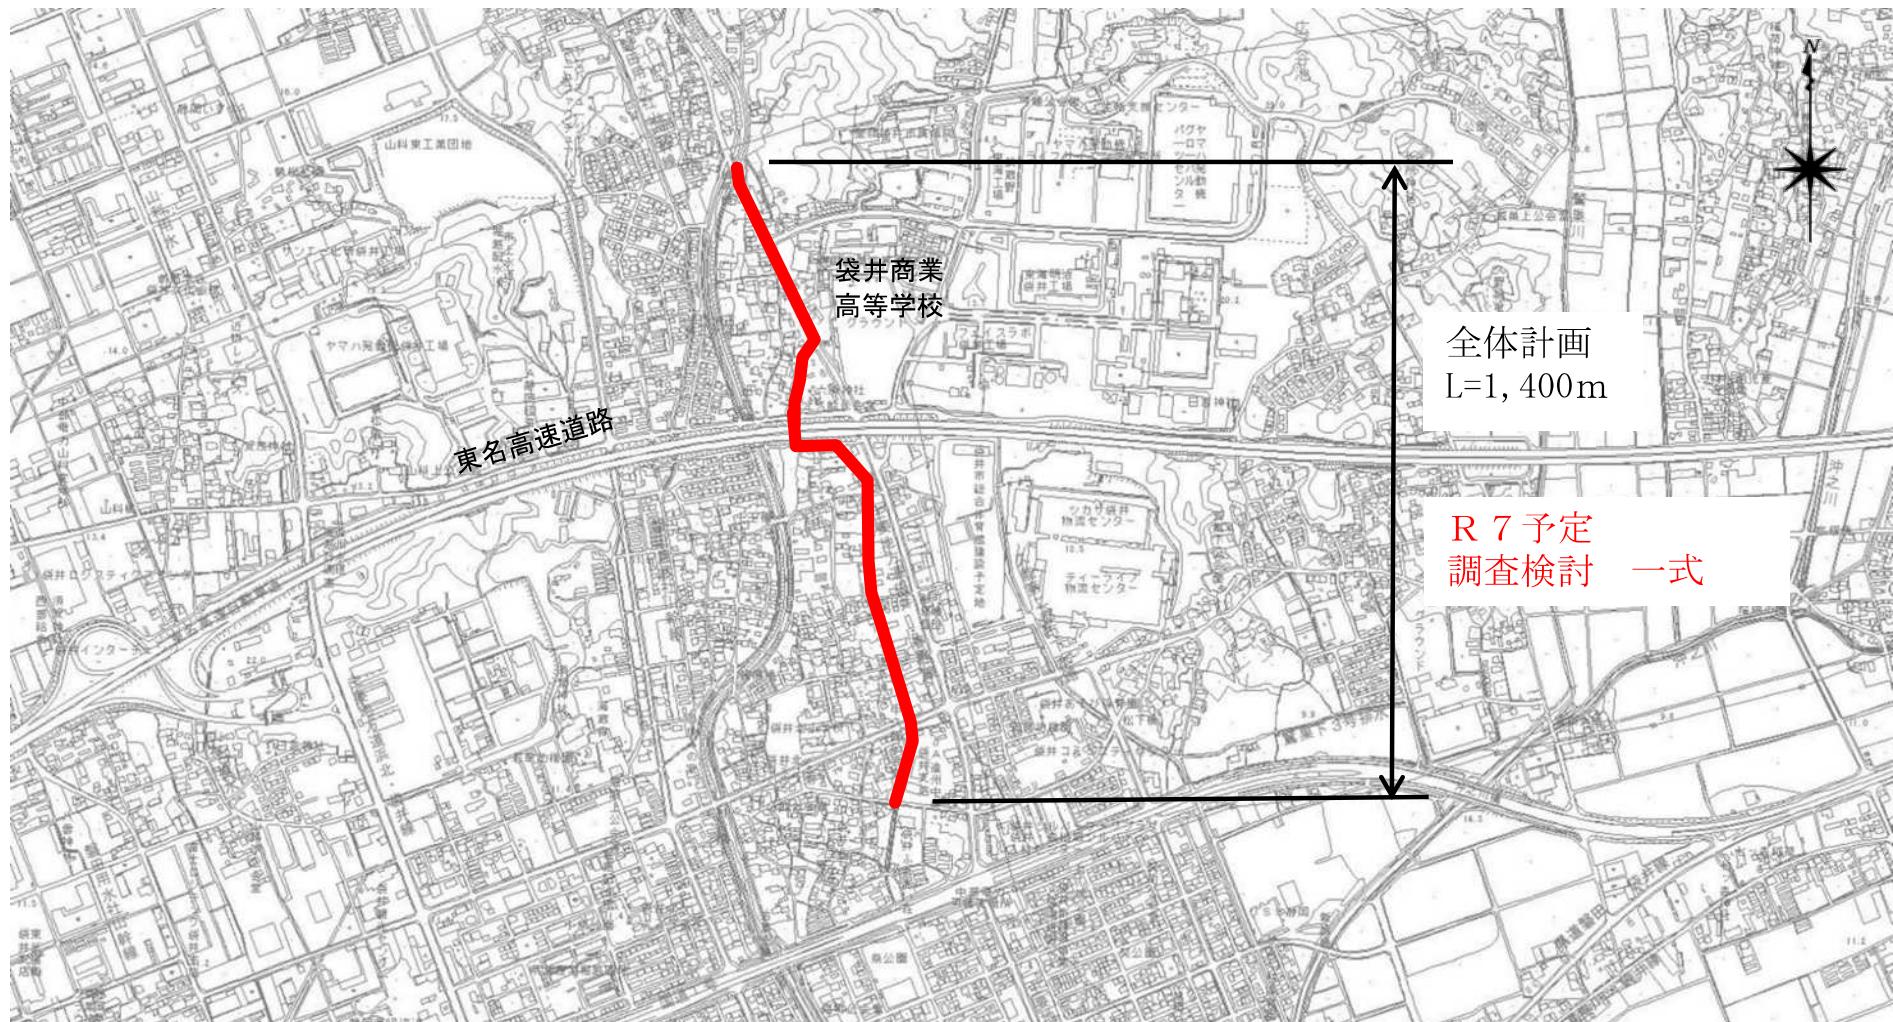

敷地川排水区整備事業

図面番号

11

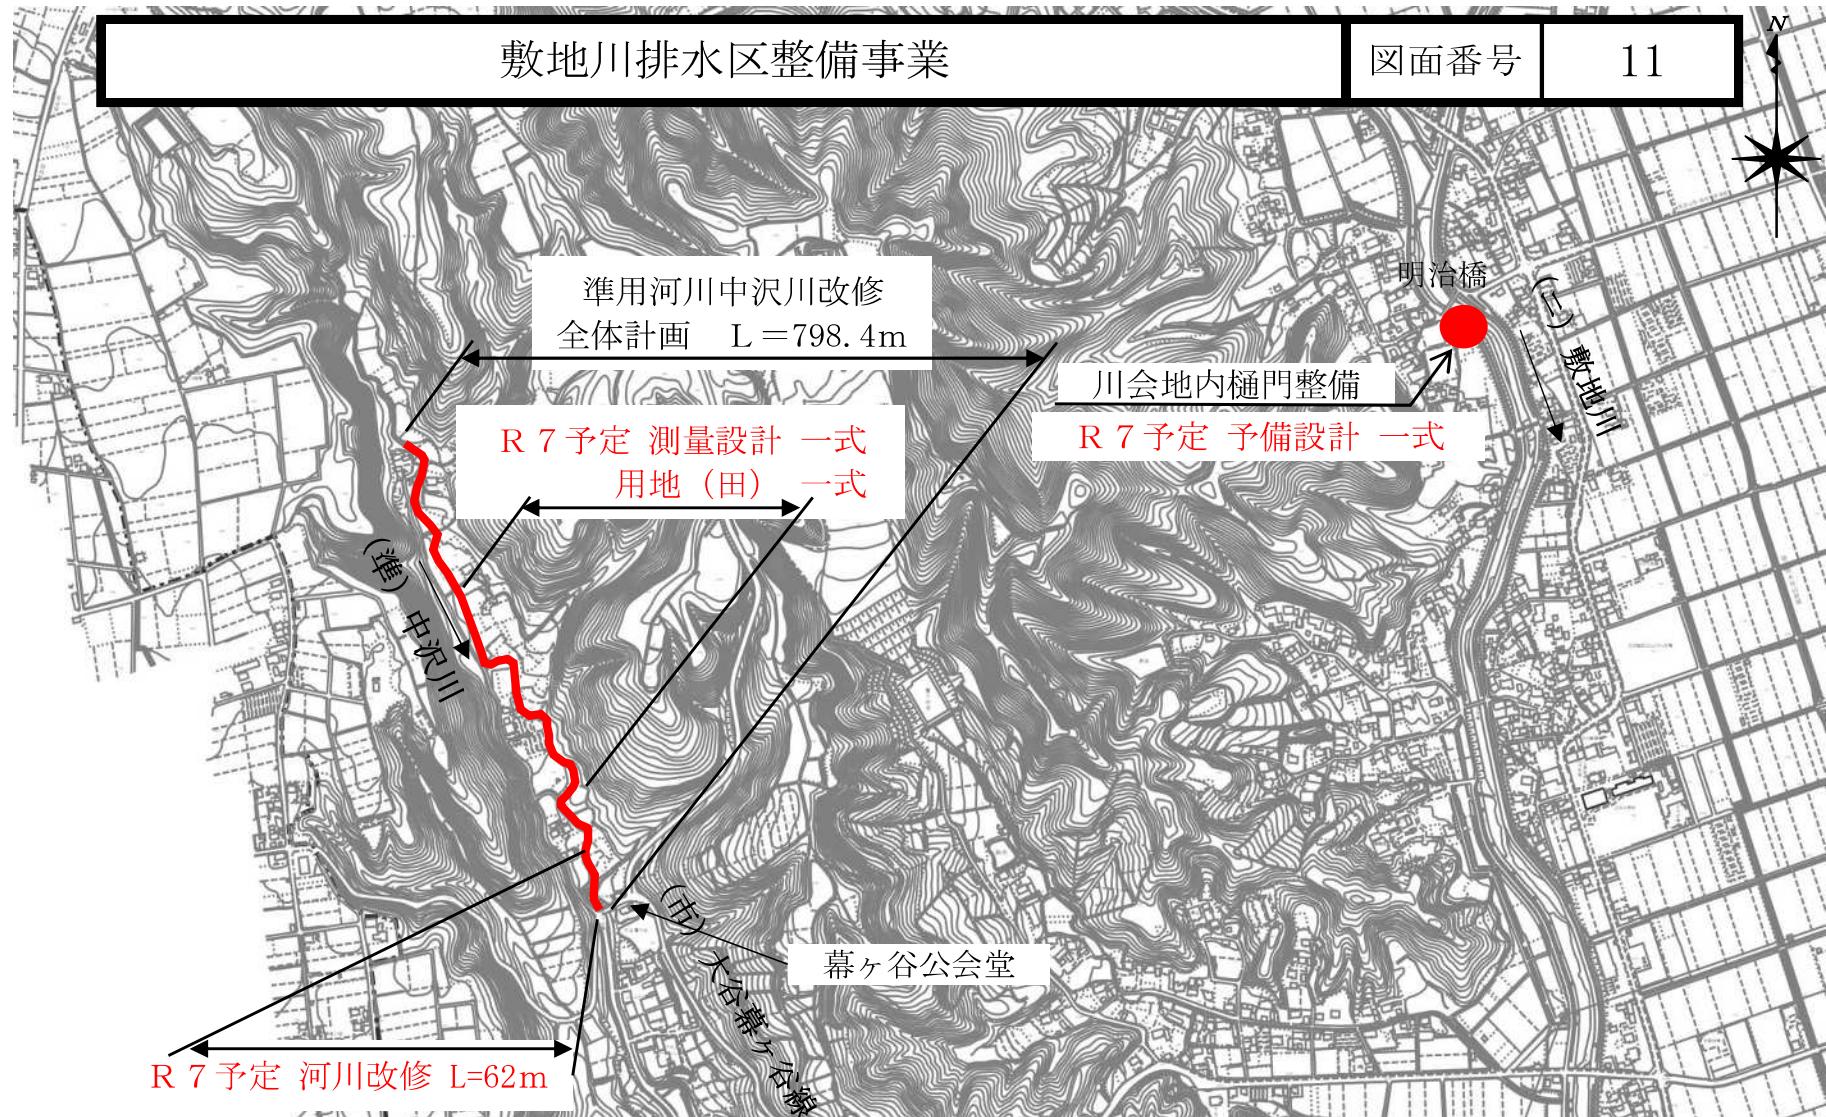

[維持管理課]

1 道路橋梁管理費

(1) 道路橋梁維持管理事業

【中遠クリーンセンター関連】工事
[国庫補助事業・県費補助事業]

(図面番号 1)

工事 道路舗装補修 L=620m

2 河川管理費

(2) 河川・排水路維持管理事業

【中遠クリーンセンター関連】浚渫工事

工事 一ツ入川、二ツ入川河川浚渫 L=40m (図面番号 2)
工事 宝川河川浚渫 L=20m (図面番号 3)

3 公園費

(3)公園施設長寿命化事業

(図面番号 4)

工事 月見南公園 シーソー更新 N=1 箇所
工事 月見南公園 3連鉄棒更新 N=1 箇所
工事 方丈新屋緑道 パーヴラ撤去 N=1 基
計画期間 平成 24 年度～令和 7 年度

4 防災費

(4)静岡モデル(袋井市)防潮堤整備事業
[県費補助事業]

(図面番号 5)

工事 海のにぎわい環境整備工事 一式
計画期間 平成 26 年度～令和 7 年度

5 公共土木施設災害復旧費

(5)市道大谷幕ヶ谷線災害復旧事業

(図面番号 6)

工事 災害復旧 L=20m
計画期間 令和 6 年度～令和 7 年度

道路橋梁維持管理事業

図面番号

1

【中遠クリーンセンター関連】


R 7 予定 上区9号線
舗装打換 L=175m

マルス農園

計画区間 L=350m

R 7 予定 上区大畠地内農道
舗装打換 L=175m

R 7 予定 法定外道路
舗装打換 L=270m

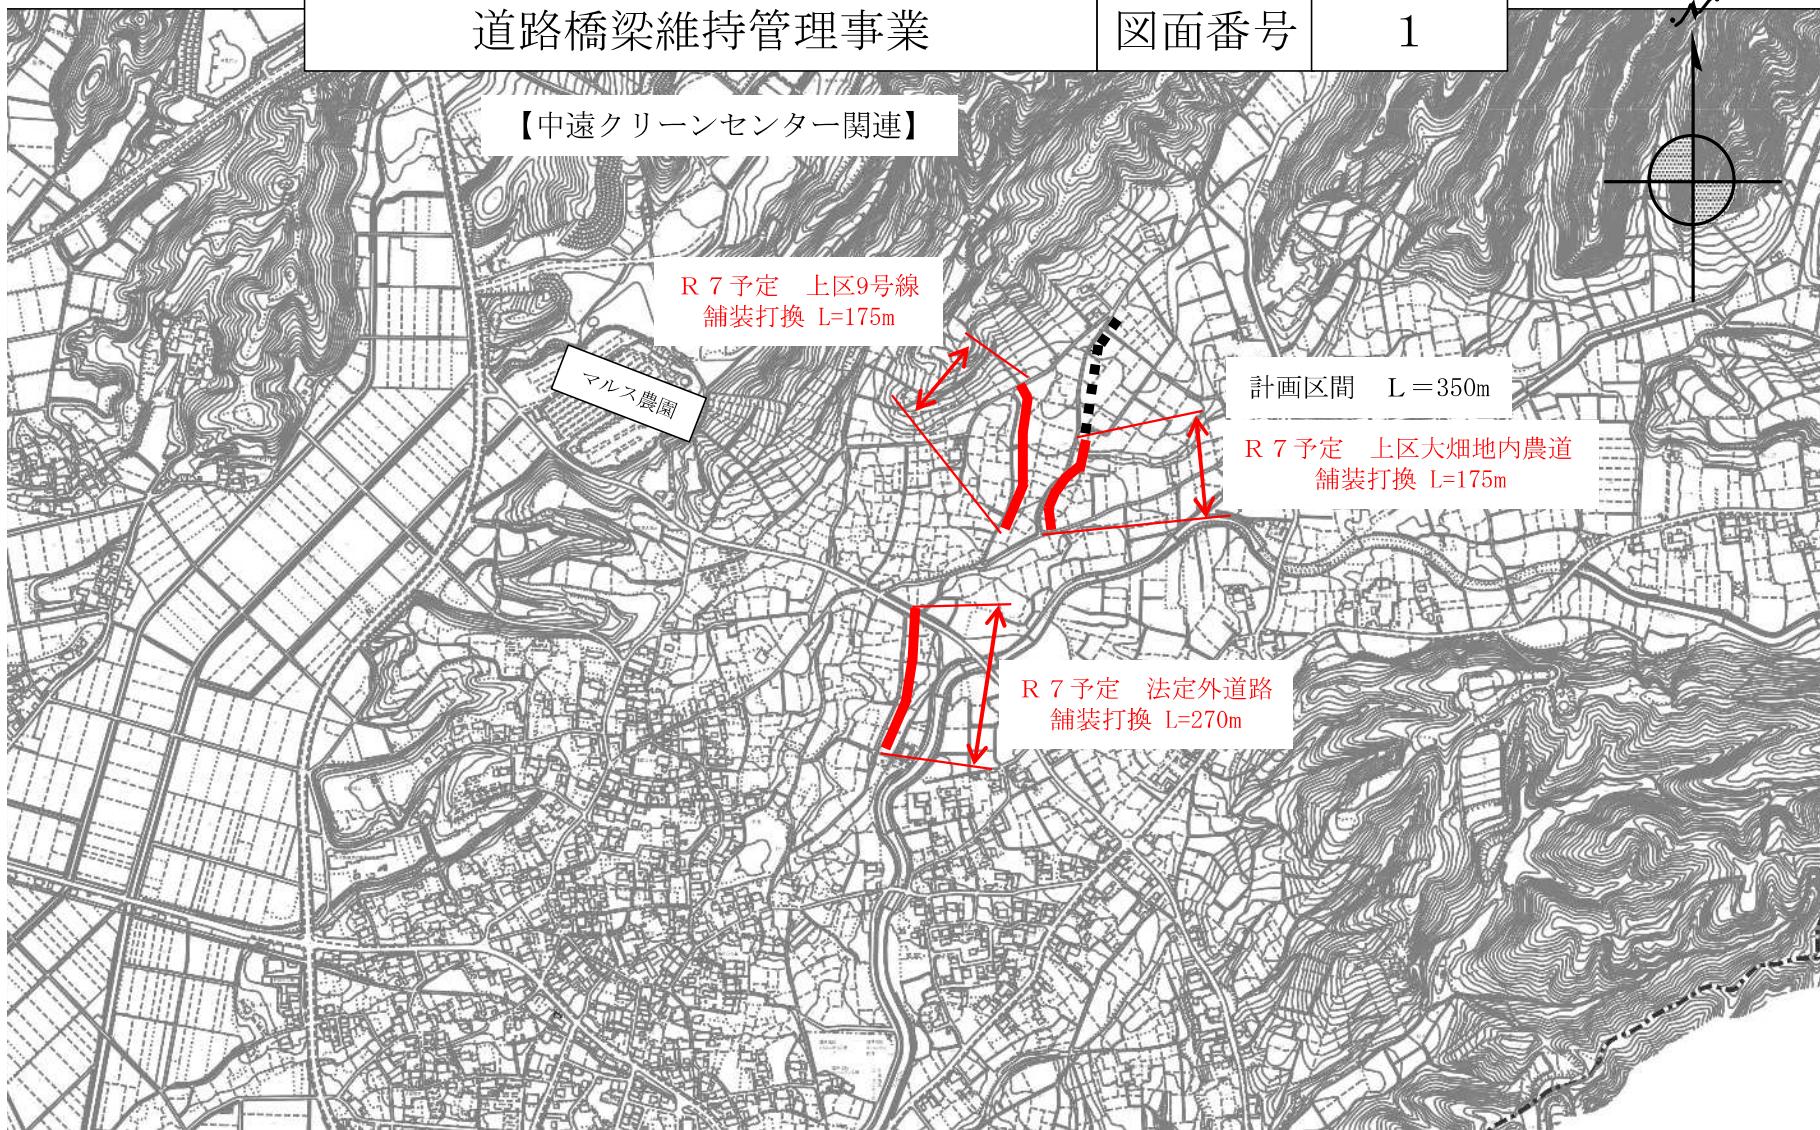

河川・排水路維持管理事業


図面番号

2

【中遠クリーンセンター関連】

R 7 予定 一ツ入川
浚渫 L=20m

R 7 予定 二ツ入川
浚渫 L=20m

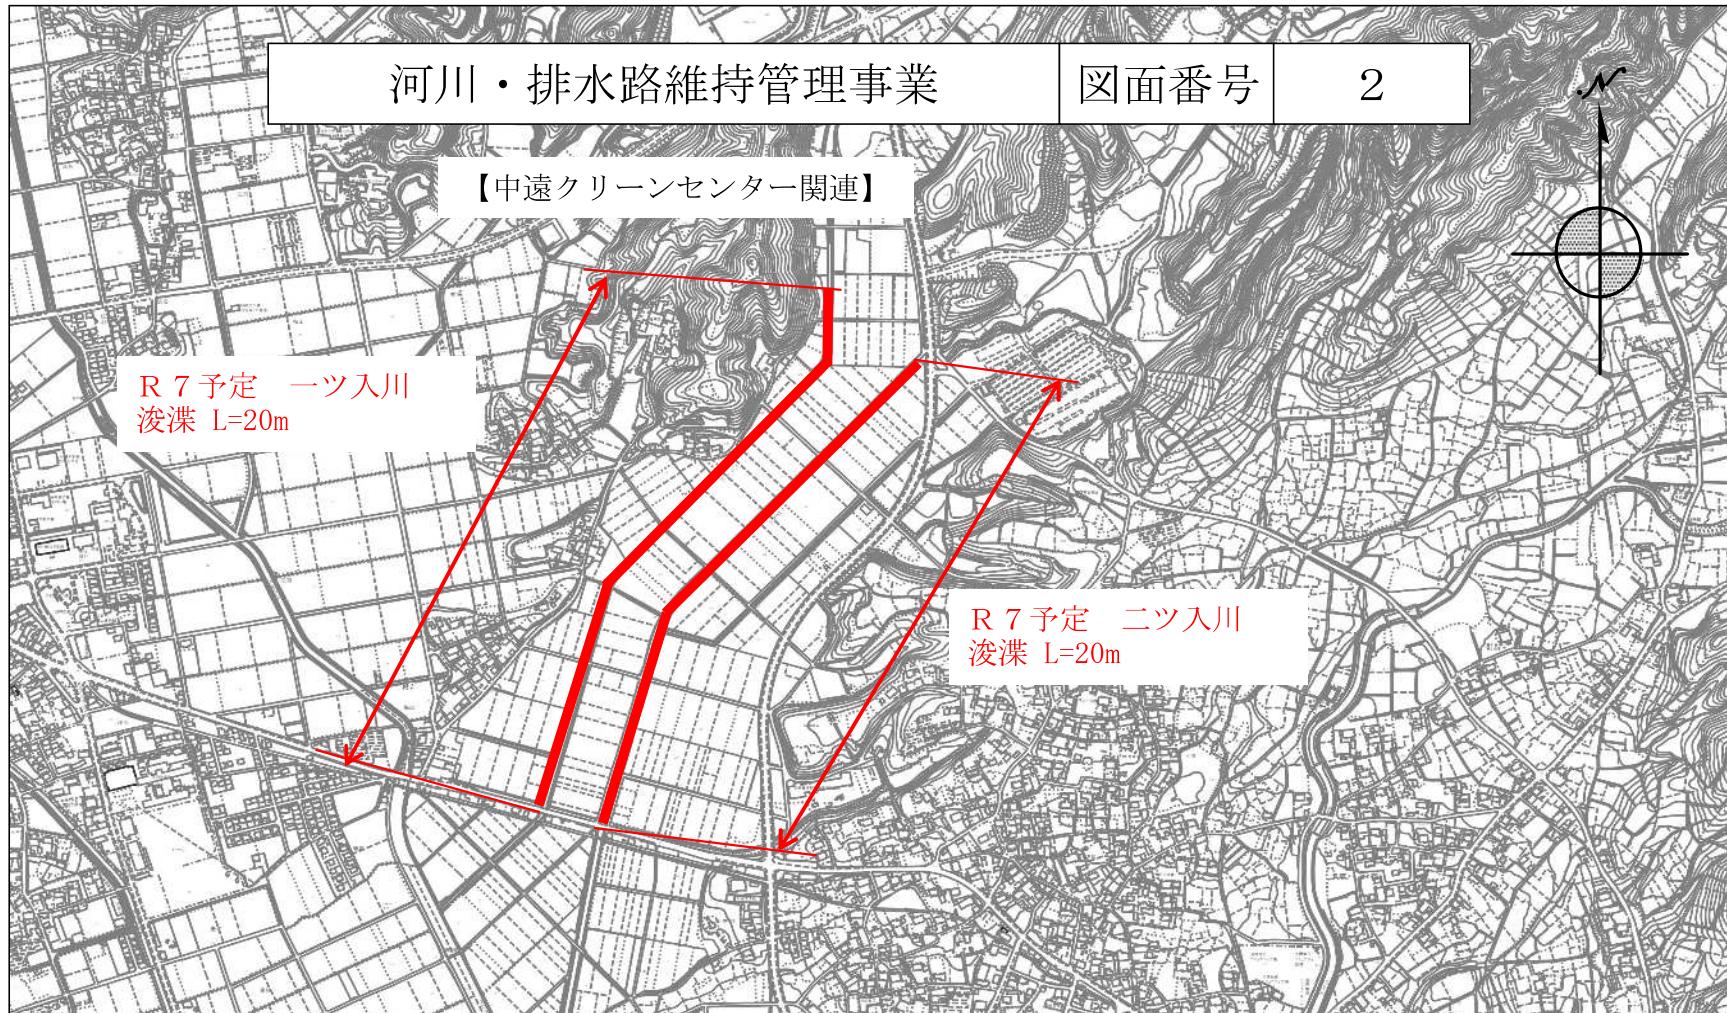

河川・排水路維持管理事業


図面番号

3

【中遠クリーンセンター関連】

R 7 予定 宝川
浚渫 L=20m


名倉メロン

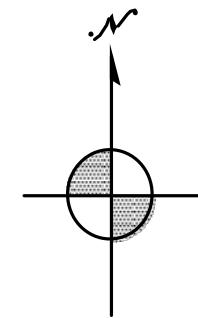

公園施設長寿命化事業

図面番号

4

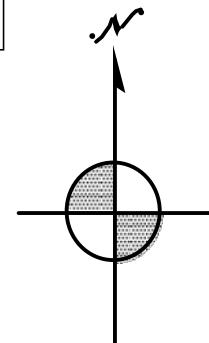




R7予定
海のぎわい環境整備工事 一式(海辺の駐車場ほか)

市道大谷幕ヶ谷線災害復旧事業

図面番号

6

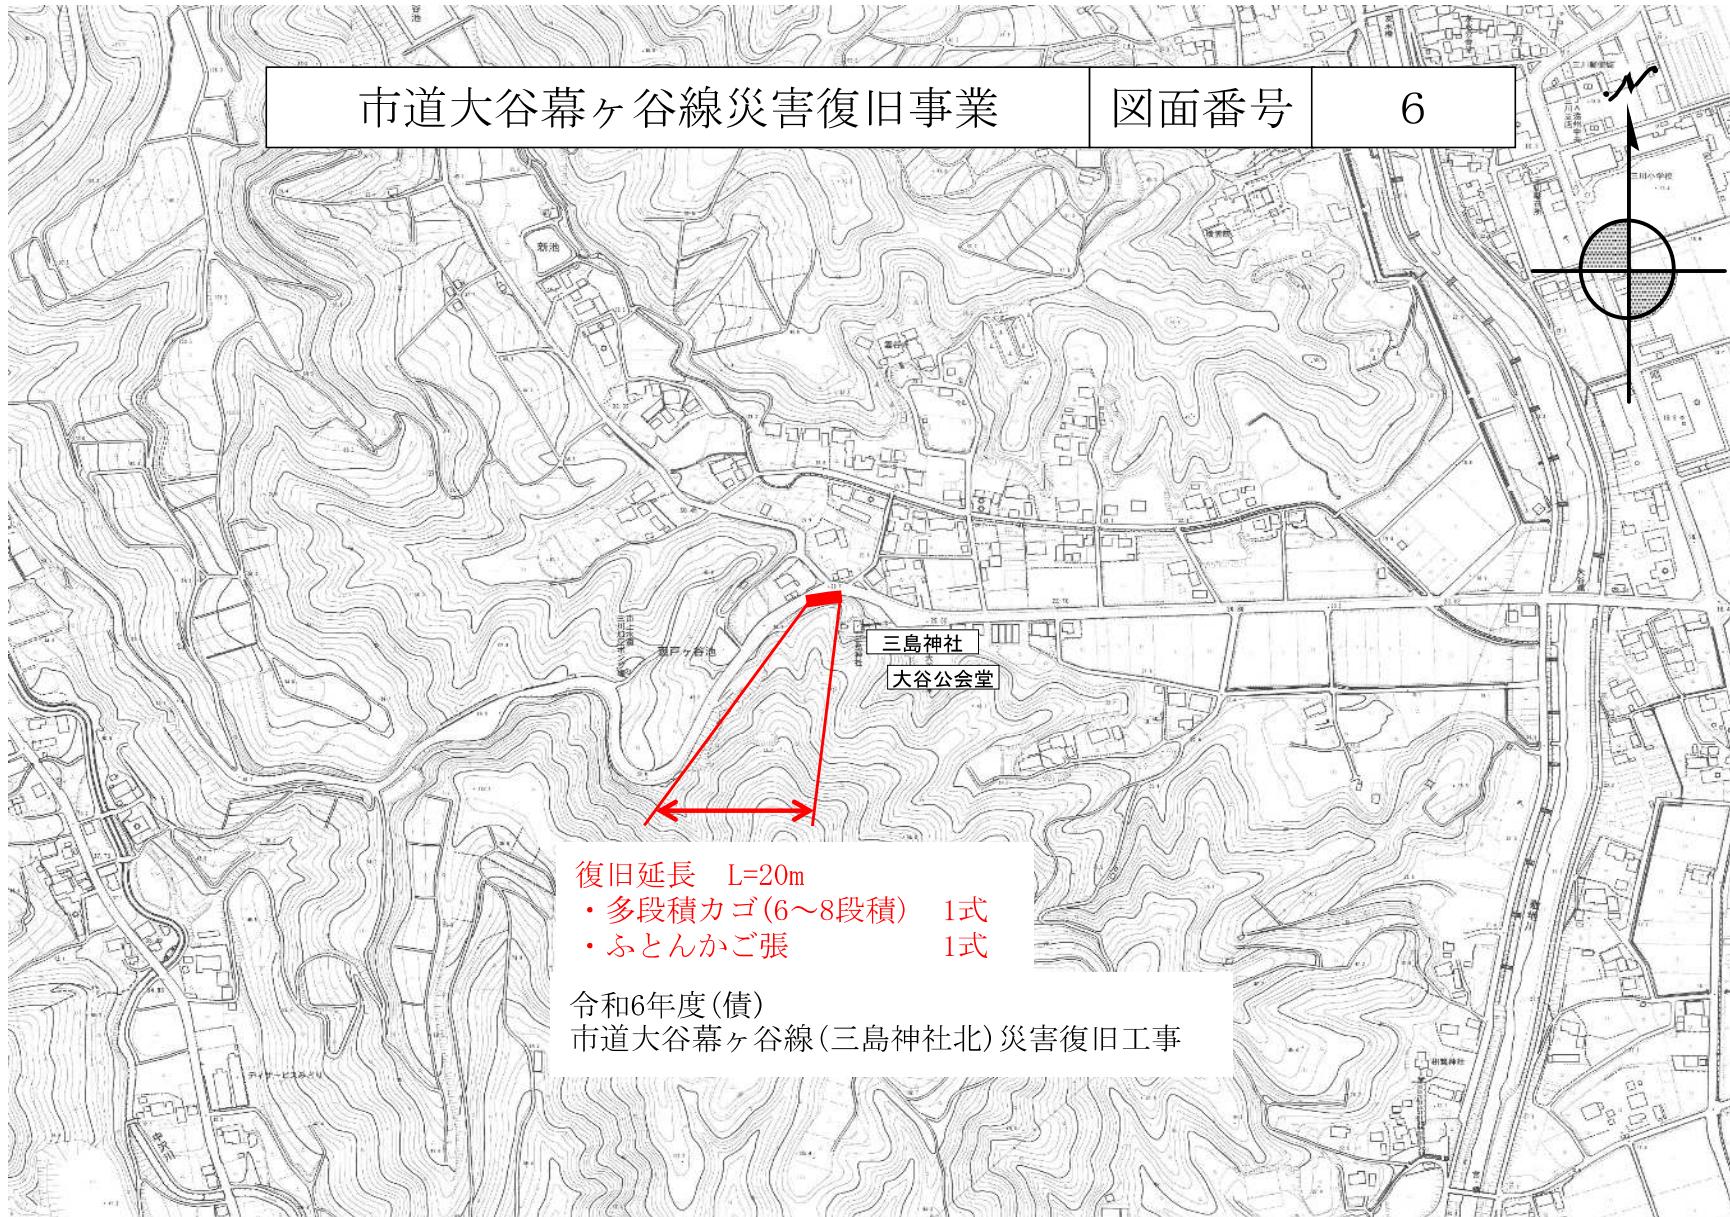

[教育企画課]

1 学校管理費（小学校費）

(1) 小学校施設維持管理事業（笠原小）
〔国庫補助事業〕
(図面番号 1)

工事 校舎給水管等改修工事 一式

計画期間 令和7年度

2 教育施設整備費（小学校費）

(1) 小学校施設機能向上事業（袋井西小）
〔国庫補助事業〕
(図面番号 2)


工事 トイレバリアフリー化改修工事 一式

計画期間 令和7年度

小学校施設維持管理事業（笠原小）

図面番号

1

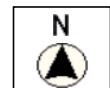


校舎給水管等改修工事 一式

小学校施設機能向上事業（袋井西小）

図面番号

2

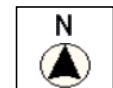

トイレバリアフリー化改修工事 一式

[生涯学習課]

1 文化振興費

(1) 月見の里学遊館施設改修事業 (図面番号 1)

工事 エレベーター、プール暖房機器等改修工事 一式

計画期間 令和7年度

(2) 袋井市こども交流館あそびの杜整備事業
[国費補助事業]

(図面番号 2)

委託 設計業務 一式

計画期間 令和7年度

月見の里学遊館施設改修事業

図面番号

1



袋井市こども交流館あそびの杜整備事業 図面番号

2



[水道課]

水道事業会計

1 建設改良費

(1) 第3配水系神長地区配水管布設替工事

(図面番号 1)

工事 配水管布設工 $\phi 200\text{mm}$ L=540m

計画期間 令和6年度～令和7年度

(2) 第1配水系高尾地区配水管布設替工事

(図面番号 2)

工事 配水管布設工 $\phi 150\text{mm}$ L=155m

計画期間 令和7年度

(3) 第3配水系豊沢地区配水管布設替工事

(図面番号 3)

工事 配水管布設工 $\phi 150\text{mm}$ L=550m

計画期間 令和7年度

(4) 小笠山配水系愛野地区配水管布設替工事

(図面番号 4)

工事 配水管布設工 $\phi 150\text{mm}$ L=290m

計画期間 令和7年度

(5) 三川配水系川会地区配水管布設替工事

(図面番号 5)

工事 配水管布設工 $\phi 150\text{mm}$ L=270m

計画期間 令和7年度

(6) 観音山配水系豊住地区配水管布設替工事

(図面番号 6)

工事 配水管布設工 $\phi 250\text{mm}$ L=900m

計画期間 令和7年度

(7) 三川配水系見取地区配水管布設替工事

(図面番号 7)

工事 配水管布設工 $\phi 75\text{mm}$ L=180m

計画期間 令和7年度

(8) 第4配水池法面保護工事

(図面番号 8)

工事 法面保護工 一式

計画期間 令和7年度

(9) 市道村松西18号線配水管布設替工事

(図面番号 9)

工事 配水管布設工 $\phi 75\text{mm}$ L=140m

計画期間 令和7年度

(10) 新池地区配水管布設替工事

(図面番号 10)

工事 配水管布設工 $\phi 75\text{mm}$ L=80m
給水管布設工 $\phi 25\text{mm}$ L=200m

計画期間 令和6年度～令和7年度

(11) (都)田端宝野線配水管布設替工事

(図面番号 11)


工事 配水管布設工 $\phi 50\text{mm} \sim \phi 100\text{mm}$ L=600m


計画期間 令和7年度

第3配水系神長地区配水管布設替工事

図面番号

1

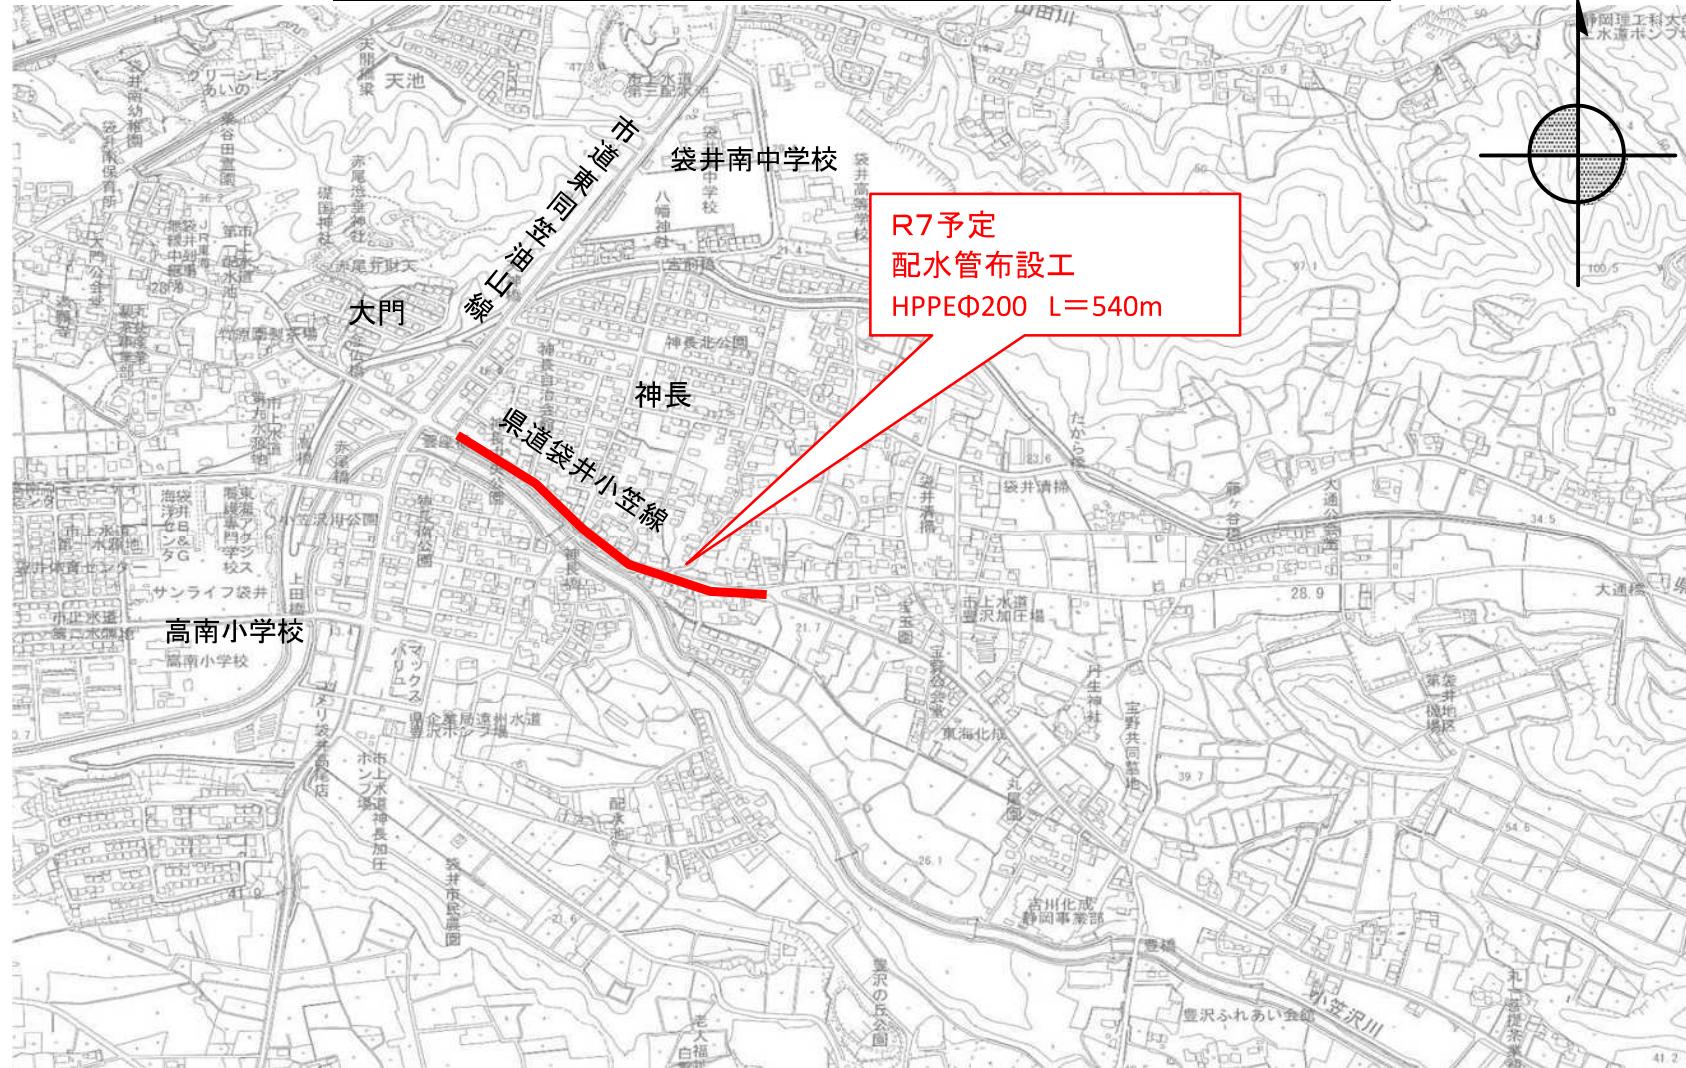

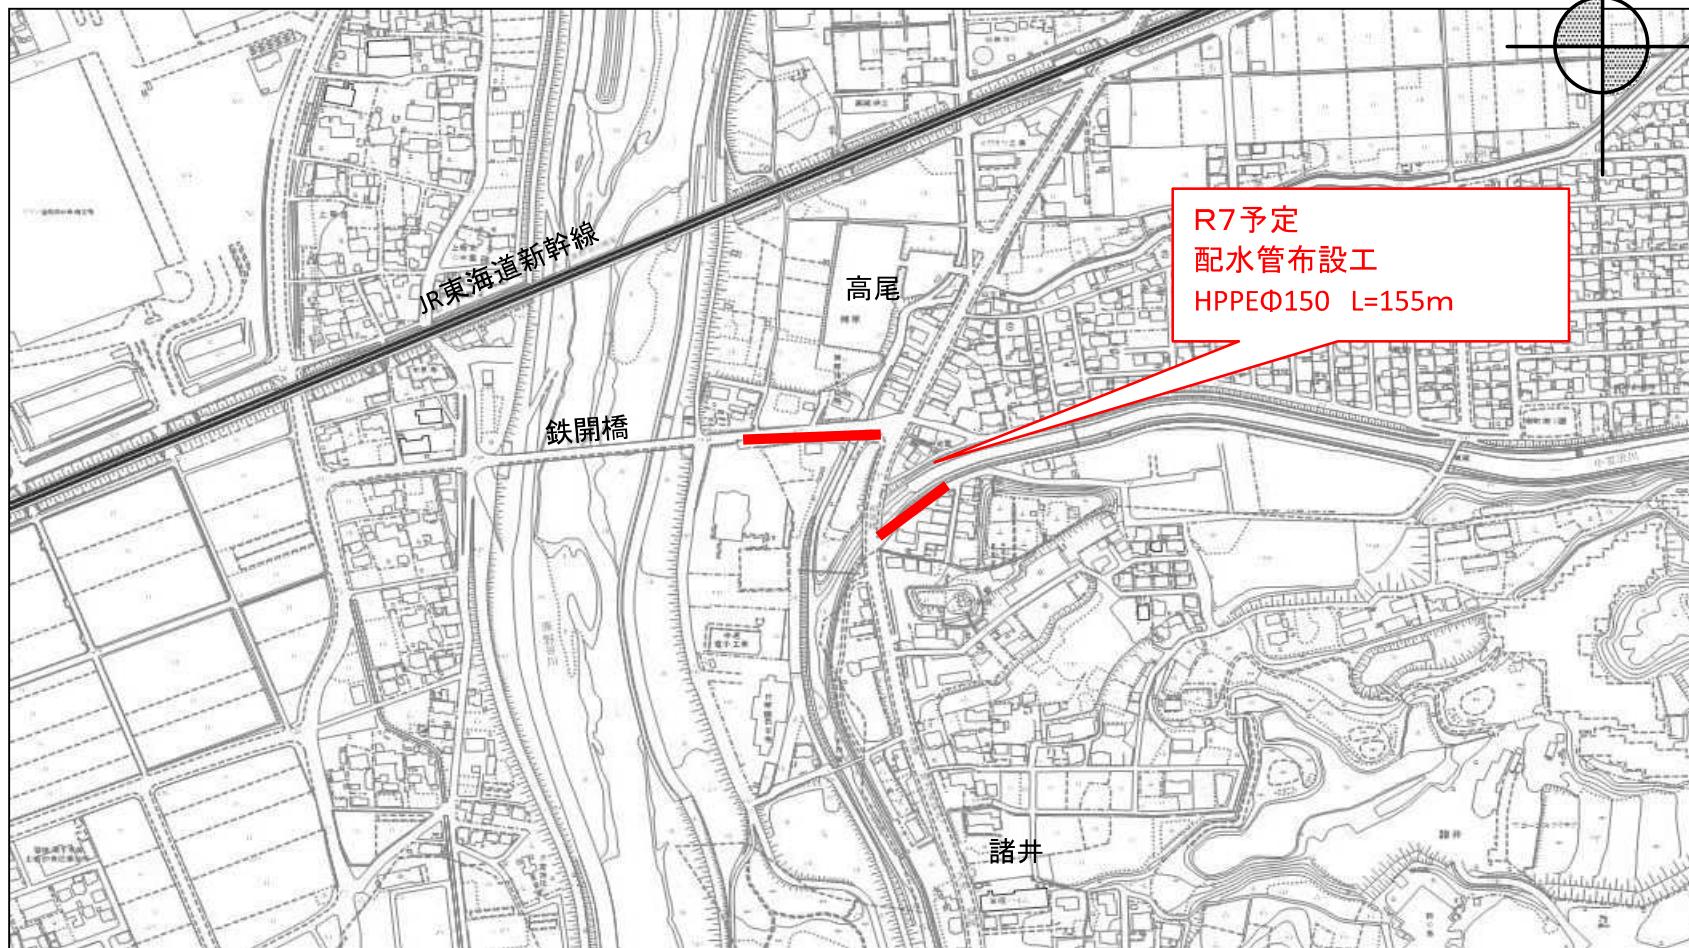

第3配水系豊沢地区配水管布設替工事

図面番号


3




小笠山配水系愛野地区配水管布設替工事


図面番号

4

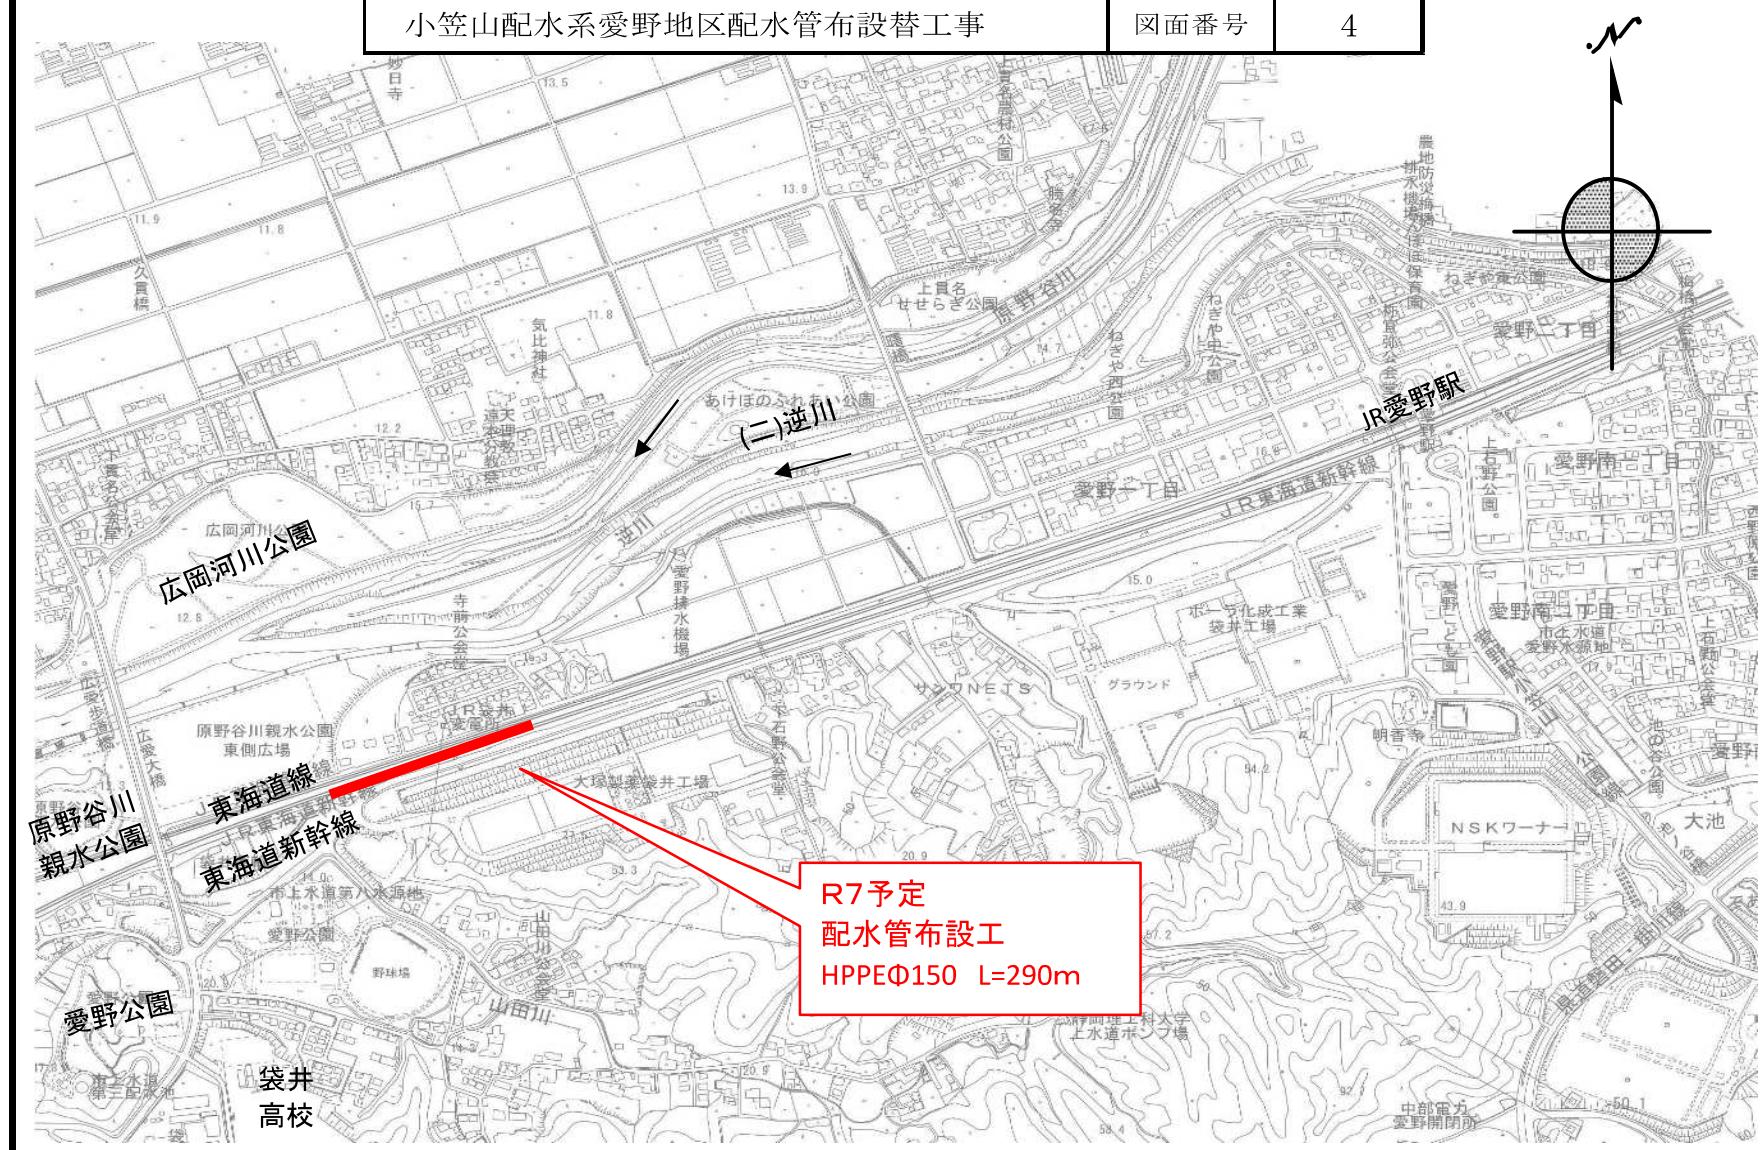

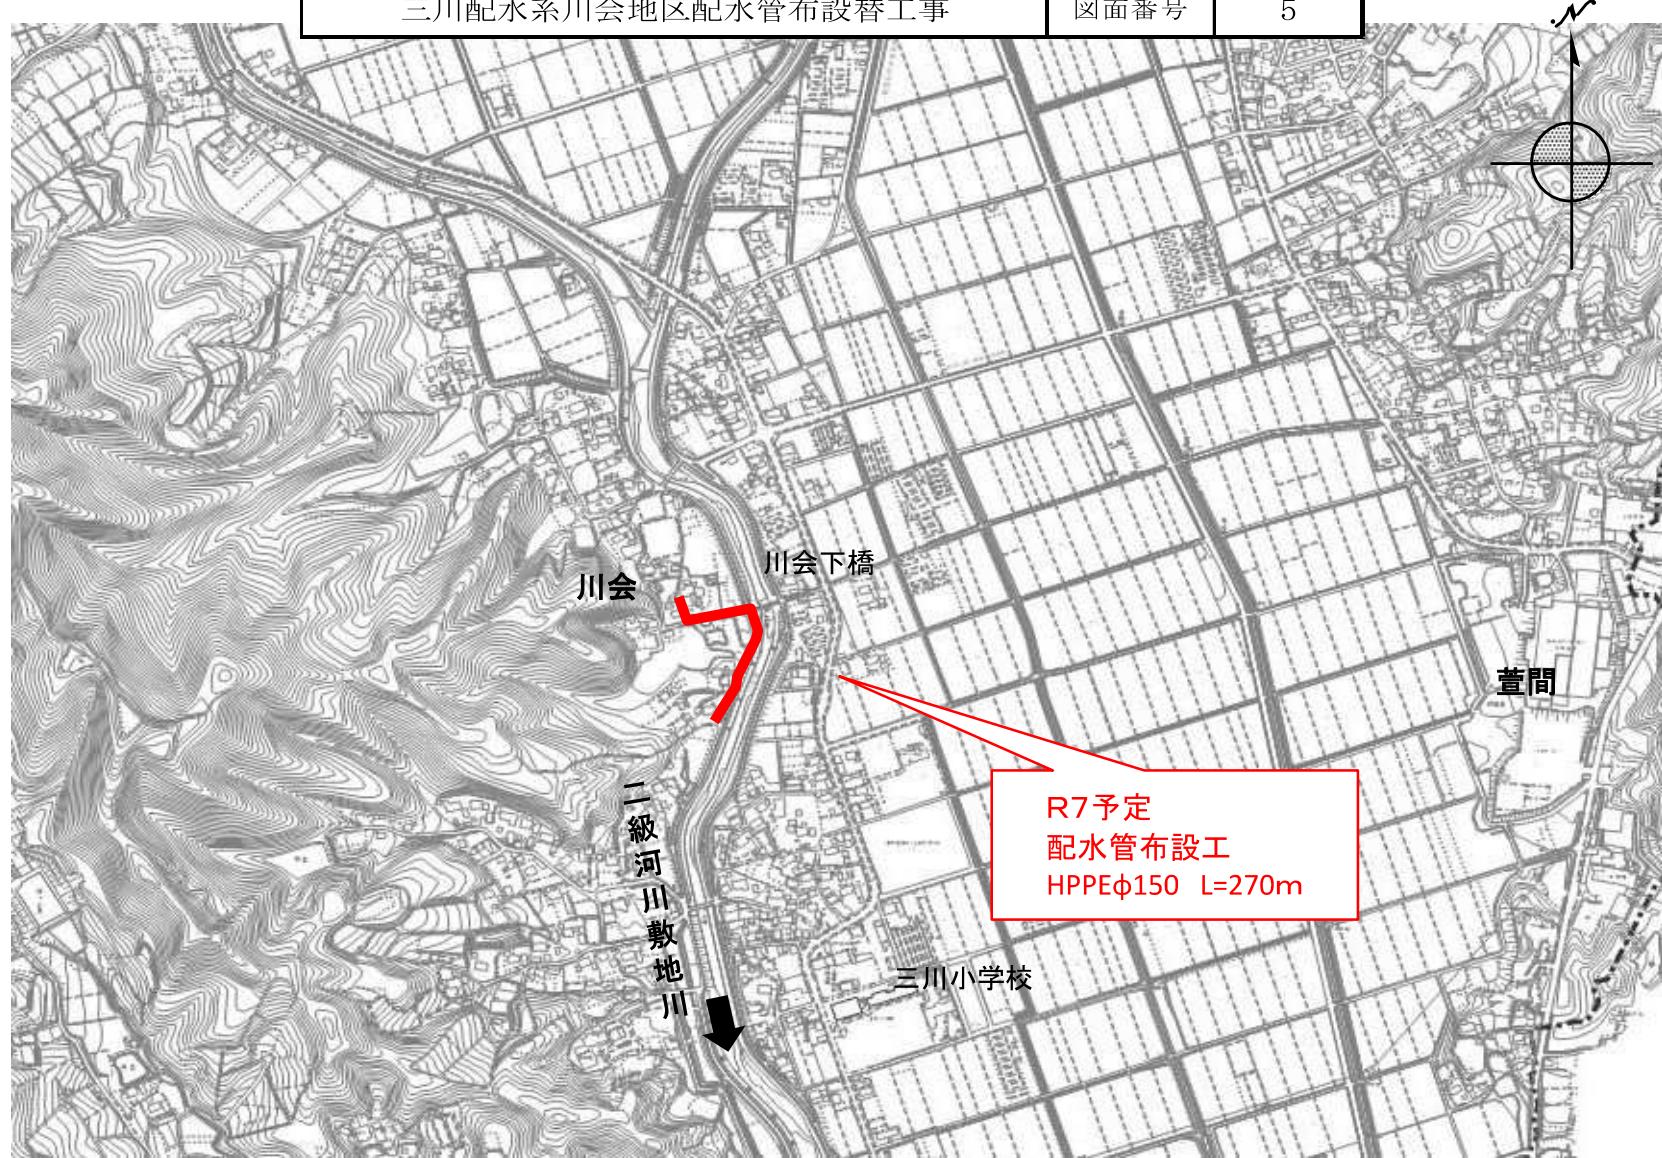

N

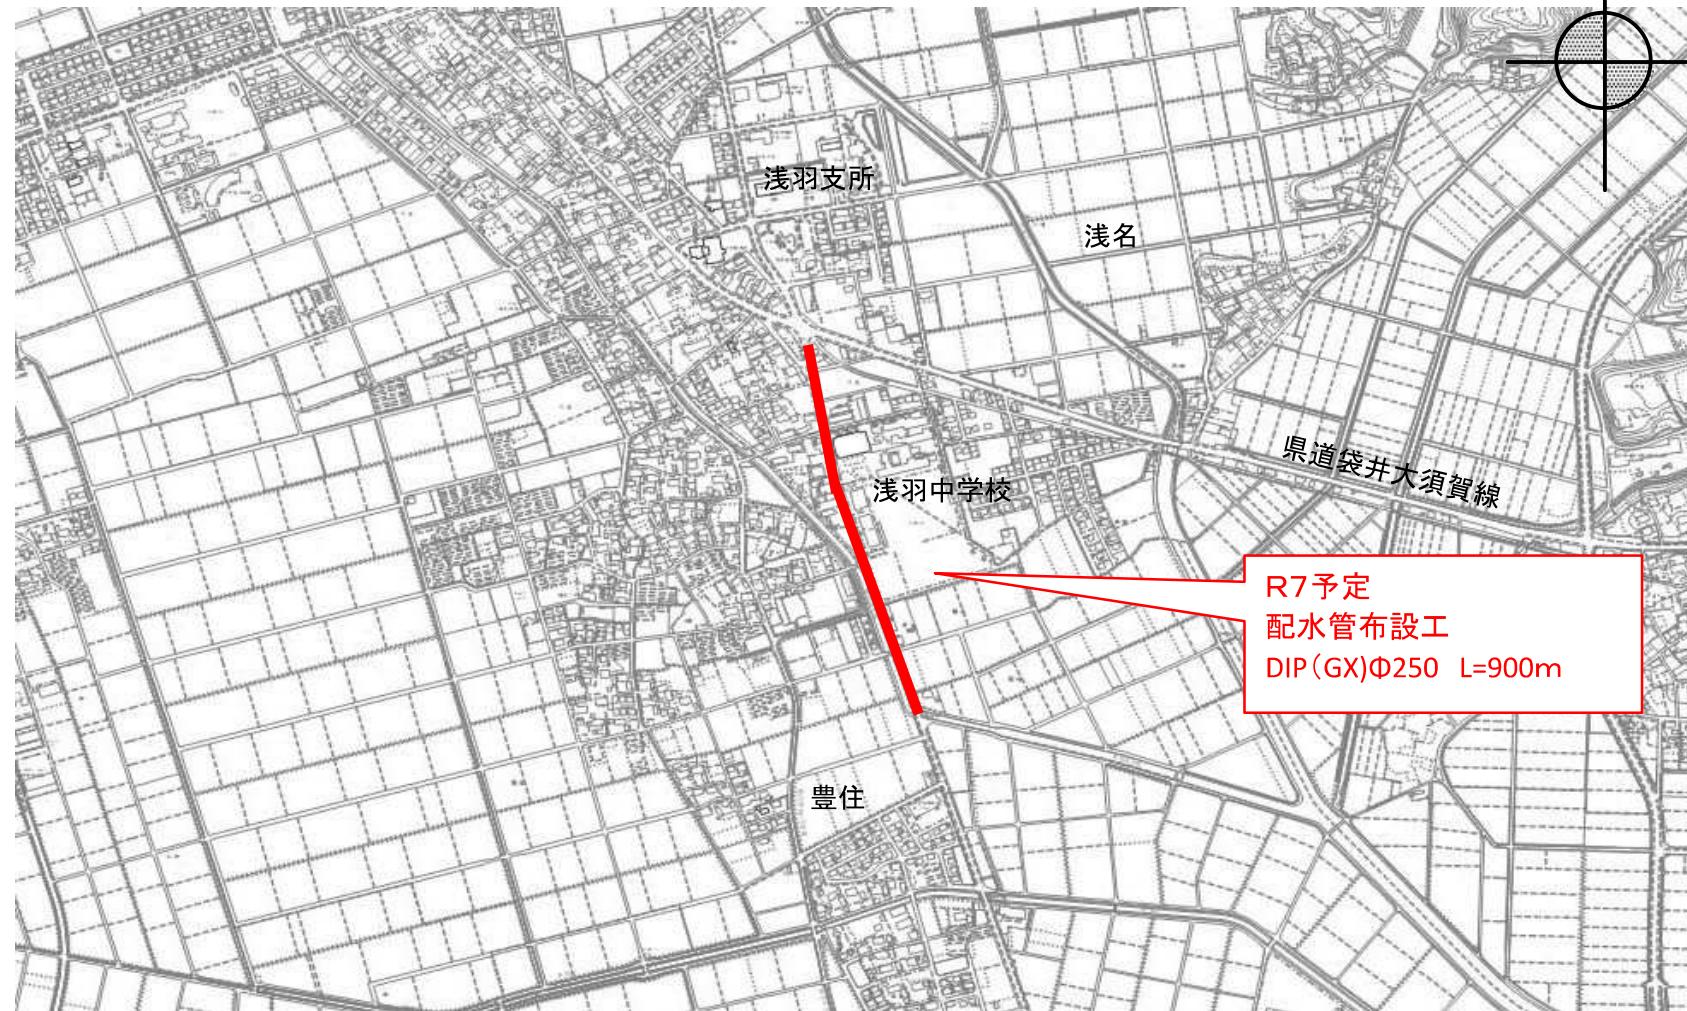

三川配水系見取地区配水管布設替工事

図面番号

7



第4配水池法面保護工事

図面番号


8



市道村松西18号線配水管布設替工事

図面番号


9

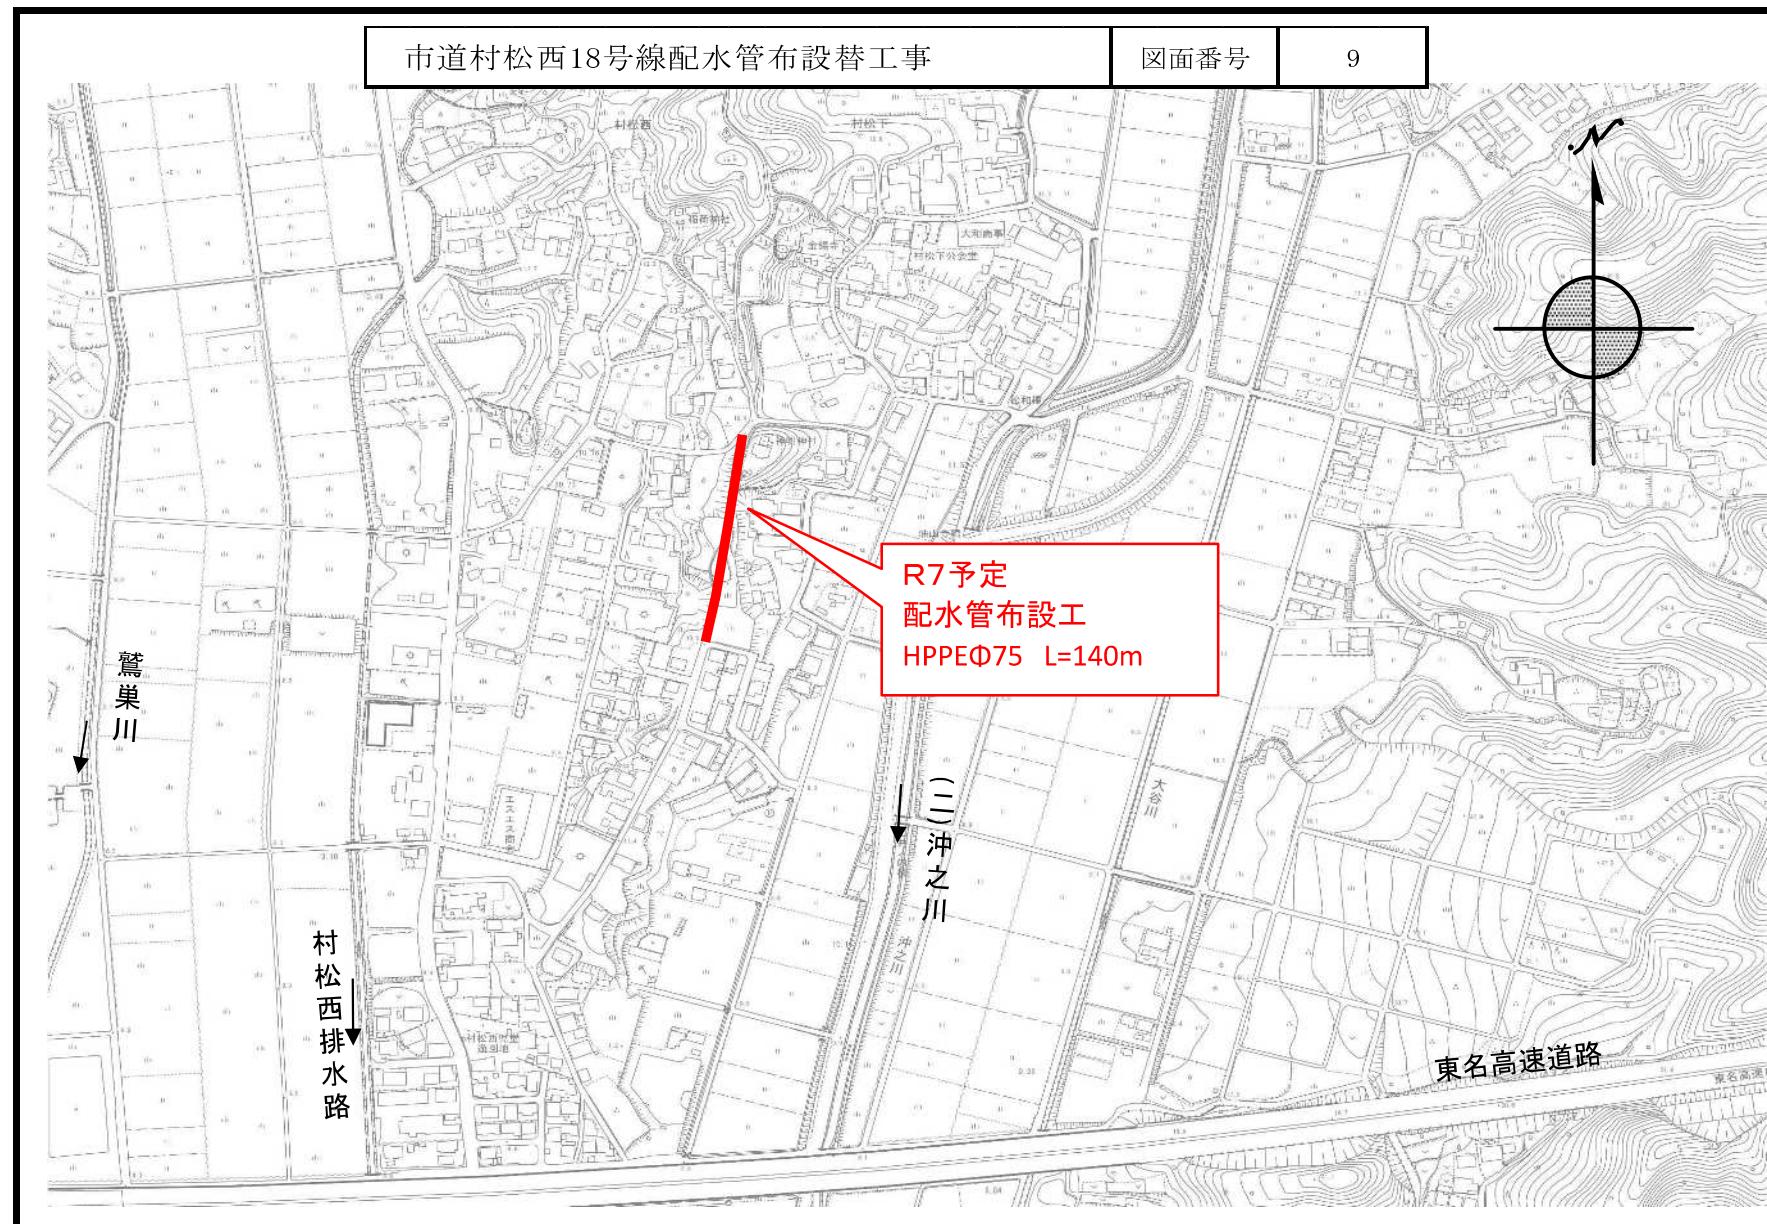

新池地区配水管布設替工事

図面番号


10

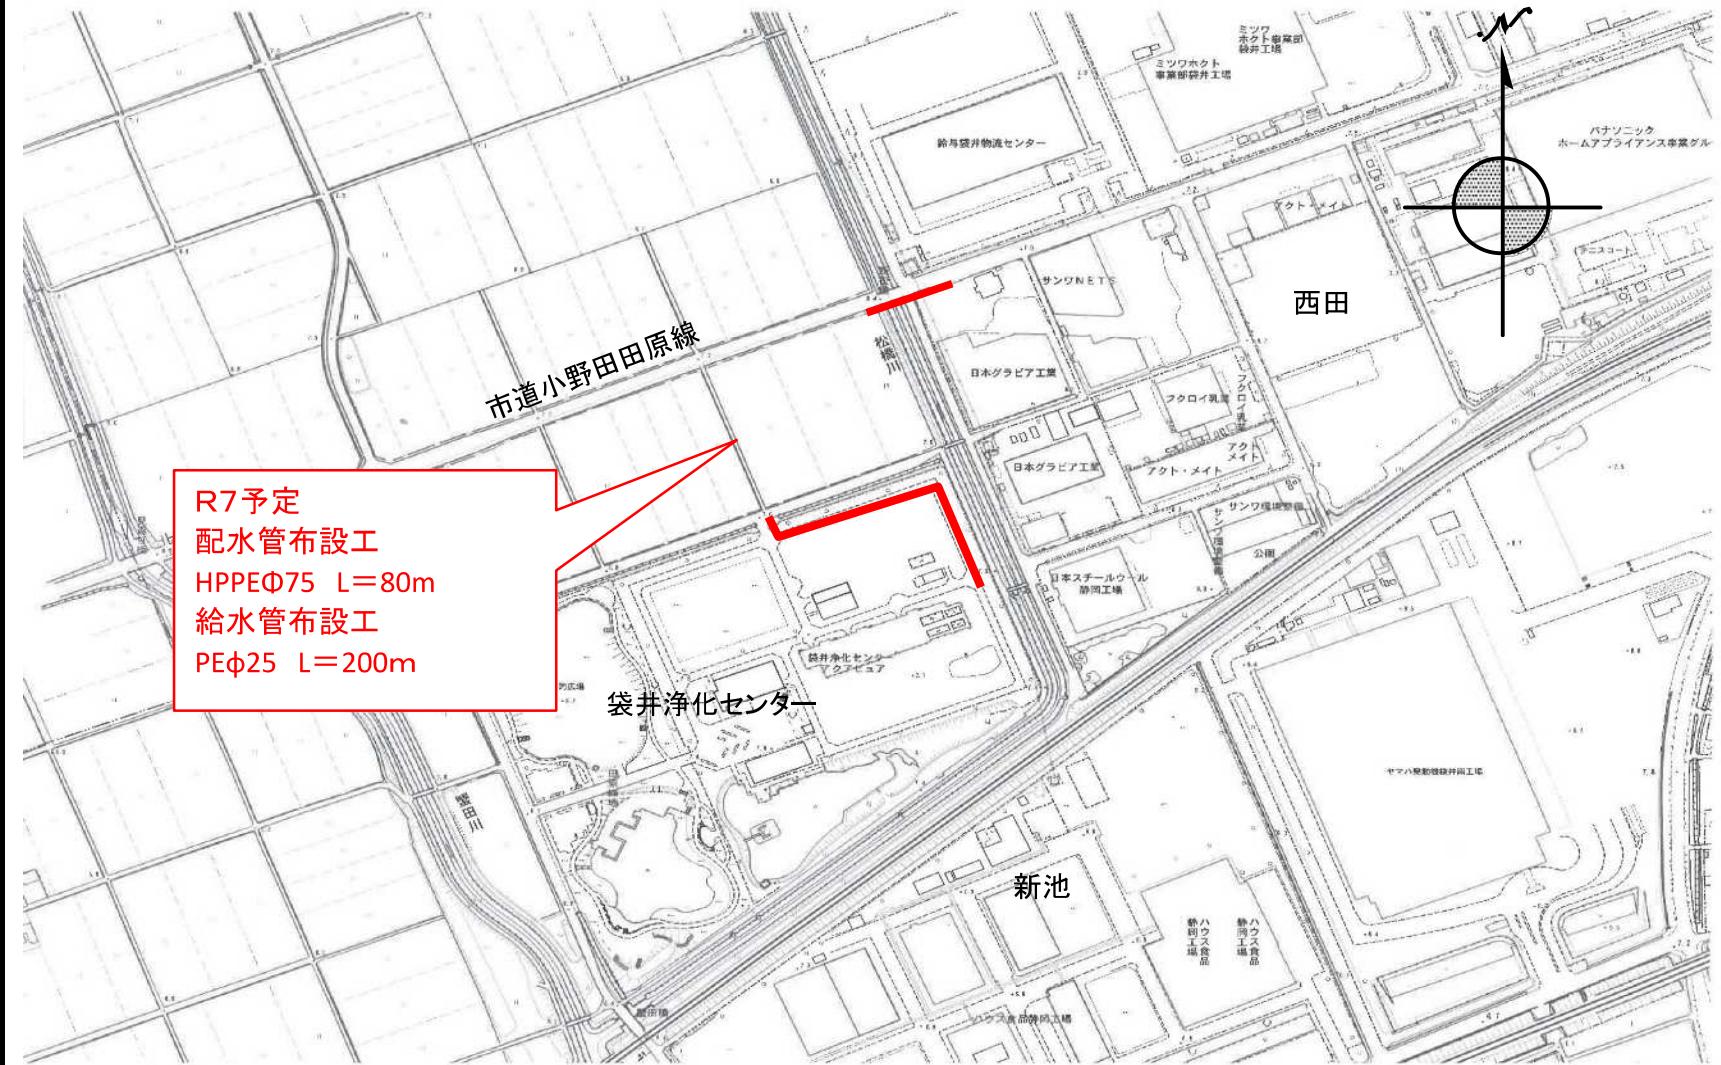

(都)田端宝野線配水管布設替工事

図面番号

11

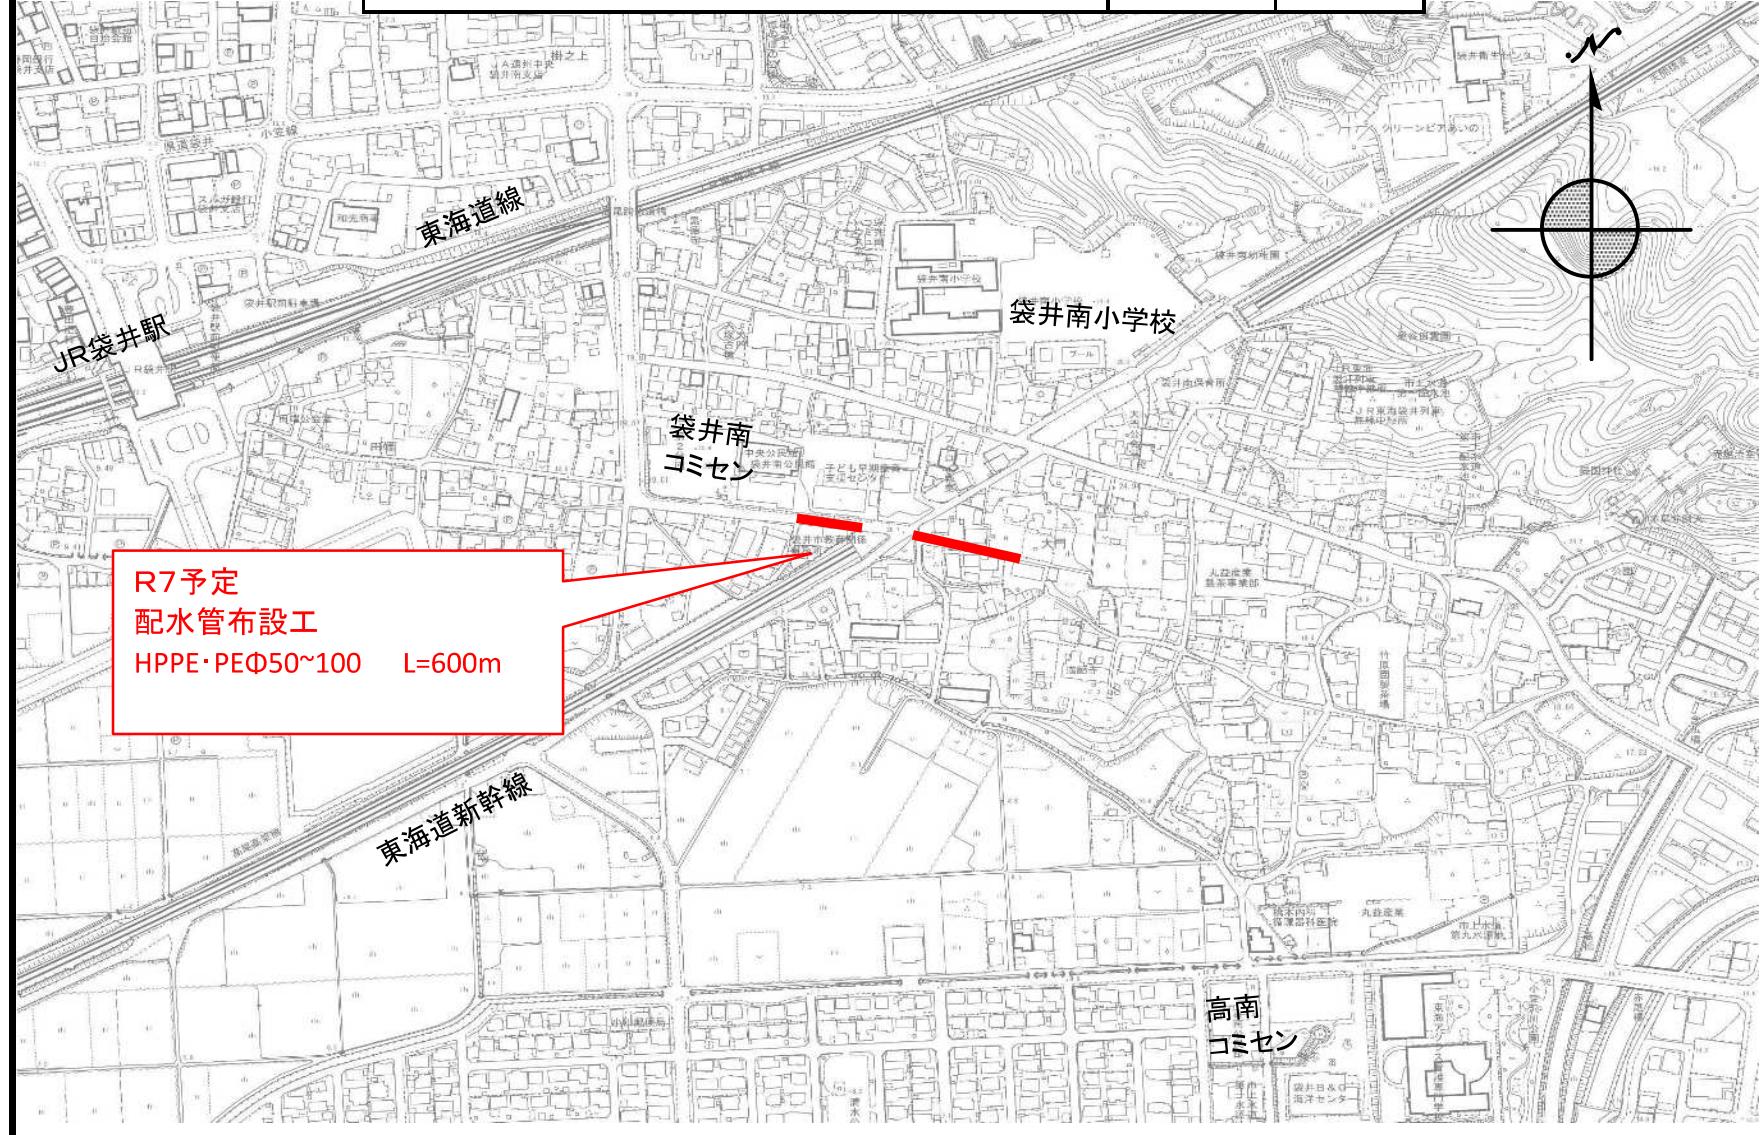

[下水道課]

下水道事業会計

1 下水管路建設改良費

(1) 管渠築造・更新事業 (袋井処理区) (図面番号 1)
[国庫補助事業・市単独]

工事	袋井第1污水幹線管渠築造	L= 1 4 0 m
	下山梨(平字)地区管渠築造	L= 2 3 0 m
	駅南地区(区画整理)管渠築造	L= 3 4 0 m
	神長地区管渠築造	L= 3 6 0 m
	山科地区管渠築造	L= 1 4 0 m
	土橋地区管渠築造	L= 5 6 2 m
	祢宜弥マンホールポンプ更新	N= 1 基
	旭町マンホールポンプ更新	N= 2 基
	上石野マンホールポンプ更新	N= 1 基
	祢宜弥マンホールポンプ制御盤・水位計更新	N= 1 基
	小野田マンホールポンプ水位計更新	N= 1 基
	新池マンホールポンプ水位計更新	N= 1 基

委託 駅南地区(区画整理)管渠設計 一式

計画期間 平成5年度～令和22年度

(2) 管渠築造事業(浅羽処理区) (図面番号 2)
[国庫補助事業・市単独]

工事	諸井地区管渠築造	L= 3 2 5 m
	西同笠地区管渠築造	L= 2 8 2 m
	中地区管渠築造	L= 2 1 5 m

計画期間 平成8年度～令和22年度

2 処理場建設改良費

(1) 袋井浄化センター整備事業
[国庫補助事業]

委託 管廊ジョイント耐震工事委託
水処理1系耐震基本設計委託
耐水化基本設計委託

(図面番号 3)

計画期間 平成7年度～令和10年度

(2) アクアパークあさば整備事業
[国庫補助事業]

委託 管理汚泥棟耐震実施設計委託
電気機械設備設計委託
耐水化実施設計委託

(図面番号 4)

計画期間 平成10年度～令和10年度

管渠築造・更新事業（袋井処理区） 図面番号 1

- R7予定 土橋地区管渠築造工事
推進工法 L = 22m
開削工法 L = 540m
- R7予定 下山梨（平字）地区管渠築造工事 開削工法 L = 230m
- R7予定 山科地区管渠築造工事 開削工法 L = 140m
- R7予定 袋井第1汚水幹線管渠築造工事
推進工法 L = 140m
- R7予定 旭町マンホールポンプ更新工事
ポンプ N=2基
- R7予定 小野田マンホールポンプ水位計更新工事
水位計 N=1基
- R7予定 駅南地区（区画整理）管渠実施設計
一式
- R7予定 駅南地区（区画整理）管渠築造工事
開削工法 L = 340m
- R7予定 上石野マンホールポンプ更新工事
ポンプ N=1基
- R7予定 桃宜弥マンホールポンプ
制御盤・水位計更新工事
ポンプ・制御盤・水位計 N=1基
- R7予定 新池マンホールポンプ水位計更新工事
水位計 N=1基
- R7予定 神長地区管渠築造工事
開削工法 L = 360m

管渠築造事業（浅羽処理区）

図面番号

2

R7予定
諸井地区管渠築造工事
開削工法 L = 325m

R7予定
中地区管渠築造工事
開削工法 L = 215m


R7予定
西同笠地区管渠築造工事
推進工法 L = 12m
開削工法 L = 270m

国道150号線

袋井浄化センター整備事業

図面番号


3

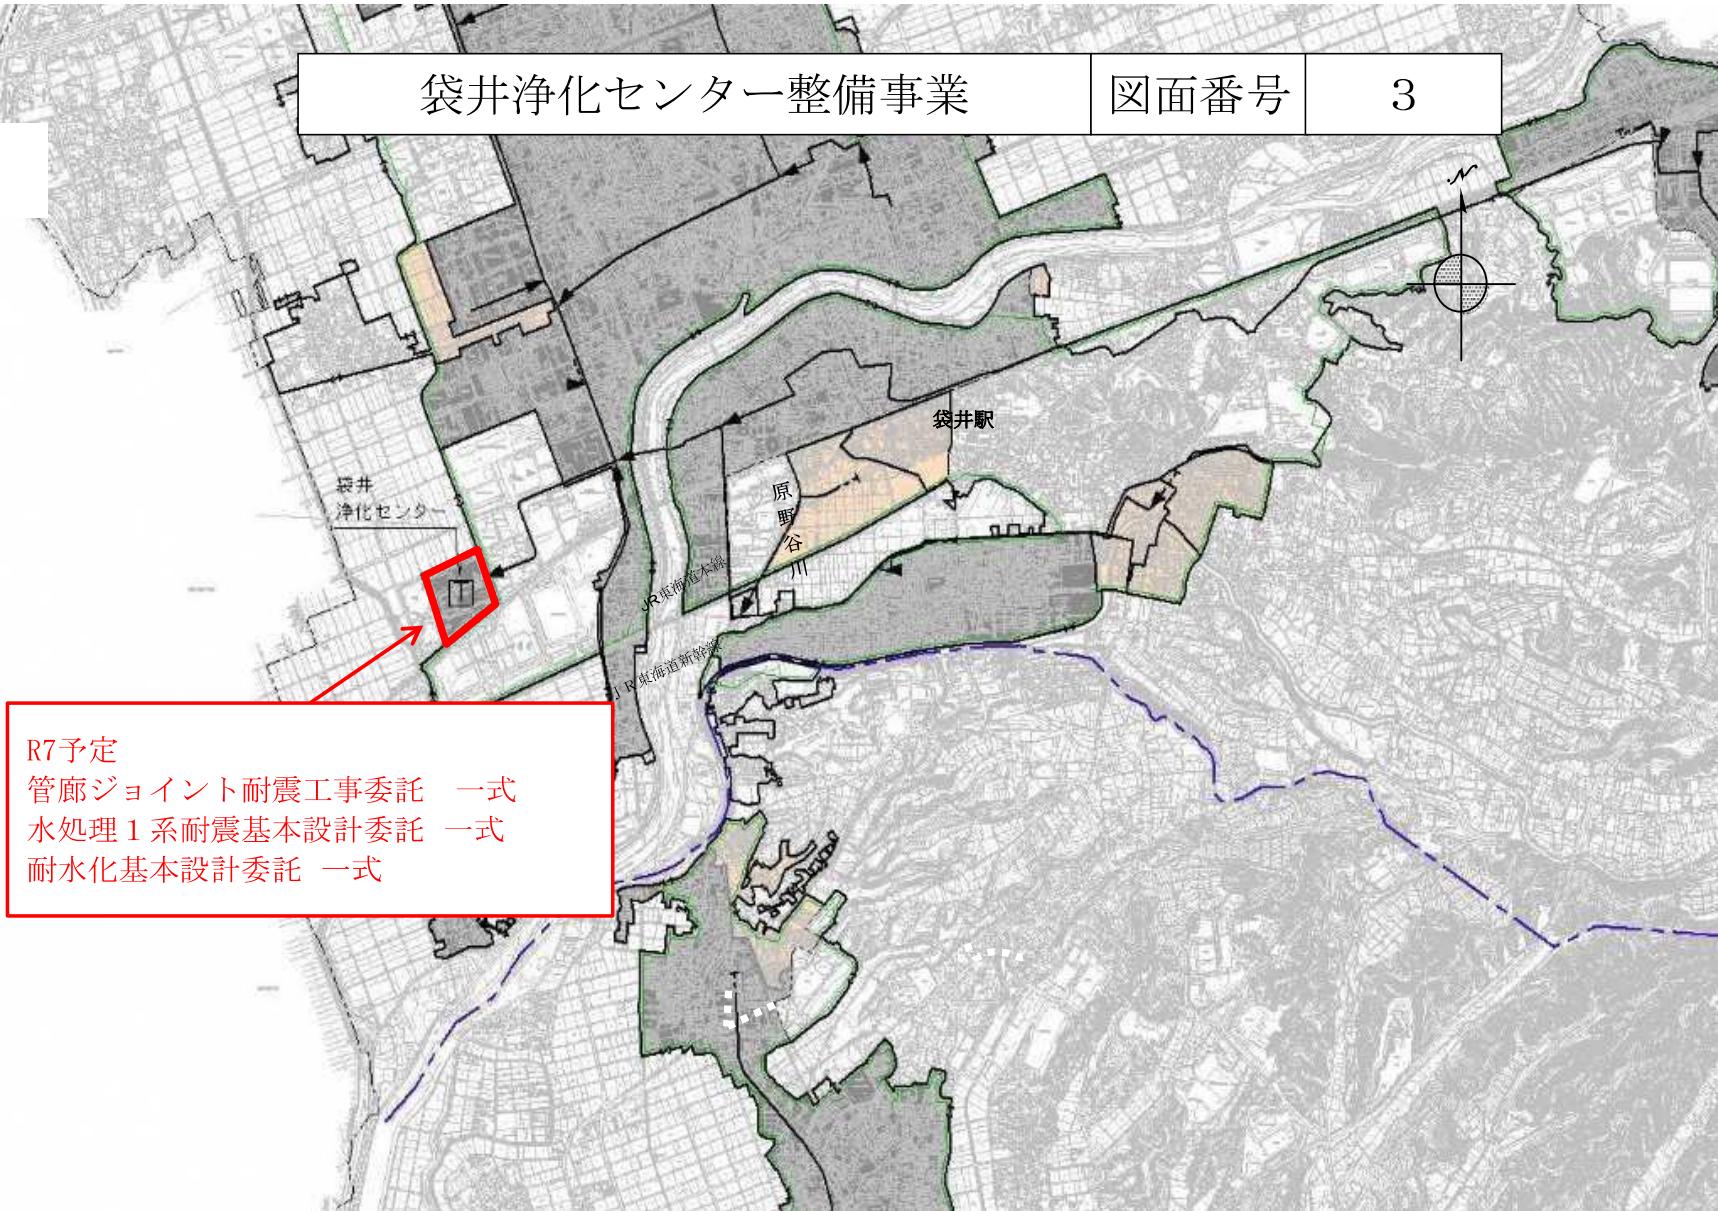

アクアパークあさば整備事業

図面番号

4

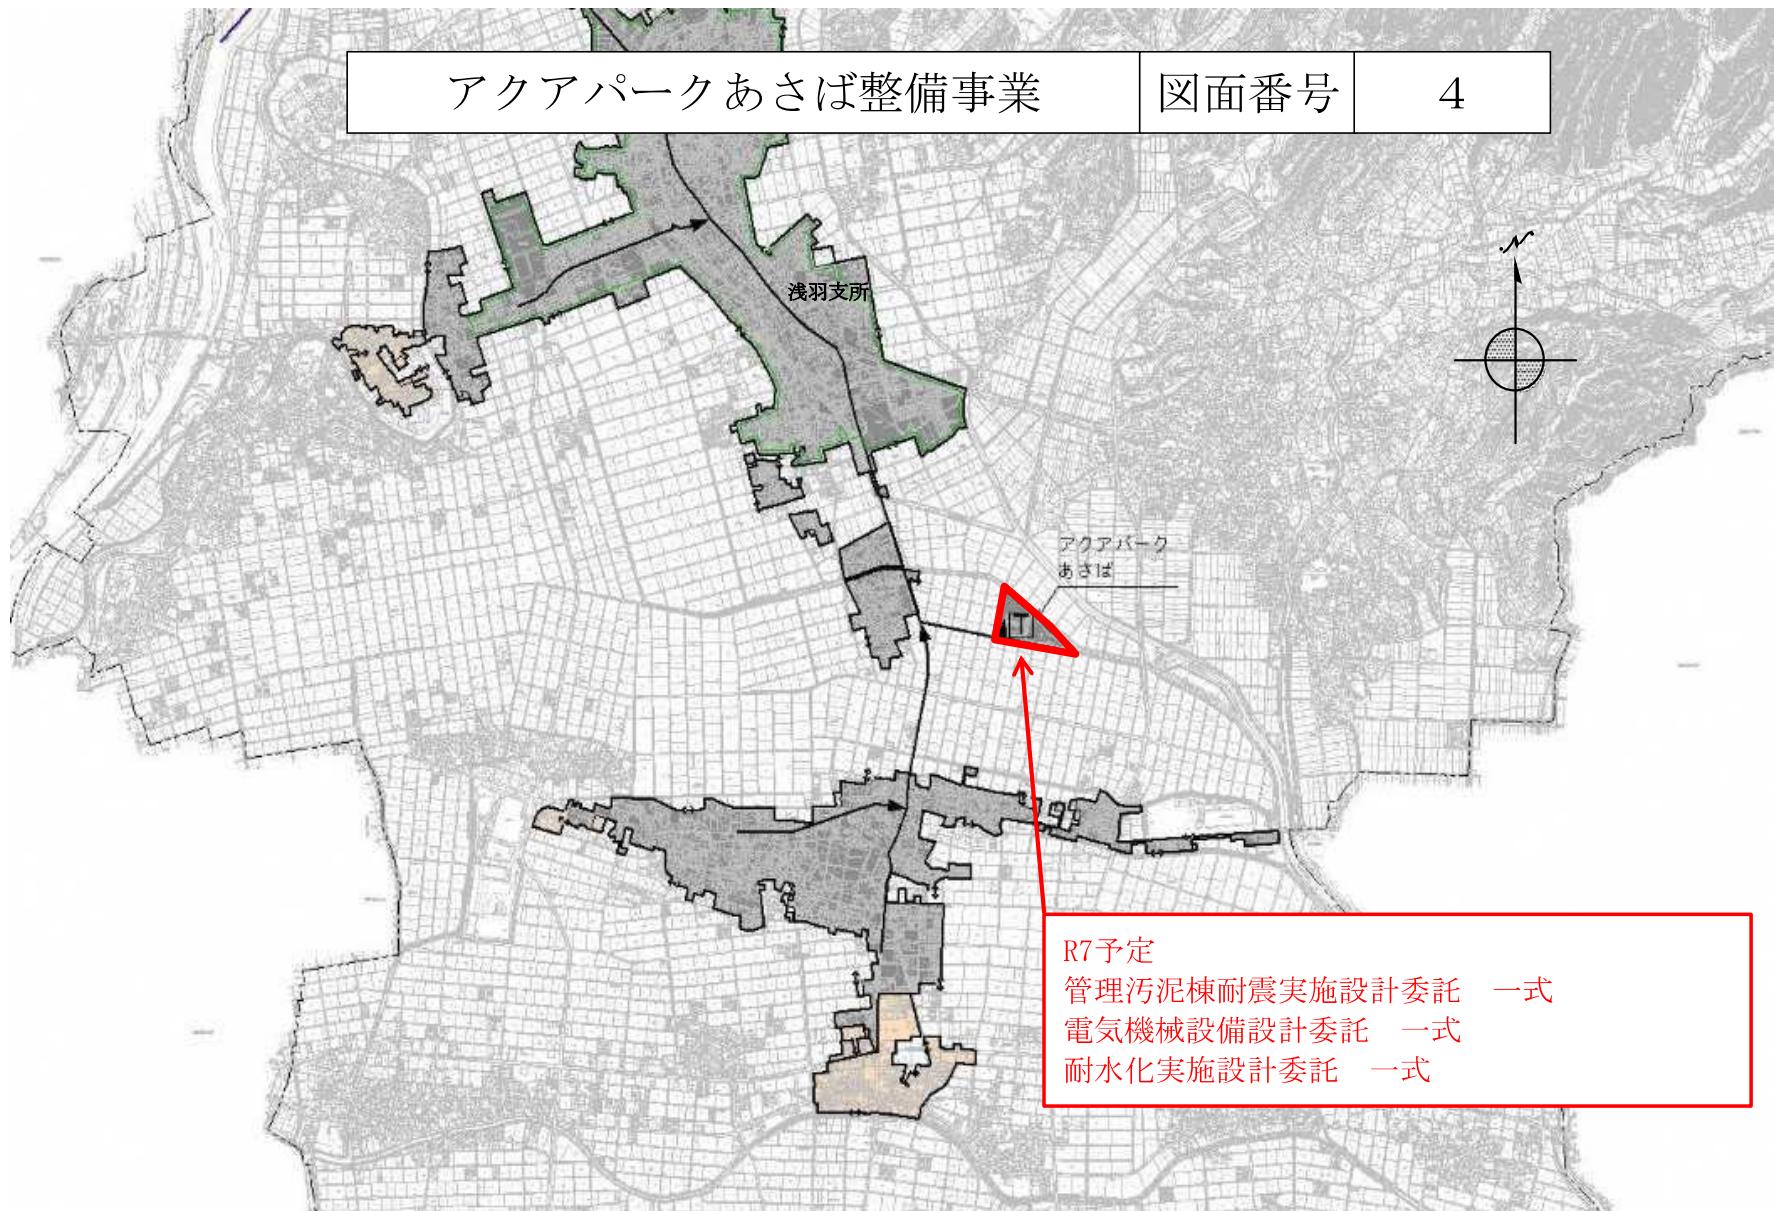

[健康未来課]

病院事業会計

1 建設改良費

(1) 袋井市立聖隸袋井市民病院エレベーター更新事業 (図面番号 1)


工事 エレベーター更新工事 一式

計画期間 令和6年度～令和7年度

(2) 西館防災監視盤更新事業 (図面番号 2)

工事 防災監視盤更新工事 一式

計画期間 令和6年度～令和7年度

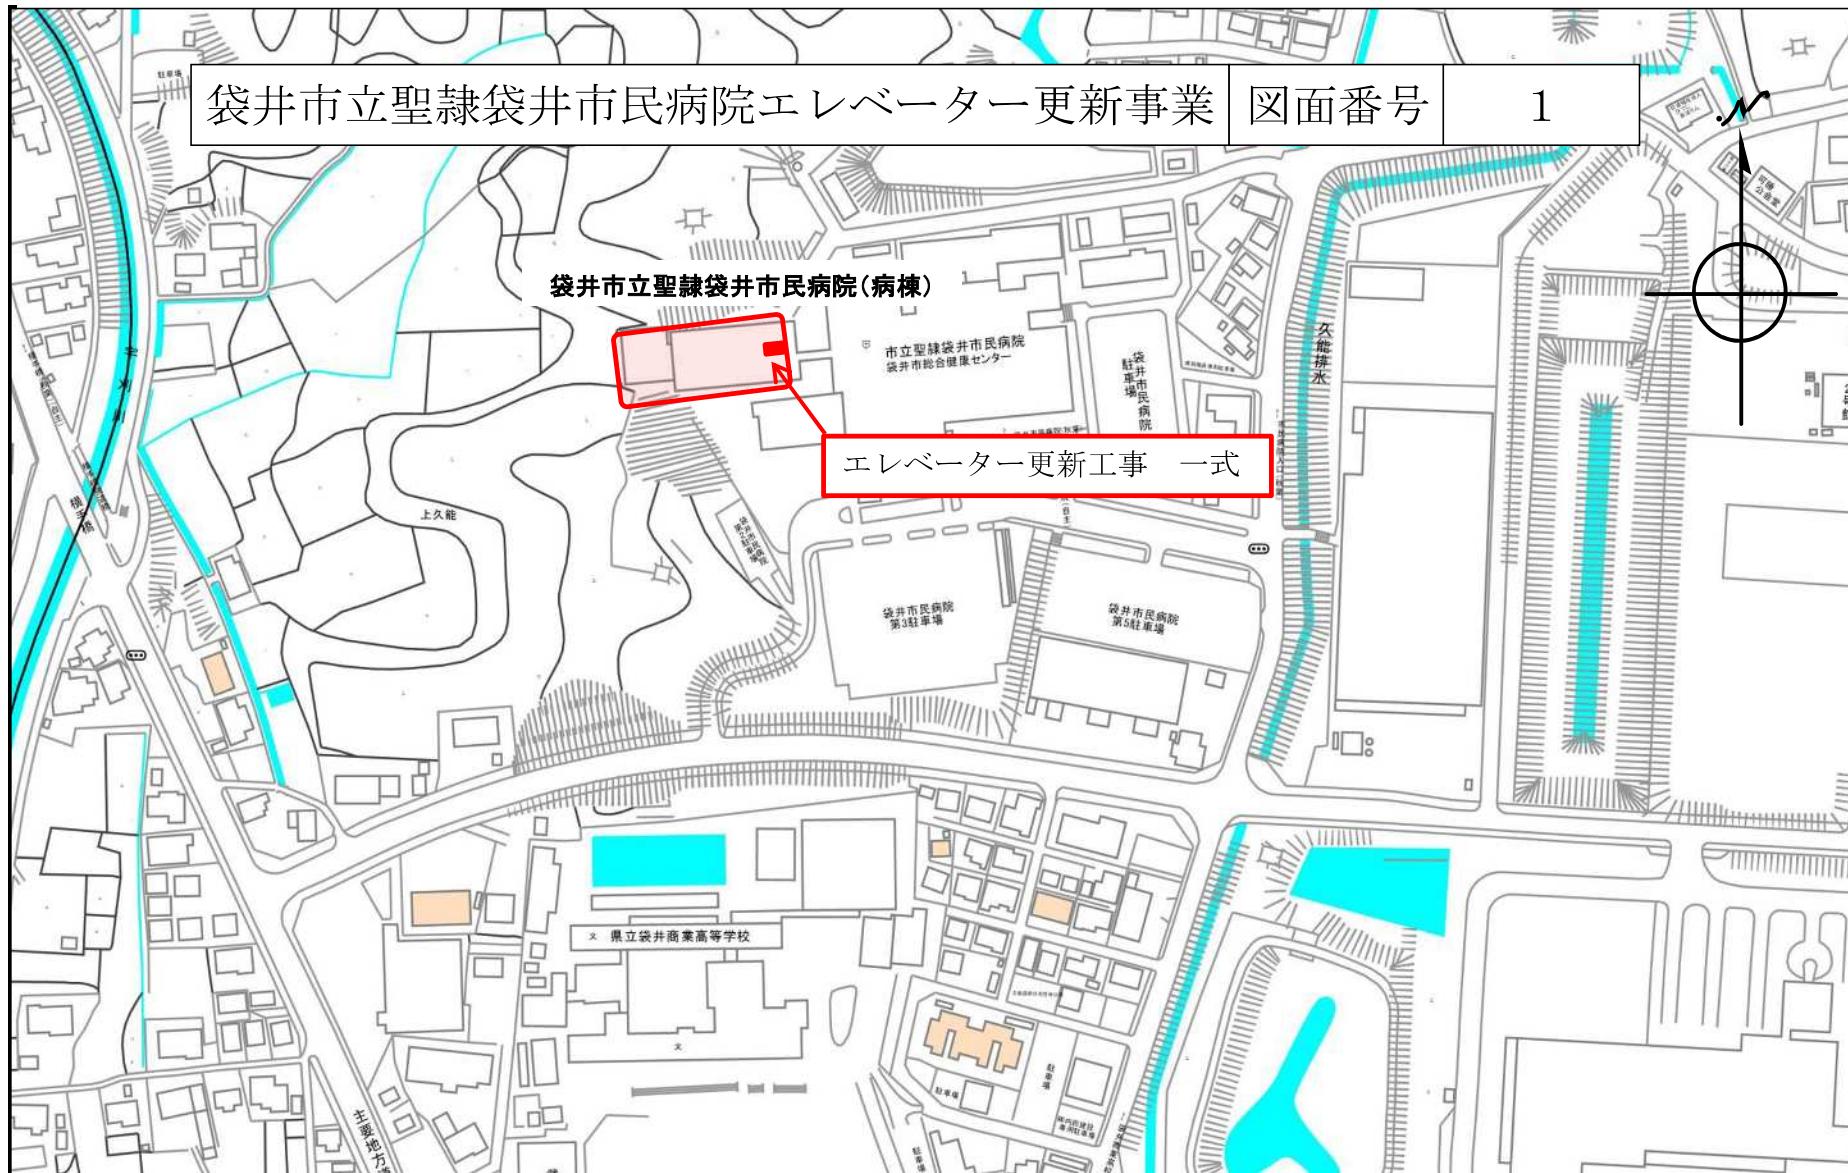

西館防災監視盤更新事業

図面番号

2

袋井市立聖隸袋井市民病院(西館)

防災監視盤更新工事 一式

