

[教育企画課]

1 学校管理費（小学校）

(1) 小学校施設維持管理事業（袋井東小学校）[市単独]（図面番号 1）

工事 屋上防水改修 一式
キュービクル更新 一式

計画期間 平成30年度

(2) 小学校施設維持管理事業（袋井北小学校）[市単独]（図面番号 2）

工事 屋上防水改修 一式

計画期間 平成30年度

(3) 今井小学校交通安全対策事業[市単独]（図面番号 3）

工事 駐車場整備 一式
校内整備（渡り廊下、門扉等） 一式

計画期間 平成30～31年度

(4) 小学校施設機能向上事業（今井小学校トイレ改修工事）
[国庫補助事業]（図面番号 4）

委託 実施設計 一式
工事 トイレ改修 一式

計画期間 平成30年度

(5) 小学校施設機能向上事業（袋井東小学校無線LAN整備工事）
[国庫補助事業]（図面番号 5）

委託 実施設計 一式
工事 無線LAN整備 一式

計画期間 平成30年度

(6) 小学校施設機能向上事業（袋井西小学校無線LAN整備工事）
[国庫補助事業]（図面番号 6）

委託 実施設計 一式
工事 無線LAN整備 一式

計画期間 平成30年度

2 学校管理費（中学校）

(1) 中学校施設維持管理事業（袋井南中学校）[市単独]（図面番号 7）

工事 プール遊泳槽改修 一式
防球ネット設置 一式

計画期間 平成30年度


(2) 中学校施設機能向上事業（袋井中学校トイレ改修工事）
[国庫補助事業]（図面番号 8）


委託 実施設計 一式
工事 トイレ改修 一式


計画期間 平成30年度







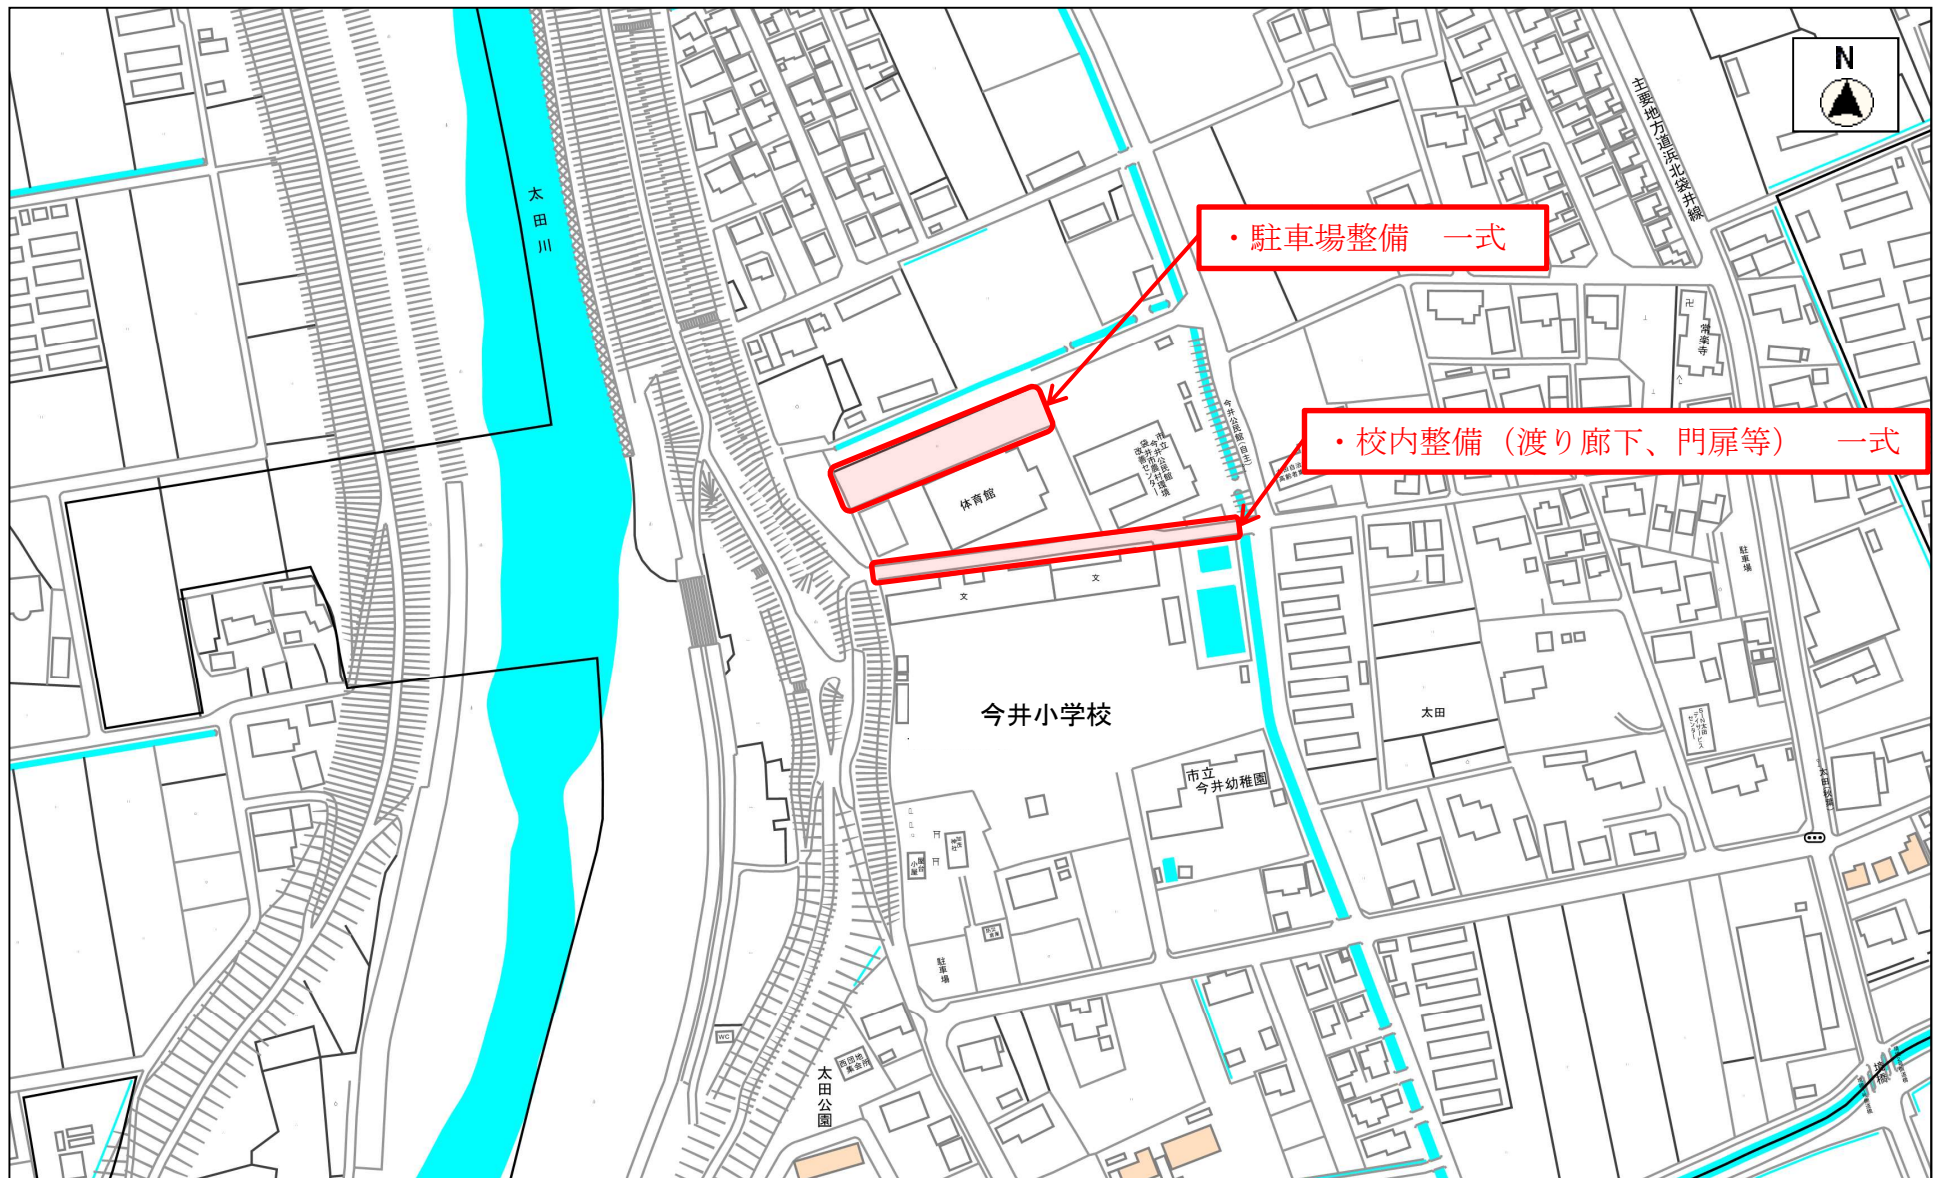


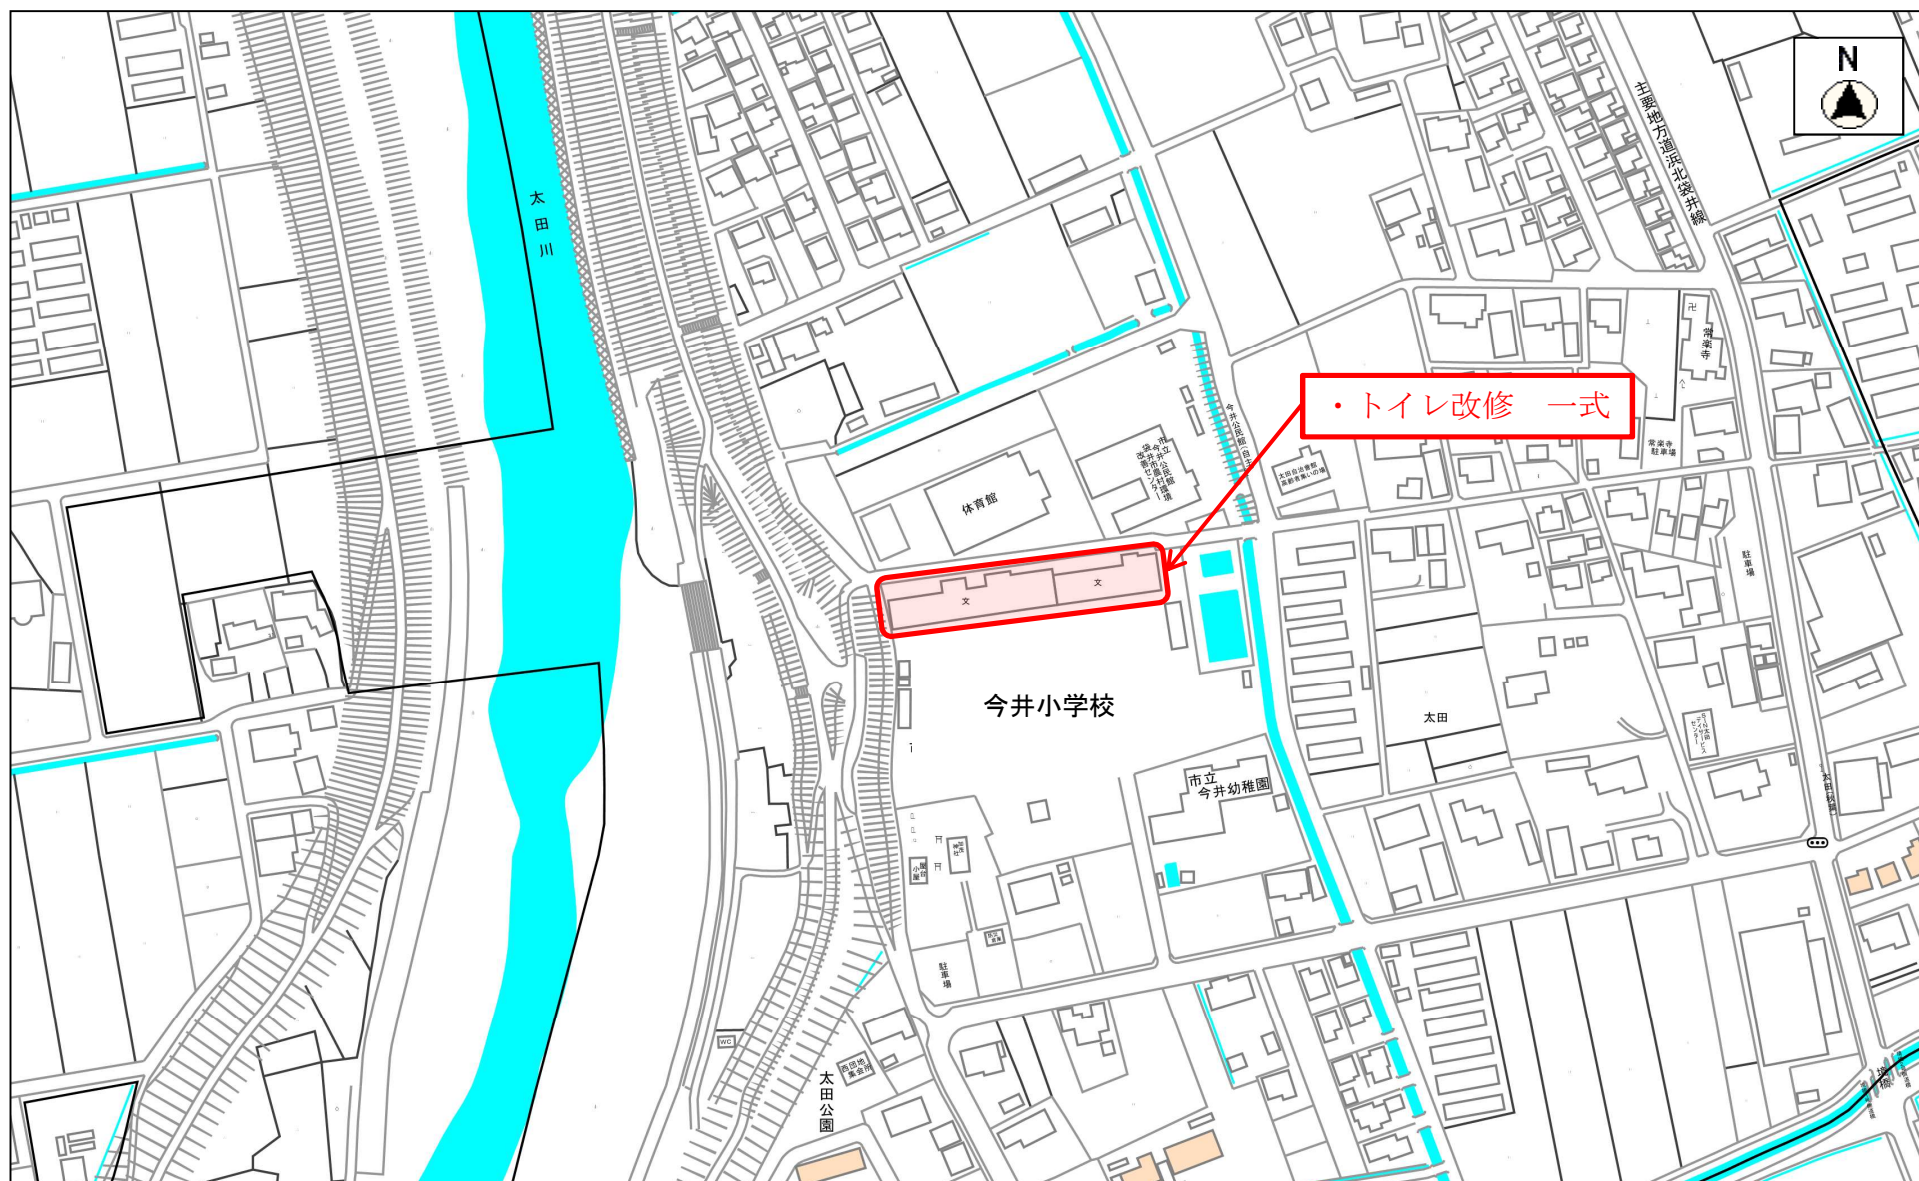

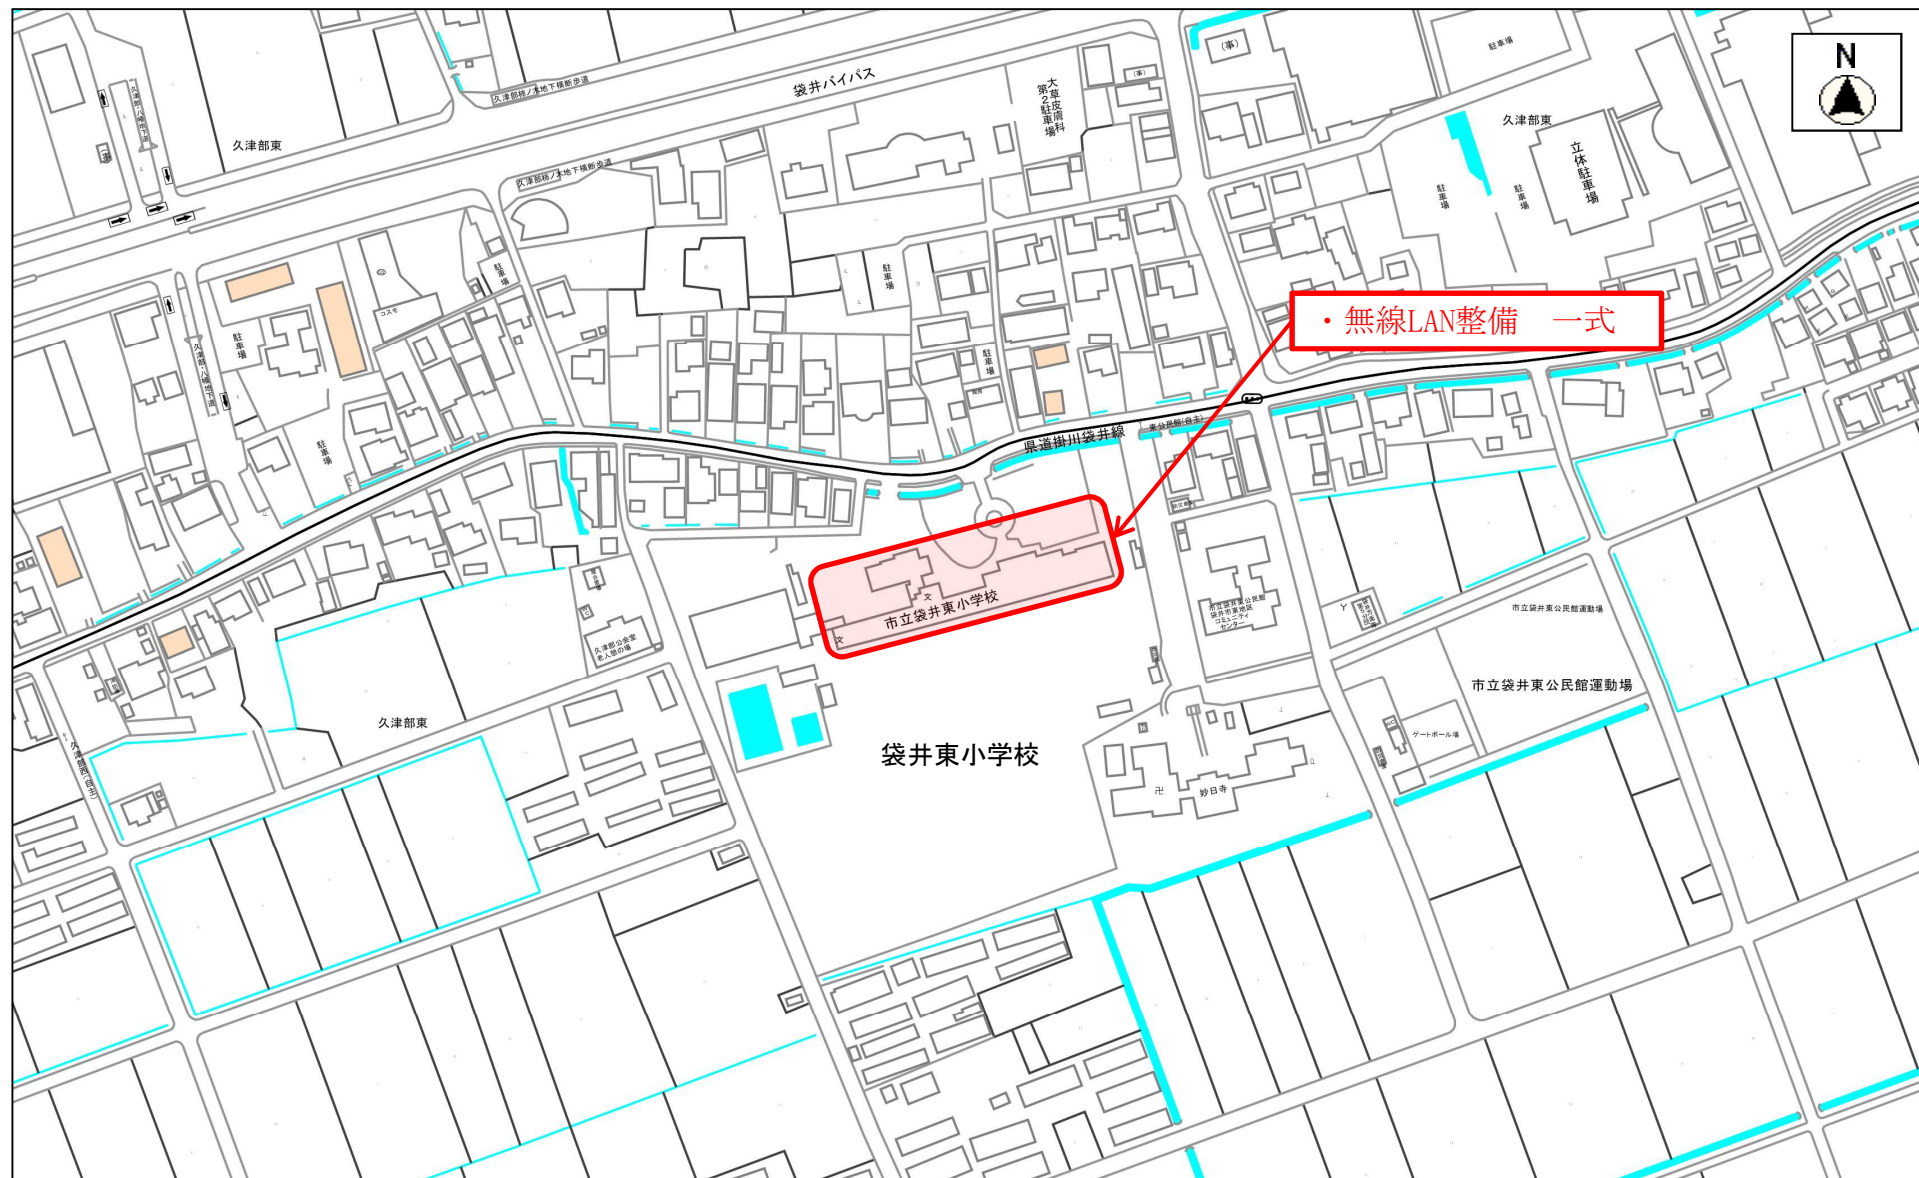

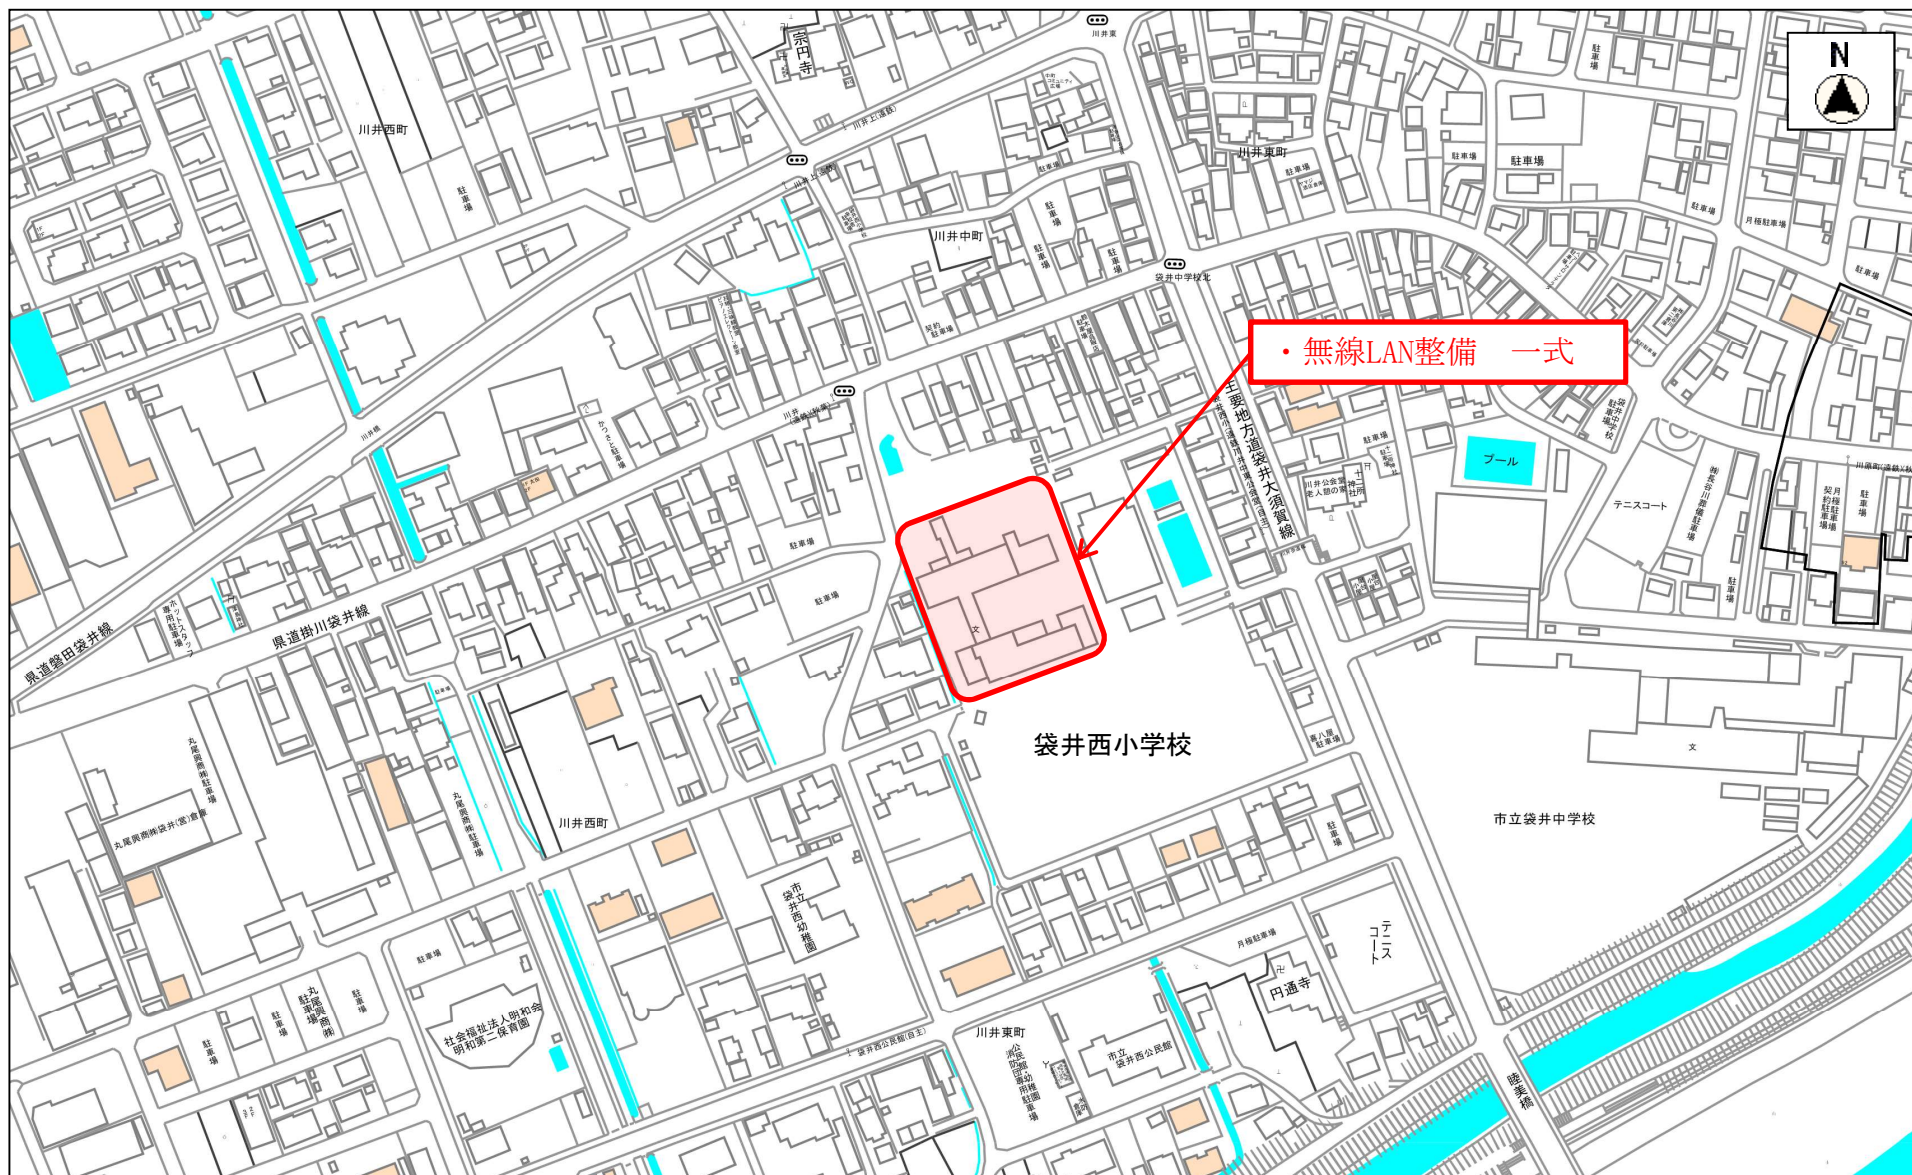

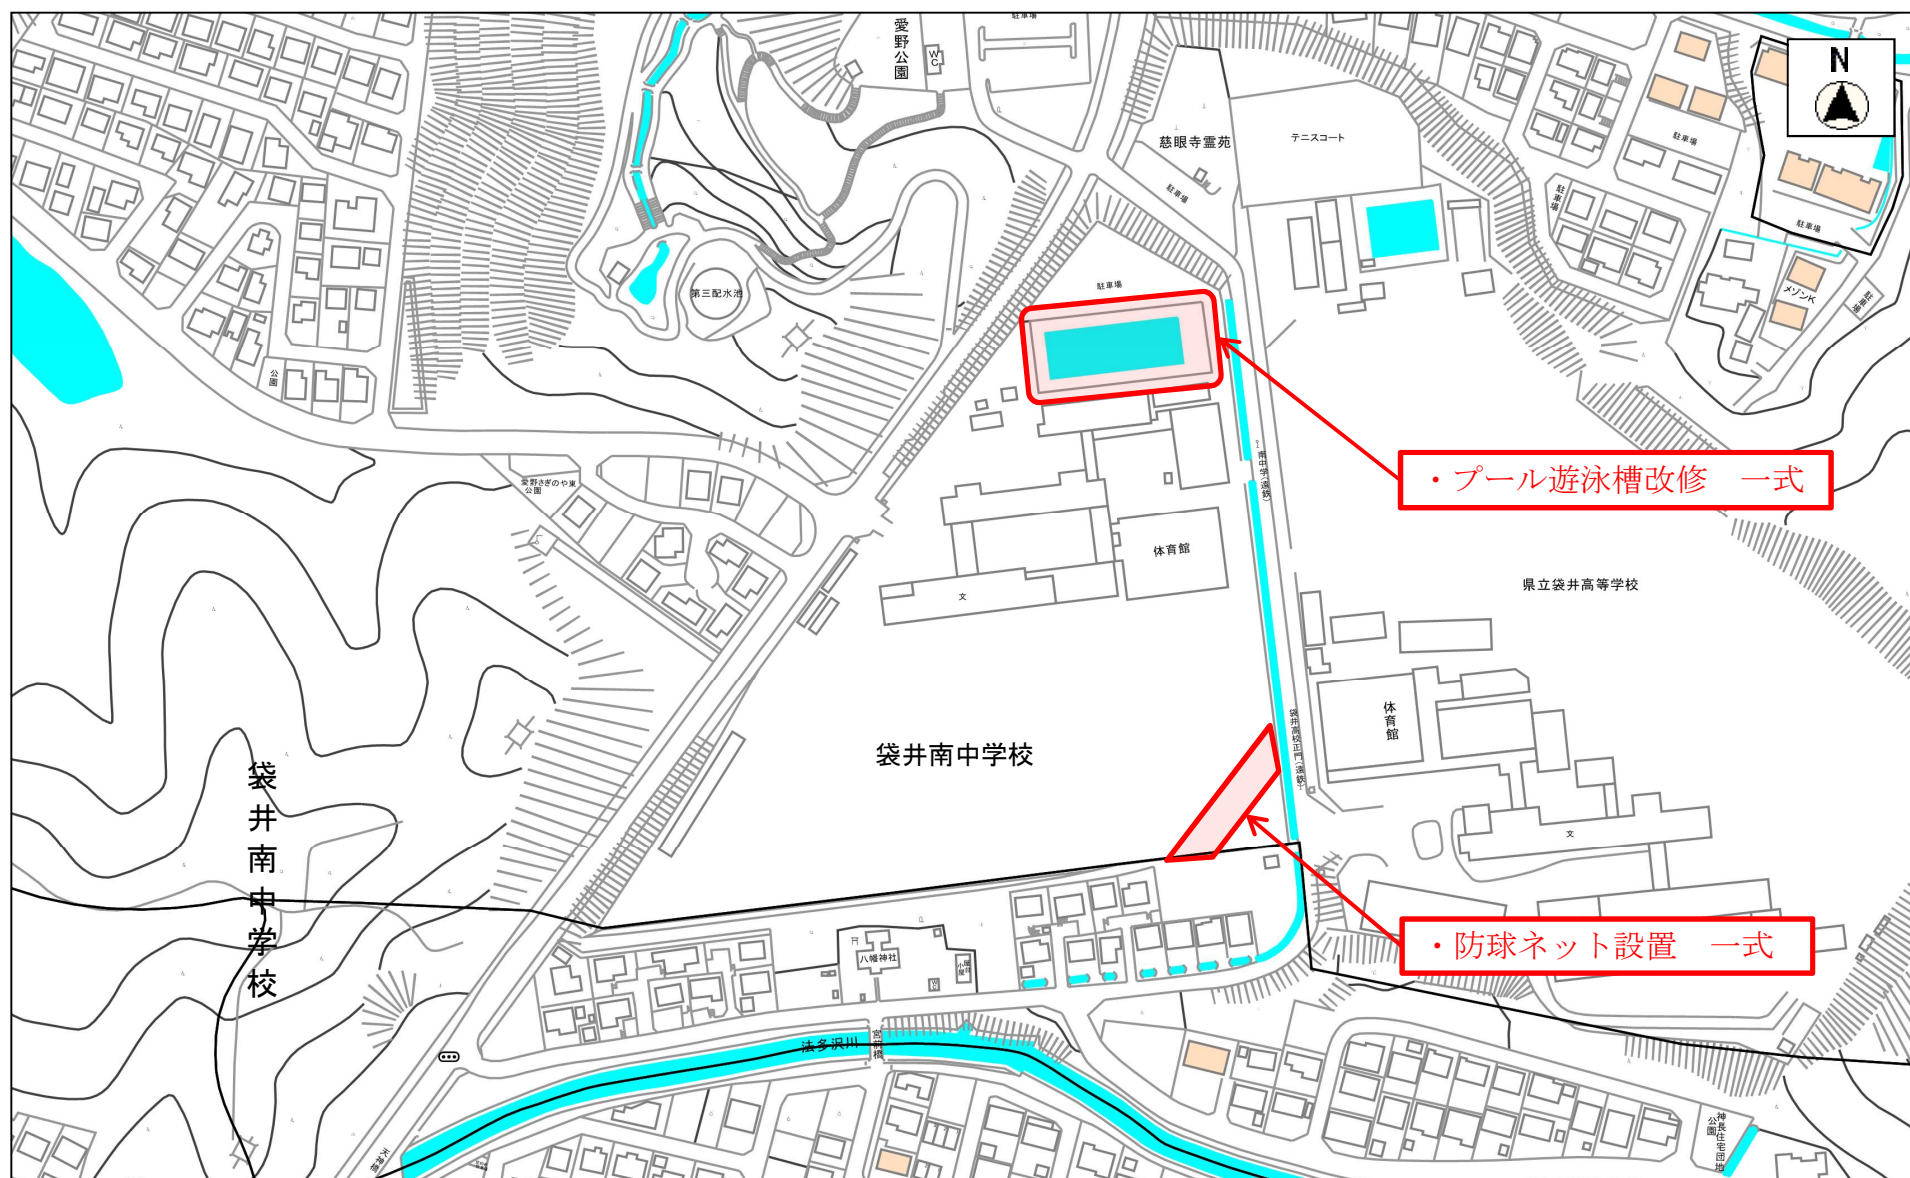

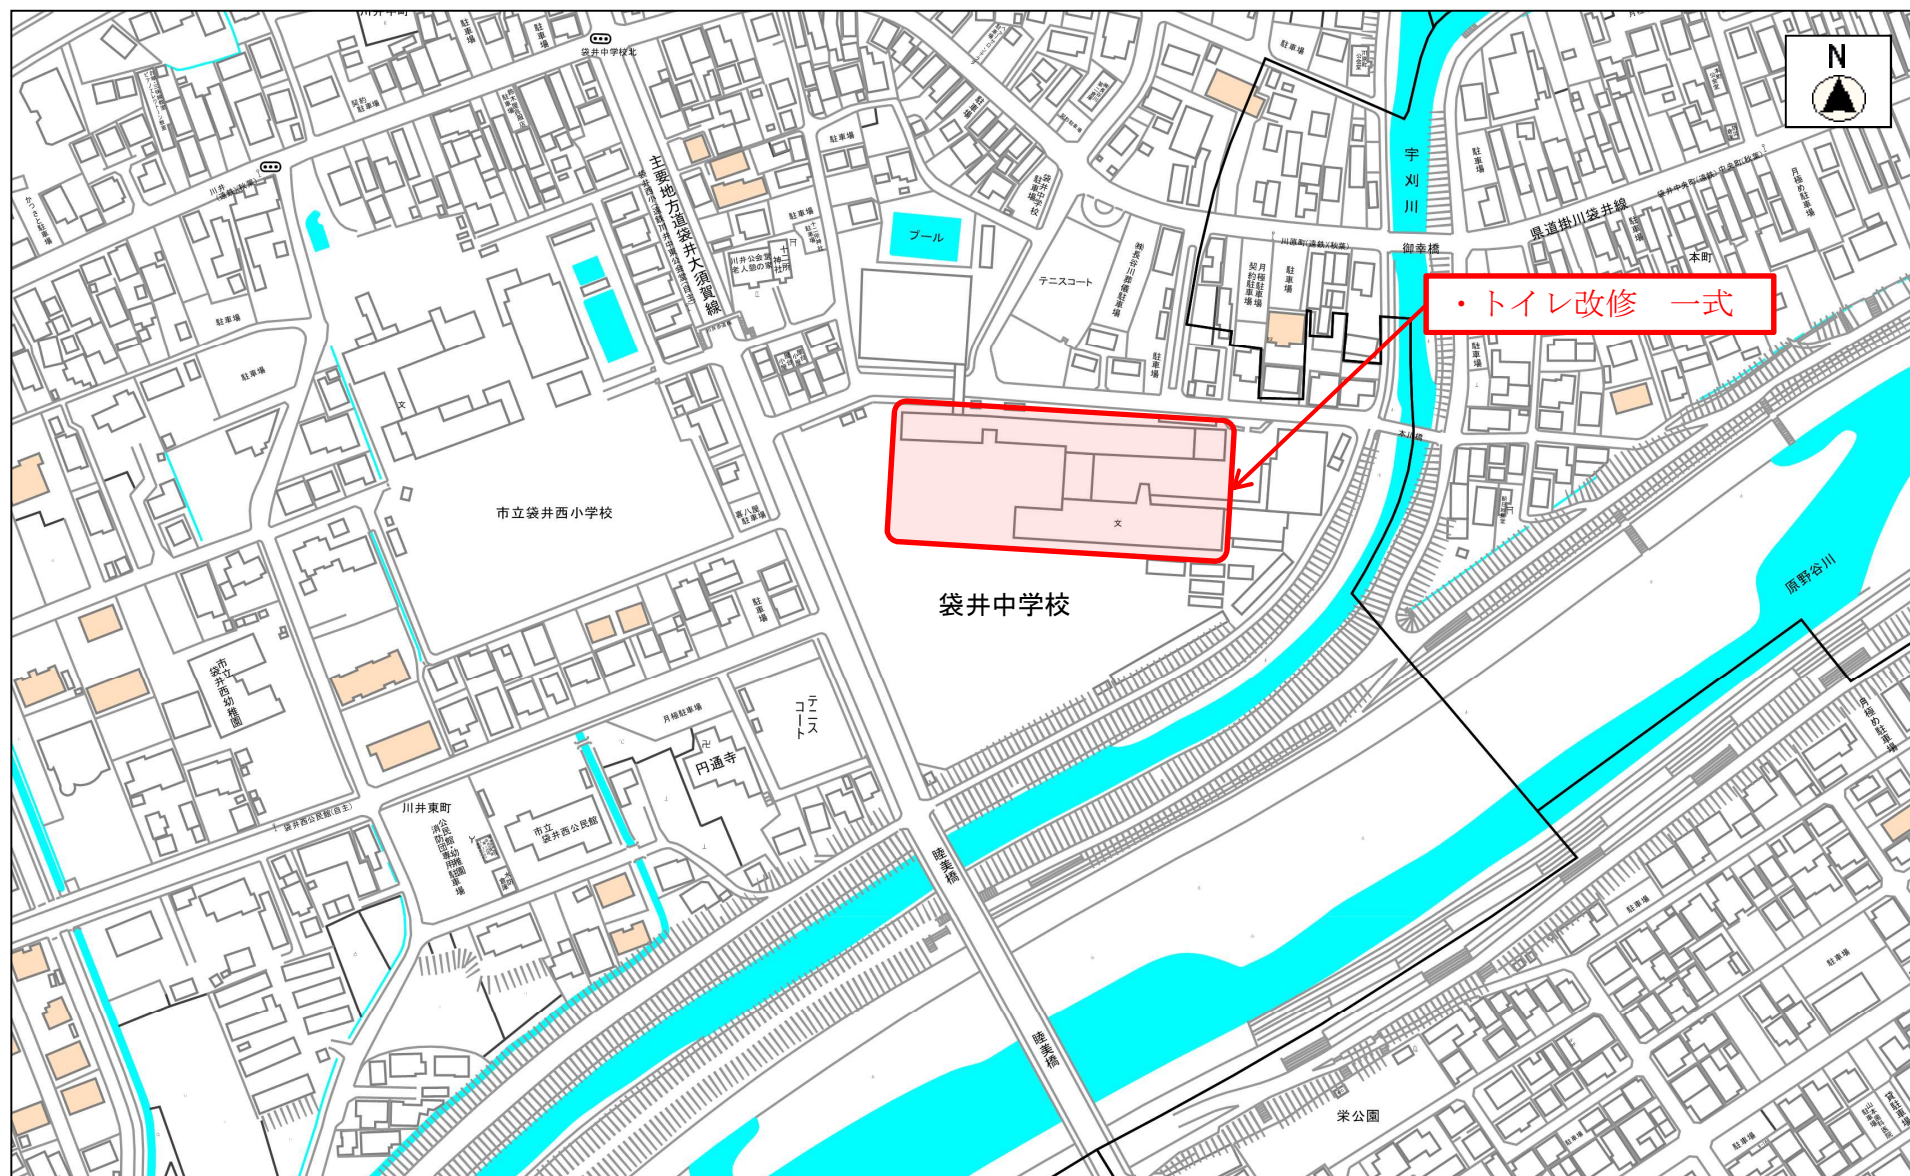


[おいしい給食課]

1 学校給食費

(1) 袋井学校給食センターボイラー更新工事 (図面番号 1)

工事 蒸気ボイラー更新 1台

計画期間 平成30年度

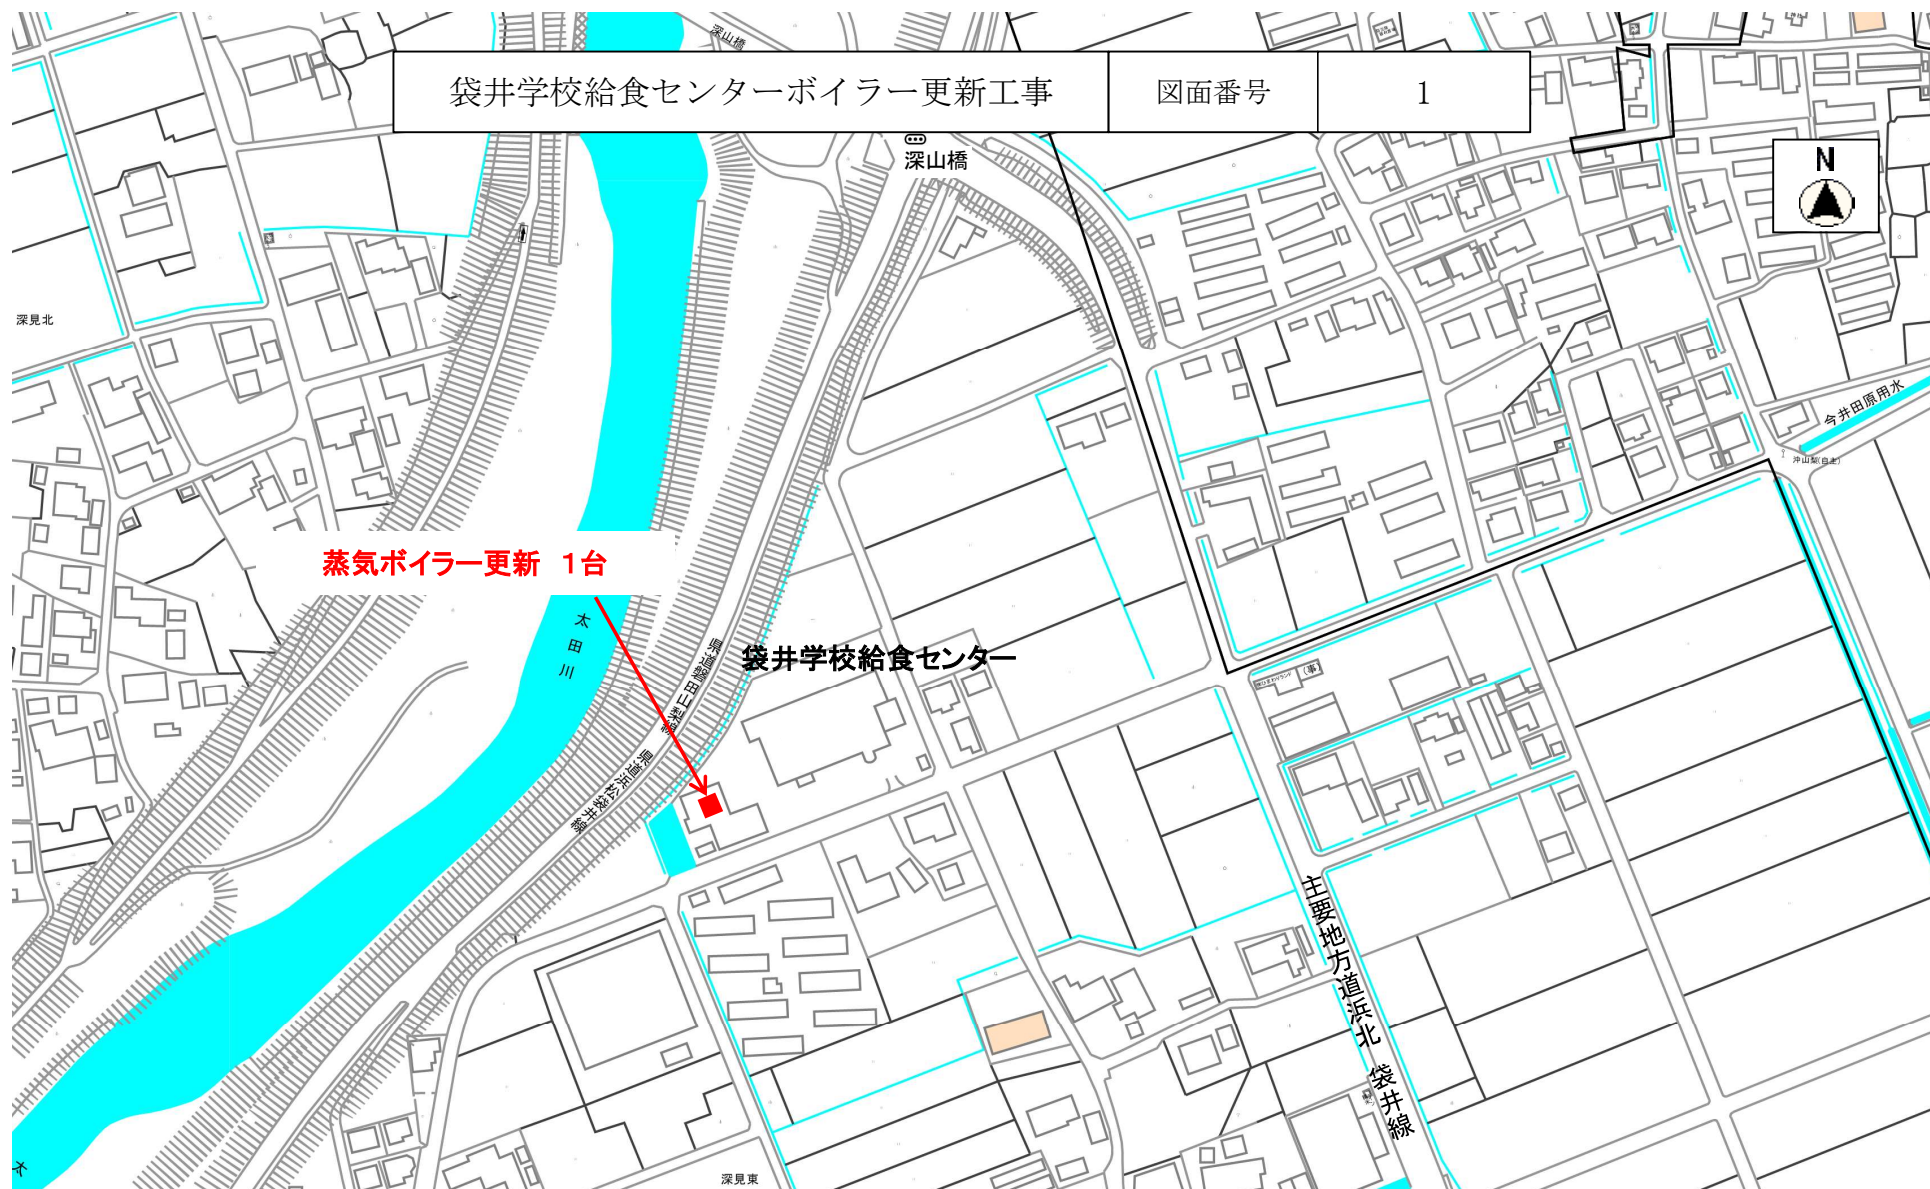

[すこやか子ども課]

1 児童福祉費

- (1) 袋井東小学校区放課後児童クラブ専用施設新築工事
[国庫・県費補助事業] (図面番号 1)

委託	工事監理	一式
工事	新築工事	一式
	クラブハウス棟	
	鉄骨造平屋建	
	延床面積	A=142.62m ²
	渡り廊下	
	鉄骨造平家建	
	建築面積	A=19.84m ²


計画期間 平成30年度

- (2) 袋井西小学校区放課後児童クラブ専用施設新築工事
[国庫・県費補助事業] (図面番号 2)

委託	工事監理	一式
工事	新築工事	一式
	鉄骨造2階建	
	延床面積	A=311.98m ²

計画期間 平成30年度



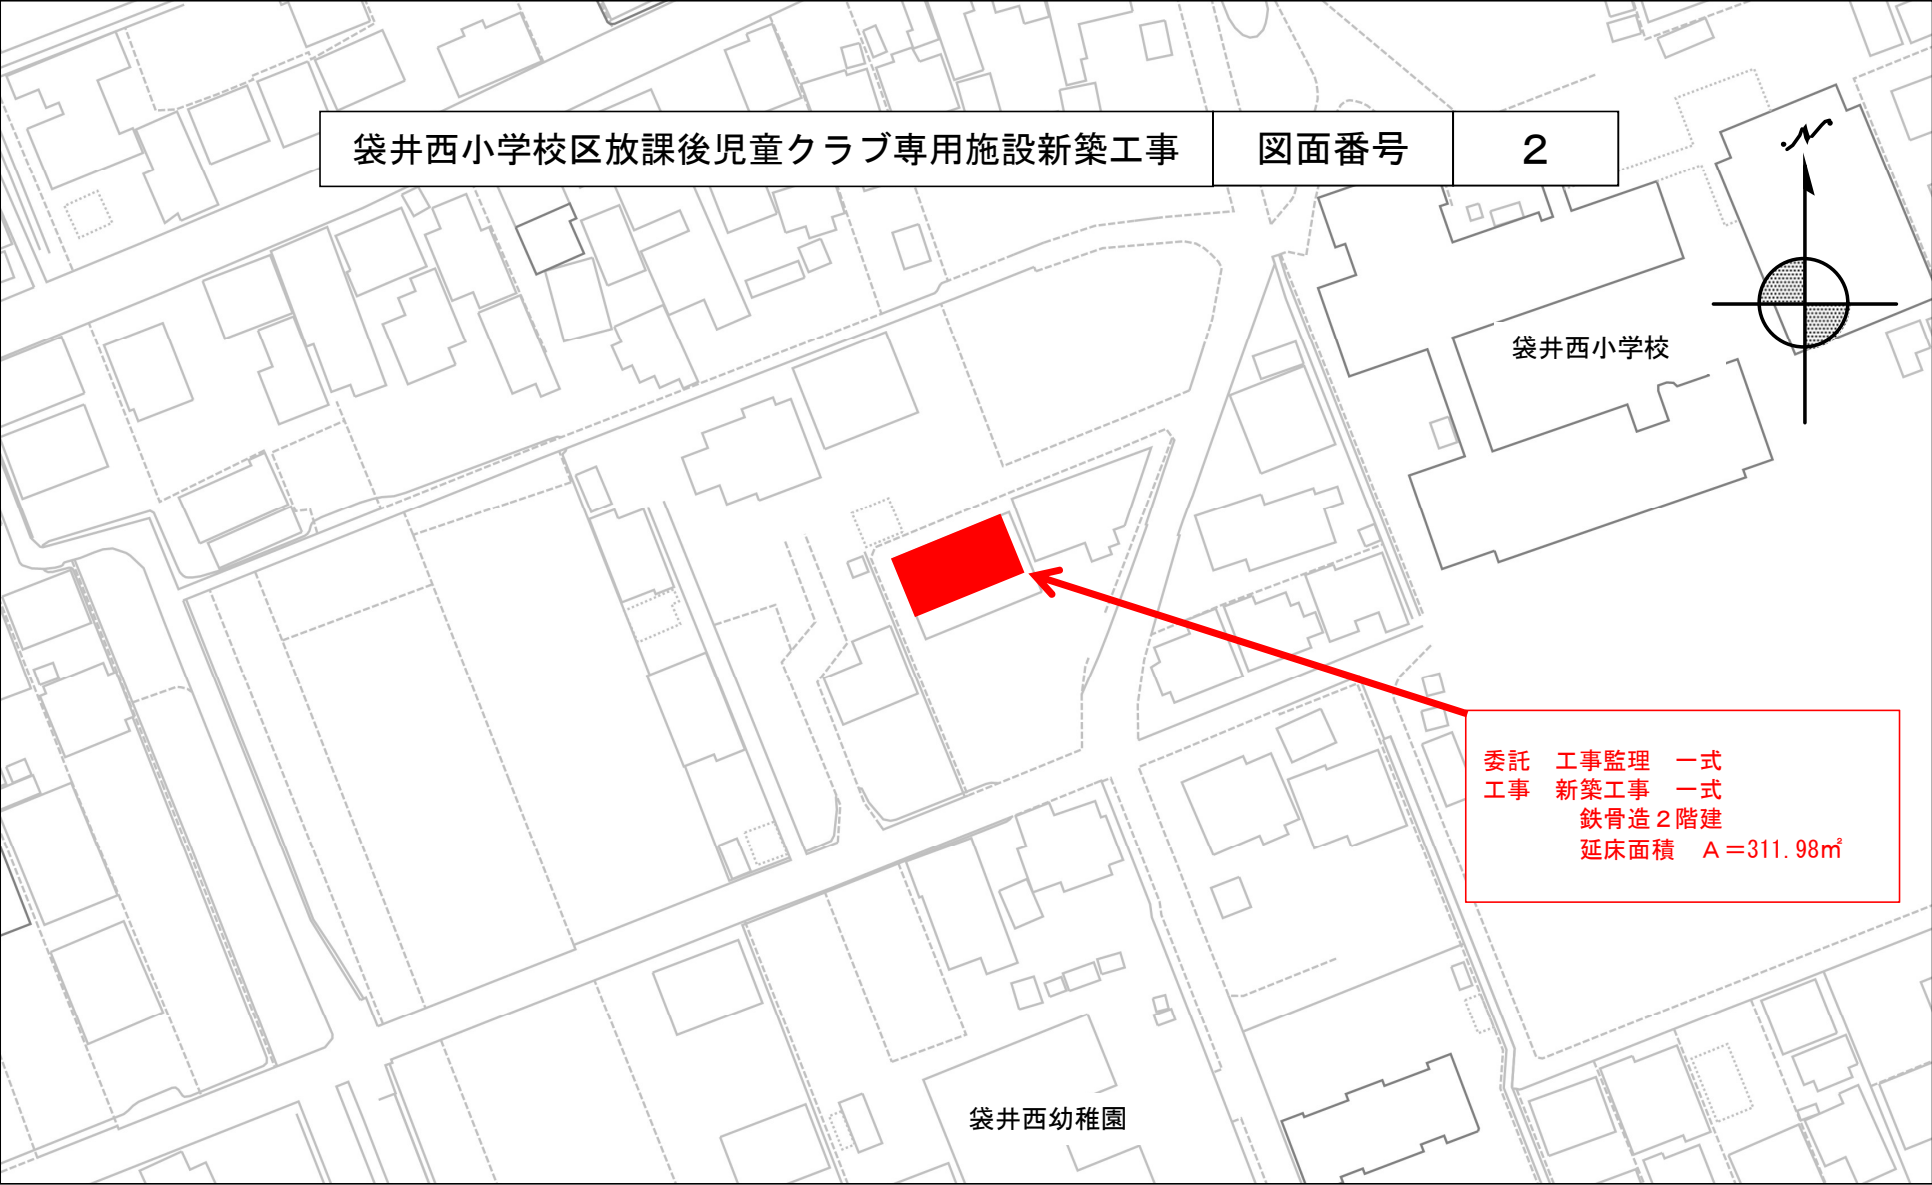

[下水道課]

公共下水道事業特別会計

1 袋井処理区下水道建設費

(1) 管渠設計業務 (図面番号 1)

袋井第7汚水幹線他 一式
駅南都市拠点土地区画整理地区(駅東) 一式
神長地区 一式
袋井第1汚水幹線 一式

(2) 袋井浄化センター実施設計業務 (図面番号 2)

3池目 一式

(3) 管渠築造工事 (図面番号 3)

川井西地区 L = 280m
堀越地区 L = 1, 230m
神長地区 L = 350m
袋井第1・3汚水幹線等 L = 560m
袋井第1汚水幹線 L = 220m
新体育館周辺 L = 460m

(4) 高南地区取付管改築事業 (図面番号 4)

取付管改築 85ヶ所

(5) マンホールポンプ長寿命化事業 (図面番号 5)

マンホールポンプ機器更新 2ヶ所

2 浅羽処理区下水道建設費

(1) 管渠設計業務 (図面番号 6)

中地区 一式
西同笠地区 一式

(2) 管渠築造工事 (図面番号 7)

諸井地区 L = 870m
西同笠地区 L = 150m


(3) マンホールトイレ設置工事 (図面番号 8)

マンホールトイレ設置 5ヶ所


管渠設計業務


図面番号

1

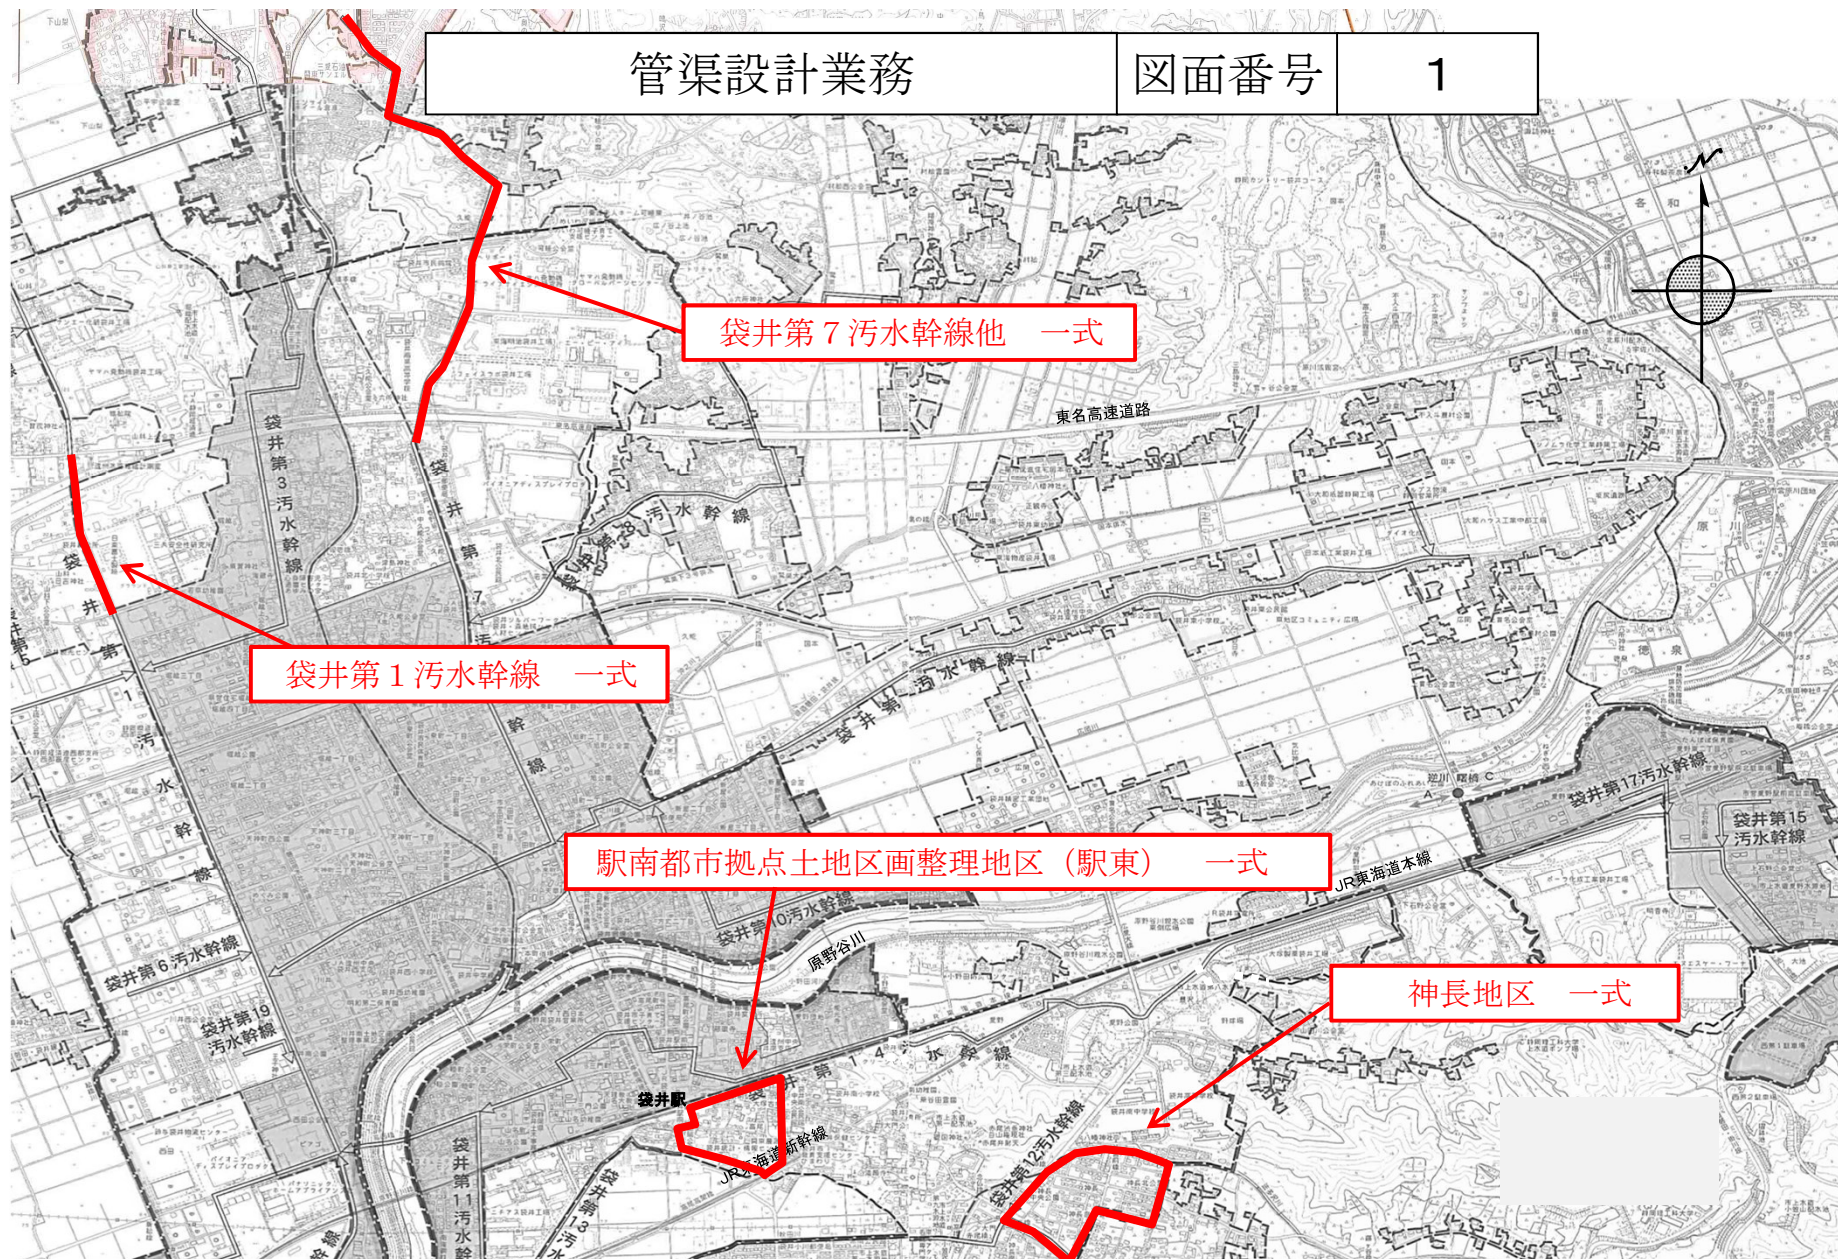

2

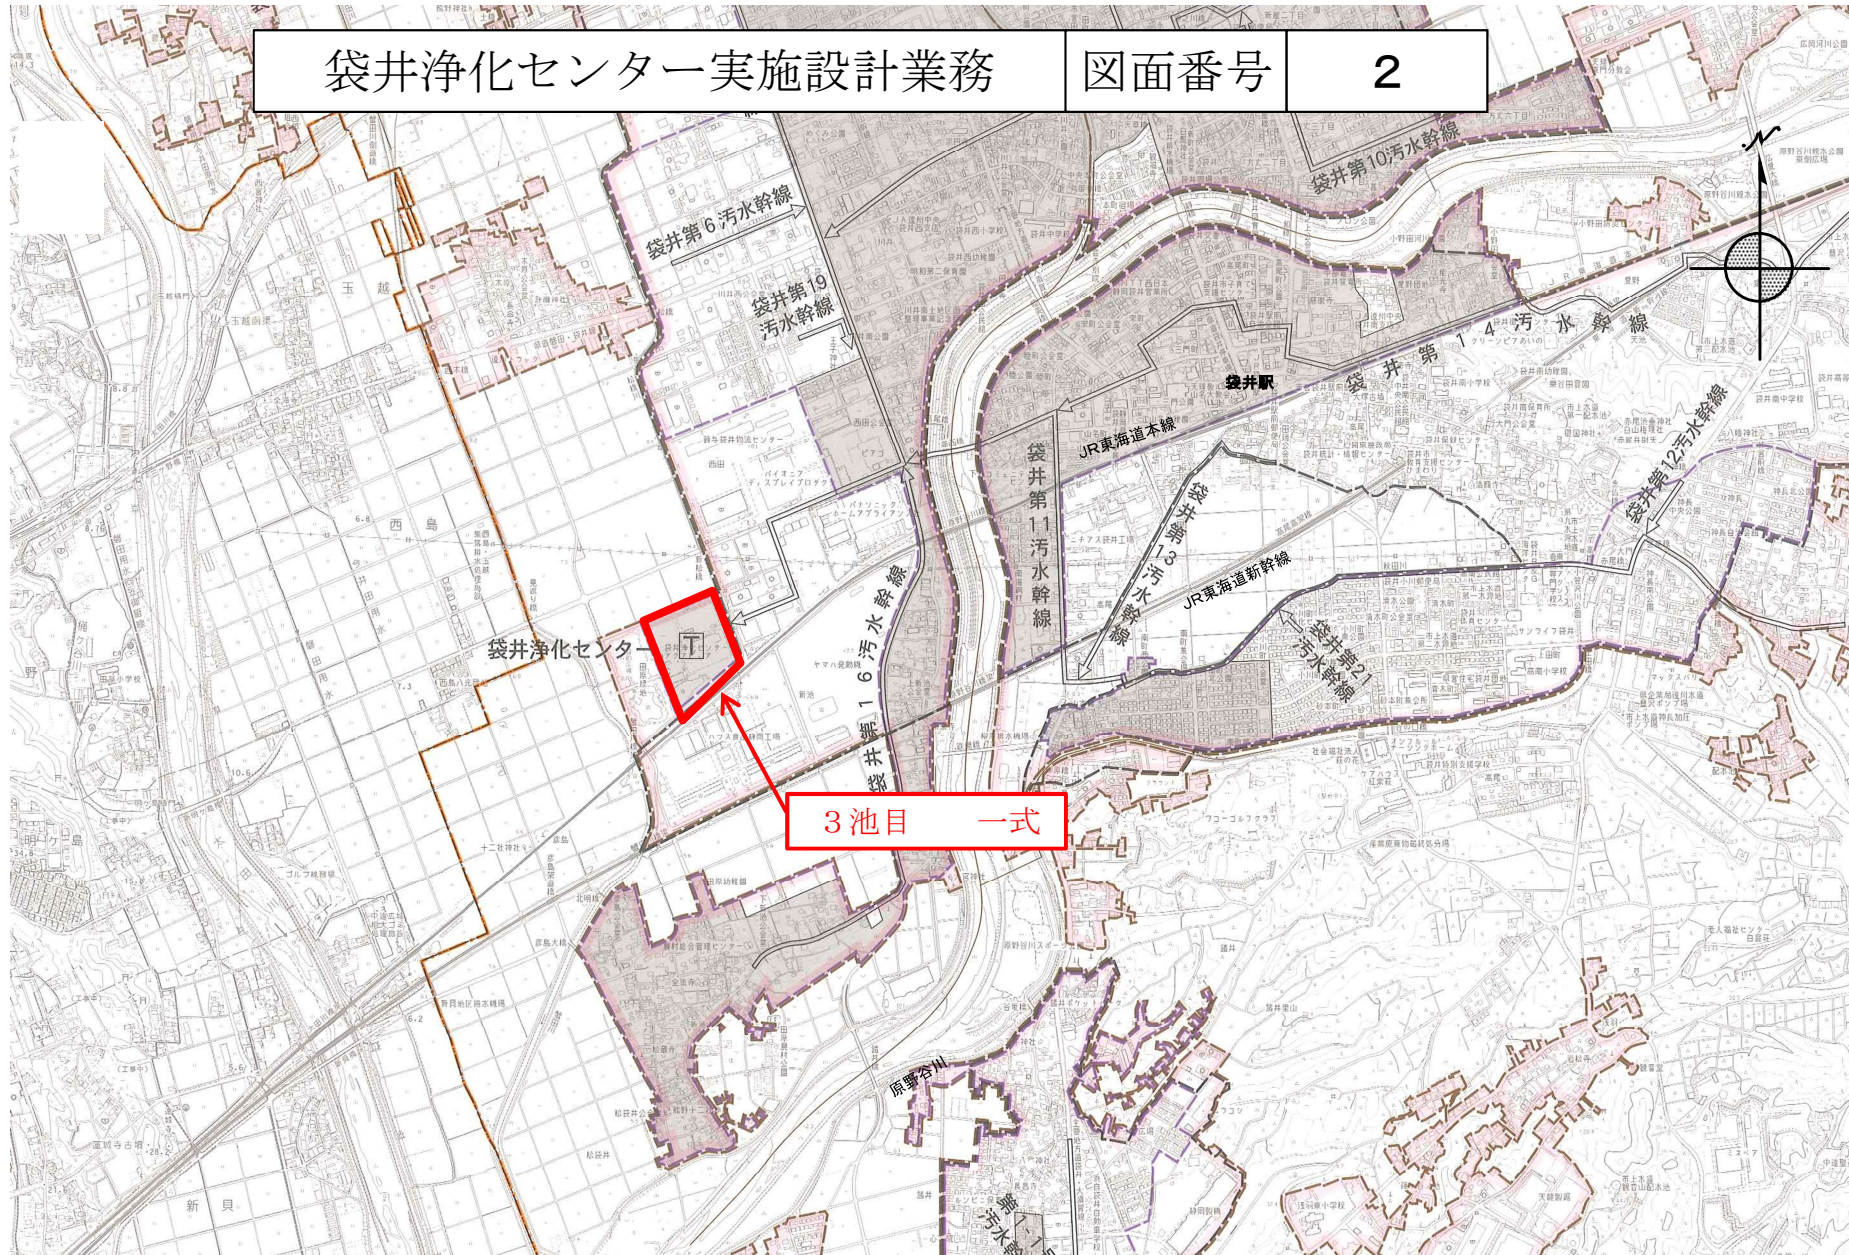

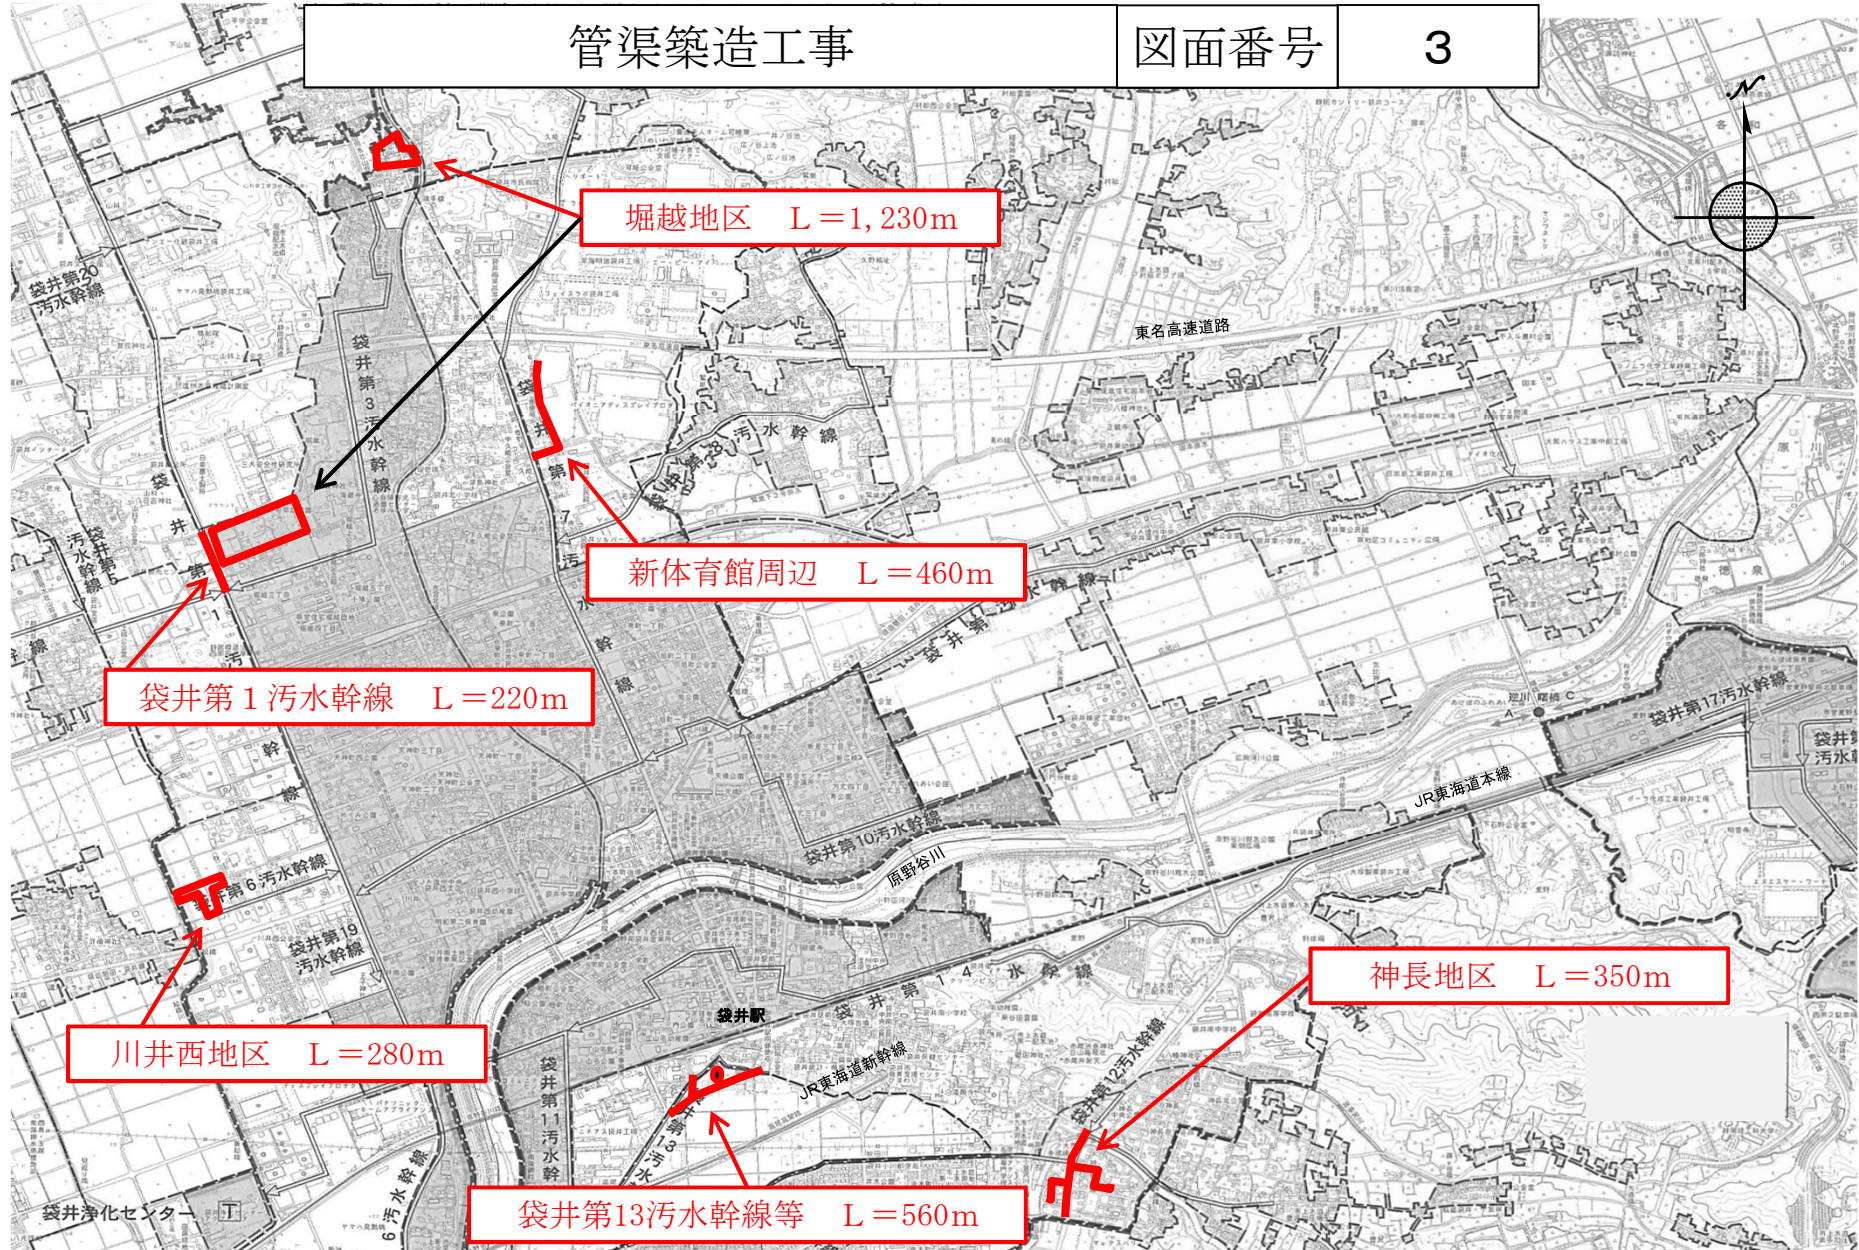


高南地区取付管改築事業

図面番号

4




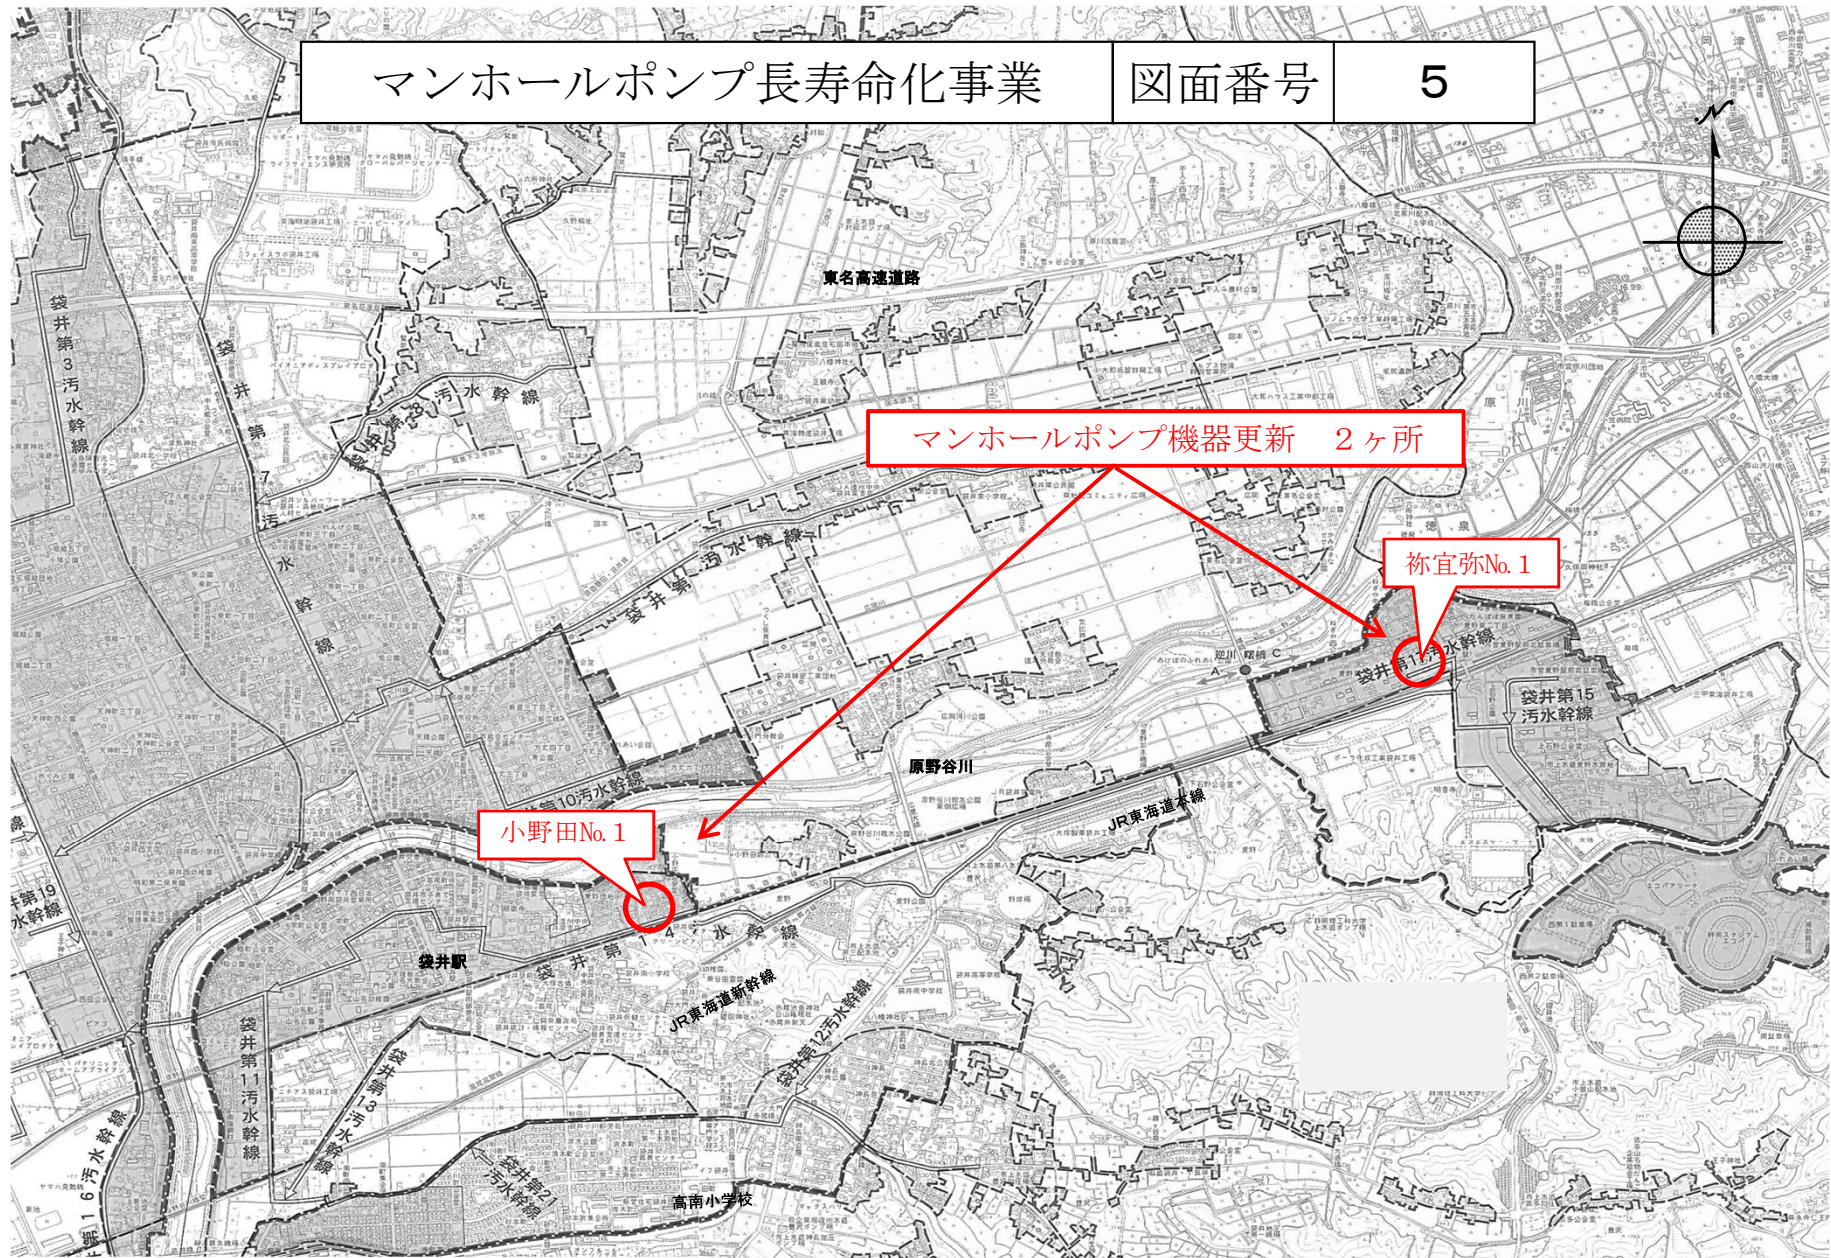



管渠設計業務

図面番号

6

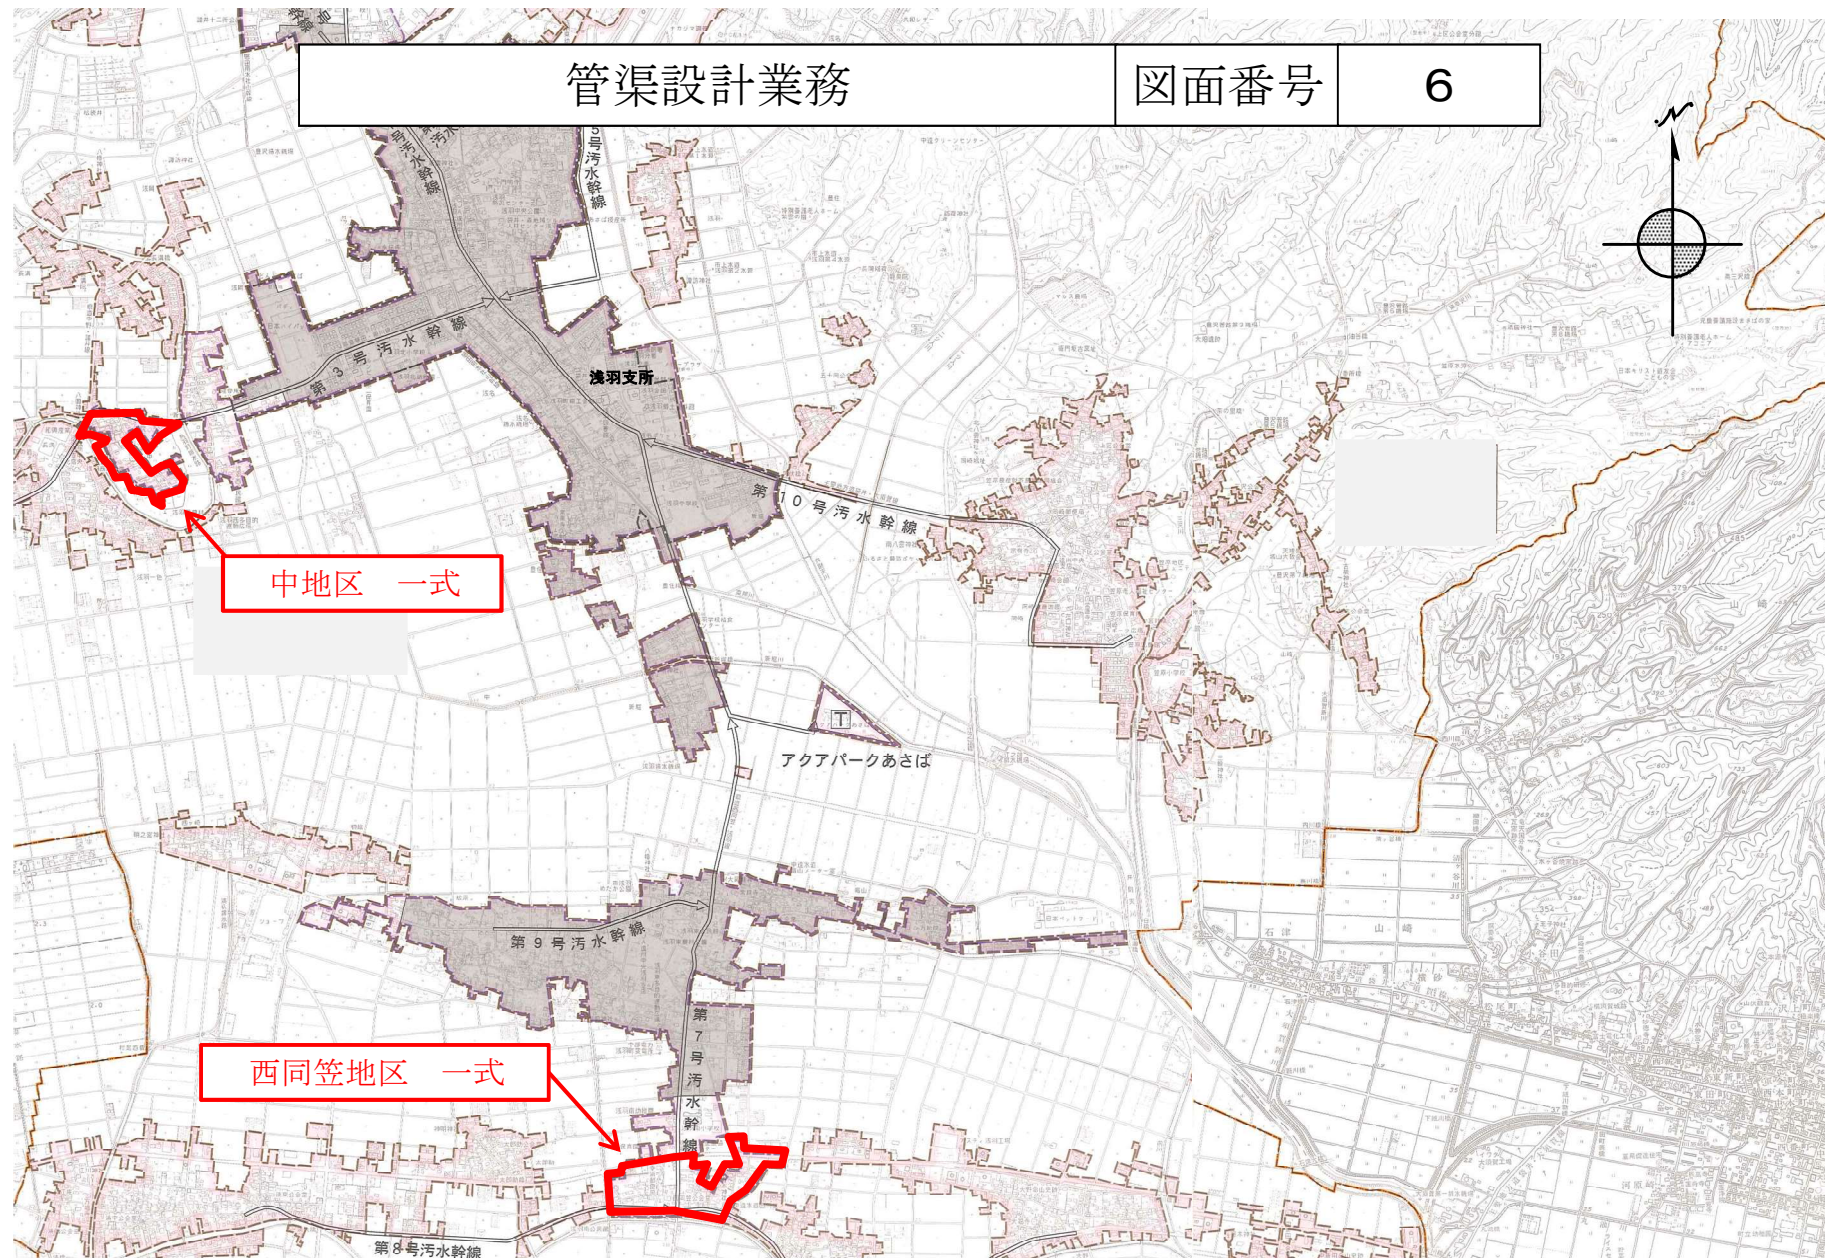

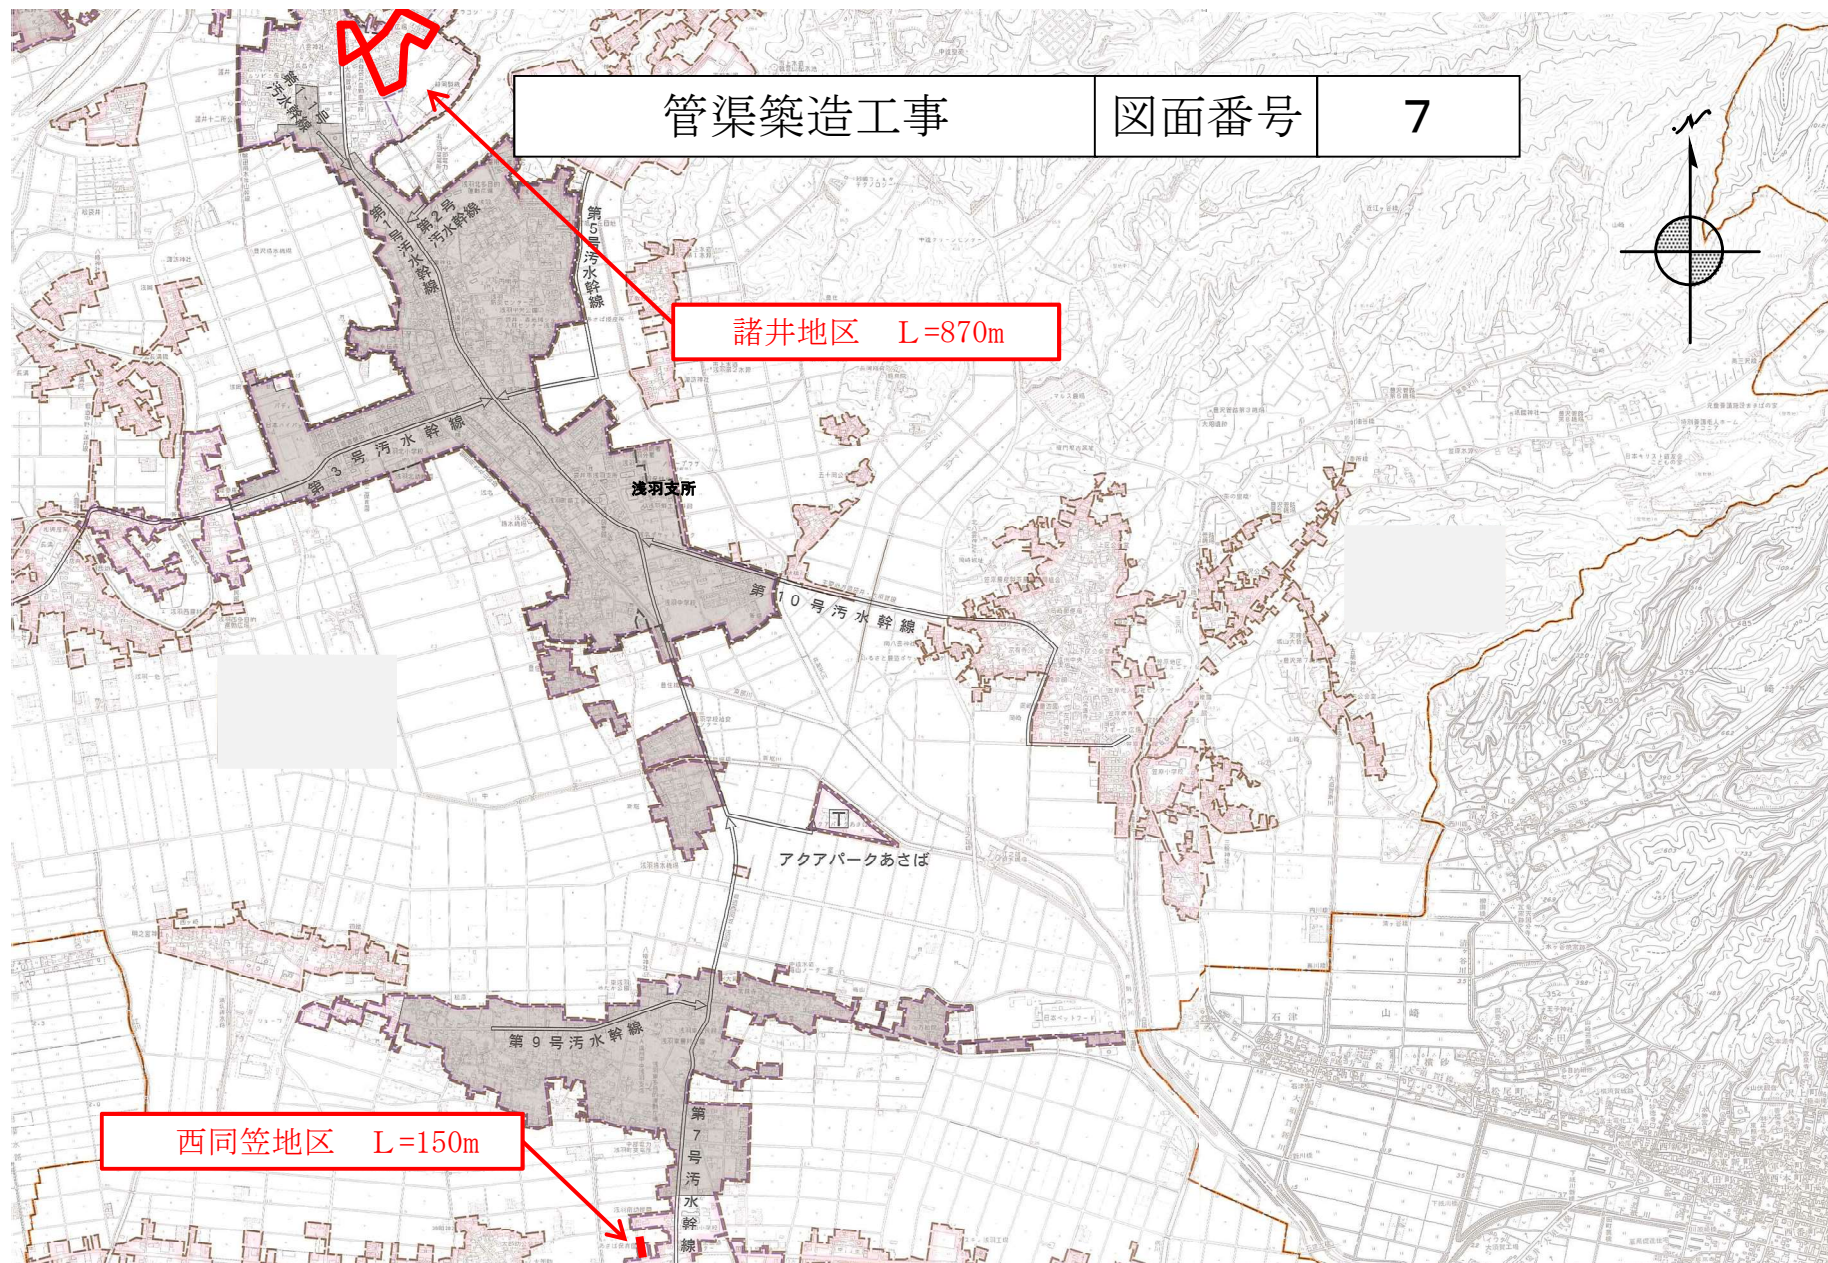

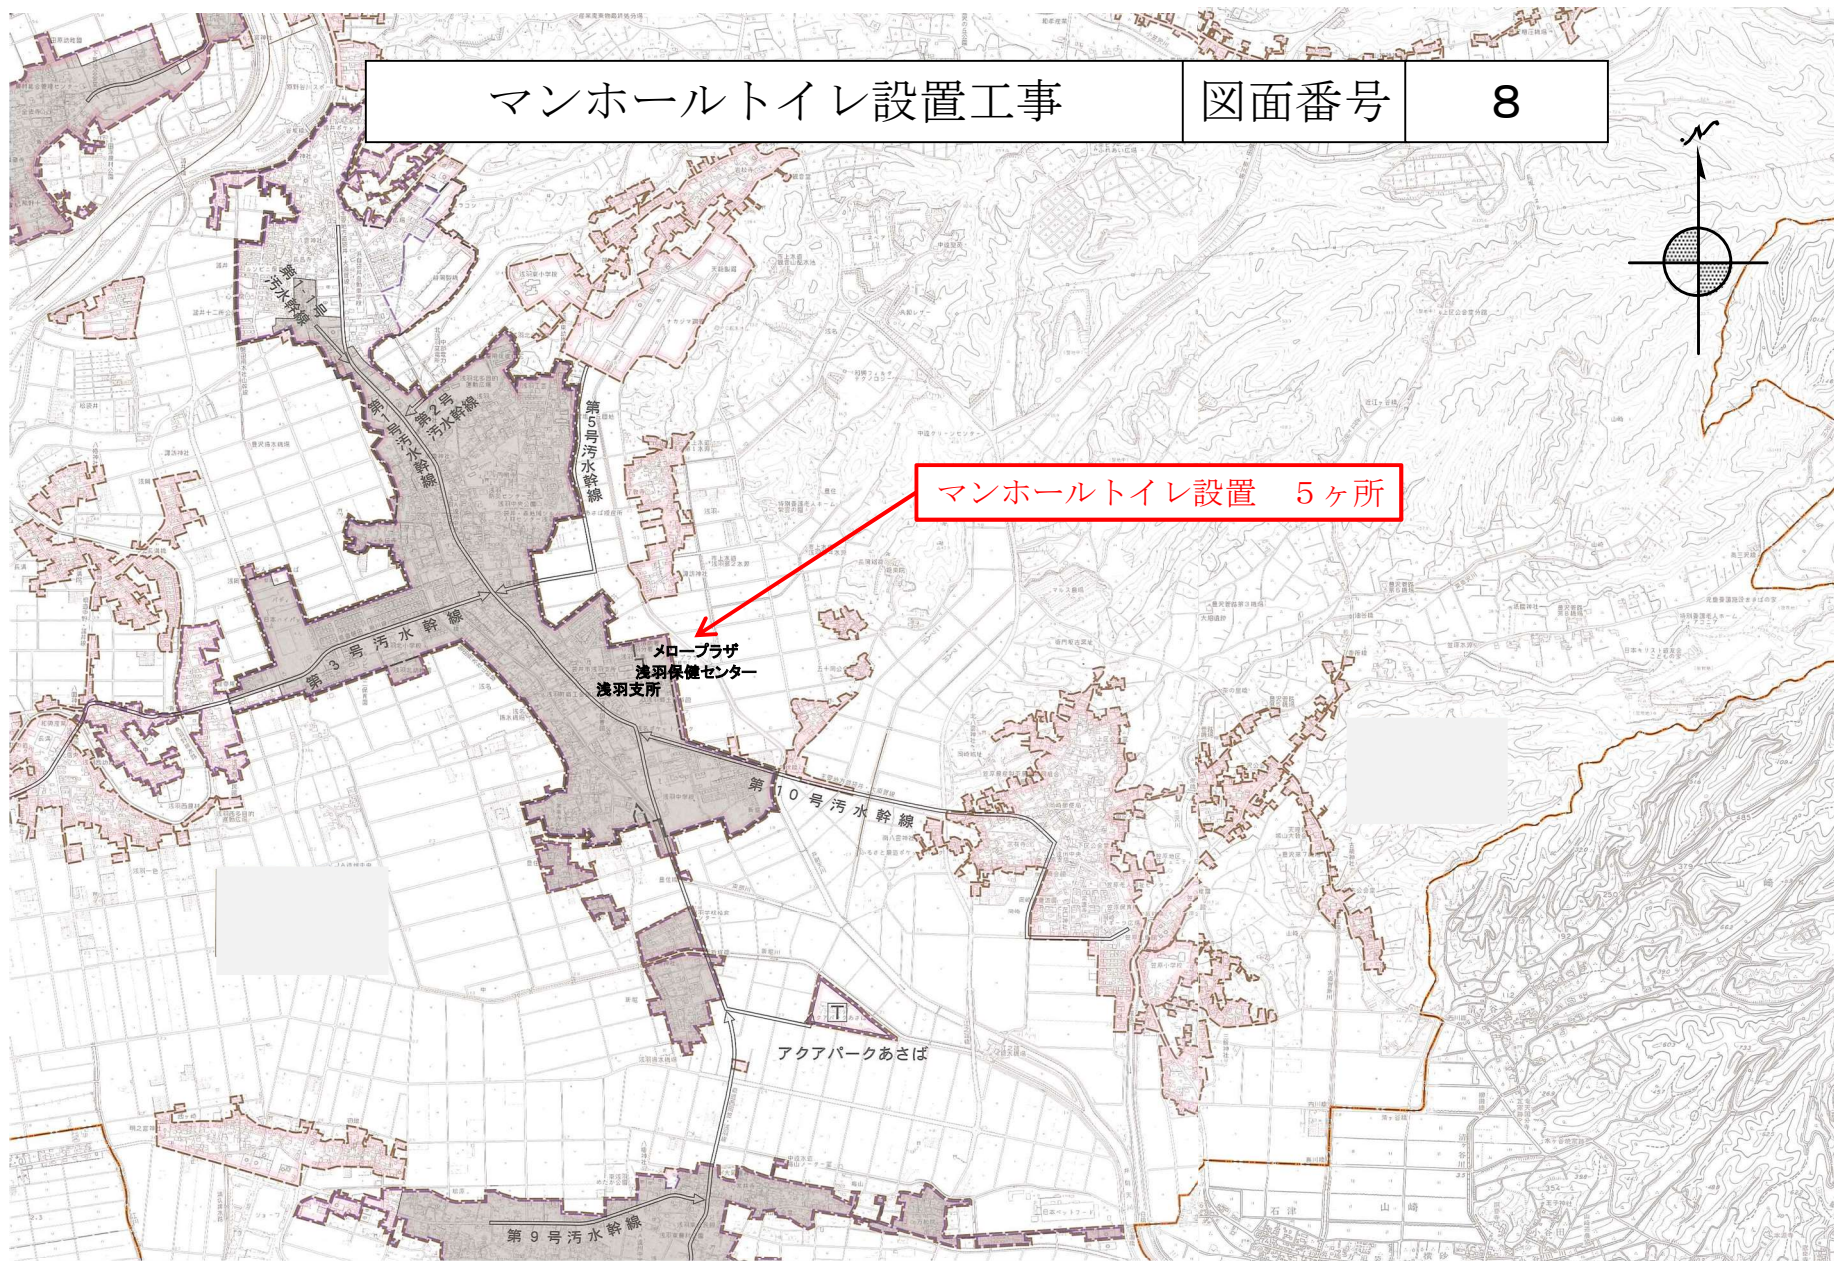

[環境政策課]

墓地事業特別会計

1 墓園建設費

(1) 袋井市夢の丘墓園整備事業 (図面番号 1)

委託 樹木葬墓設計 一式
工事 樹木葬墓整備工事 一式

計画期間 平成30年度

