


# 旧小川町浄化処理場

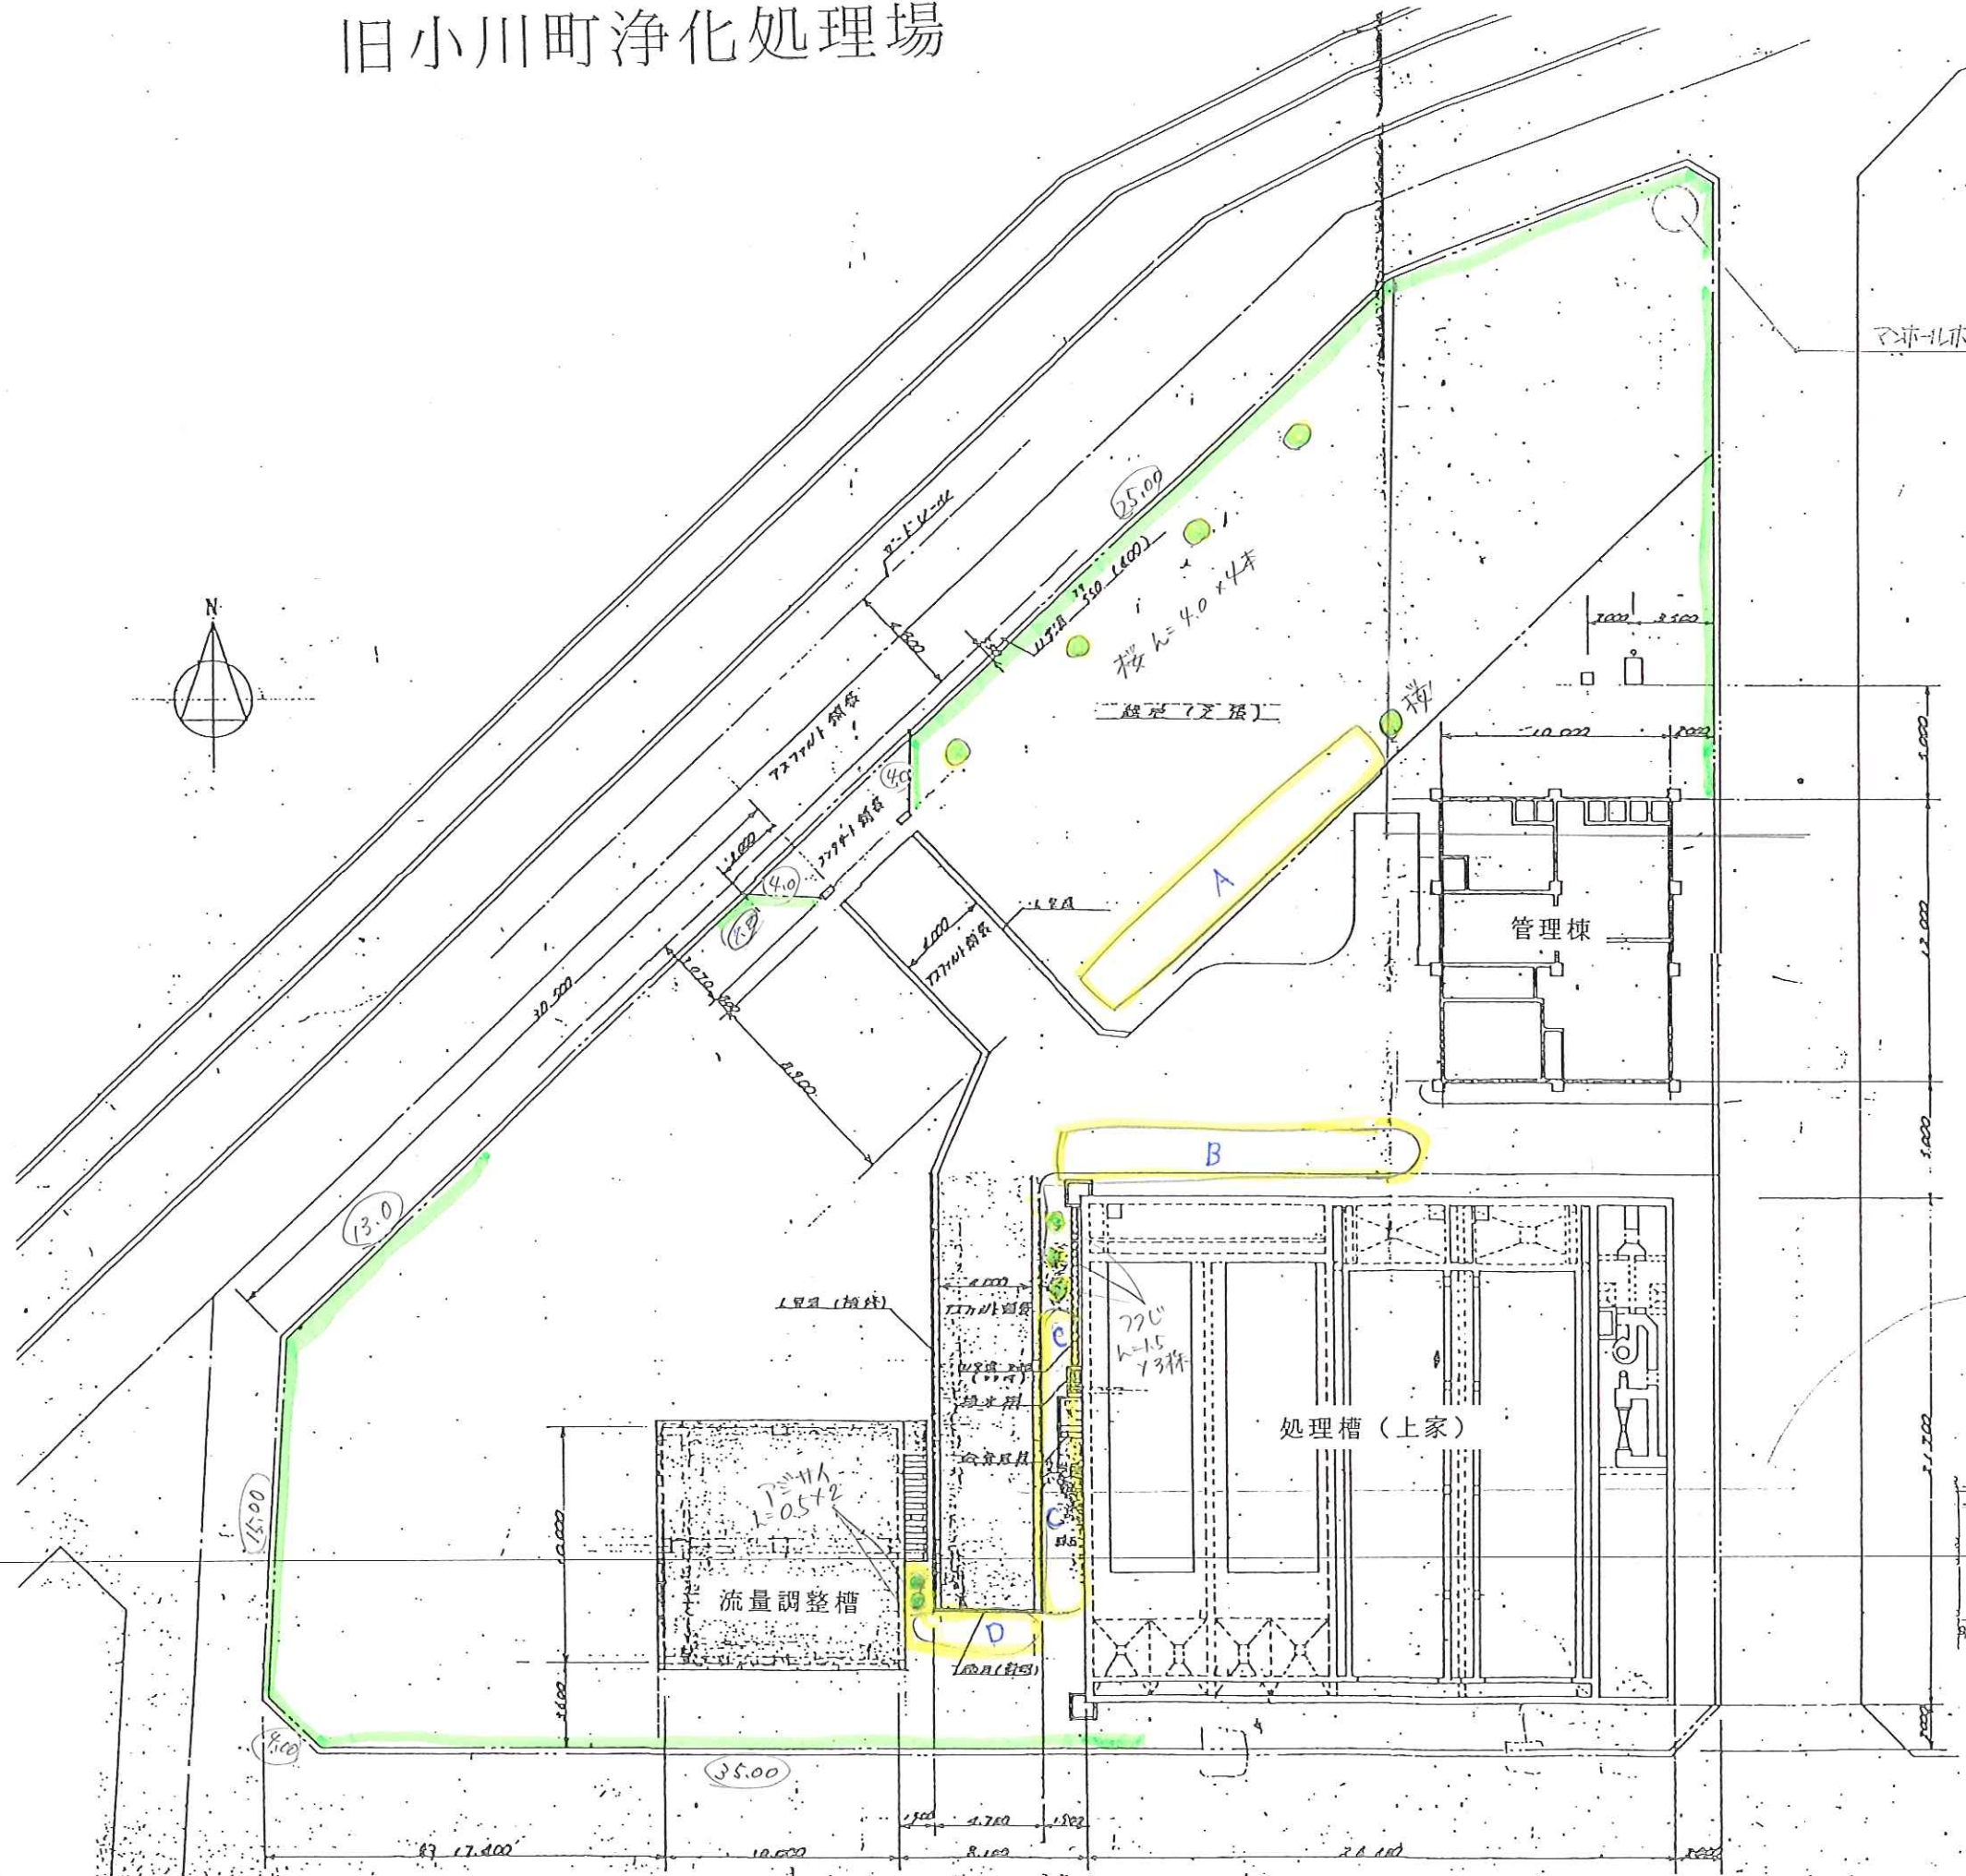


配置図

マホロポンプ (南町と柳原を除いた  
下水がここに集まる)

グループ	種類	高さ	本数	幅	長さ	備考
生垣	カイズカイブキ	1.5		1.2	101	121.2㎡
	桜	4.0	5			
	アジサイ	0.5	2			
	ツツジ	1.5	3			
A	ツゲ	0.3	3			細
	マサキ	0.5	1			細
	ナンテン	0.5	1			細
	ビワ	2.5	1			
	クスノキ	1.0	3			
	ナンキンハゼ	4.0	1			太
B	ナンキンハゼ	5.0	1			太
	ナンキンハゼ	5.0	3			細
	ツツジ	1.0		2	14	
	ナンテン	0.5	1			
	アジサイ	0.8	2			
C	混植					
	フィリアオキ	1.5		2	8.5	17㎡
	ツツジ					
	ナンキンハゼ					
	ユキヤナギ					
	フヨウ					
	実生木		4			
D	フィリアオキ	1.5		2	4	8㎡

植樹図

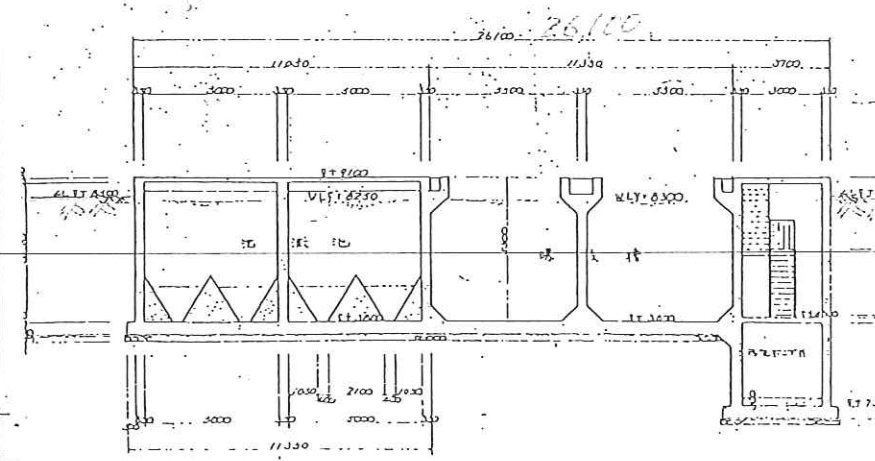

構造物高さ 5.5m ~ 8.5m

構造物高さ  
5.0m