
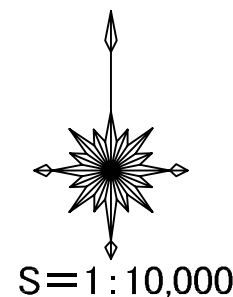


高尾・栄町沿道整備土地地区画整理事業 位置図

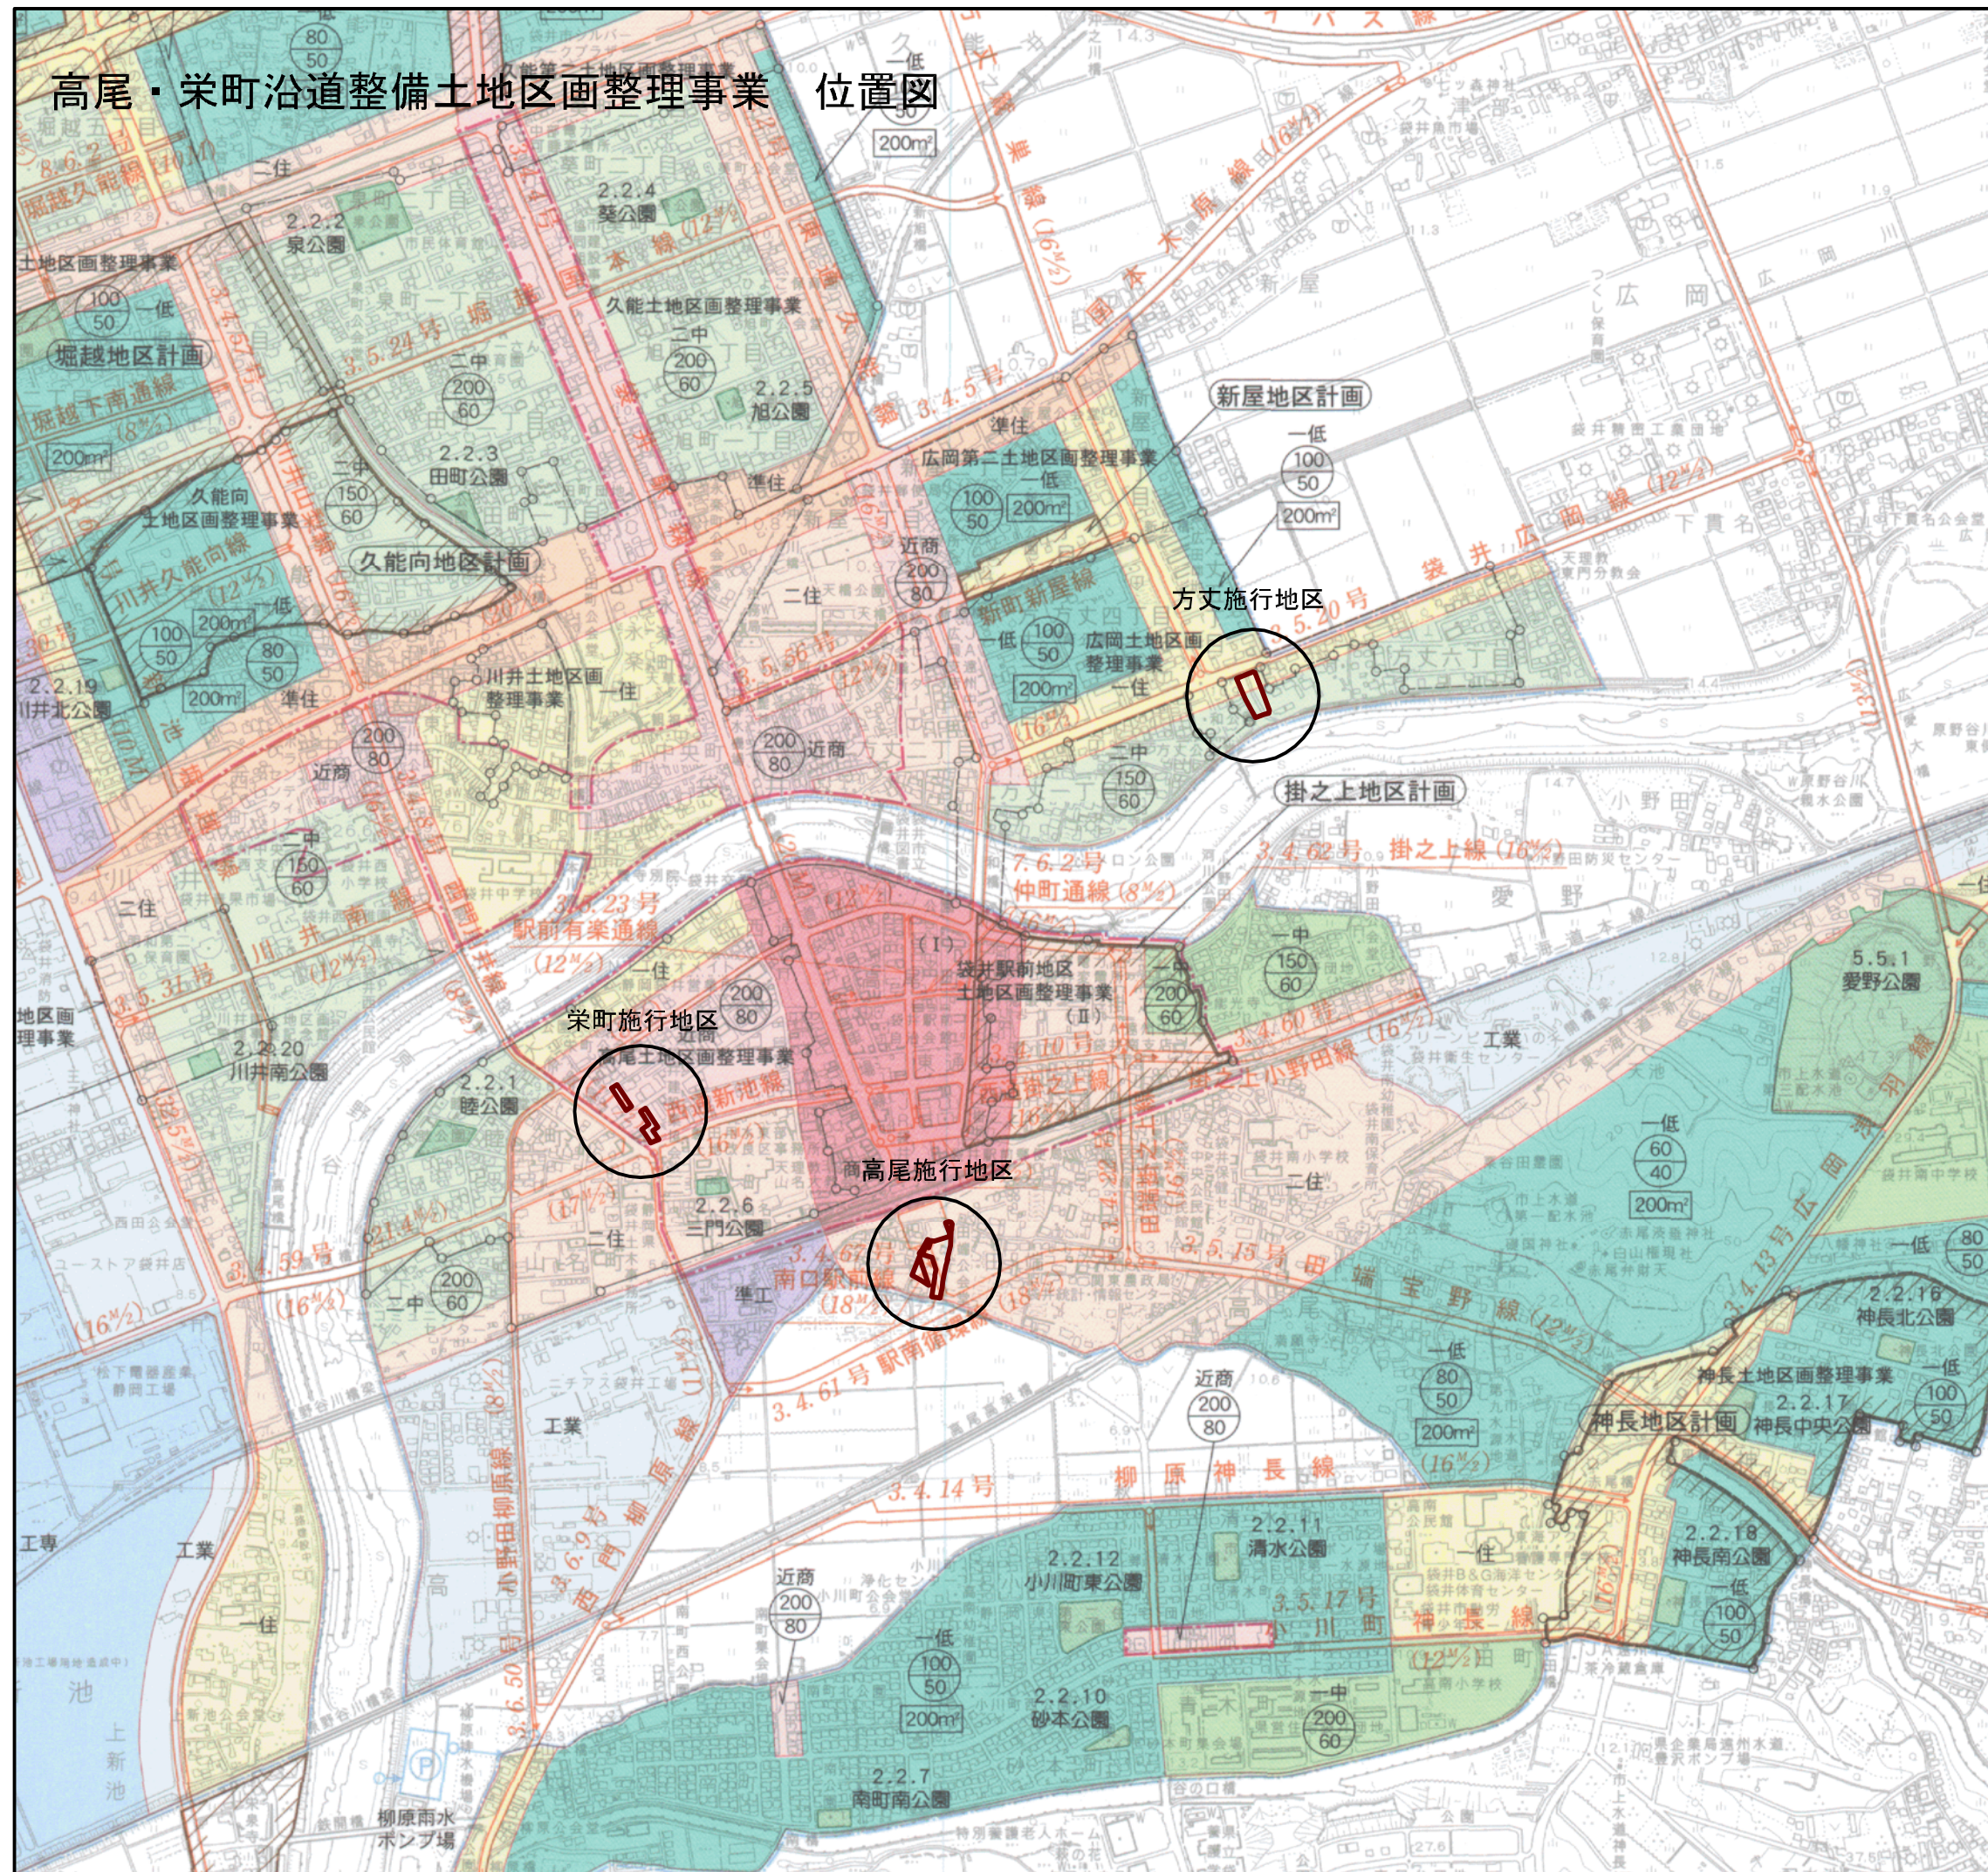

凡		例	
行政区域	その地域の区	標準防火地域	
都市計画区域	都市計画道路 (幅員/車線数)	都市計画公園	
第一種低層住居専用地域	第一種中層住居専用地域	緑地	
第二種低層住居専用地域	第二種中層住居専用地域	その他の都市施設	
第一種住居地域	第二種住居地域	地区計画	
準住居地域	近隣商業地域	土地地区画整理事業 (公共)	
商業地域	準工業地域	土地地区画整理事業 (組合)	
工業地域	工業専用地域	土地地区画整理事業 (都市計画事業外)	
形態規制	下水	公共下水道排水区域	
最低敷地面積	ポンプ場・処理場		

※用途地域外の形態規制は (注) となります。