


計画の名称	公共用水域の水質保全重点計画(第4回変更)		
計画の期間	令和2年度～令和5年度(4年間)	交付対象	袋井市

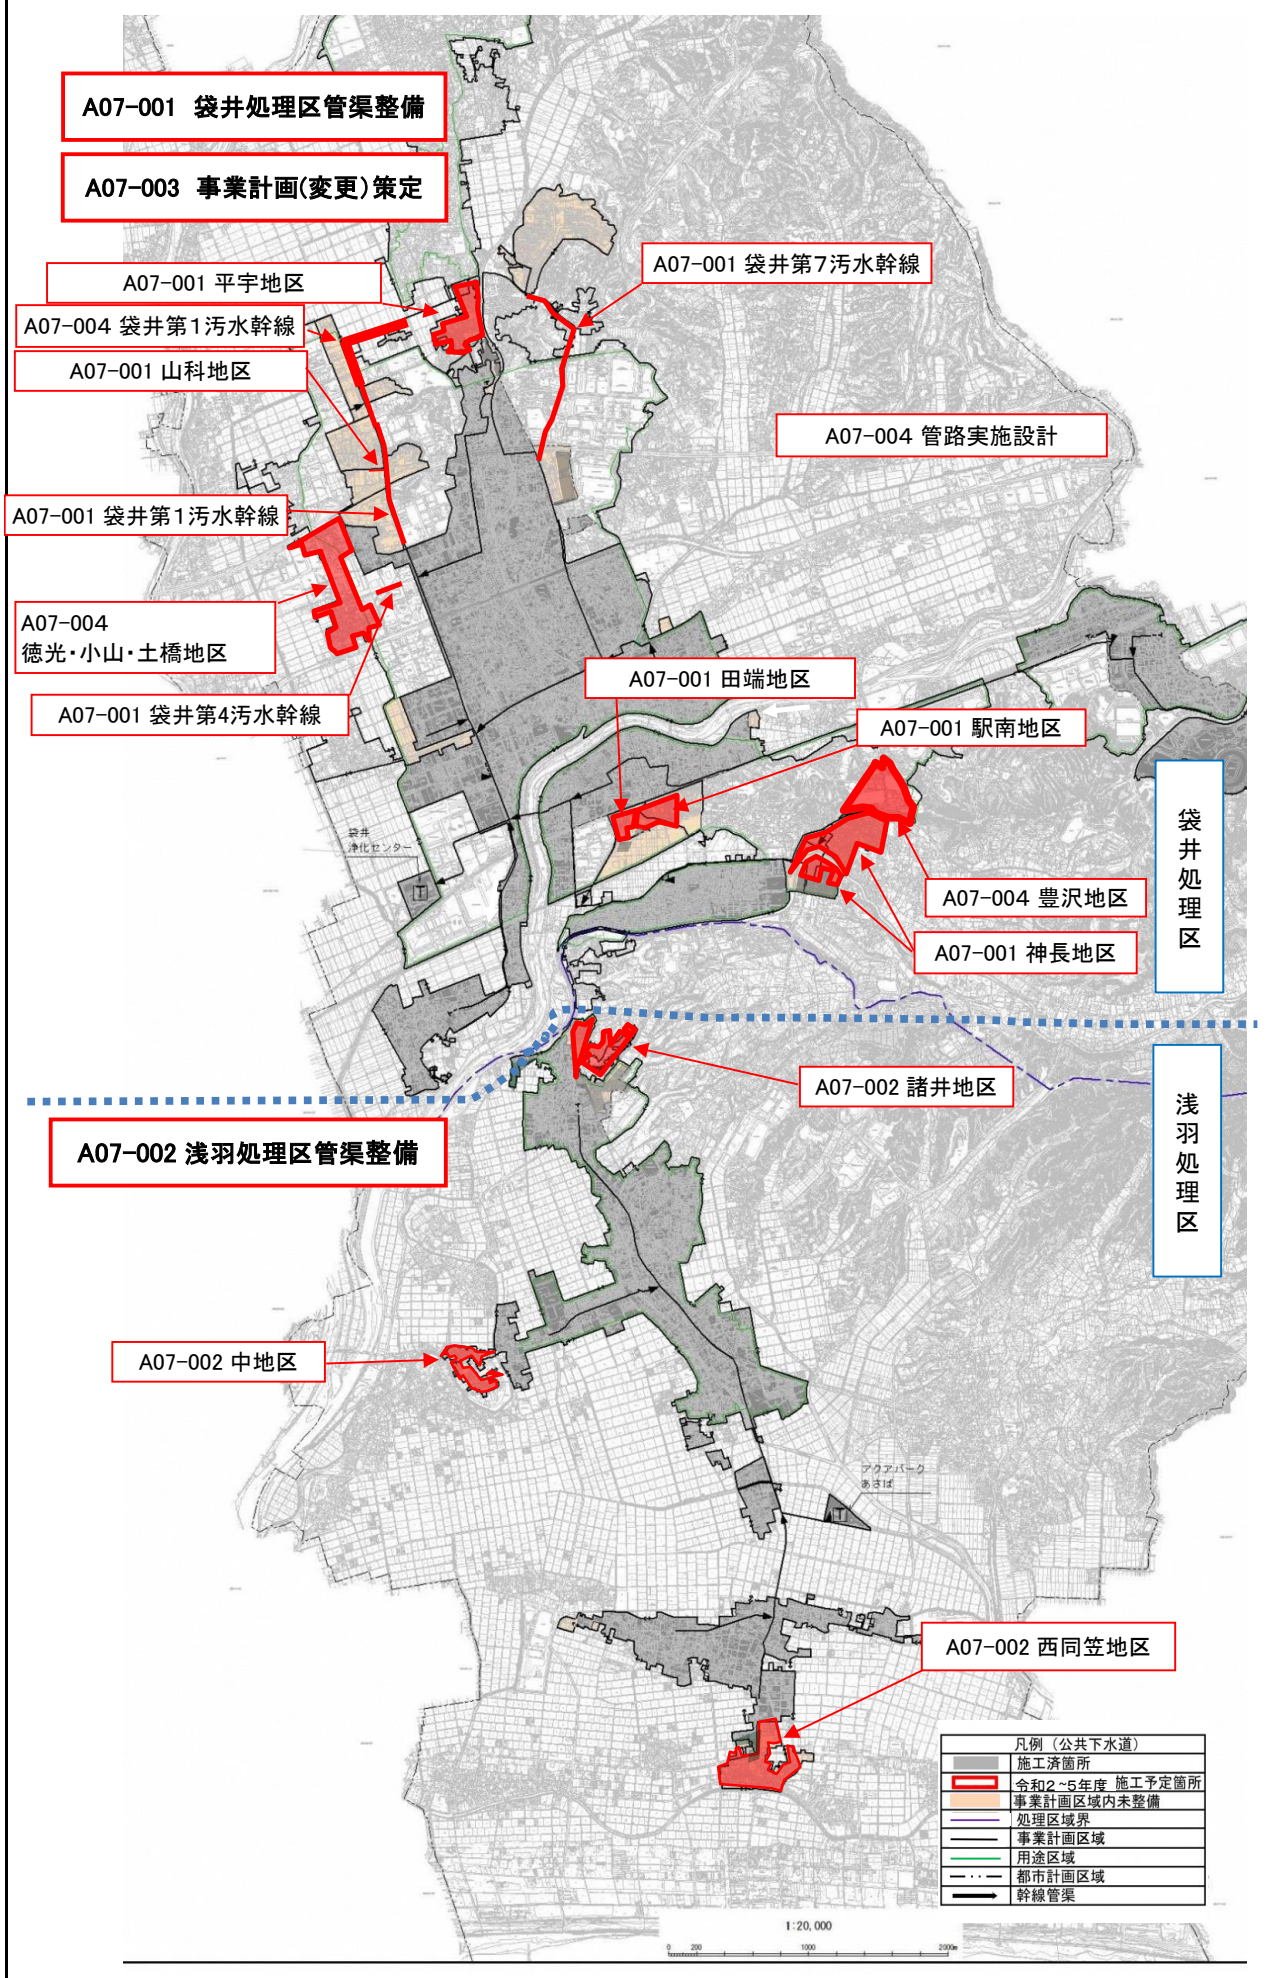

A07-001 袋井処理区管渠整備

A07-003 事業計画(変更)策定

A07-001 平宇地区

A07-001 袋井第7污水幹線

A07-004 袋井第1污水幹線

A07-001 山科地区

A07-004 管路実施設計

A07-001 袋井第1污水幹線

A07-004 徳光・小山・土橋地区

A07-001 田端地区

A07-001 袋井第4污水幹線

A07-001 駅南地区

袋井処理区

A07-004 豊沢地区

A07-001 神長地区

A07-002 浅羽处理区管渠整備

A07-002 諸井地区

浅羽処理区

A07-002 中地区

A07-002 西同笠地区

	施工済箇所
	令和2～5年度 施工予定箇所
	事業計画区域内未整備
	処理区境界
	事業計画区域
	用途区域
	都市計画区域
	幹線管渠

1:20,000

